

מרחב תכנון סומי
תבנית מקורית מס' 8.47.
הנקראת: שמונת שבוע שחלבים במזרח

נפה | צפת

בעל הקרקע : מנהל מקרקעי ישראל


שטח התכנית : 89.000 ד' בערך

1:10.000 . מ . ק


[illegible]

תכנית מס' 877 פורטמה להפקדה בליקוט
הפרטומים מס' 1778 מיום 20.7.67 צמוד 1902

משרד הפנים
חוק התכנון והבניה תשכ"ה-1965
מחוז מזרח
מרחב תכנון מקומי 10
תכנית מס 22
הועדה המחוזית בישיבתה ה 20.2.67
מיום 20.2.67 החליטה לחפיק את
התכנית הנפרדת לעיל.
טנ מנהל מלי ארנבן
יושב ראש הועדה

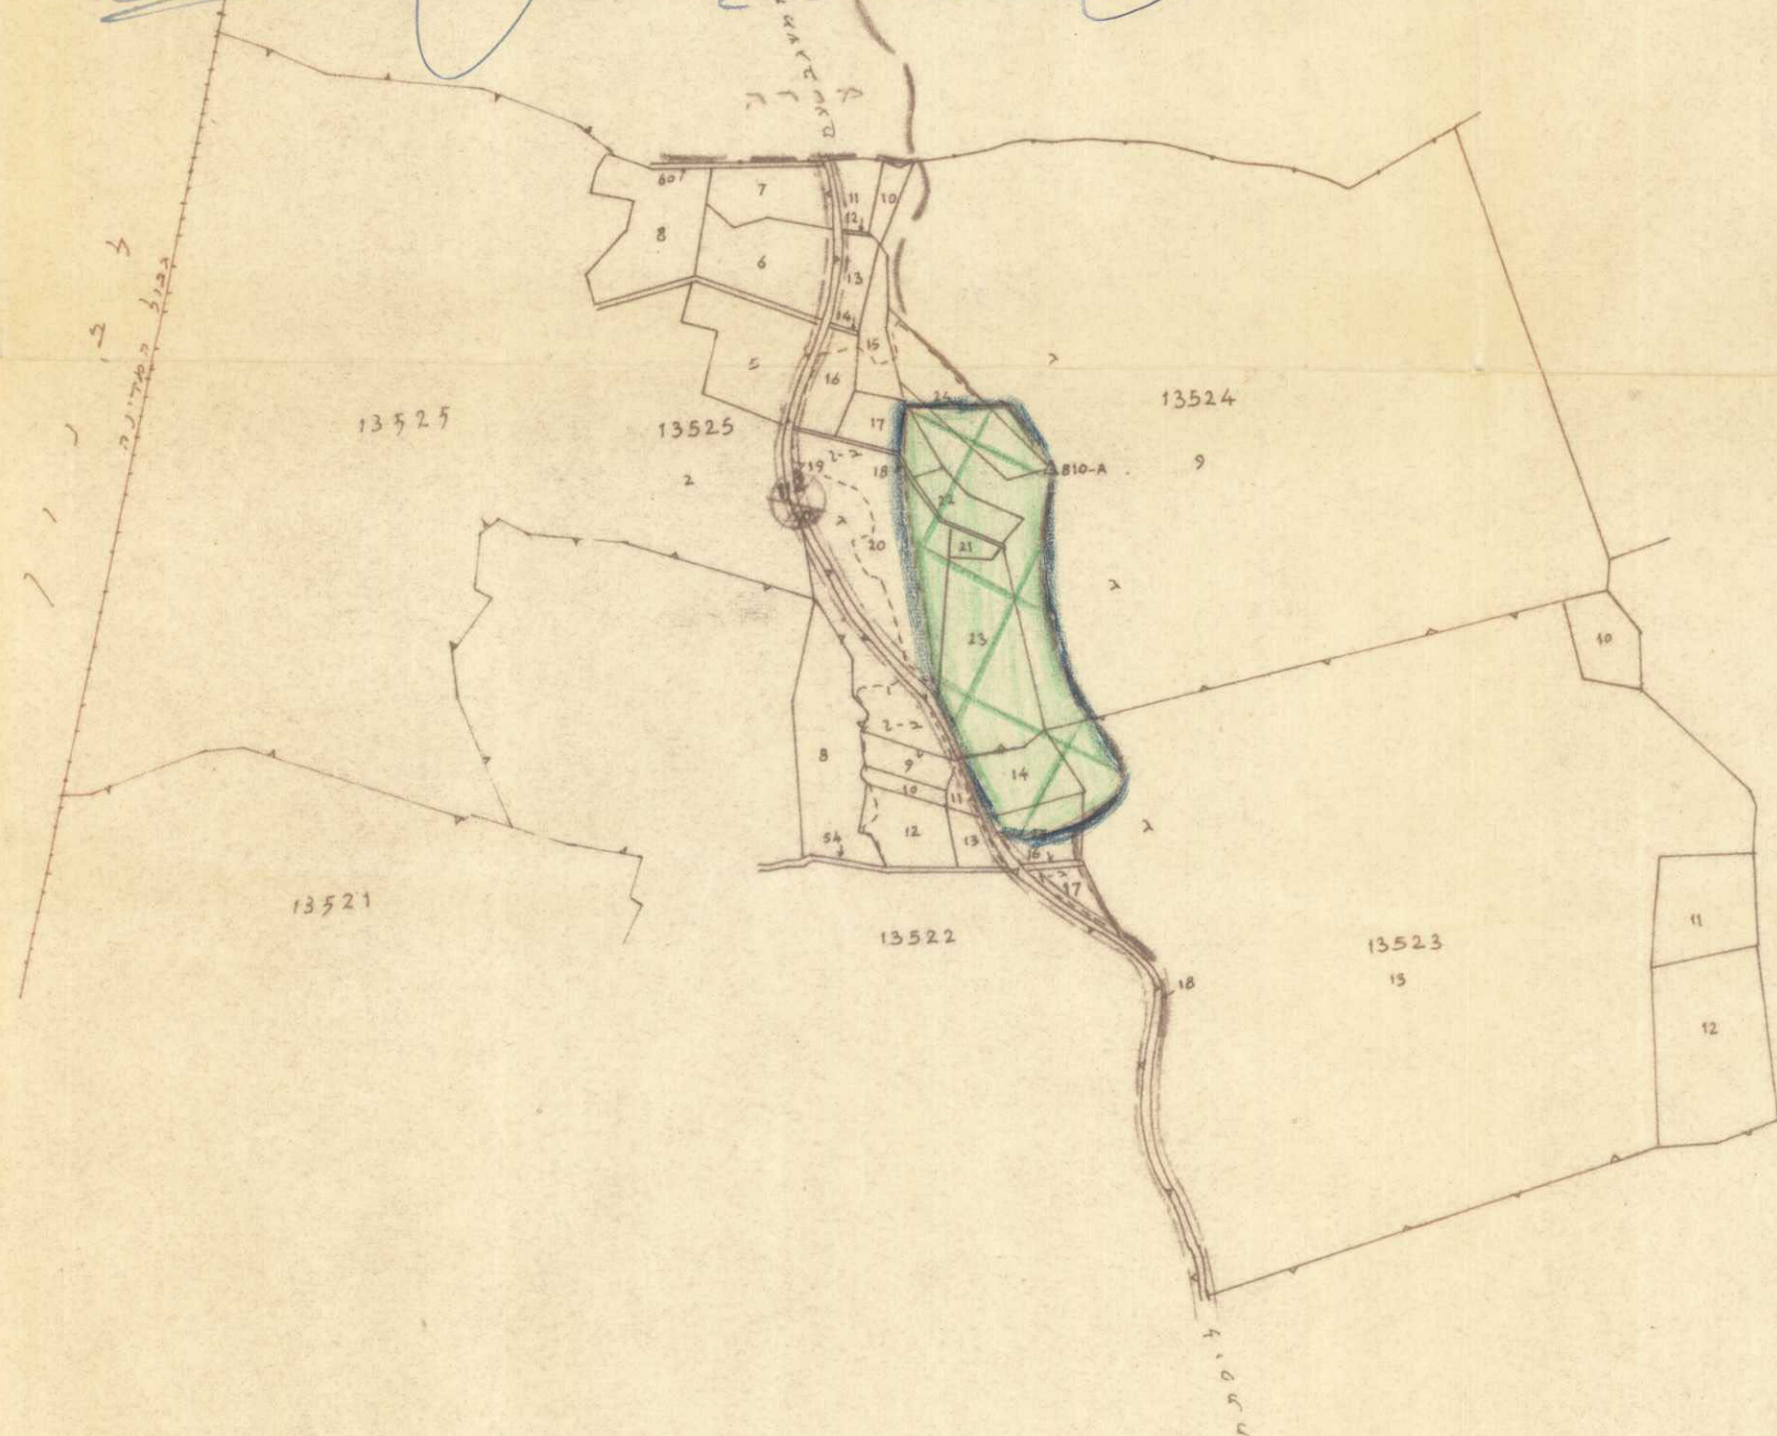

מס חשבון	מס חשבון	מס חשבון
8.000	13	13 523
10.109	14	
3.750	15	
20.000	9	135 24
2.000	17	
1.000	18	
4.500	20	
2.055	21	
8.130	22	
25.546	23	
5.910	24	
89.000	25	

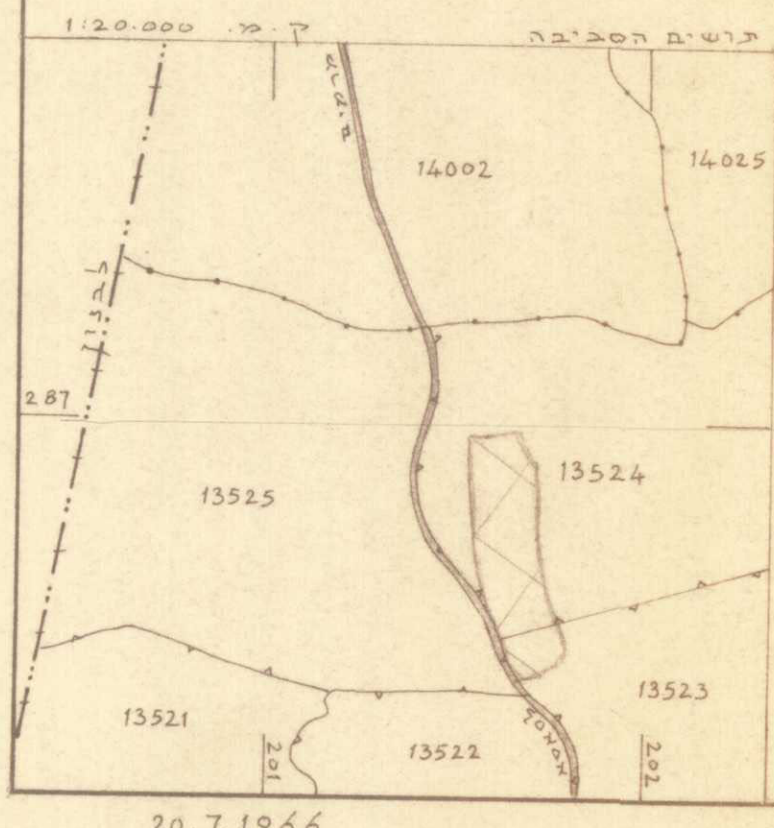

מקרא:	
גבול התכנית	
גוש	
כפר	
שמורת טבע	
גבול משבצת	
אדמה לטוב	
א.ר.ל. א.ר.ל. א.ר.ל.	
ער.ר.ל.	

203