

תב"צ 645 תל-אדב, 3-12-65
 נקרא מיום 16.11.65
תכנית ב.ע. 645 מגידו

מחוז הצפון
 נפת יזרעאל
 מועצה אזורית מגידו
 שטח התכנית 190 דונם (בקורב)




קנה מידה 1:2500



מקרא

- גבול תכנית ב.ע.
- דרך וחניה
- שביל
- בנין
- שטח עתיקות
- חורשה

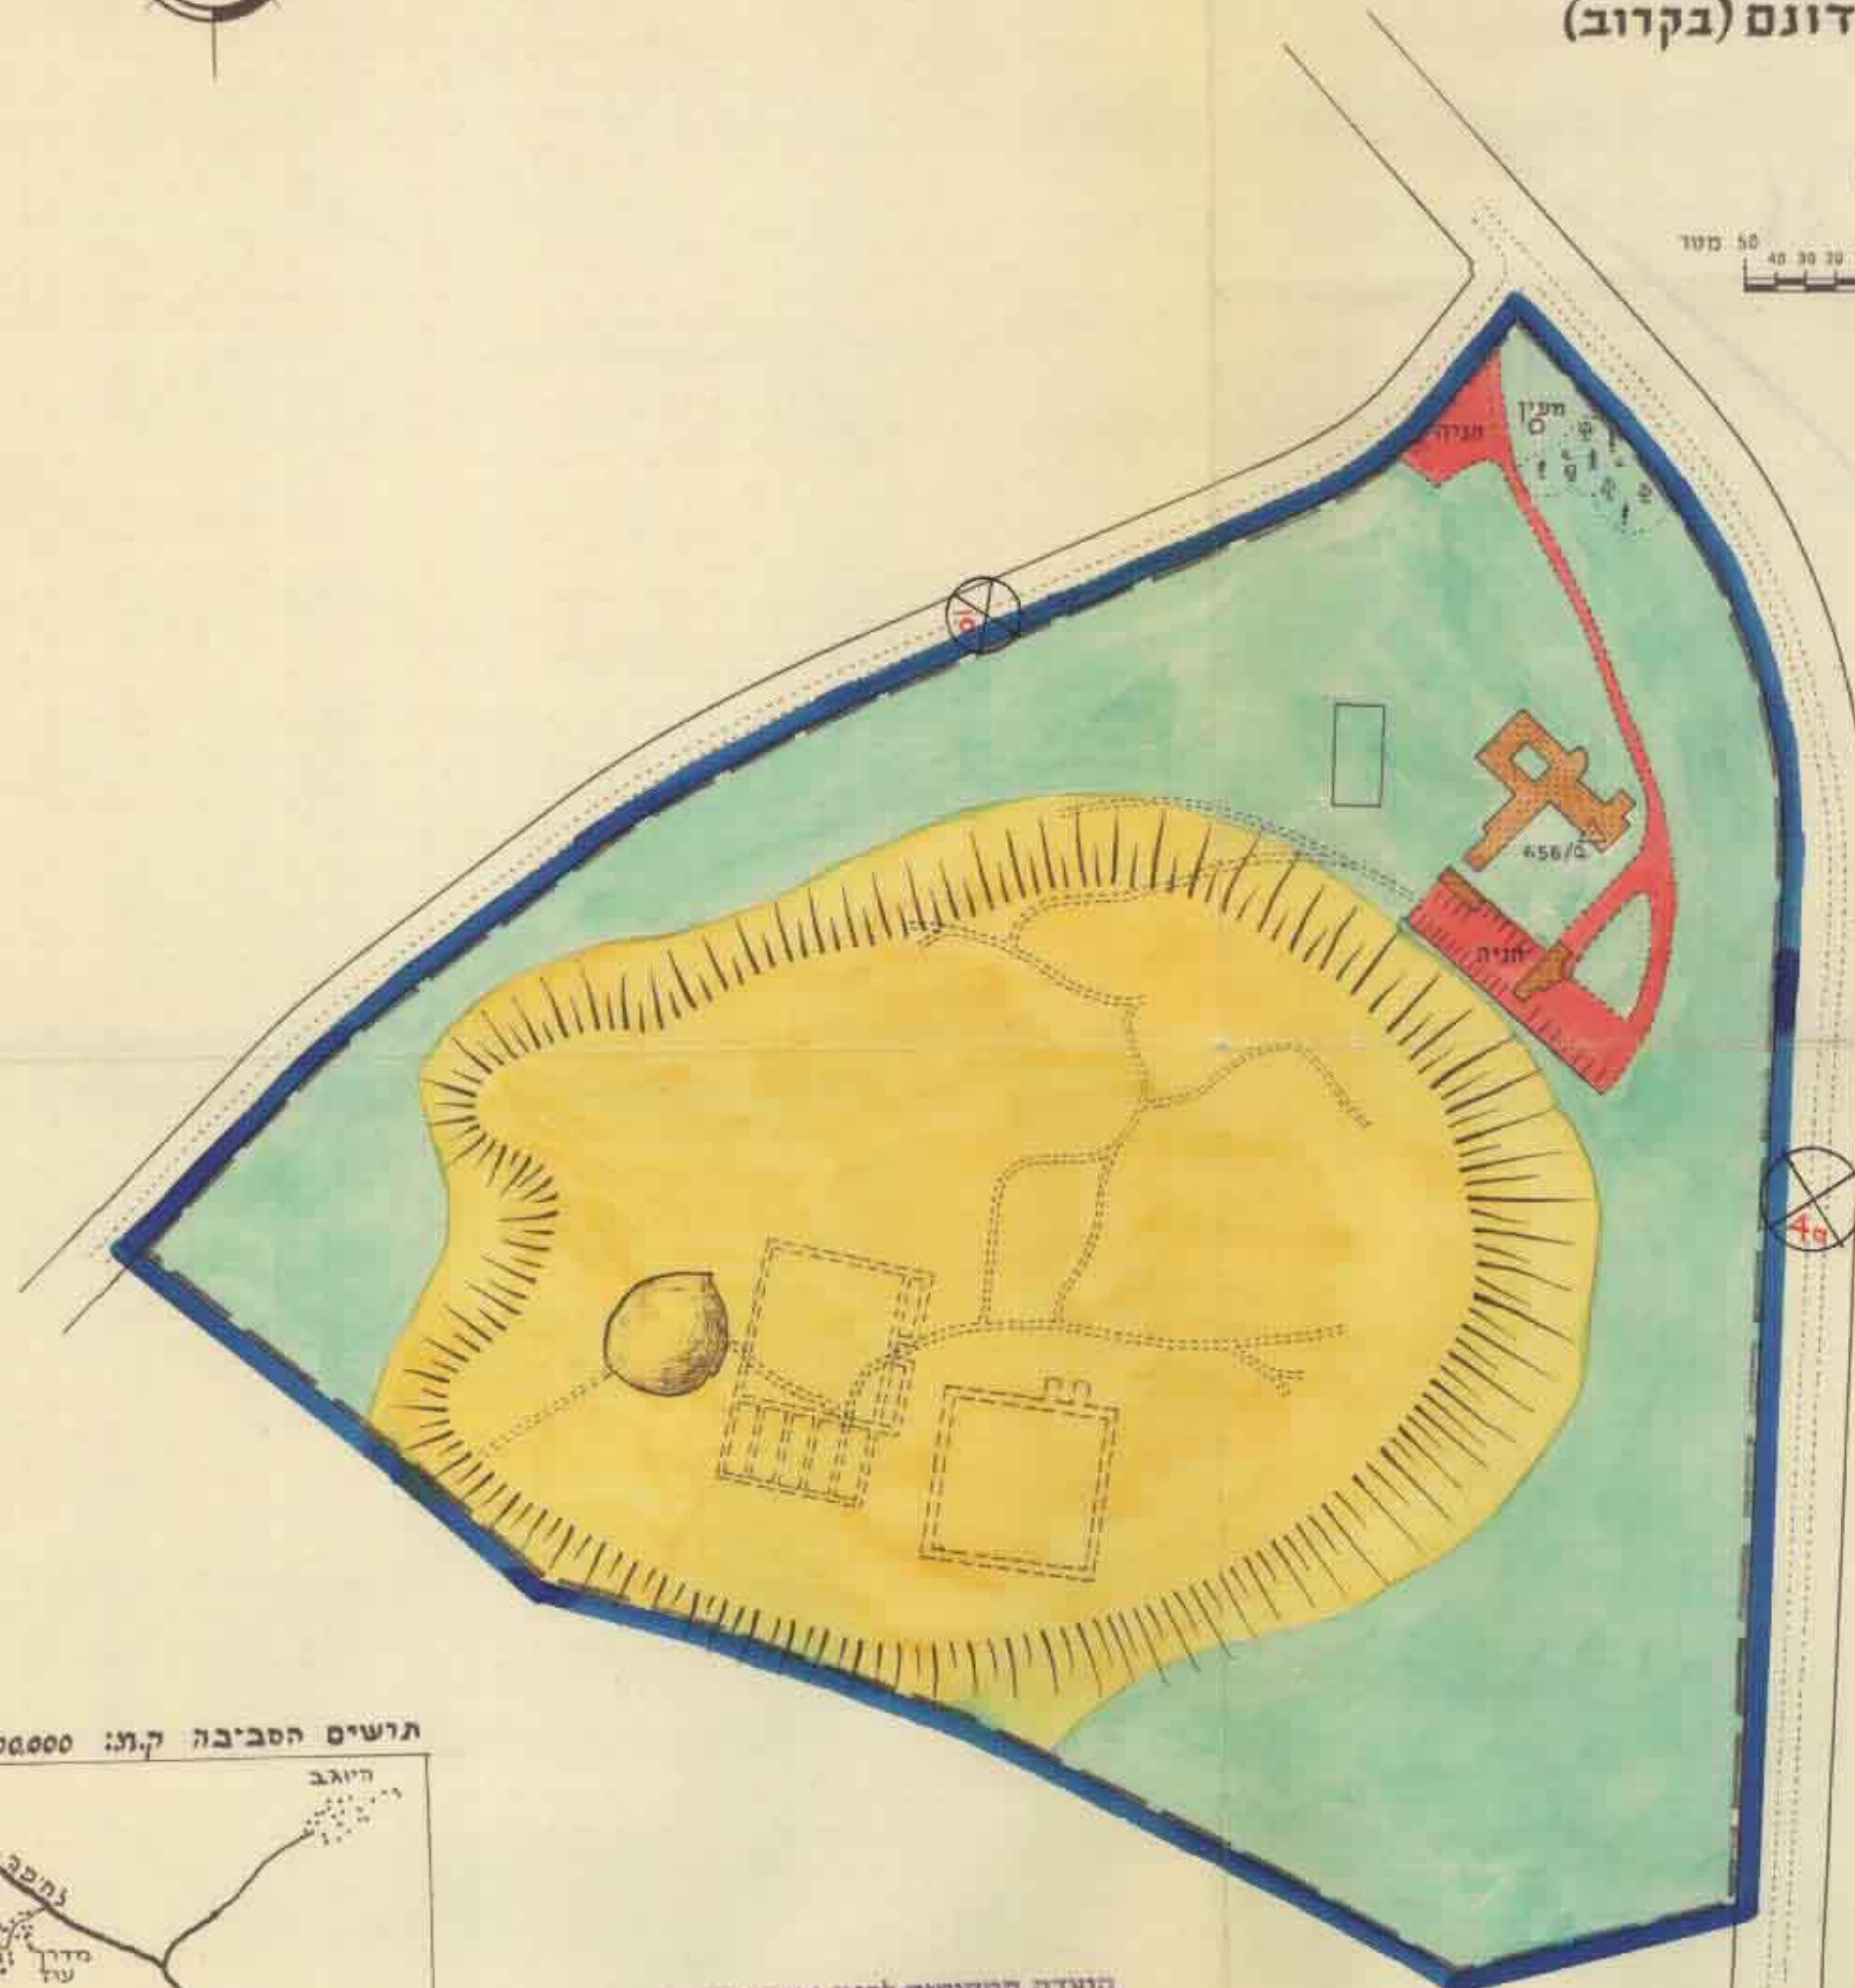

משרד הפנים
 פקודת בנין ערים 1936
 ועדה סטטוטורית לבניה ולתכנון ערים
 מחוז הצפון
 מיוזם המיוזם יצחק סג"ר
 תכנית 645
 מועצה אזורית יזרעאל
 מיום 5.10.1965
 התליטה לתקופה
 של חמש שנים לעיל
 יצחק סג"ר
 סגן מנהל כללי לתכנון

מינהל מקרקעי ישראל
 מחוז יזרעאל והצפון
 4.10.64
 דוד העמאות נז

משרד הפנים
 פקודת בנין ערים 1936
 ועדה סטטוטורית לבניה ולתכנון ערים
 מחוז הצפון
 מיוזם המיוזם יצחק סג"ר
 תכנית 645
 מועצה אזורית יזרעאל
 מיום 6.9.1965
 התליטה לתקופה
 של חמש שנים לעיל
 יצחק סג"ר
 סגן מנהל כללי לתכנון

תכנית מס' 645
 מועדפת להפקדה בילקוט
 הפרסומים מס' 1152 מיום 18.1.65
 1128

תכנית מס' 645
 מועדפת לתת תוקף בילקוט
 הפרסומים מס' 1242 מיום 9.12.65
 672



הועדה המקומית לבנין ותכנון ערים,
 ינוף הגלילי
 ישיבה מס' 27
 מיום 29-6-65
 מילודת אהרן מאיר
 מהנדס - מרכז הועדה המקומית לב.ת.ע.
 ינוף הגלילי