

מחוז:הצפון נפה:עכו מקום:קורנית

שינוי לתב.ע. מפורטת מס' 3318
מרחב תכנון מקומי משגב

5593
6.292 4030

כפ"ת קורנית

ת.ב.ע. מפורטת מ.ס. 5593

חתימות

בעל הקרקע: מינהל מקרקעי ישראל

יוזם התכנית: הסוכנות היהודית
המחלקה להתישבות

עורך התכנית : נ.רותם אדריכלים

0
רוחם - י. פרזין, אדריכל
שר הנשיא - חיים
ל. 04-332327

שטח התכנית - 144.0 מ"ר
קנה מידה - 1:1000

שביל הולכי רגל 

דרך קיימת 

דרך קיימות

מקרא: — גבול התכנית

וּמִנֵּי לְבָנֵי צִבּוֹר

שטח צבועי פתוח

משרד השנים

מוקד החסות והבניה ותעביה-ה-1965

מחח 722

מרחב תכנון מקומי

תכנית מס 193

התקידה הממוחית כשזכתה ה

מחיר 18.25

10/1/19

סגן מנהל כלכלי מילואים

5/12/20

~~172~~

	(X)	
--	-----	--



1

1:50000 7.7

1.30.000 1.1.1.1

1:50,000 ק.מ.

תרשים סביבה

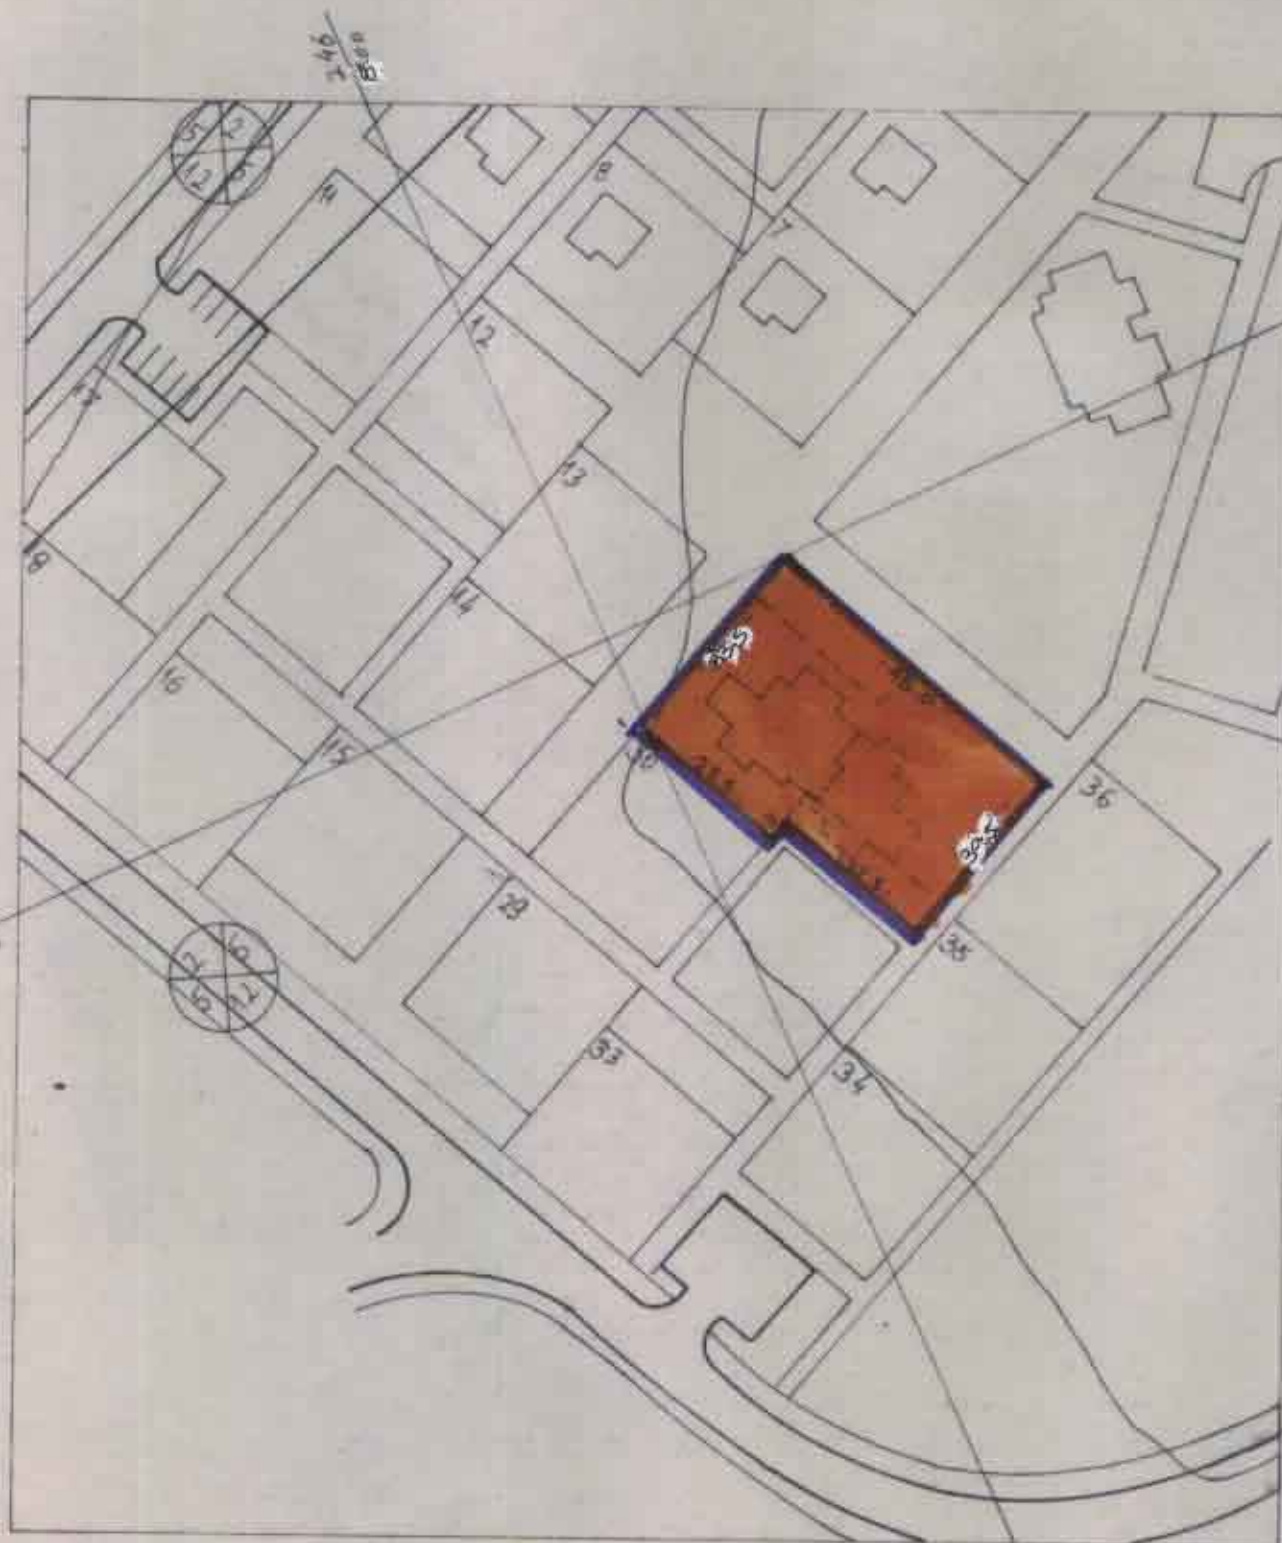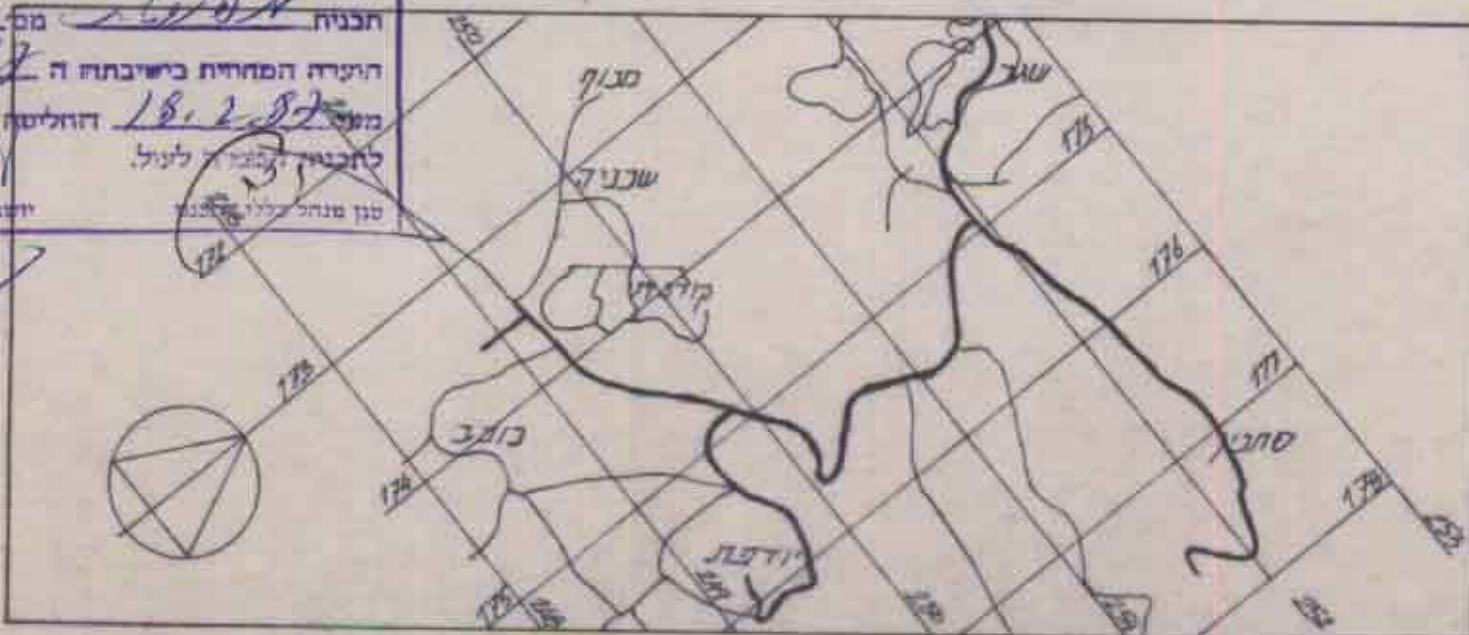

מצב מוצע



מצב קיים