

מחוז צפון / מרחב תכנון מקומי משוגב
 תרשים מס 40.91/ע באה במקום תכנית בוני ערים מס' 3805/ג

שגב תכנית

מפורטת מס' 7027

אוגוסט 1989

היזום והמגיש	בשורה הפנים מחוז צפון חוק תכנון והמנהל השכר-1965 7027 הפקדת תכנית מס. הודעה המוגשת לתכנון ולבניה החליטה ביום 6.9.91 לאשר את התכנית
מושב שגב	מושרד הבינוי והשיכון אגף לבניה כפרית
בעל הקרקע	הודעה על הסקדת תכנית מס. 7027 ת.ד. 90 כרמיאל 20100 טל 04-985 965
מנהל מוקדעי ישראל	הודעה על הסקדת תכנית מס. 7027 ת.ד. 90 כרמיאל 20100 טל 04-985 965

שטח מ"ר	יעוד קרקע
1200	אזור מגורים א'
11022	שטח למבני ציבור
585	חניה מוצעת
12807	סה"כ

גושים וחלקות בתחום התכנית	חלקות
19813	גושים


מקרא

אזור מגורים א'
 שטח למבני ציבור
 חניה מוצעת

מס דרך
 קו בנין
 קו חצי דרך



חלקה לביטול
 חלקה מוצעת
 דרך מבוטלת
 בנין להריסה
 גבול התכנית

תרשים סביבה קמ. 1:10000

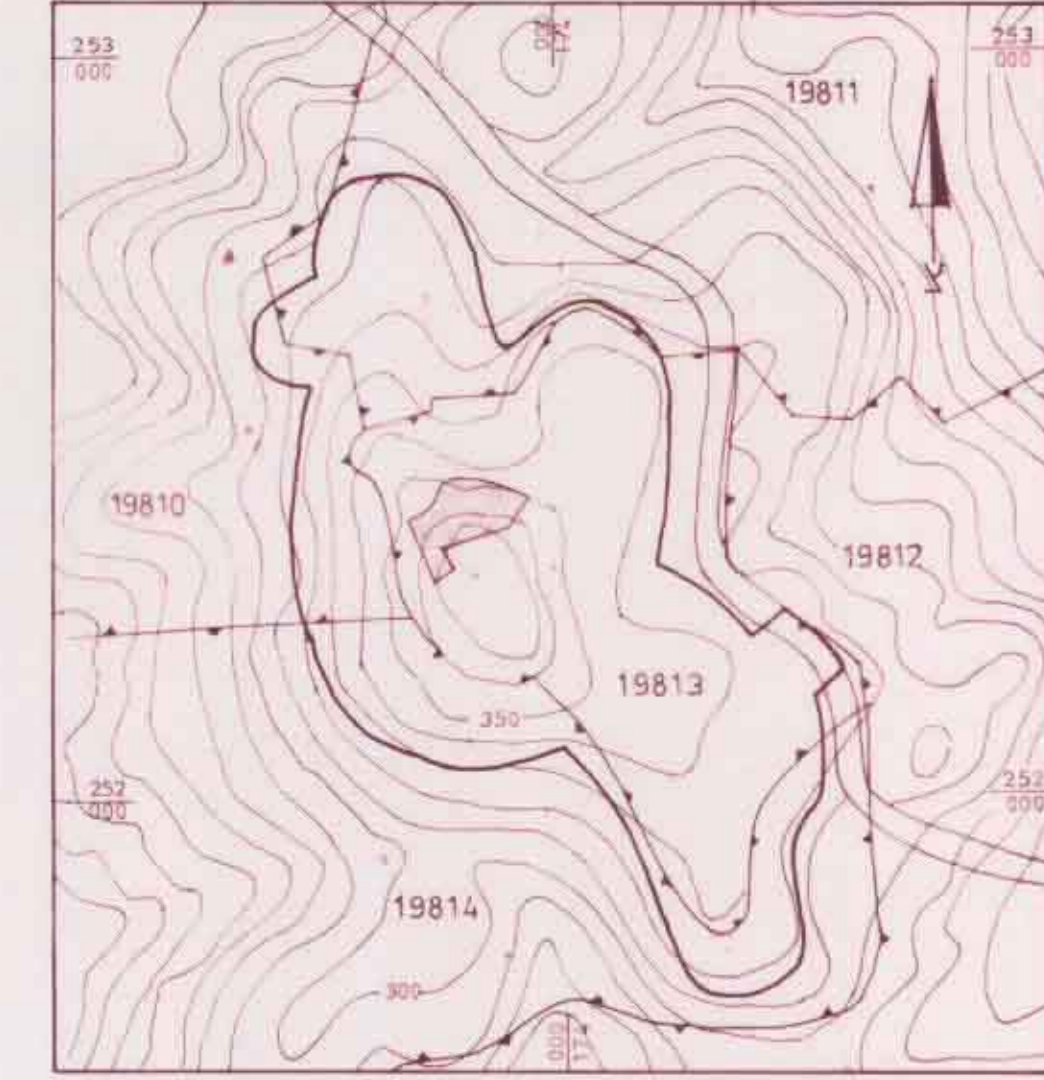

בשורה הפנים מחוז צפון
 חוק תכנון והמנהל השכר-1965
7027
הפקדת תכנית מס.
 הודעה המוגשת לתכנון ולבניה החליטה
 ביום 6.9.91 לאשר את התכנית

הודעה על אישור תכנית מס.
 מרסטה בילקוט המרסומים מס.
 ביום 6.9.91

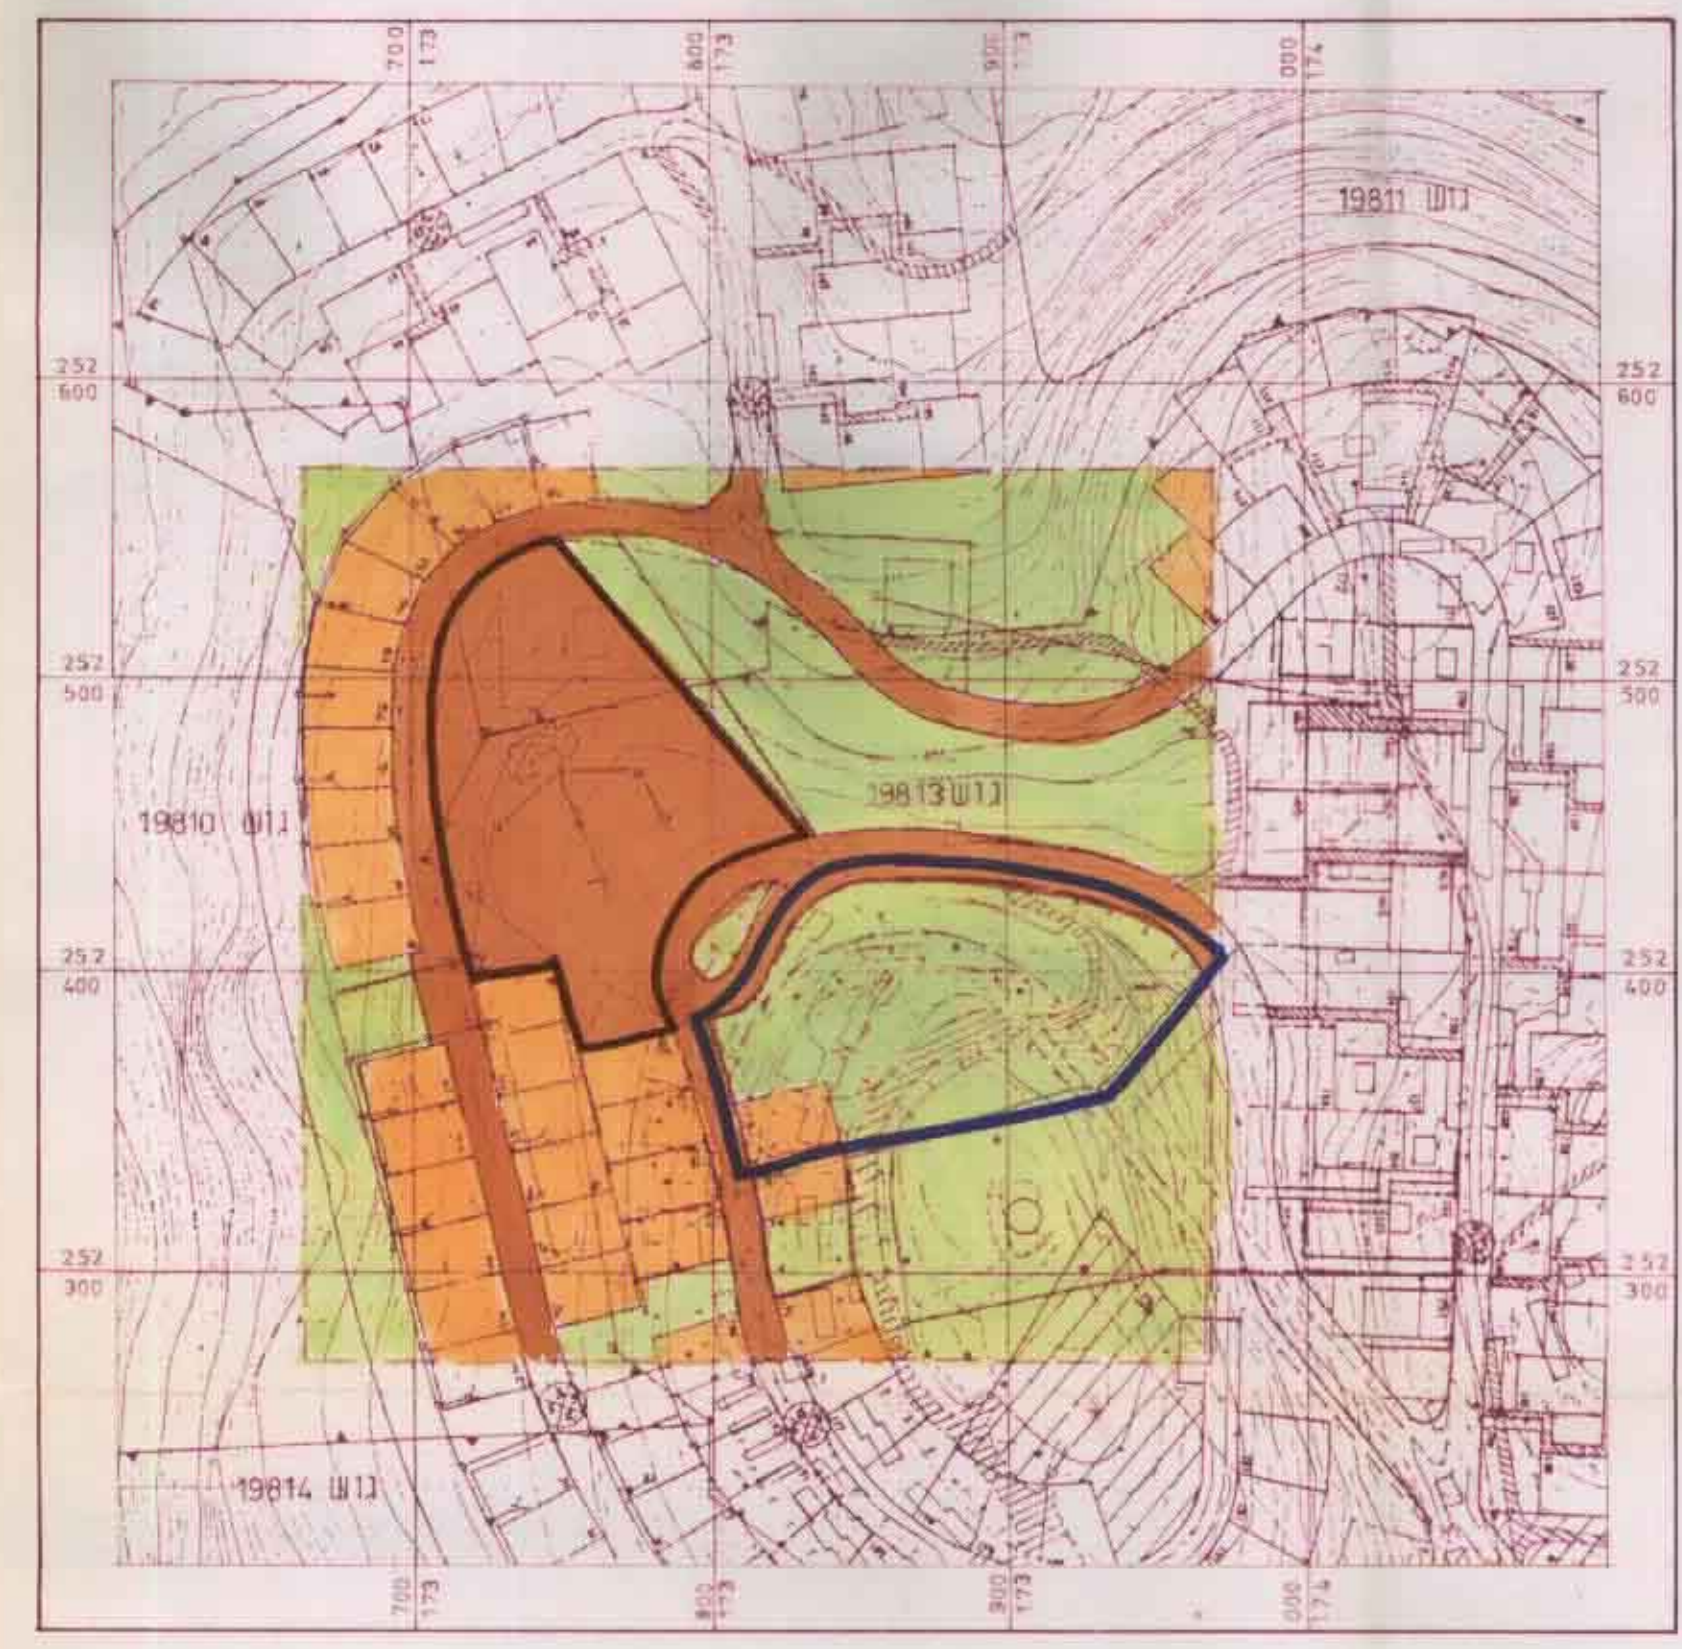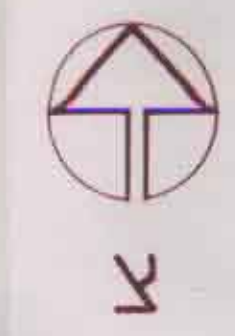


תכנית מצב קיים קמ. 1:2500

המידעה נעשתה באופן גרפי

להפקדה

למתן תוקף

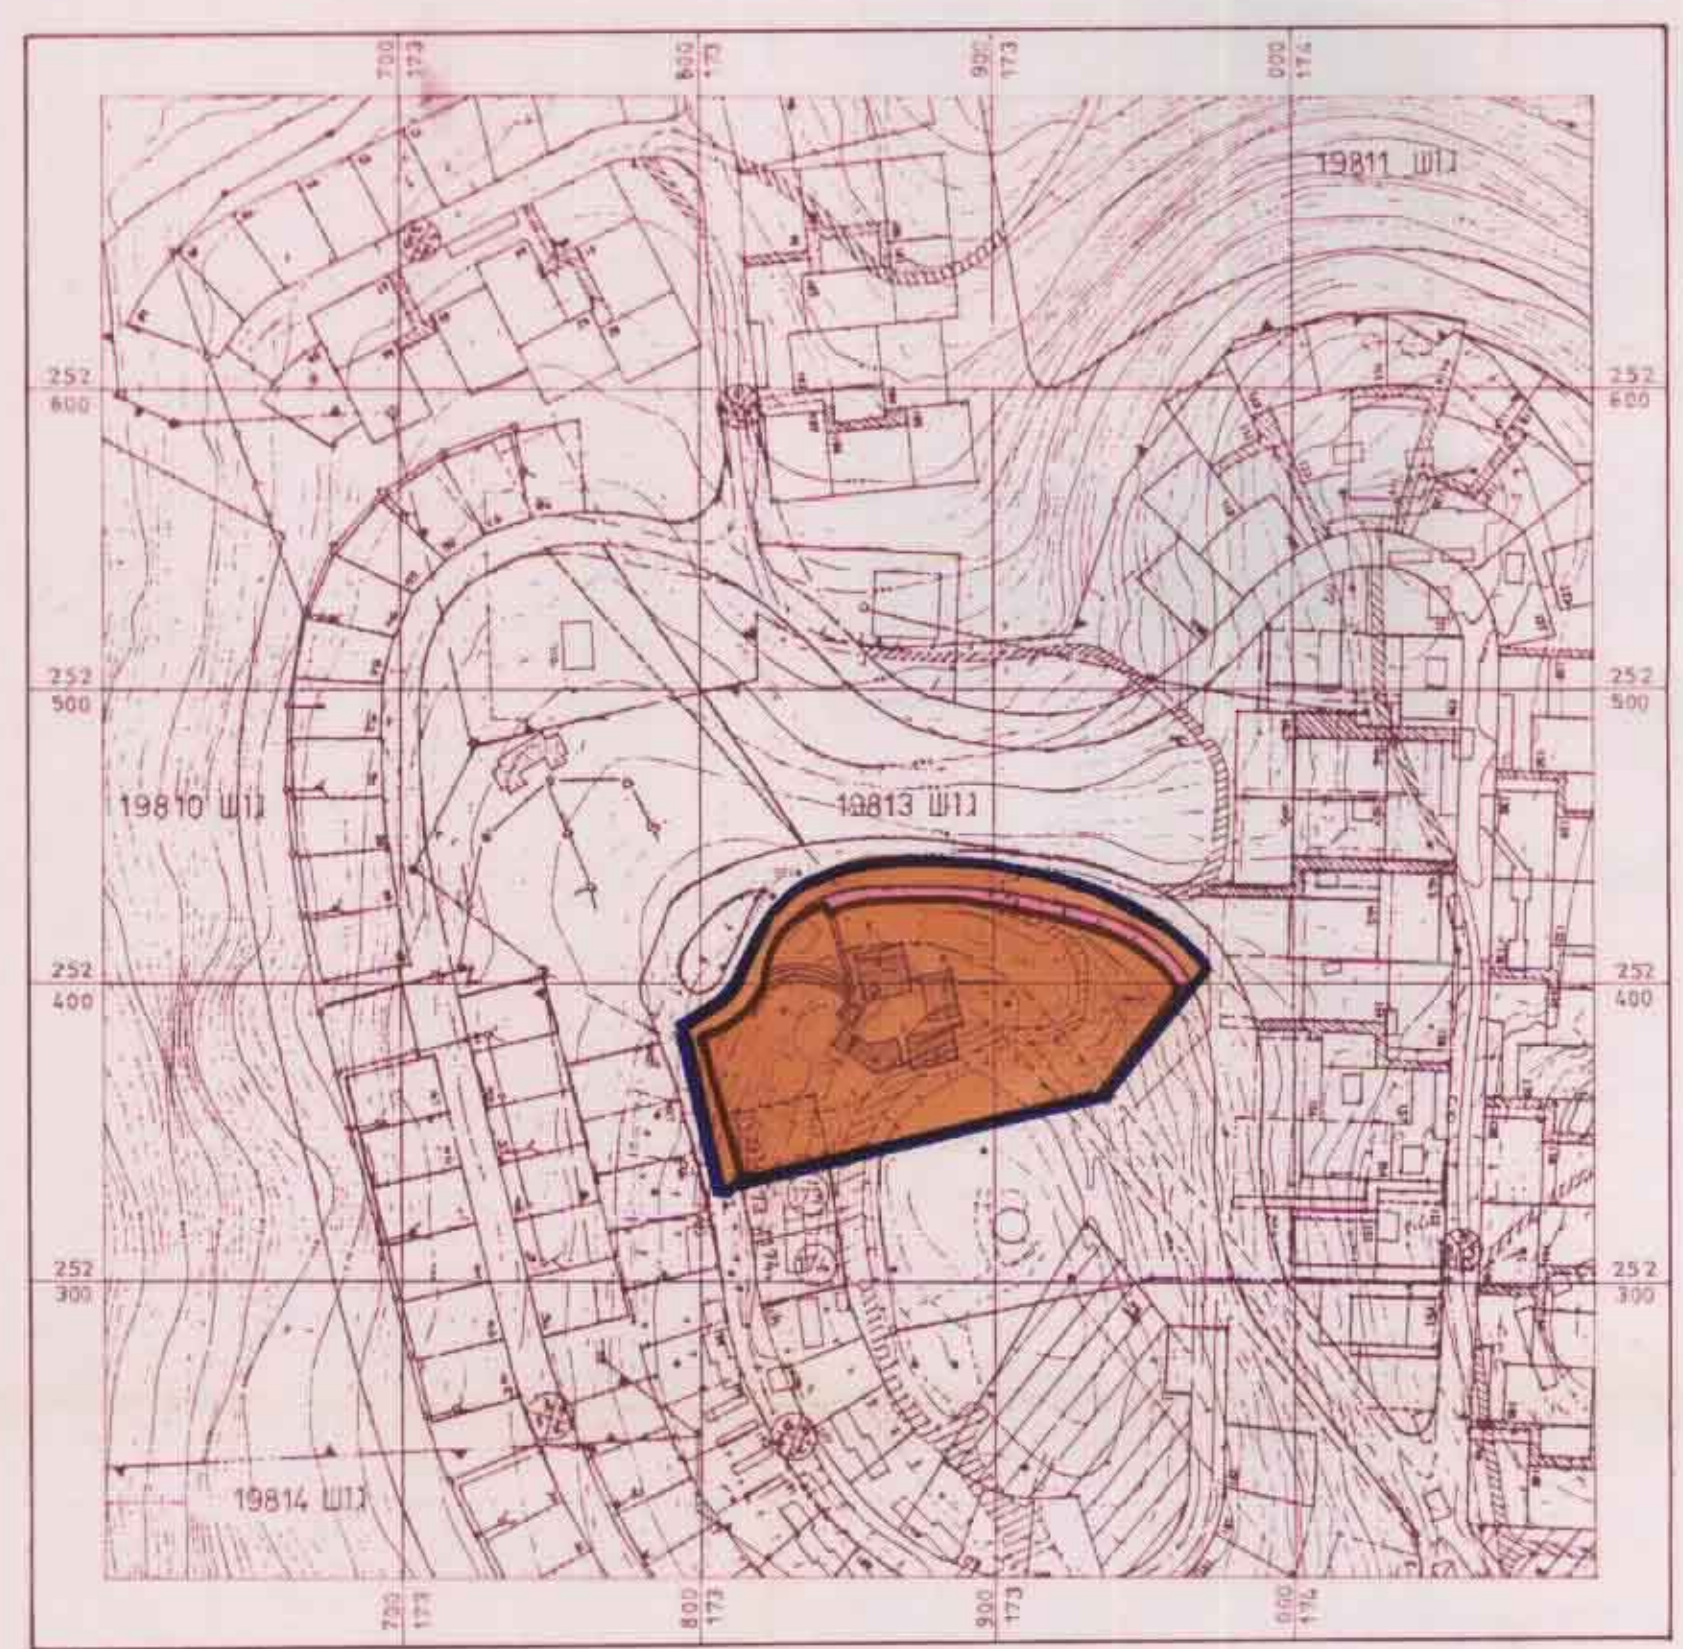

תכנית מצב מתוכנן קמ. 1:2500