

מחוז הצפון
 מרחב תכנון מקומי מעלה הגביל
 תכנית מס' 684
 המהווה שני לתכנית מתאר מס' 2571

חלוקת מגרשים בג'ת


ק.מ. 1:1250

נפה עכו
 גוש 18749
 חלקה 10, 11, 12, 29, 34
 שטח התכנית 72.5 ד'

בעל הקרקע : מינהל מקרקעי ישראל ואחרים
 יוזם התכנית : מינהל מקרקעי ישראל
 מציג התכנית : מינהל מקרקעי ישראל

חוק התכנון והבניה תשכ"ח 1968
 חוק המסורת לתכנון ולבניה
 מעלה הגביל

- מקרא
- גבול התכנית
 - אזור מגורים
 - דרך לבטול
 - שטח חקלאי
 - שטח למבני ציבור
 - דרך מוצעת
 - דרך גישה
 - דרך קיימת
 - מס' הדרך
 - מרווח צדדי
 - רוחב הדרך

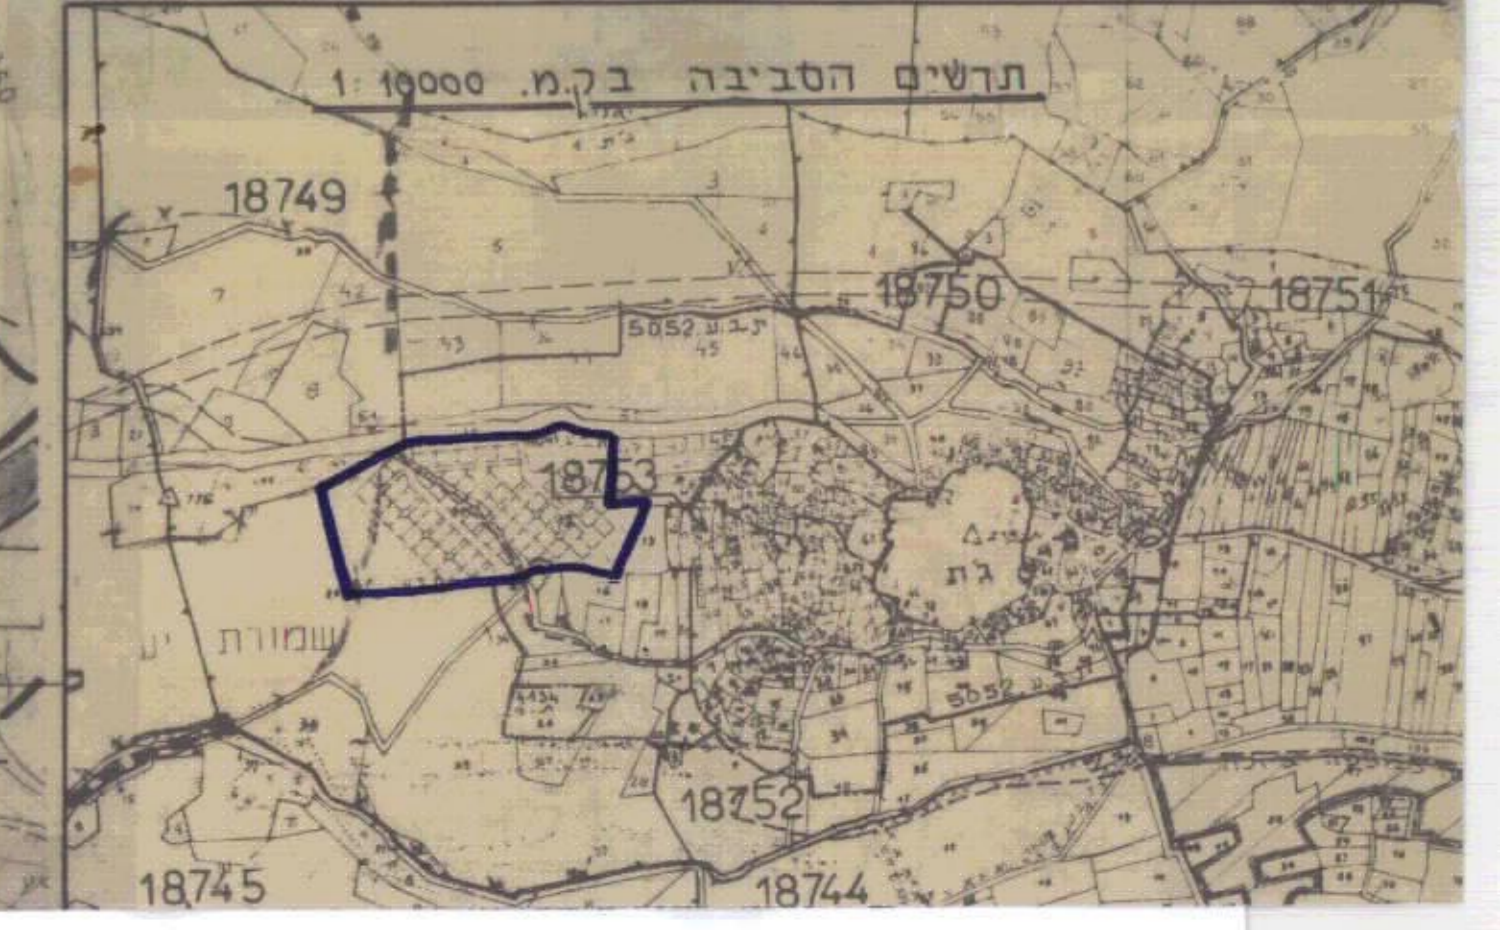

מס' חלקה	שטח	תאור השטח
74.5	54,000	מגורים
6.2	4,500	מבני ציבור
19.3	14,000	דרכים - דרך גישה
100.0	72,500	

מטב קיים
 גוש רשום 18749
 ג'ת

מטב מוצע
 גוש רשום 18749
 ג'ת

