

מרחב תכנון גליל מרכזי

תכנית מפורטת מס. 1199

שנוי יעוד חלקות מס. 57, 58, 62 א' בענה וחלקה מס. 20 א' דיר אל אסד

18967 ע/ג
18816 ע/ג

תכנית מס. 1199 מורטפת למתן חוקי בילקט
הפרסומים מס. 1225 מיום 4.6.71 עמ' 1869

תכנית מס. 1199 מורטפת להפקדה בילקוט
הפרסומים מס. 1664 מיום 8.10.70 עמ' 15

משרד הפנים
חוק התכנון והבניה תשכ"ה-1965
מחוז...
מרחב תכנון מקומי...
תכנית...
הועדה המחוזית בשיבתה ה...
מיום...
התכנית...
סגן מנהל...

משרד הכנים
חוק התכנון והבניה תשכ"ה-1965
מחוז...
מרחב תכנון מקומי...
תכנית...
הועדה המחוזית בשיבתה ה...
מיום...
התכנית...
סגן מנהל...

מקרא

- א. גבול התכנית
- ב. קו יחיד קיים
- ג. גבול גוש
- ד. גבול כפר
- ה. סימן שכונת מעבר
- ו. סימן קו גובה
- ז. אזור תכלאי
- ח. אזור בנין ציבור
- ט. בנין קיים
- י. דרך קיימת
- יא. דרך מבוטלת
- יב. דרך מוצע


לוח שטחים וייעוד

שטח	ייעוד השטח	שטח
1564	בנין ציבור	57
1546	"	58
248	"	א/62
3700	"	א/20
7061	סה	

יזם התכנית: רשות ההנדסה המקומית
וכפר בענה
עורך התכנית: ע. חלקי אה. צ. גרסברג
משרד מדינה להנדסה
ע. חלקי אה. צ. גרסברג
עכ"ר רח' חלקי אה. צ. גרסברג
22.10.69



התכנית לפי המצב הקיים
ק.מ. 1:1250

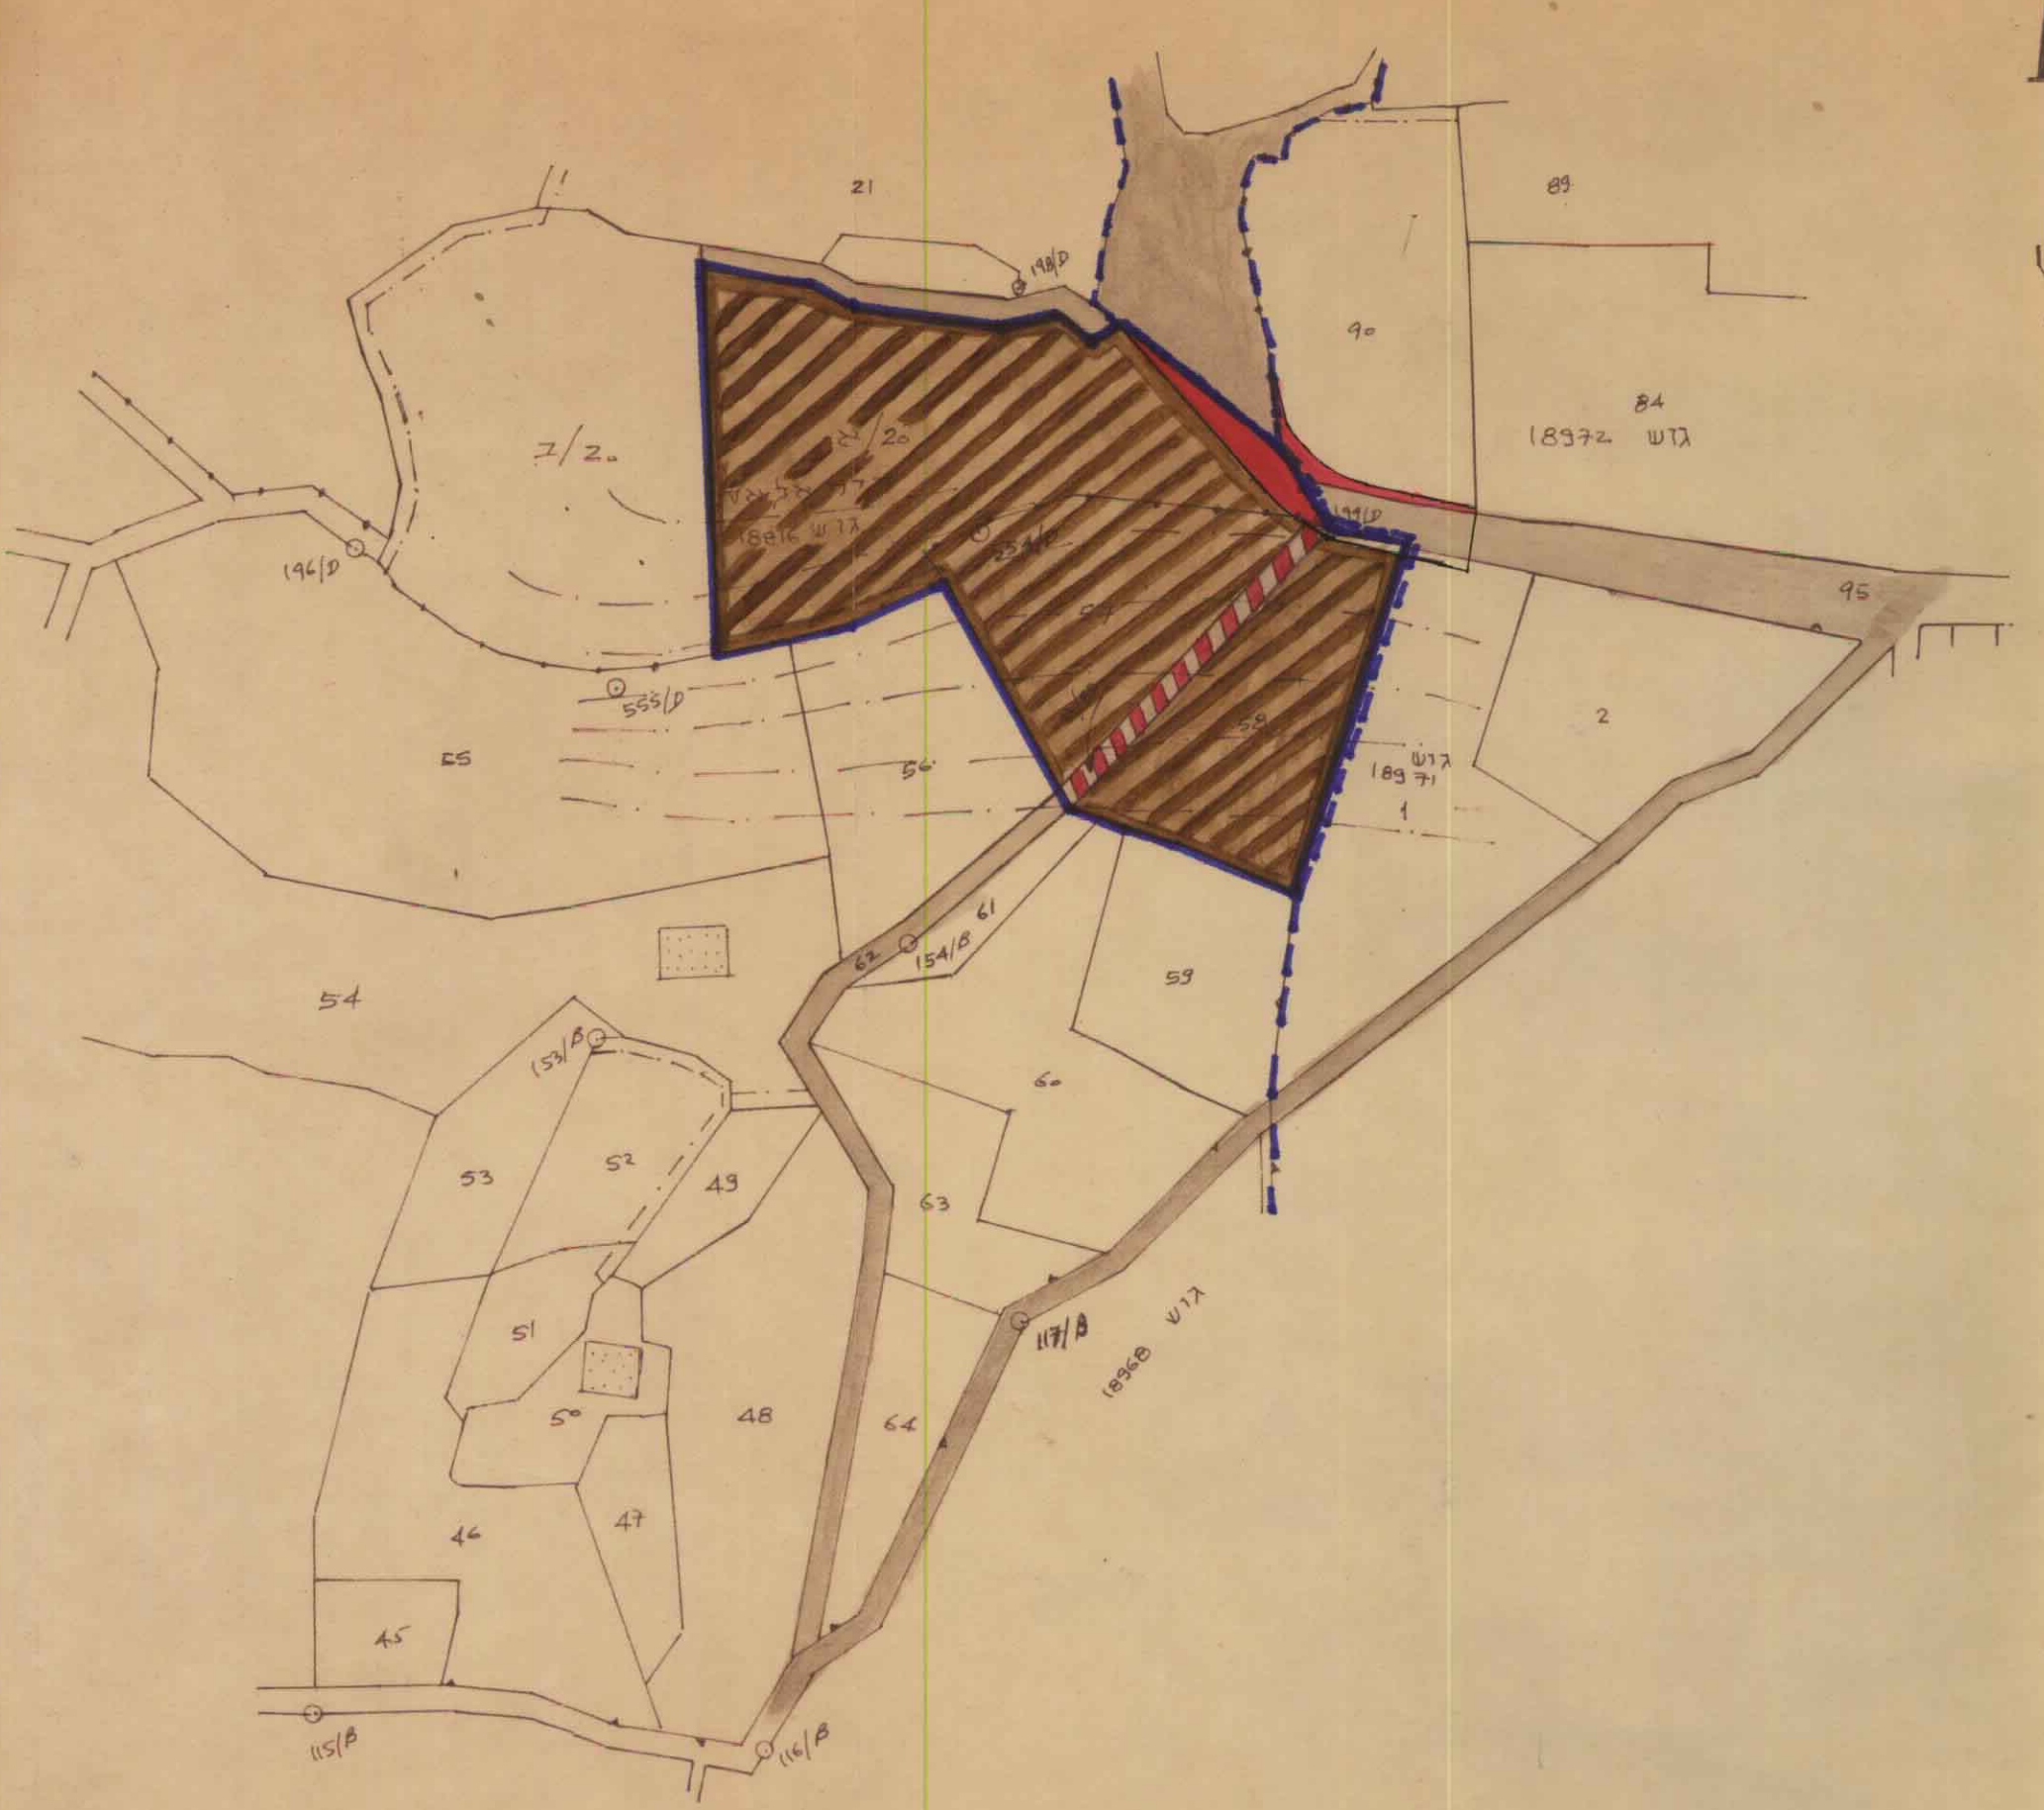

התכנית לפי המצב החדש
ק.מ. 1:1250