

מחוז הצפון

מרחב תכנון מקומי אשרי
תכנית מפורטת מס: 3465

תחנת דלק דמוך (כבול)

ק.מ. 2500 : 1
שטח התכנית : 4400

נפה : עכו
כפר : יסעור
בוש : 18091
חלקה : ח 4,5


בעל הקרקע : מינהל מקרקעי ישראל
יזם התכנית : מינהל מקרקעי ישראל
עורך התכנית : מינהל מקרקעי ישראל מחוז הצפון

מקרא

גבול התכנית
גבול בוש
גבול החלקה ומספרה
שטח לתחנת דלק

חוק התכנון והבניה תשכ"ה-1965
הועדה המקומית לתכנון ולבניה - אשרי
תכנית מס: 3465
מרחב תכנון מקומי מס: 114
מונה בושיבת הועדה המקומית מס: 114
מיום: 24.8.80
הוחלט להעביר לועדה
המחוזית עם המלצה להפקר


חוק התכנון והבניה תשכ"ה-1965
הועדה המקומית לתכנון ולבניה - אשרי
תכנית מס: 3465
מונה בושיבת הועדה המקומית מס: 114
מיום: 24.8.80
הוחלט להעביר לועדה
המחוזית עם המלצה להפקר

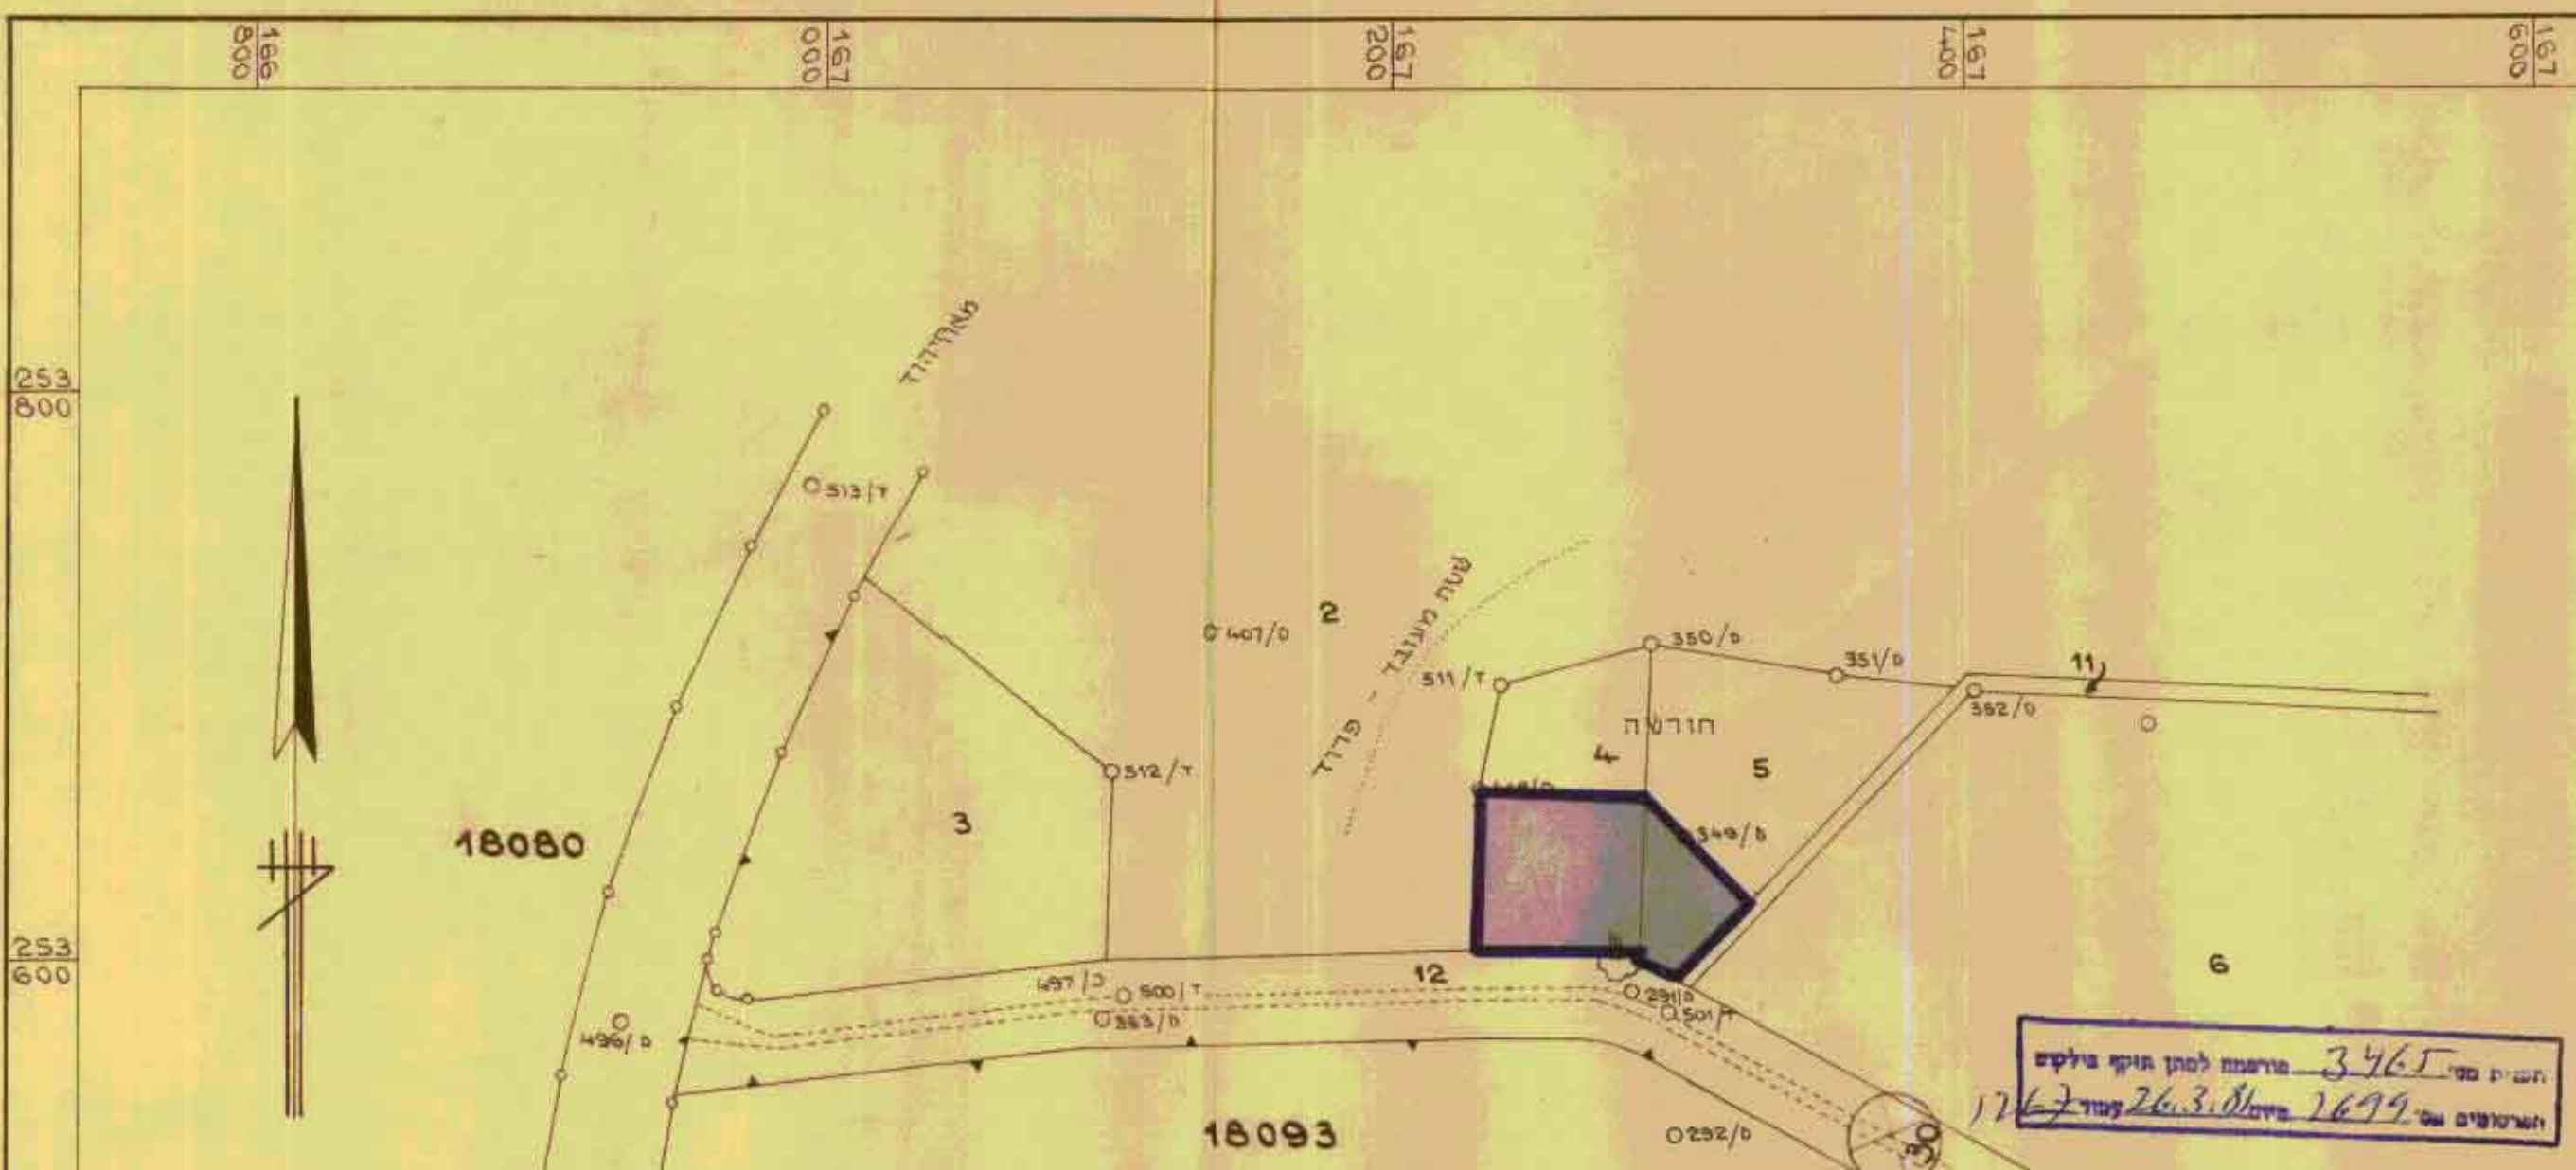

משרד הפנים
חוק התכנון והבניה תשכ"ה-1965
מרחב תכנון מקומי מס: 114
תכנית מס: 3465
הועדה המחוזית בושיבתה ה: 114
מיום: 12.11.80
החליטה לתת חוקה
להקמת התחנת דלק
סגן מנהל כללי לתכנון
יח"פ באש תעודת

משרד הפנים
חוק התכנון והבניה תשכ"ה-1965
מרחב תכנון מקומי מס: 114
תכנית מס: 3465
הועדה המחוזית בושיבתה ה: 114
מיום: 24.8.80
החליטה להפקיר את
התכנית להקמת תחנת דלק
סגן מנהל כללי לתכנון
יושב ראש הועדה

תרשים הסביבה בק.מ. 1:50000 לאחידות

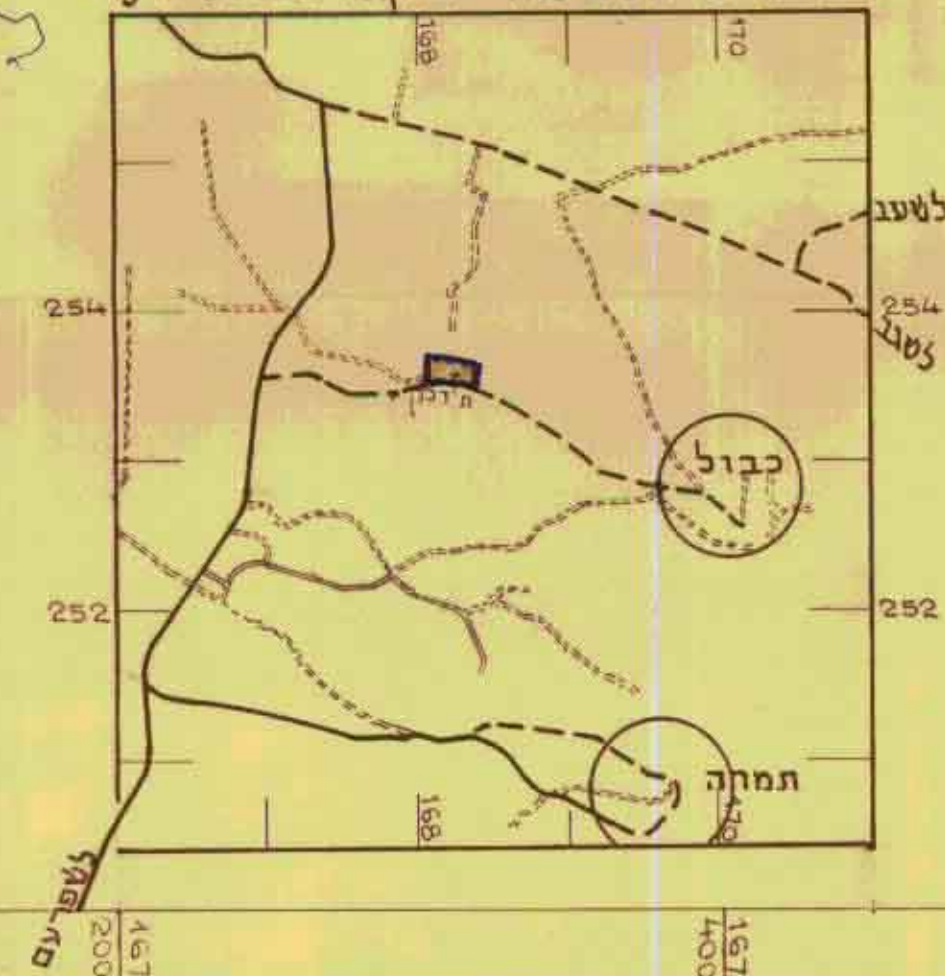

מינהל מקרקעי ישראל			
מס' ומדידות - מחוז הצפון			
מס' תח"מ	שטח	מדידת	מדידת
29877	כץ סיכמה	מדידת	מדידת
		מדידת	מדידת
		מדידת	מדידת
		מדידת	מדידת
		מדידת	מדידת