

ת"מ 4167/א אלכסנדר-צייג-קישן ציור 7/32

**מרחב תכנון מקומי: מחודי
תכנית מפורטת מס' 4167/א
אתר לאומי: פסל אלכסנדר זייד
המחווה שינוי לתכנית מפורטת מס' א/325**

מחוד: הצפון
מרחב תכנון מקומי: מחודי
מועצה אזורית: קישון
זרם התכנית: מינהל התכנון משרד הפנים ירושלים
שטח התכנית: כ- 49
גוש 11402 חלק מ-חלקה 12
בעל הקרקע: קרן קיימה לישראל



מקרא
גבול התכנית
מבנה האתר הלאומי
שטח האתר הלאומי
שטח עתיקות

חתימות
מגיש התכנית:
זרם התכנית:
בעל הקרקע:
תאריך:

מספר תכנית	4167
תוקף התכנית והכנייה חשונה-1965	20.8.83
מחוז	מ"מ
מרחב תכנון מקומי	מ"מ
תכנית מס'	4167
תעריף המחזורי בשיעור	6/1/81
מועד תחילת ההפקה	22.10.81
החכירה	לעיל
סמל מנהל בלתי לתיאור	

מספר תכנית	4167
תוקף התכנית והכנייה חשונה-1965	20.8.83
מחוז	מ"מ
מרחב תכנון מקומי	מ"מ
תכנית מס'	4167
תעריף המחזורי בשיעור	6/1/83
מועד תחילת ההפקה	26.12.83
החכירה	לעיל
סמל מנהל בלתי לתיאור	

מספר תכנית	4167
תוקף התכנית והכנייה חשונה-1965	20.8.83
מחוז	מ"מ
מרחב תכנון מקומי	מ"מ
תכנית מס'	4167
תעריף המחזורי בשיעור	6/1/83
מועד תחילת ההפקה	26.12.83
החכירה	לעיל
סמל מנהל בלתי לתיאור	

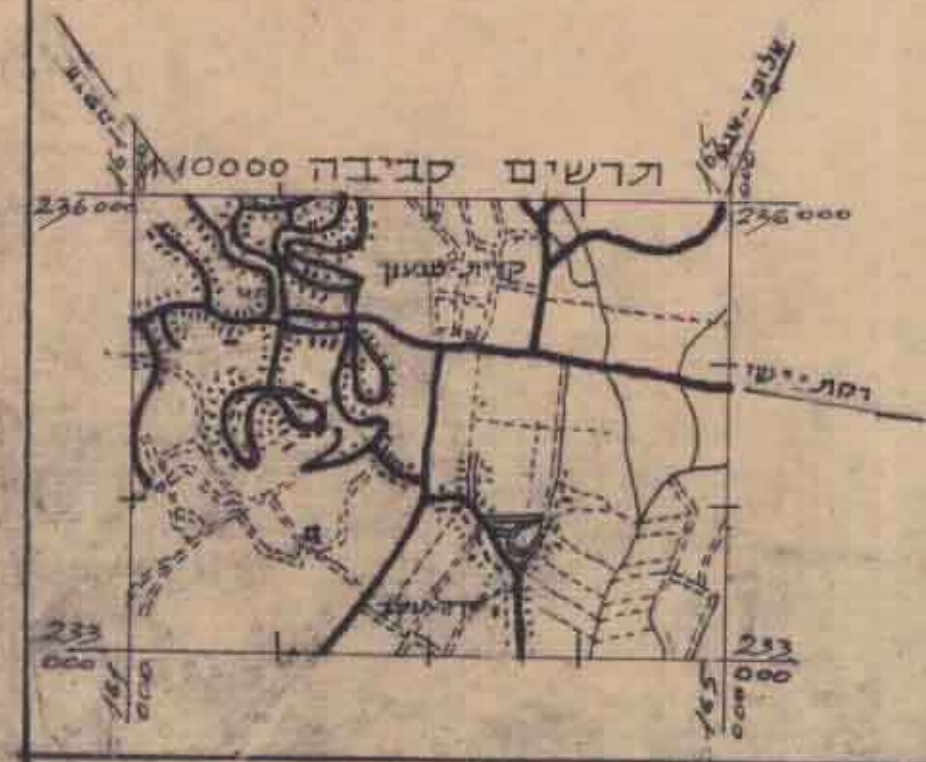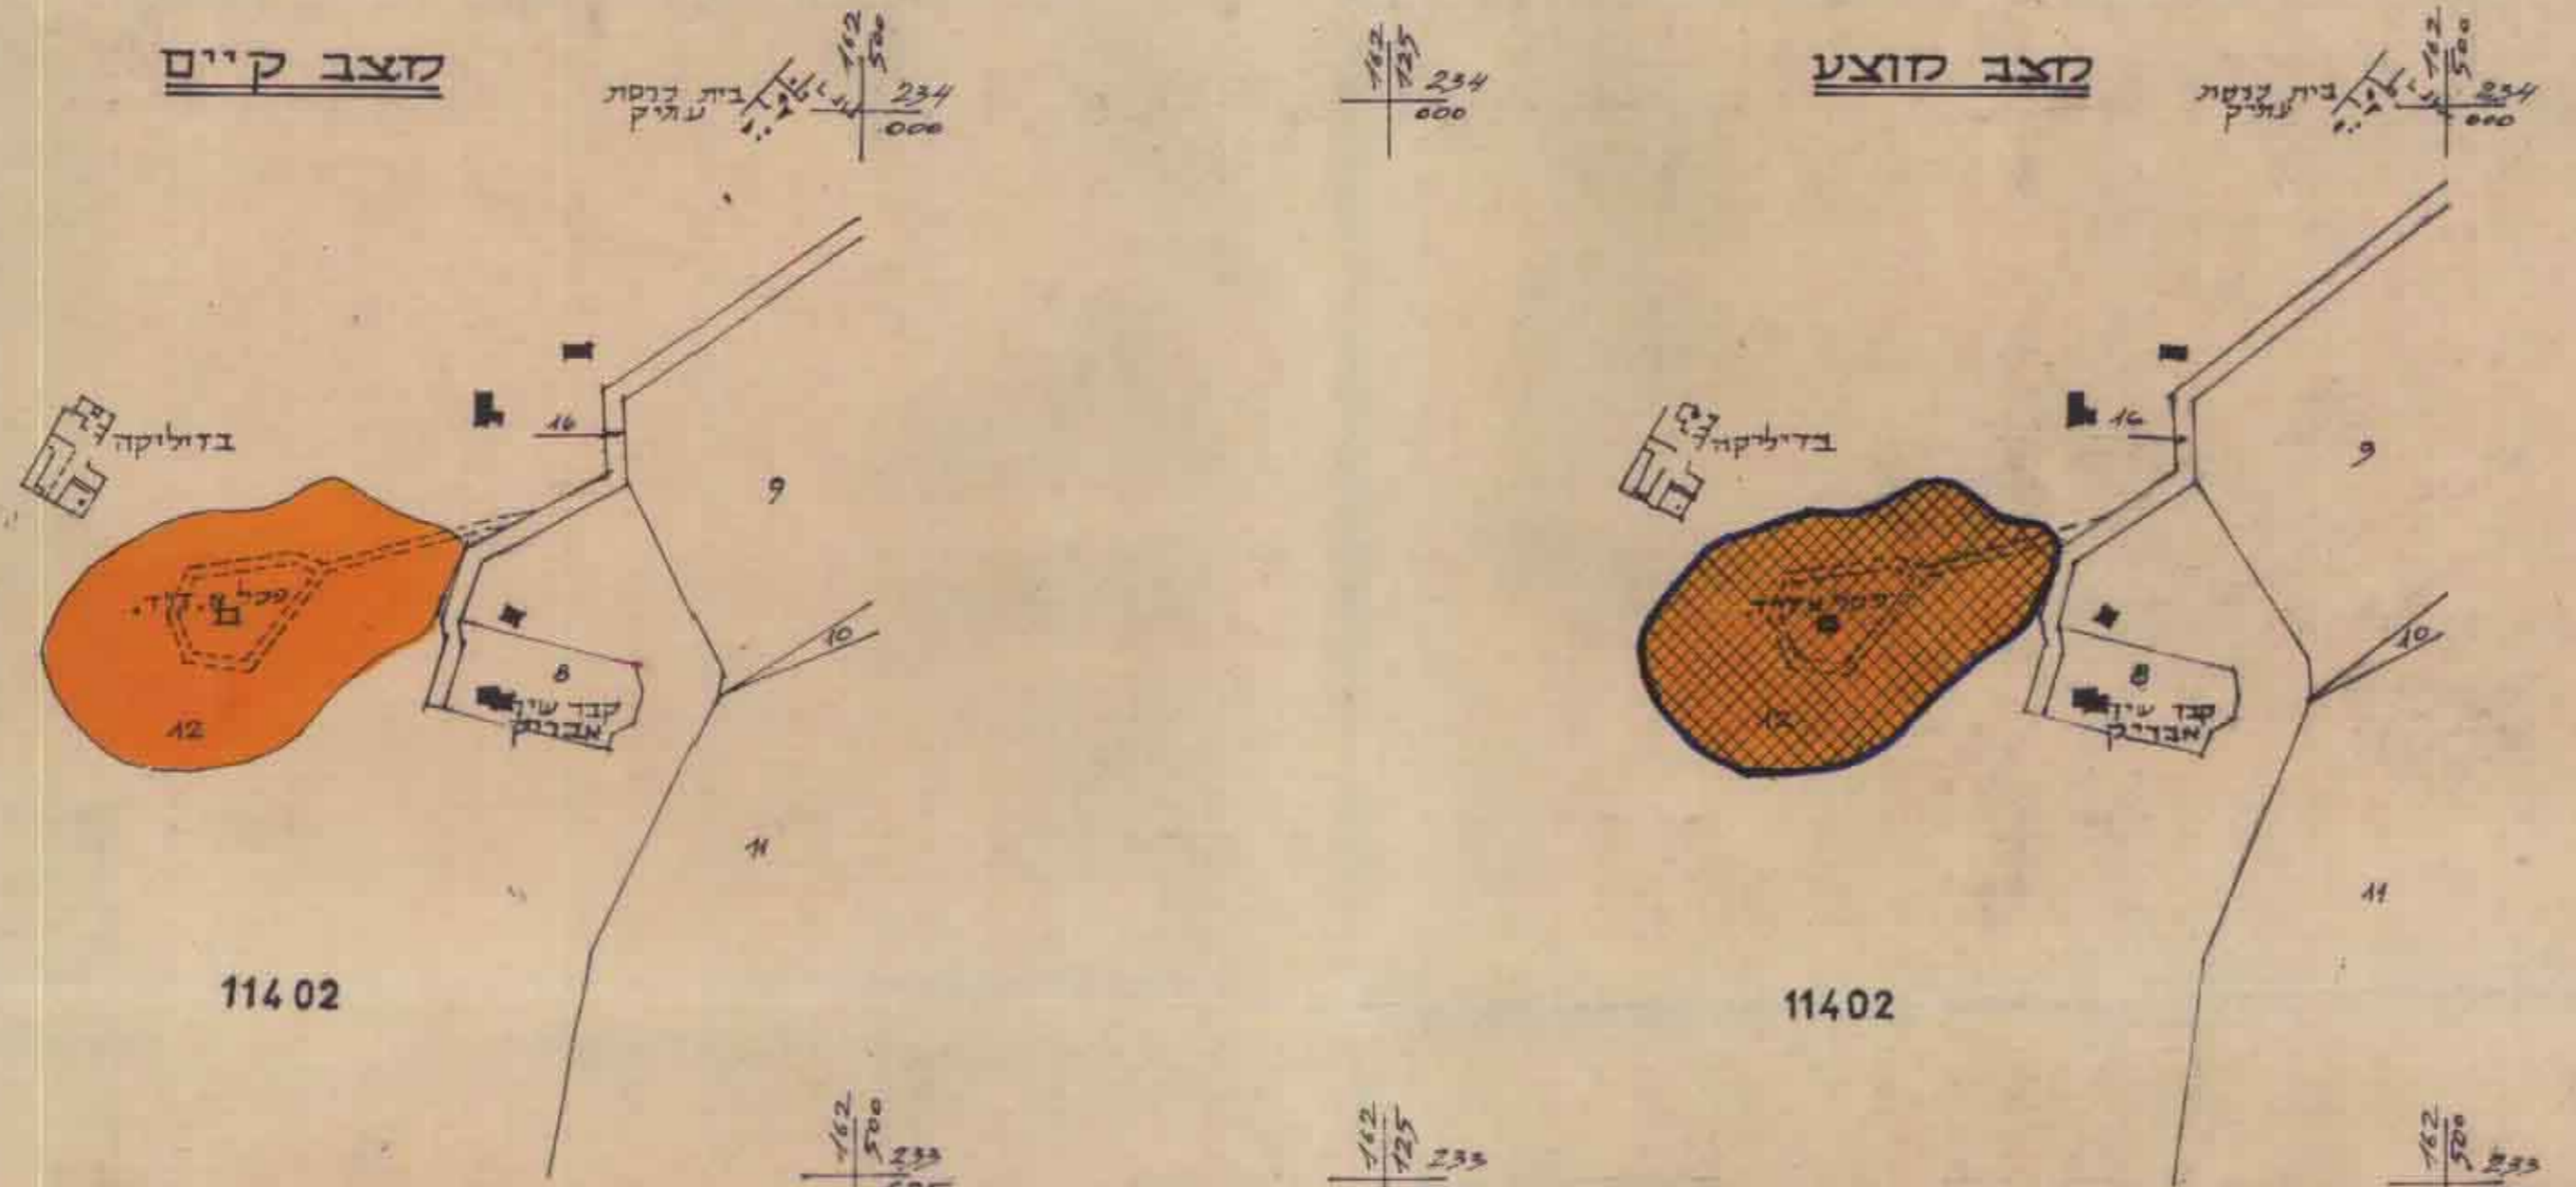

1:2500
234
000

1:2500
233
625

מצב קיים

מצב קצוע

11402

11402