


סוג מס 9

מחוז הצפון מרחב תכנון מקומי הגליל המרכזי תכנית מתאר מס' 6778/א ד"ר אל עטר

200
998/א
200
המהווה שינוי לתכנית מתאר
ולתכנית מס' 3957/א
קנה"ל: 1:10 000

בעל הקרקע : מינהל מקרקעי ישראל ואחרים
יוזמי התכנית : הועדה המקומית לתכנון ולבניה הגליל המרכזי
המועצה המקומית ד"ר אל עטר
עורך התכנית : הועדה המקומית לתכנון ולבניה הגליל המרכזי

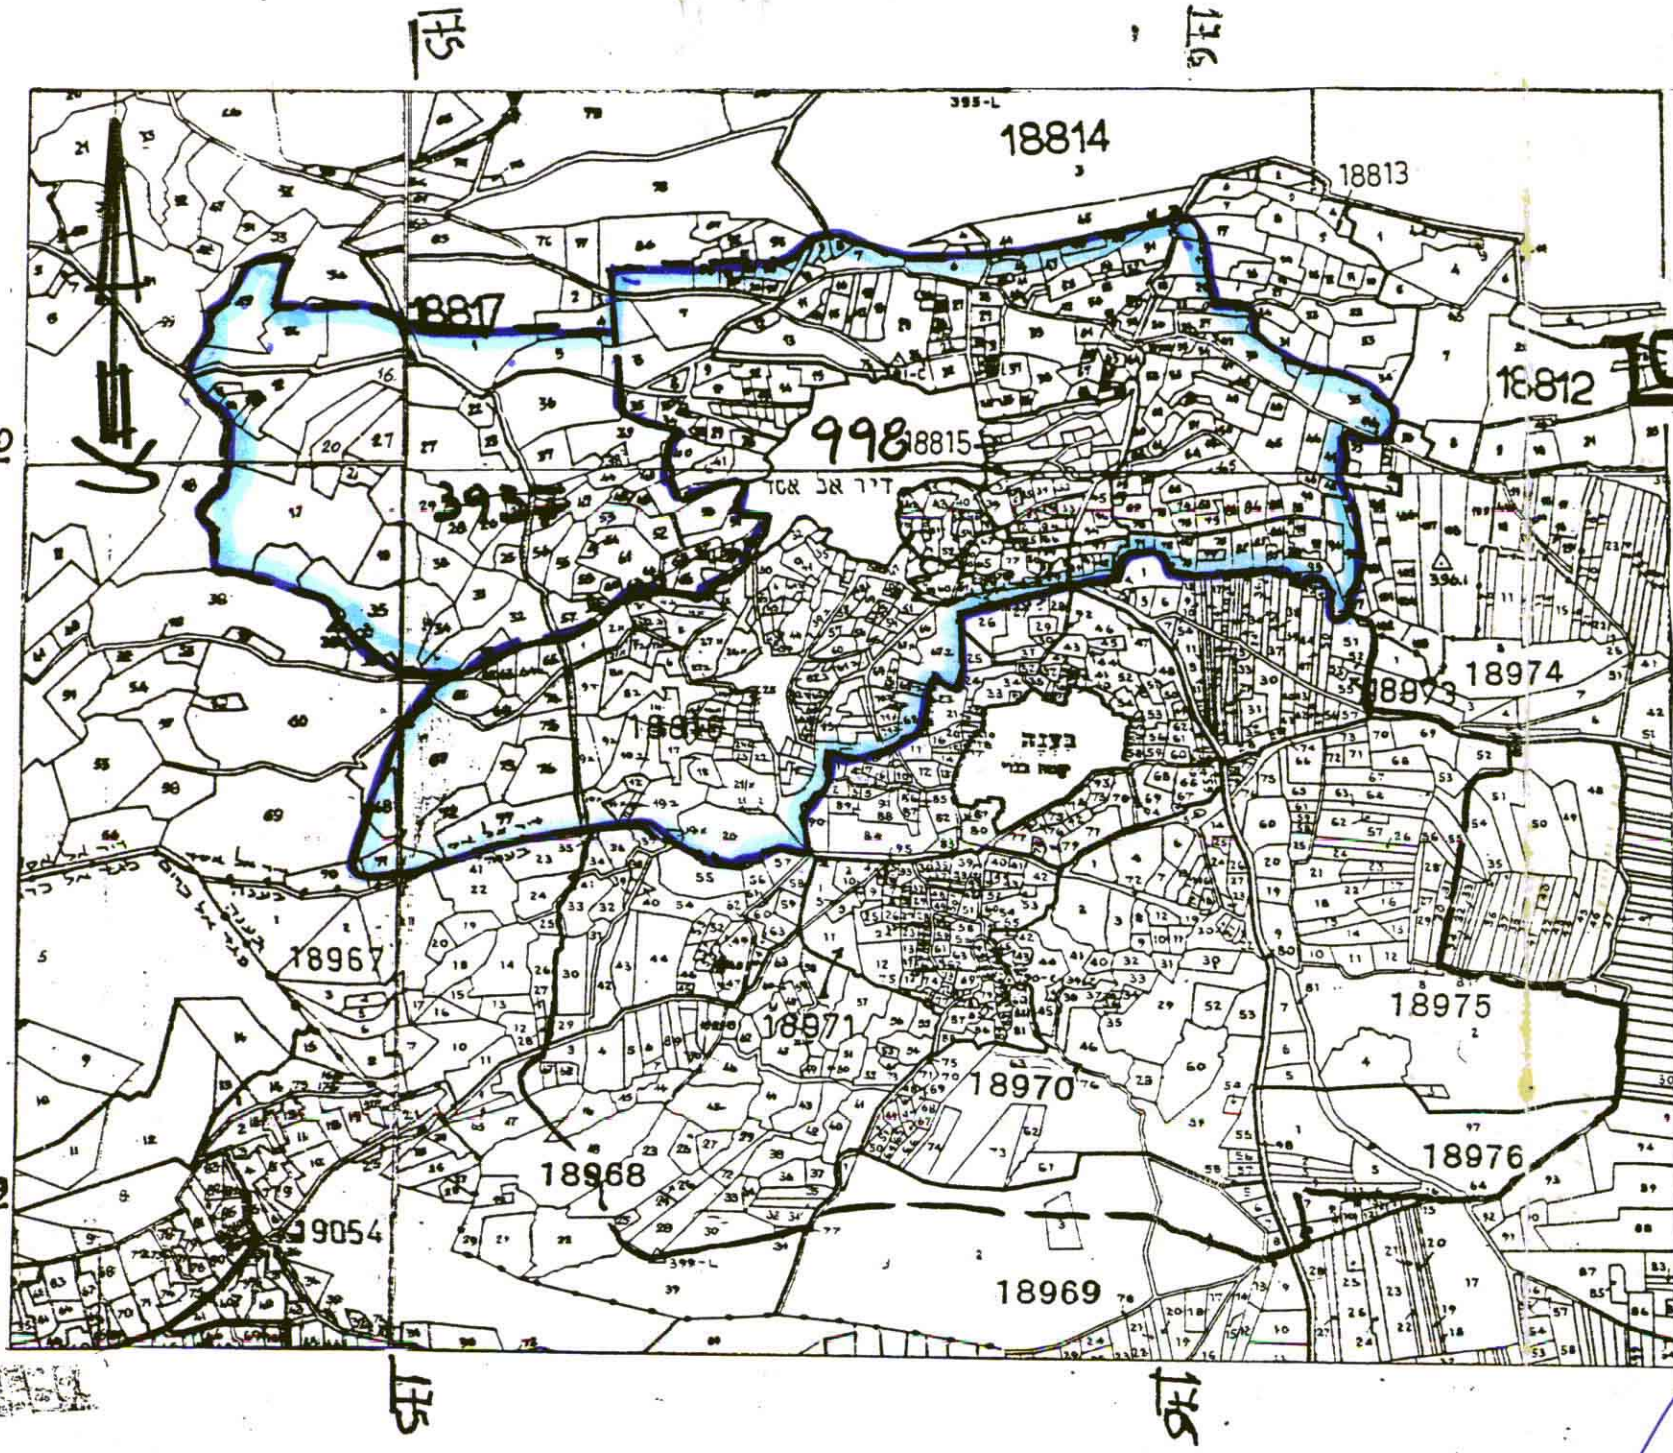

משרד הפנים מחוז הצפון
חוק התכנון והבניה תשכ"ה-1965
הפקדת תכנית מס' 6778
הועדה המחוזית לתכנון ולבניה החליטה
ביום 28.3.92 להקיד את התכנית.
י"ר הועדה המחוזית

הודעה על הפקדת תכנית מס' 6778
פורסמה בילקוט הפרסומים מס' 3957
מיום 15.8.91

שטח התכנית:

גבול התכנית:

חוק התכנון והבניה תשכ"ה-1965
הועדה המקומית לתכנון ובניה
הגליל המרכזי
חכירה מס' 6778
41/89
הועדה המקומית בישיבתה מס' 5/89
ביום 31.5.89 החליטה להסמיך
על הפקדת התכנית הנקובה לעיל
י"ר הועדה המחוזית

משרד הפנים מחוז הצפון
חוק התכנון והבניה תשכ"ה-1965
אישור תכנית מס' 6778
הועדה המחוזית לתכנון ולבניה החליטה
ביום 30.10.91 לאשר את התכנית.
י"ר הועדה המחוזית

הודעה על אישור תכנית מס' 6778
פורסמה בילקוט הפרסומים מס' 4070
ביום 31.12.92