

מחוז הצפון
מרחב תכנון מקומי הגליל המרכזי
תכנית מס' 4411/2
המהווה שנוי לתכנית מתאר מס' 999
מגרשים למגורים ובניני צבור

7.2 שטח התכנון והכניסה לתוכנית - 1965
מחוז הצפון
מרחב תכנון מקומי הגליל המרכזי
תכנית מס' 4411
הועדה המחוזית בשיבתה מס' 32/81
מיום 8.12.81
החליטה להמליץ
על התקנת התכנית וקובעה לשיעור
7.2 שטח התכנון והכניסה לתוכנית - 1965


נחקה
ק.מ. 1:1250
שטח התכנית
נפה : עכו
בוש : 19130
חלקות: 104, 105, 106, 107, 109, 110, 124

בעל הקרקע : מינהל מקרקעי ישראל ואחרים
יזם התכנית : מינהל מקרקעי ישראל ואחרים
עורך התכנית : מינהל מקרקעי ישראל

- מקרא**
- גבול התכנית
 - שטח למבני ציבור
 - אזור מגורים
 - דרך קיימת
 - אזור חקלאי
 - דרך גישה
 - גבול בוש
 - גבול חלקה ומספרה

7.2 שטח התכנון והכניסה לתוכנית - 1965
מחוז הצפון
מרחב תכנון מקומי הגליל המרכזי
תכנית מס' 4411
הועדה המחוזית בשיבתה מס' 32/81
מיום 8.12.81
החליטה לחתום תוקף
לתכנית דוממת לשיעור
מגן מנהל כללי לתכנון
וחשב ראש הועדה

תכנית מס' 4411
הועדה המחוזית בשיבתה מס' 32/81
מיום 12.10.81

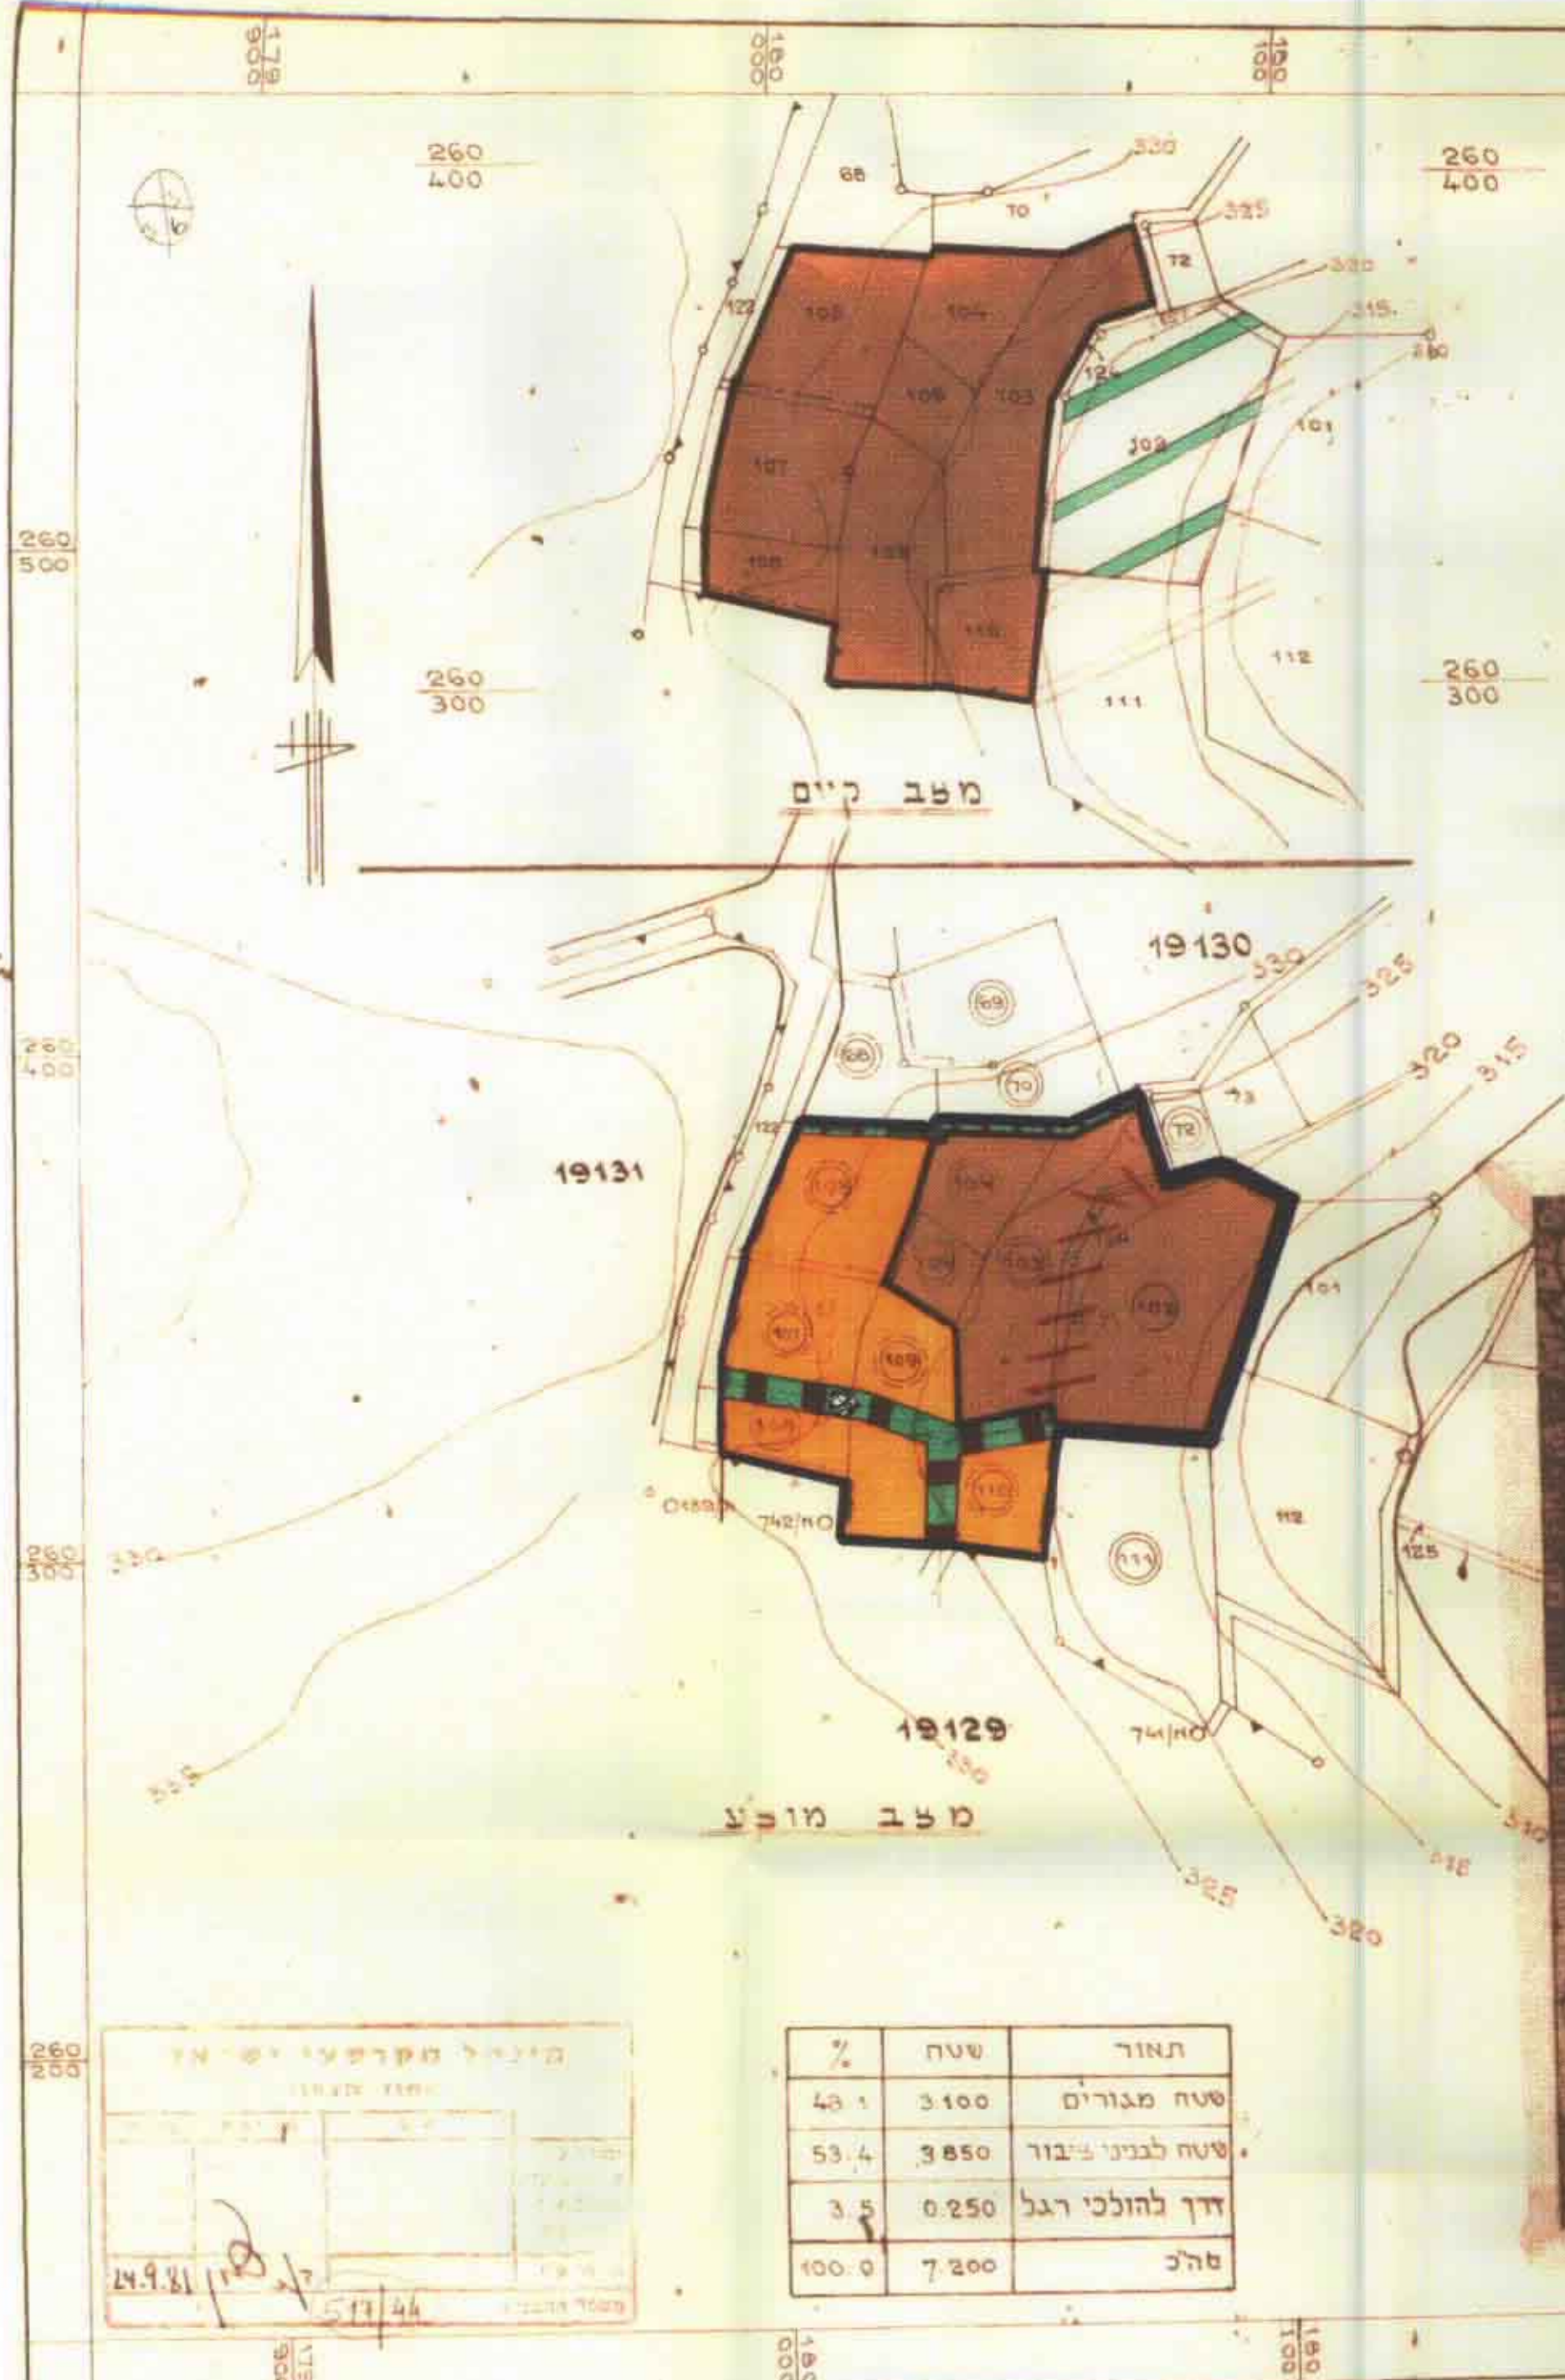

תאור	שטח	%
שטח מגורים	3100	43.1
שטח לבניני ציבור	3850	53.4
דרך להולכי רגל	0.250	3.5
סה"כ	7.200	100.0

מספר התכנית: 4411/2
תאריך: 24.9.81

