


התבנית נעשה על פי תוכנית גוש ראשון של תחומי המדינות מאת 1958

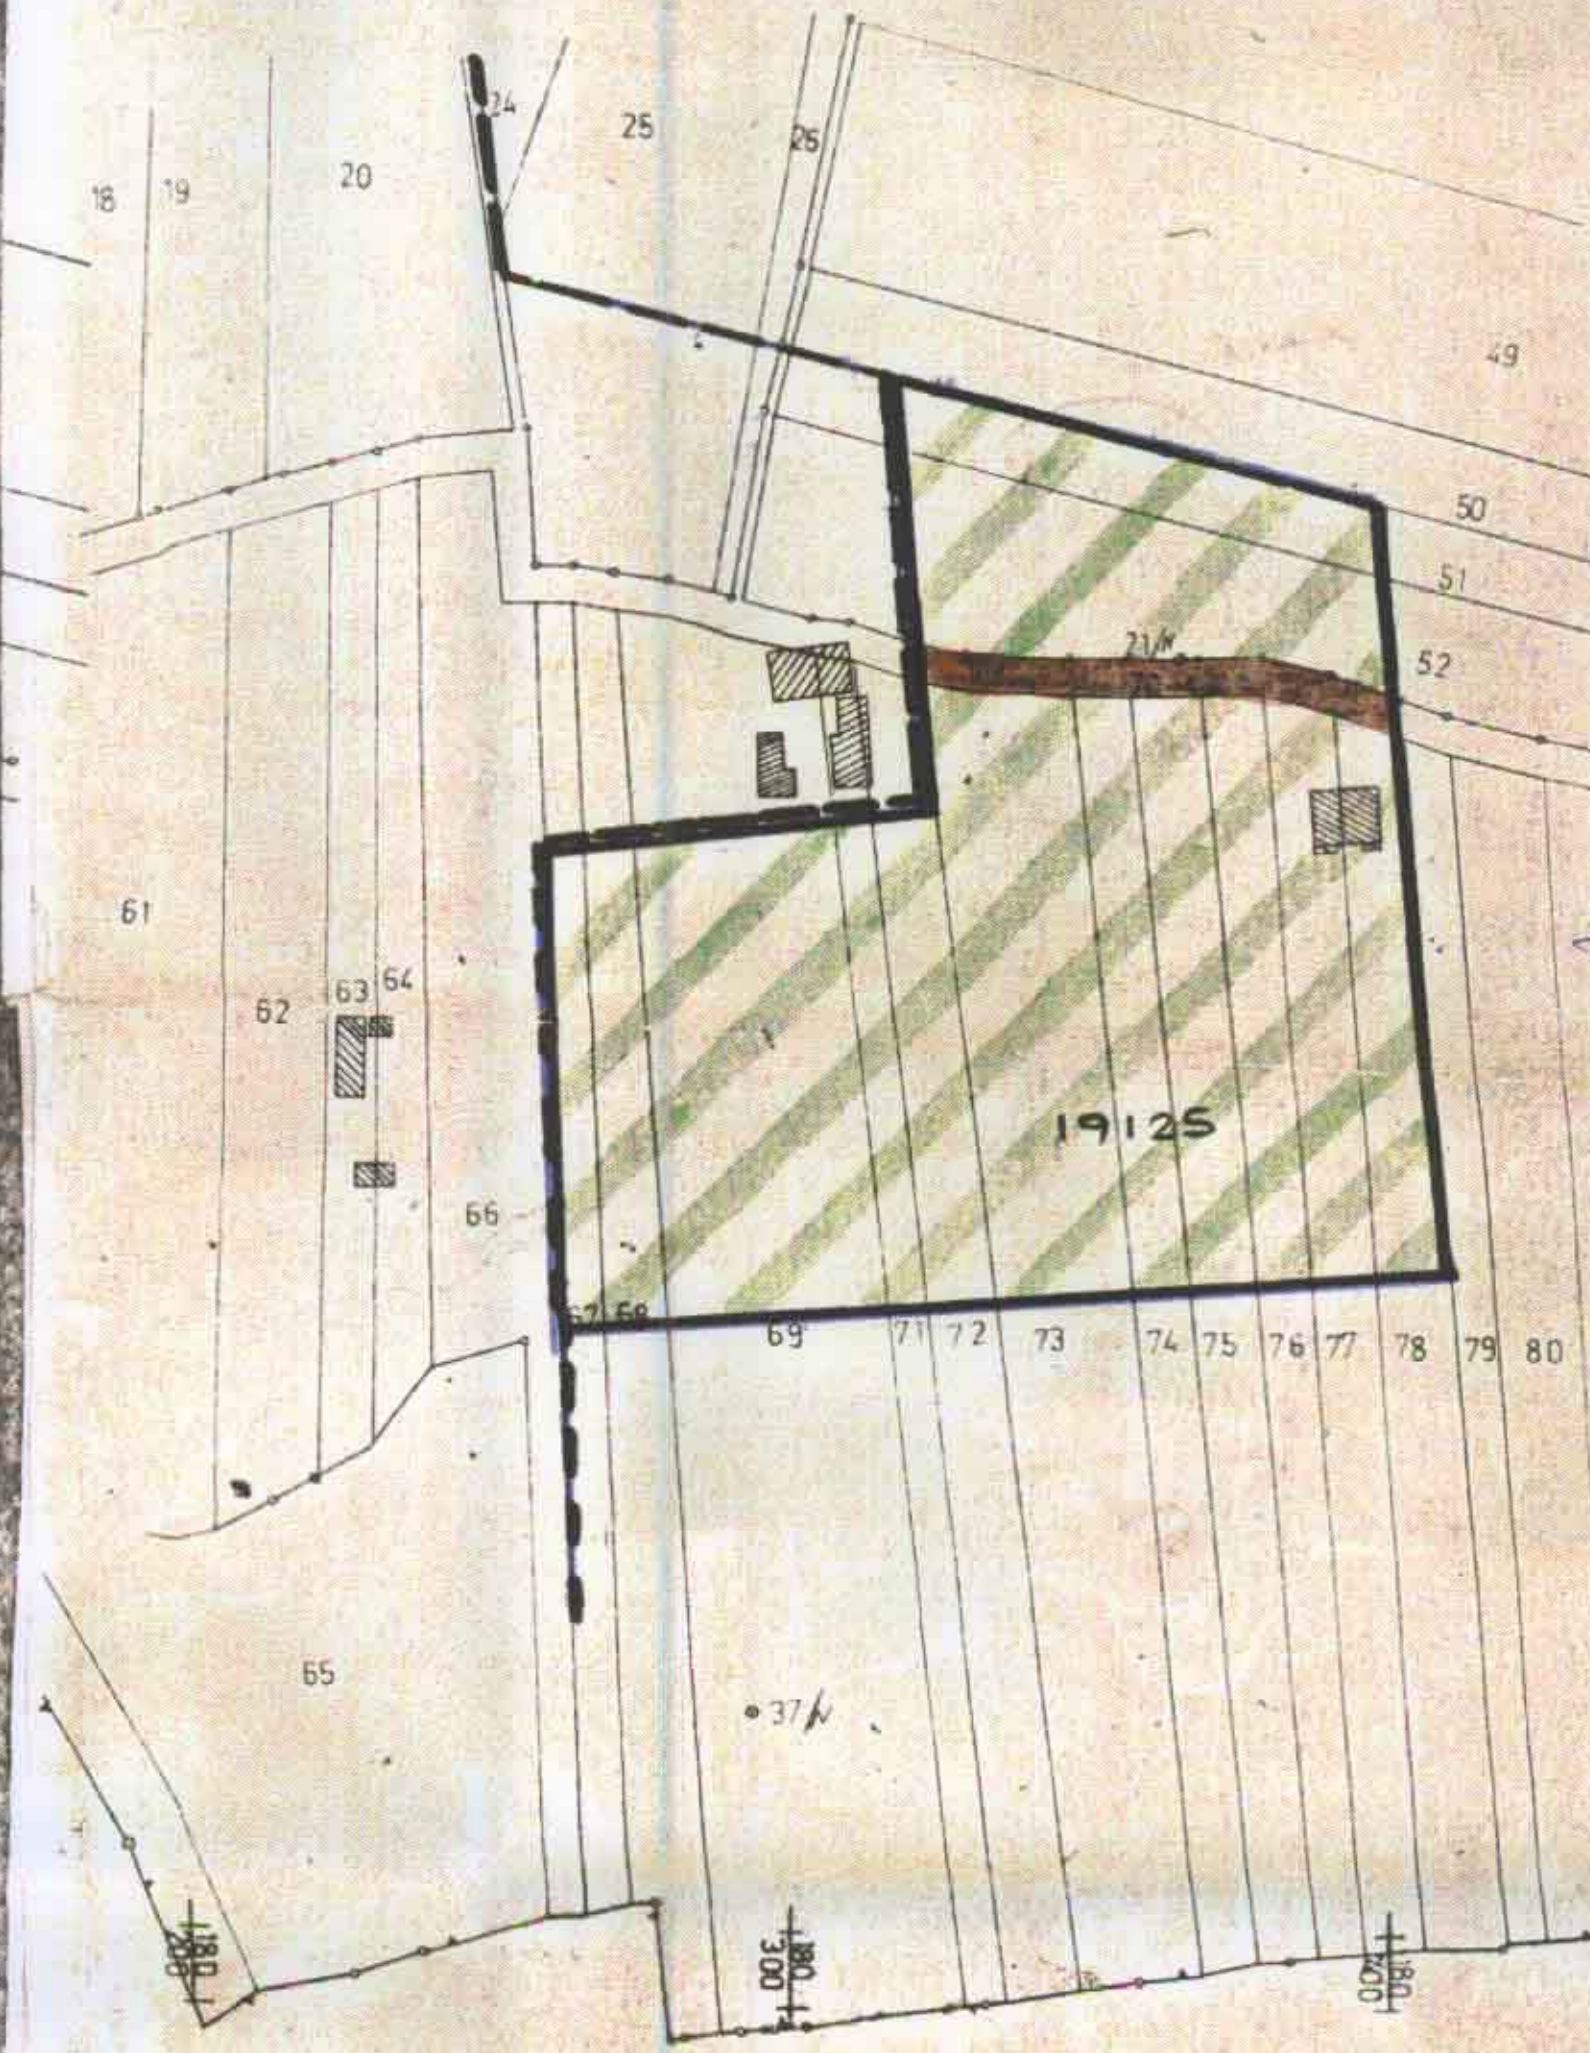

1866 מרחב תכנון מקומי - גליל מרכזי  
תכנית מס. 1866  
30/76  
30.3.76  
מחוז: הפפון  
נפת: עכו  
המקום: נחף - גוש 19125  
חלקים: 51, 52, 57, 58, 59, 60, 61, 62, 63, 64, 65, 66, 67, 68, 69, 70, 71, 72, 73, 74, 75, 76, 77, 78, 79, 80 (חלקים)

מטרת התכנית: שנוי יעוד השטח מחקלאי למגורים  
שטח התכנית: 16.4 דונם  
יוזם התכנית: סחטוד עבאס - נחף  
בעל הקרקע: חאמד עבאס, המדינה ובעלים פרטיים אחרים  
היתכנון: אלי נחלה - אדריכל - נציג רה קטובה 4  
תאריך: 24.2.73  
תכנית מס. 1866  
מחוז: הפפון  
נפת: עכו  
המקום: נחף - גוש 19125  
חלקים: 51, 52, 57, 58, 59, 60, 61, 62, 63, 64, 65, 66, 67, 68, 69, 70, 71, 72, 73, 74, 75, 76, 77, 78, 79, 80 (חלקים)

**סקדה**

- גבולות תכנית
- דרך קיימת
- הרחבה לדרך
- אזור מגורים
- אזור חקלאי
- מספר הדרך
- סימנים
- חומת הדרך

חוק המבנים והתשתיות - 1958  
נוחה כ-1866  
מדינת תכנון מקומי - 1866  
תכנית מס. 1866  
המחוז המרחבי - 1866  
נוסח: 29.4.74  
התכנית תעשה לפי תנאי התכנון

