


מ"מ 9154/2 כפר-סבא 27/12/96

תכנית מ"מ 9154/2
מבוא העמקים
27/12/1996
חוק התכנון


מחוז הצפון מרחב תכנון מקומי מבוא העמקים

- תכנית
- תכנית שינוי יעוד מס' ג/ 9154 המרווה שינוי למתאר ג/ 5942 שבתוקף ולמתאר ג/ 8588 שבהליכי הפקדה
 - שינוי שטח מבני ציבור ל מגורים - ב'
 - כפר כנא
 - מועצה מקומית כפר כנא
 - שטח בנוי
 - כ-1903'
 - מועצה מקומית כפר כנא ועבאס דיאב כפר כנא ת.ו 20619219 טל: 06-516842
 - מועצה מקומית כפר כנא
 - אדריכל מוחמד חסן
 - נצרת תד 384 טל 06-576510
 - תאריך: 25-07-96
 - יזם התכנית בעלי הקרקע עורך התכנית יוזם התכנית


יעוד השטח	מצב קיים		מצב מוצע	
	שטח ב - ד'	אחוזים	שטח ב - ד'	אחוזים
גבול תכנית				
גבול תכנית קיימת				
אזור מגורים ב'			15.8%	0.302
שטח לבנין ציבור	49.2%	0.937	30.4%	0.635
דרך קיימת	50.8%	0.966	50.8%	0.966
סה"כ	100.0%	1.903	100.0%	1.903

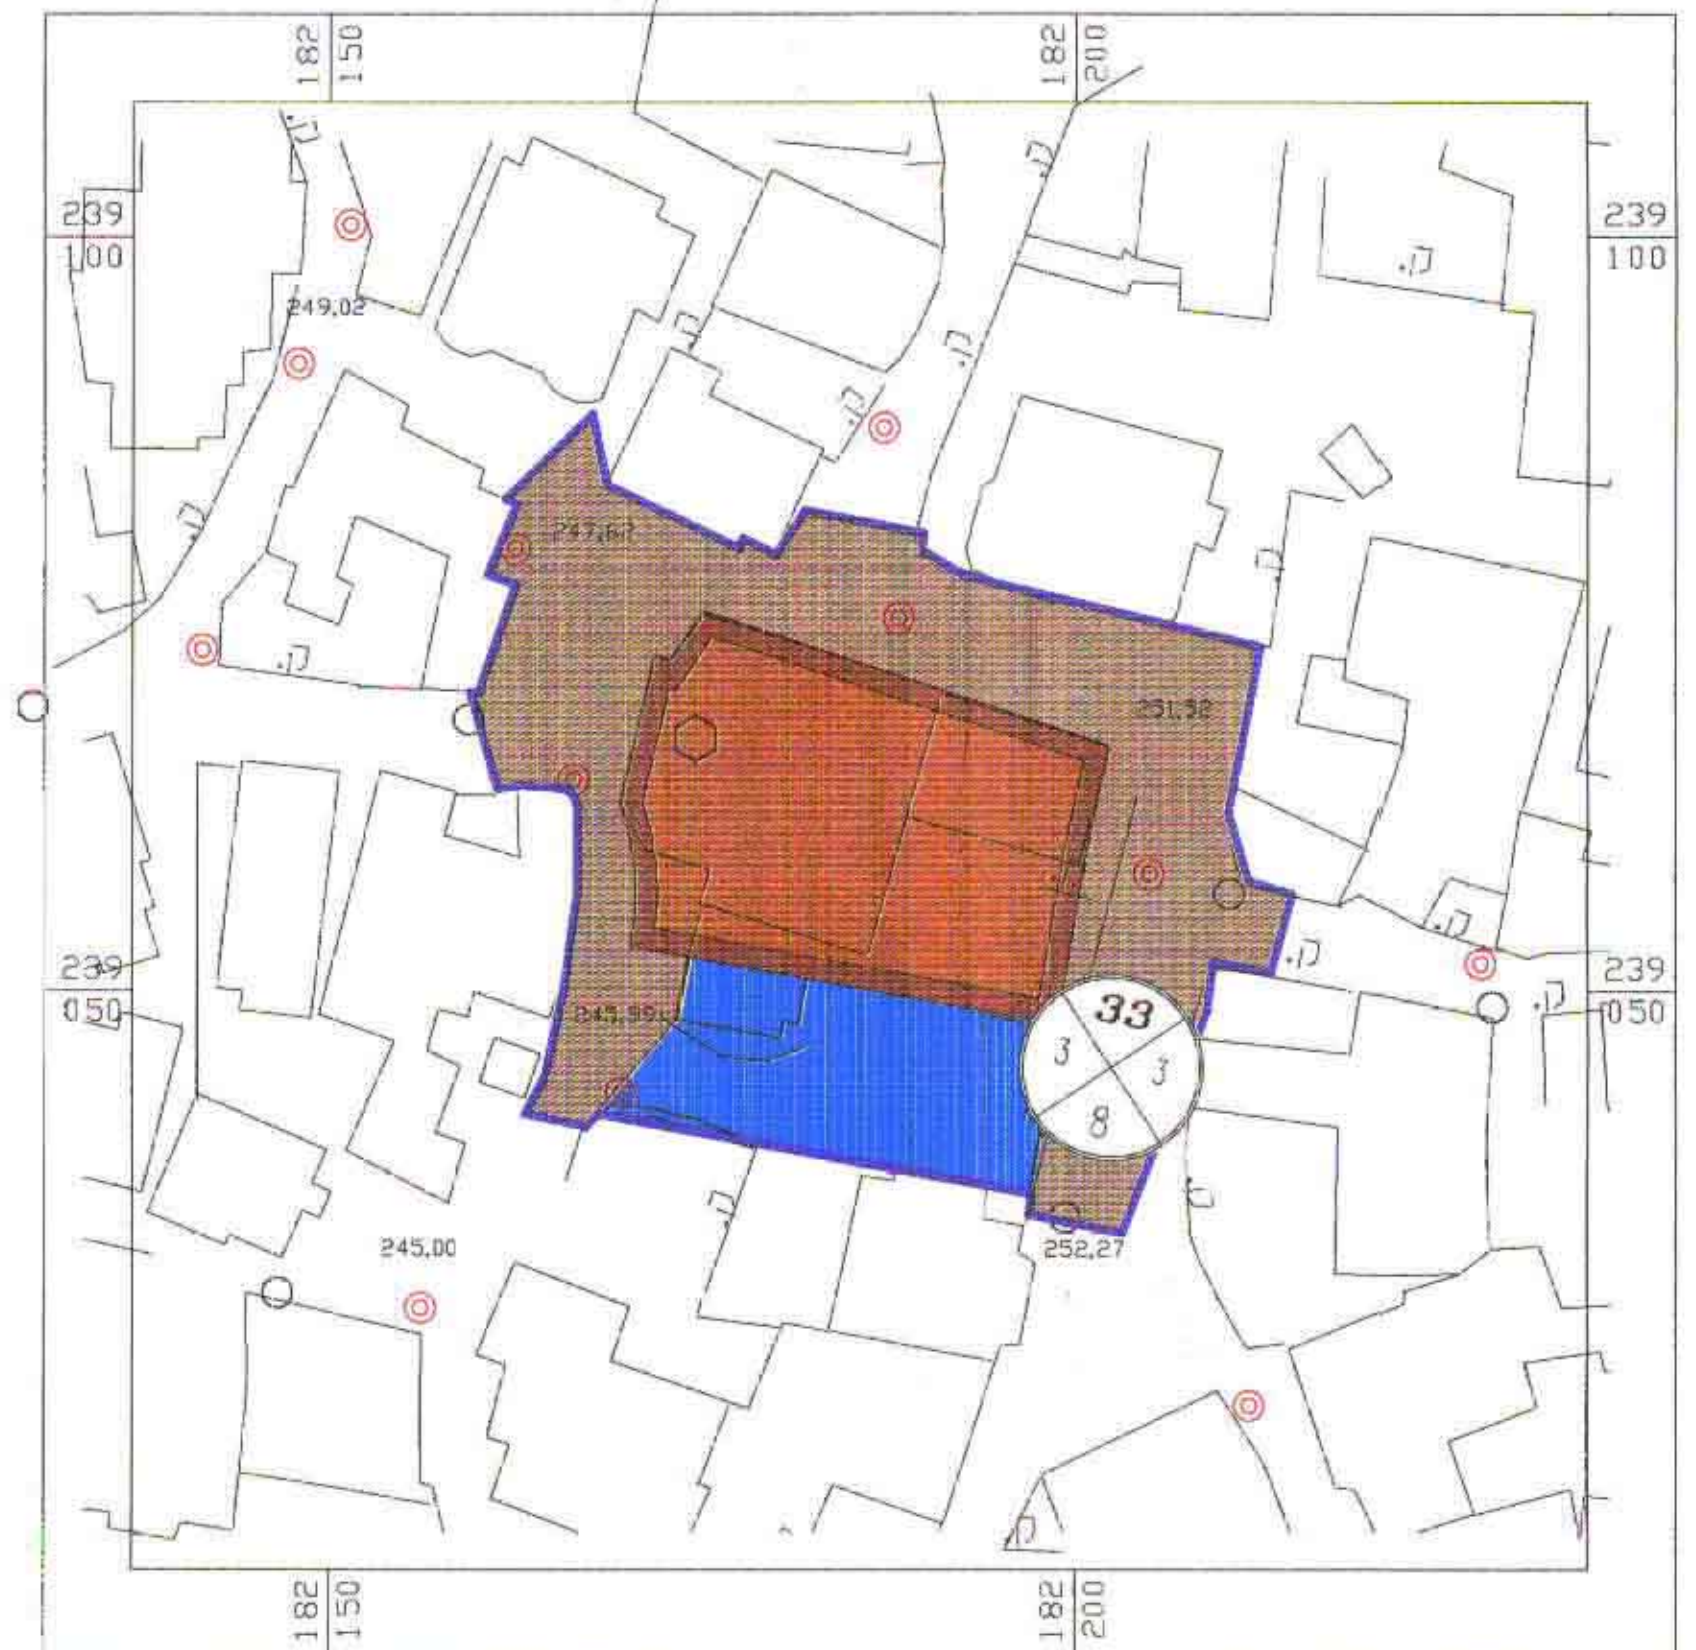

תרשים סביבה מצב מוצע קנ"מ 1:500

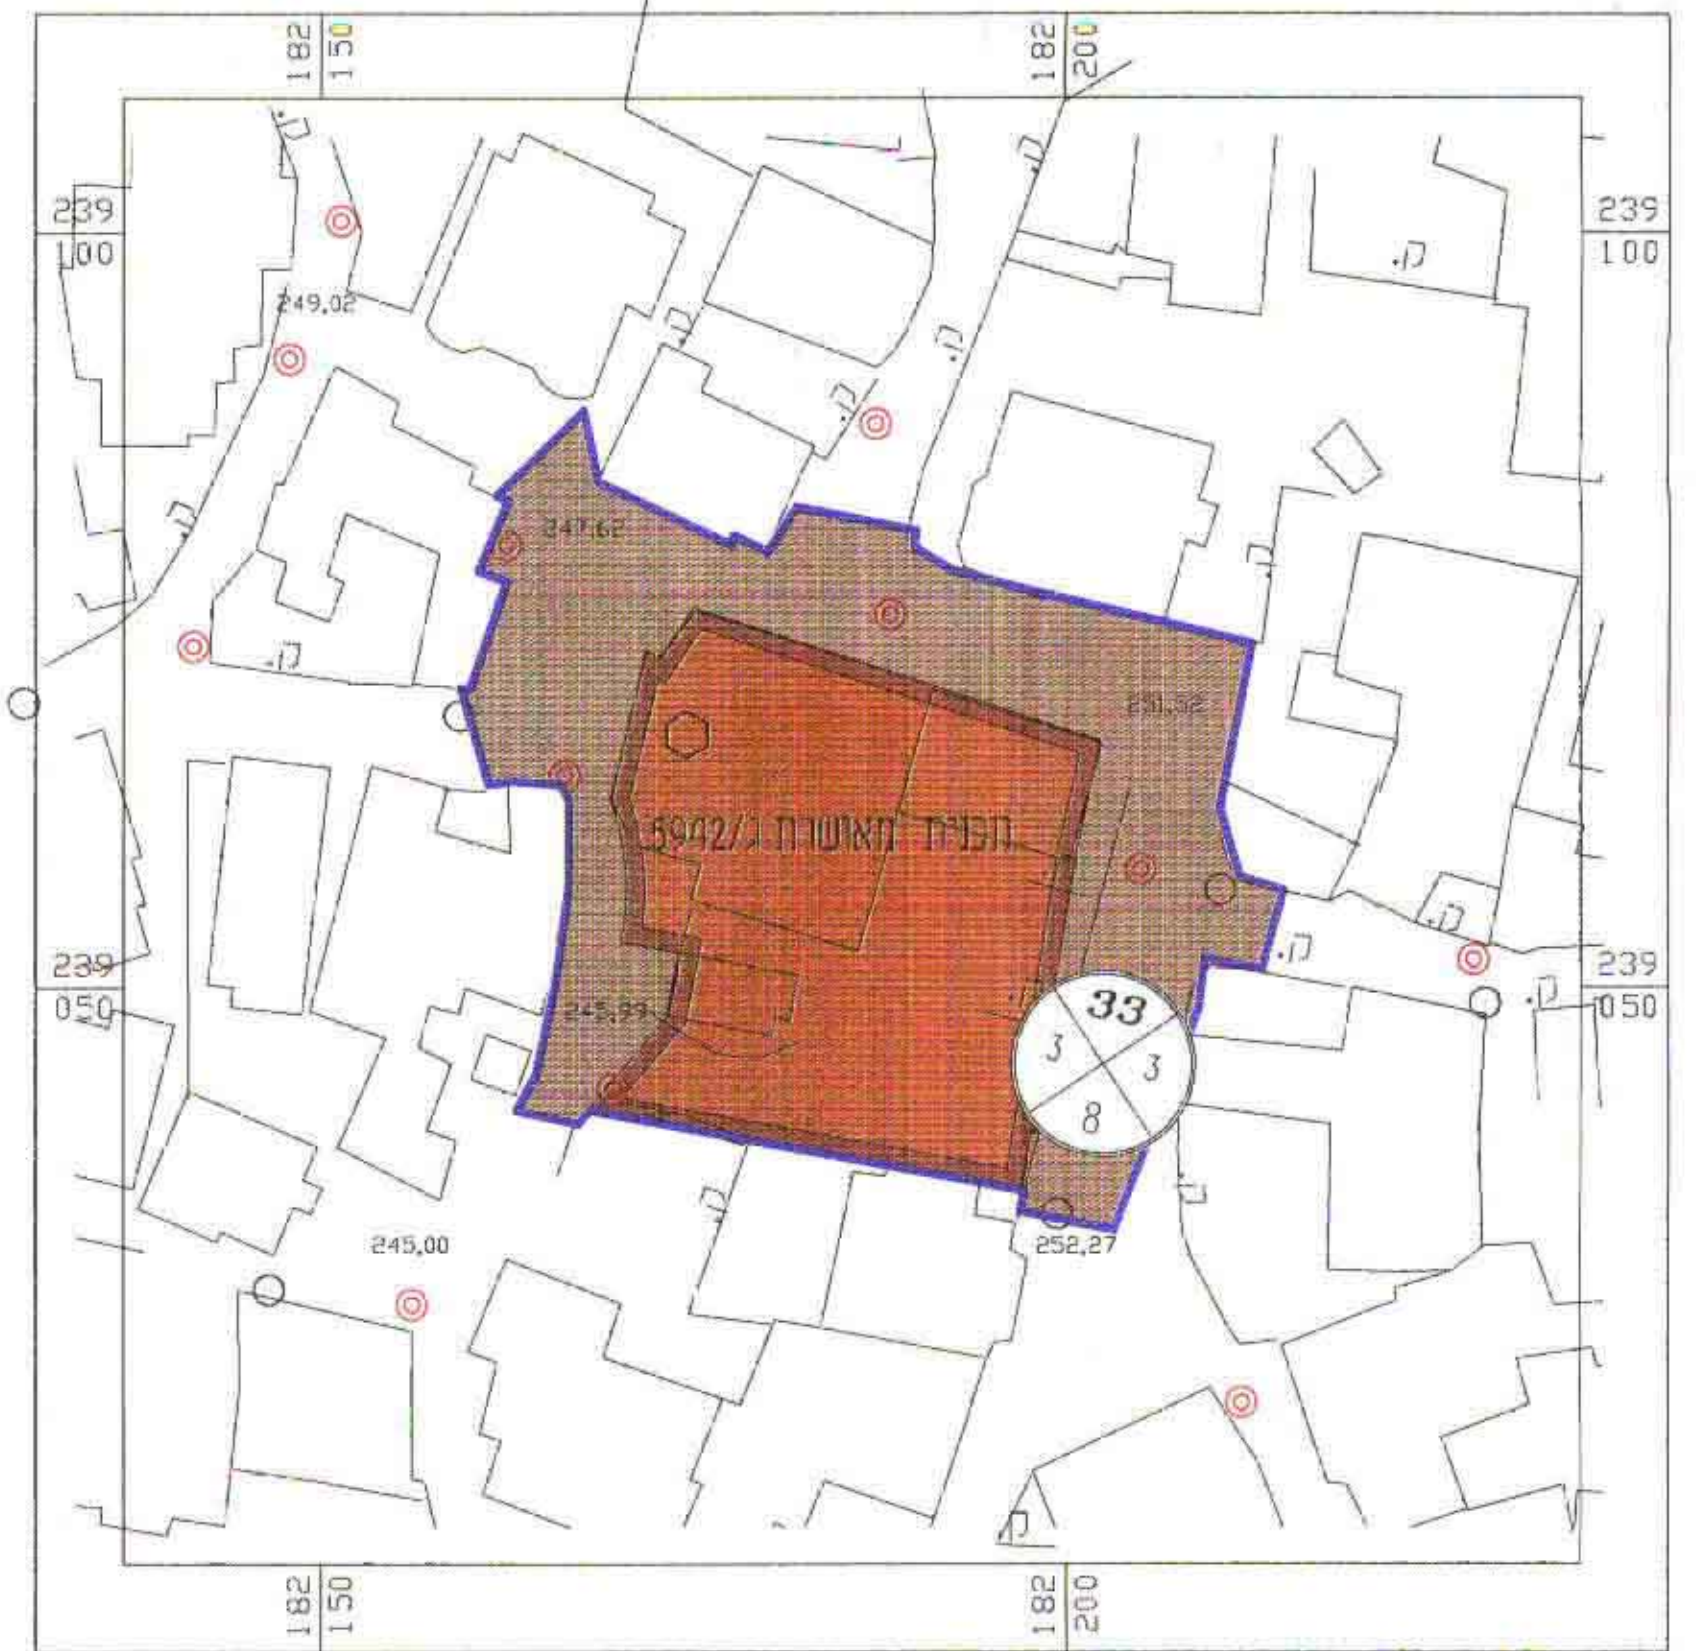

תרשים סביבה מצב קיים קנ"מ 1:500

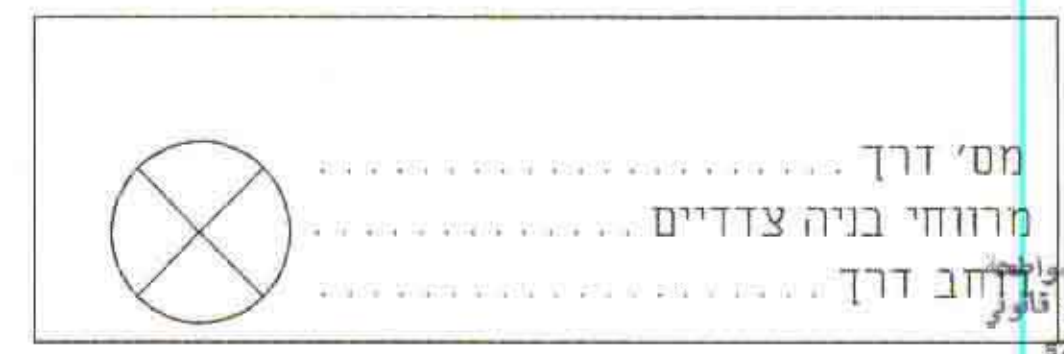


מס' דרך
מרווחי בניה צדדיים
מרחב דרך

כמואל בראנד - נאמן
מודד מוסמך
מס. רישוי 276

חסן מוחמד
אדריכל
מס' ר. 38377

ירימית עאנוני
מנהל ע"ה הנדסה
מועצה מקומית כפר כנא
719196

ירימית עאנוני
מנהל ע"ה הנדסה
מועצה מקומית כפר כנא
719196

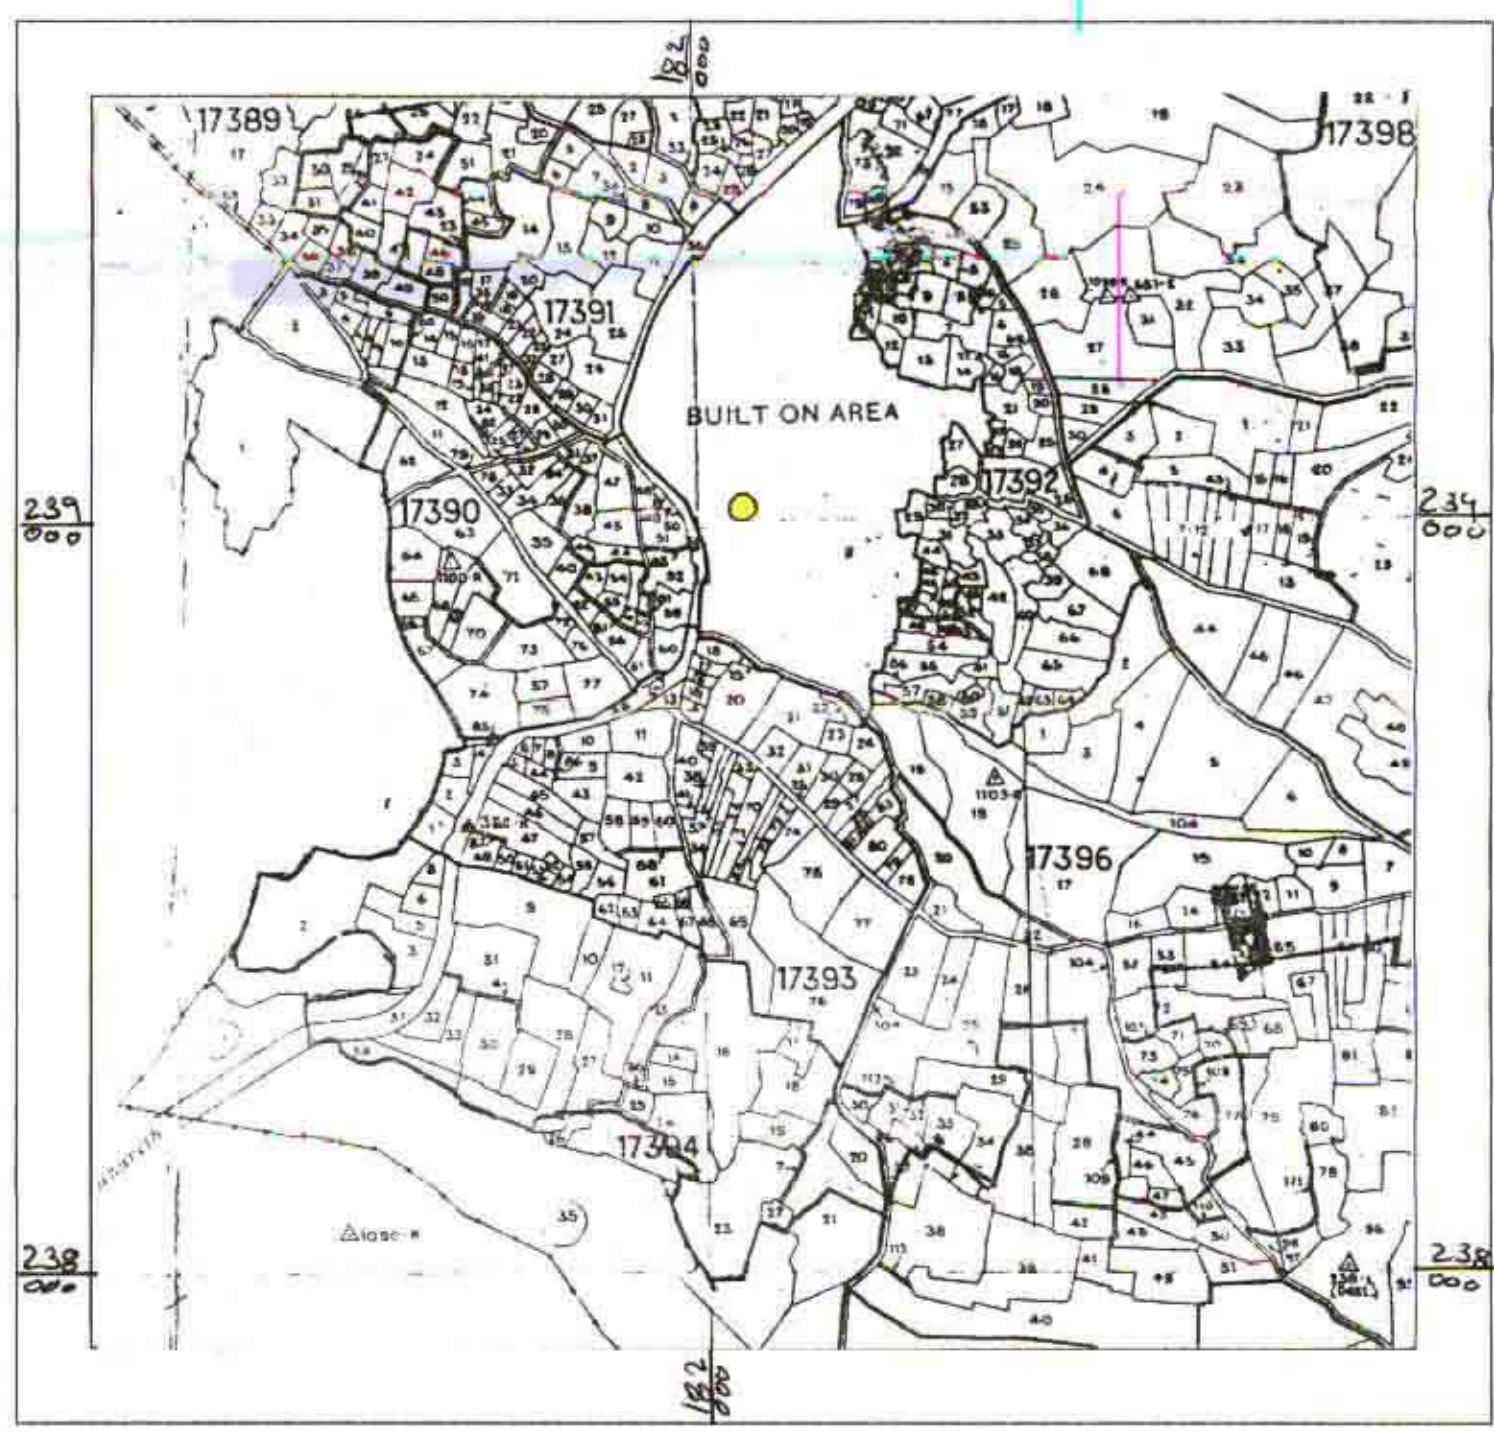

תרשים סביבה קנ"מ 1:10000

להפקדה

חודעה על הפקדת תכנית מס. 9154/2
מחלקת בולקוט הפרטומים מס. 4457
מס' 28 מ. 4. 28

משרד הפנים מחוז הצפון
חוק התכנון והבניה תשכ"ה - 1965
הפקדת התכנית מס. 9154/2
הועדה המחוזית לתכנון לבניה החליטה
ביום 26.6.96... להפקיד את התכנית.

למתן תוקף

משרד הפנים מחוז הצפון
חוק התכנון והבניה תשכ"ה - 1965
משרד התכנון והבניה מס' 9154/2
הועדה המחוזית לתכנון לבניה החליטה
ביום 26.6.96... להפקיד את התכנית.

חודעה על אישור תכנית מס' 9154/2
מחלקת בולקוט הפרטומים מס' 4457
מס' 28 מ. 4. 28

0:11-1ABA-U-12AU-12 Wed 21 16:04:42 1996 HASSAN MOHAMMAD-ARCHIT-LEKI NAZARET- P.O.B. 384
IP DesignLab 6500 00.0P.1PC lektett-Packard IP-G/72 devices... ACT 4.2 - for Autodesk by IP