

ג.א. 9965/ג' עכ"ל ב"ל 6

מחוז הצפון
 מרחב תכנון מקומי עפולה
 תכנית מס' ג/9965
 המהווה שינוי לתכנית מפורטת מס' ג/במ/141
גבעת המורה עפולה
 קנה מידה : 1 : 1250

תאריך :
 המקום : עפולה
 תחום שיפוט : עיריית עפולה
 נפה : יזרעאל
 יוזם התכנית : משרד הבינוי והשיכון מחוז הגביב טל: 06-6563093; 06-6574510
 עורך התכנית : משרד הבינוי והשיכון מחוז הגביב
 בעל הקרקע : מינהל מקרקעי ישראל ת.ד. 580 צורת עלית
 שטח התכנית : 21.385 דונם
 מס' הגוש : 17119
 חלק מחלקה : 42



מצב קיים בקנה מידה 1 : 1250



מצב מוצע בקנה מידה 1 : 1250


מרבץ מוצע

שטח בד'	%	שטח בד'	%
3.135	14.6	3.995	18.7
1.395	6.5	1.395	6.5
4.575	21.5	3.715	17.4
11.973	57.1	12.280	57.4
0.307	0.3		
21.385	100.00	21.385	100.00

מרבץ קיים

שטח בד'	%
3.995	18.7
1.395	6.5
3.715	17.4
12.280	57.4
21.385	100.00

גבול התכנית
 גבול תכנית מאושרת
 איזור מגורים ג'
 איזור מגורים ג'
 שטח ציבורי פתוח
 איזור חורש מוגן
 דרך מאושרת
 דרך מוצעת
 גבול גוש
 גבול חלקה
 גבול מגרש ומספרו
 מס' הדרך
 קו בנין קדמי
 רוחב הדרך
 חתימות :

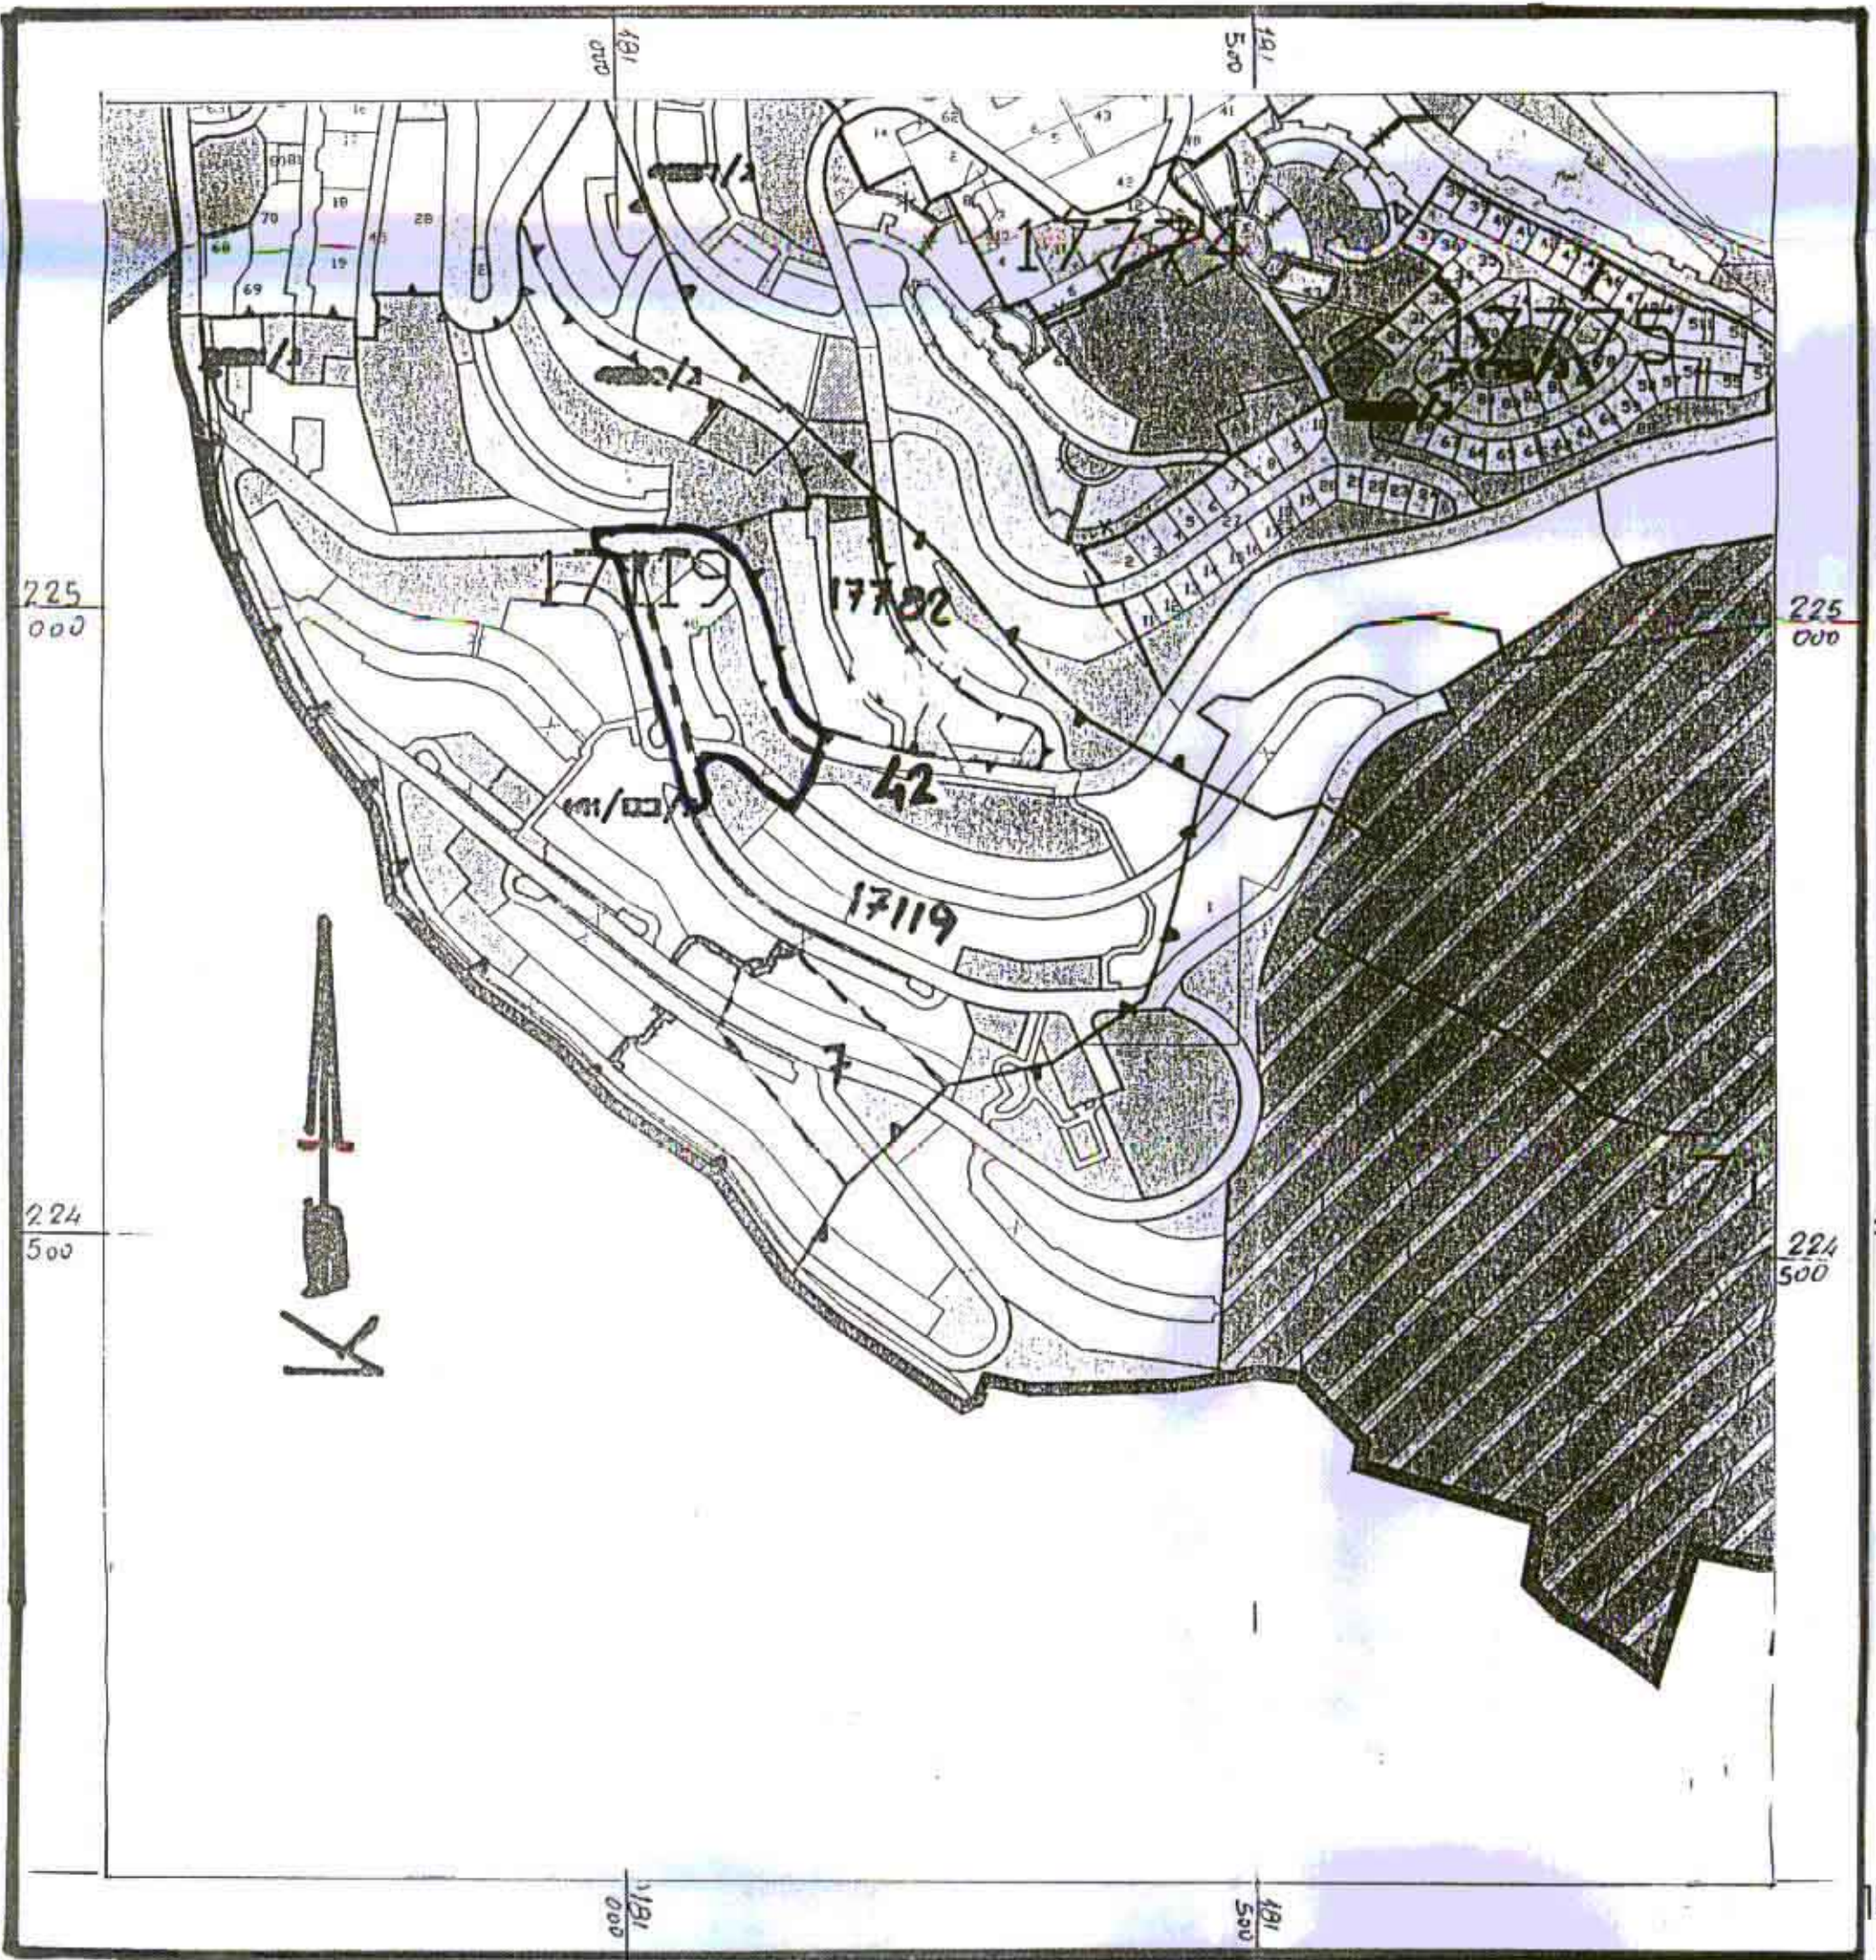

תרשים סביבה בקנה מידה 1 : 5000

הודעה על אישור תכנית מס' 9965/ג'
 משרד הארץ והמבנה תשפ"ב - 1946
 אישור תכנית מס' 9965/ג'
 הודעה המחייבת לתכנון לבניה החליטה ביום 10/12/2022
 סוכני כחברת

הודעה על אישור תכנית מס' 9965/ג'
 מורסמה בולקוט חפרסומים מס' 49710
 מיום 10/12/2022

הורדה על אישור תכנית מס' 9965/ג'
 מורסמה בולקוט חפרסומים מס' 49710
 מיום 10/12/2022