

ת.מ. 5077/ג' 19181

**חוק התכנון והבניה תשכ"ה 1965**  
**מרחב תכנון מקומי : בקעת בית הכרם**  
**מחוז הצפון**  
**תכנית מס' ג' 5077/ג'**  
**המחוז שינוי לתכנית מפורטת סג'ור**  
**מס' ג' 2085/ג'**  
**ק.מ. 1:1250**

**יחום התכנית : נמיר מוחמד דאחר**  
 081-284393  
**בעל הקרקע : מוחמד נימר דאחר**  
**כפר סג'ור**  
**המתכנן : אדריכל גבי מנג**  
**משרד תכנון יישובים בע"מ**  
**כרמיאל, ת.ד. 282, ש.פ. 04-988699**  
**שטח התכנית : 1.1 ד'**

משרד הפנים מחוז הצפון  
 יחום התכנון והבניה תשכ"ה - 1965  
 אישור תכנית מס' 5077/ג'  
 תוקפה לתכנון ולבניה תחילה  
 ביטול: 12.1.99  
 1592 א"מ

הודעה על אישור תכנית מס' 5077/ג'  
 12.1.99  
 1592 א"מ

**גושים וחלקות:**

גוש	חלקות	חלקי חלקות
76, 71	19181	

**ריכוז שטחים ושימושים:**


איזור	מטב קיים	מטב נדרש	אחוז מטב
מגורים א'	100.00	100.00	1.1
מגורים א"	100.00	100.00	1.1
שטח חקלאי	100.00	100.00	1.1
סך הכל	100.00	100.00	1.1

- מקרא גוונים ושימושים:**
- מגורים א'
  - דרך קיימת
  - שטח רמבני ציבור
  - שטח חקלאי
  - בית ערמון
  - שצמ

- גבול תכנון מאושרת
- גבול תכנית מוצעת
- גבול גוש ומספרו
- גבול ומס' חצי רשומה
- מס' דרך
- קו בנת
- רוחב דרך

**אישורים וחתימות:**

תאריך מהדורה	תאריך הגשה להפקדה	היוזם:	בעל הקרקע:	המתכנן:	המודד:
17.11.98	6.1.98			ובתים (1993) בע"מ כ"ל 852019 מס' 888867 בנין מעוף י"ח התלוצצות 71	20100

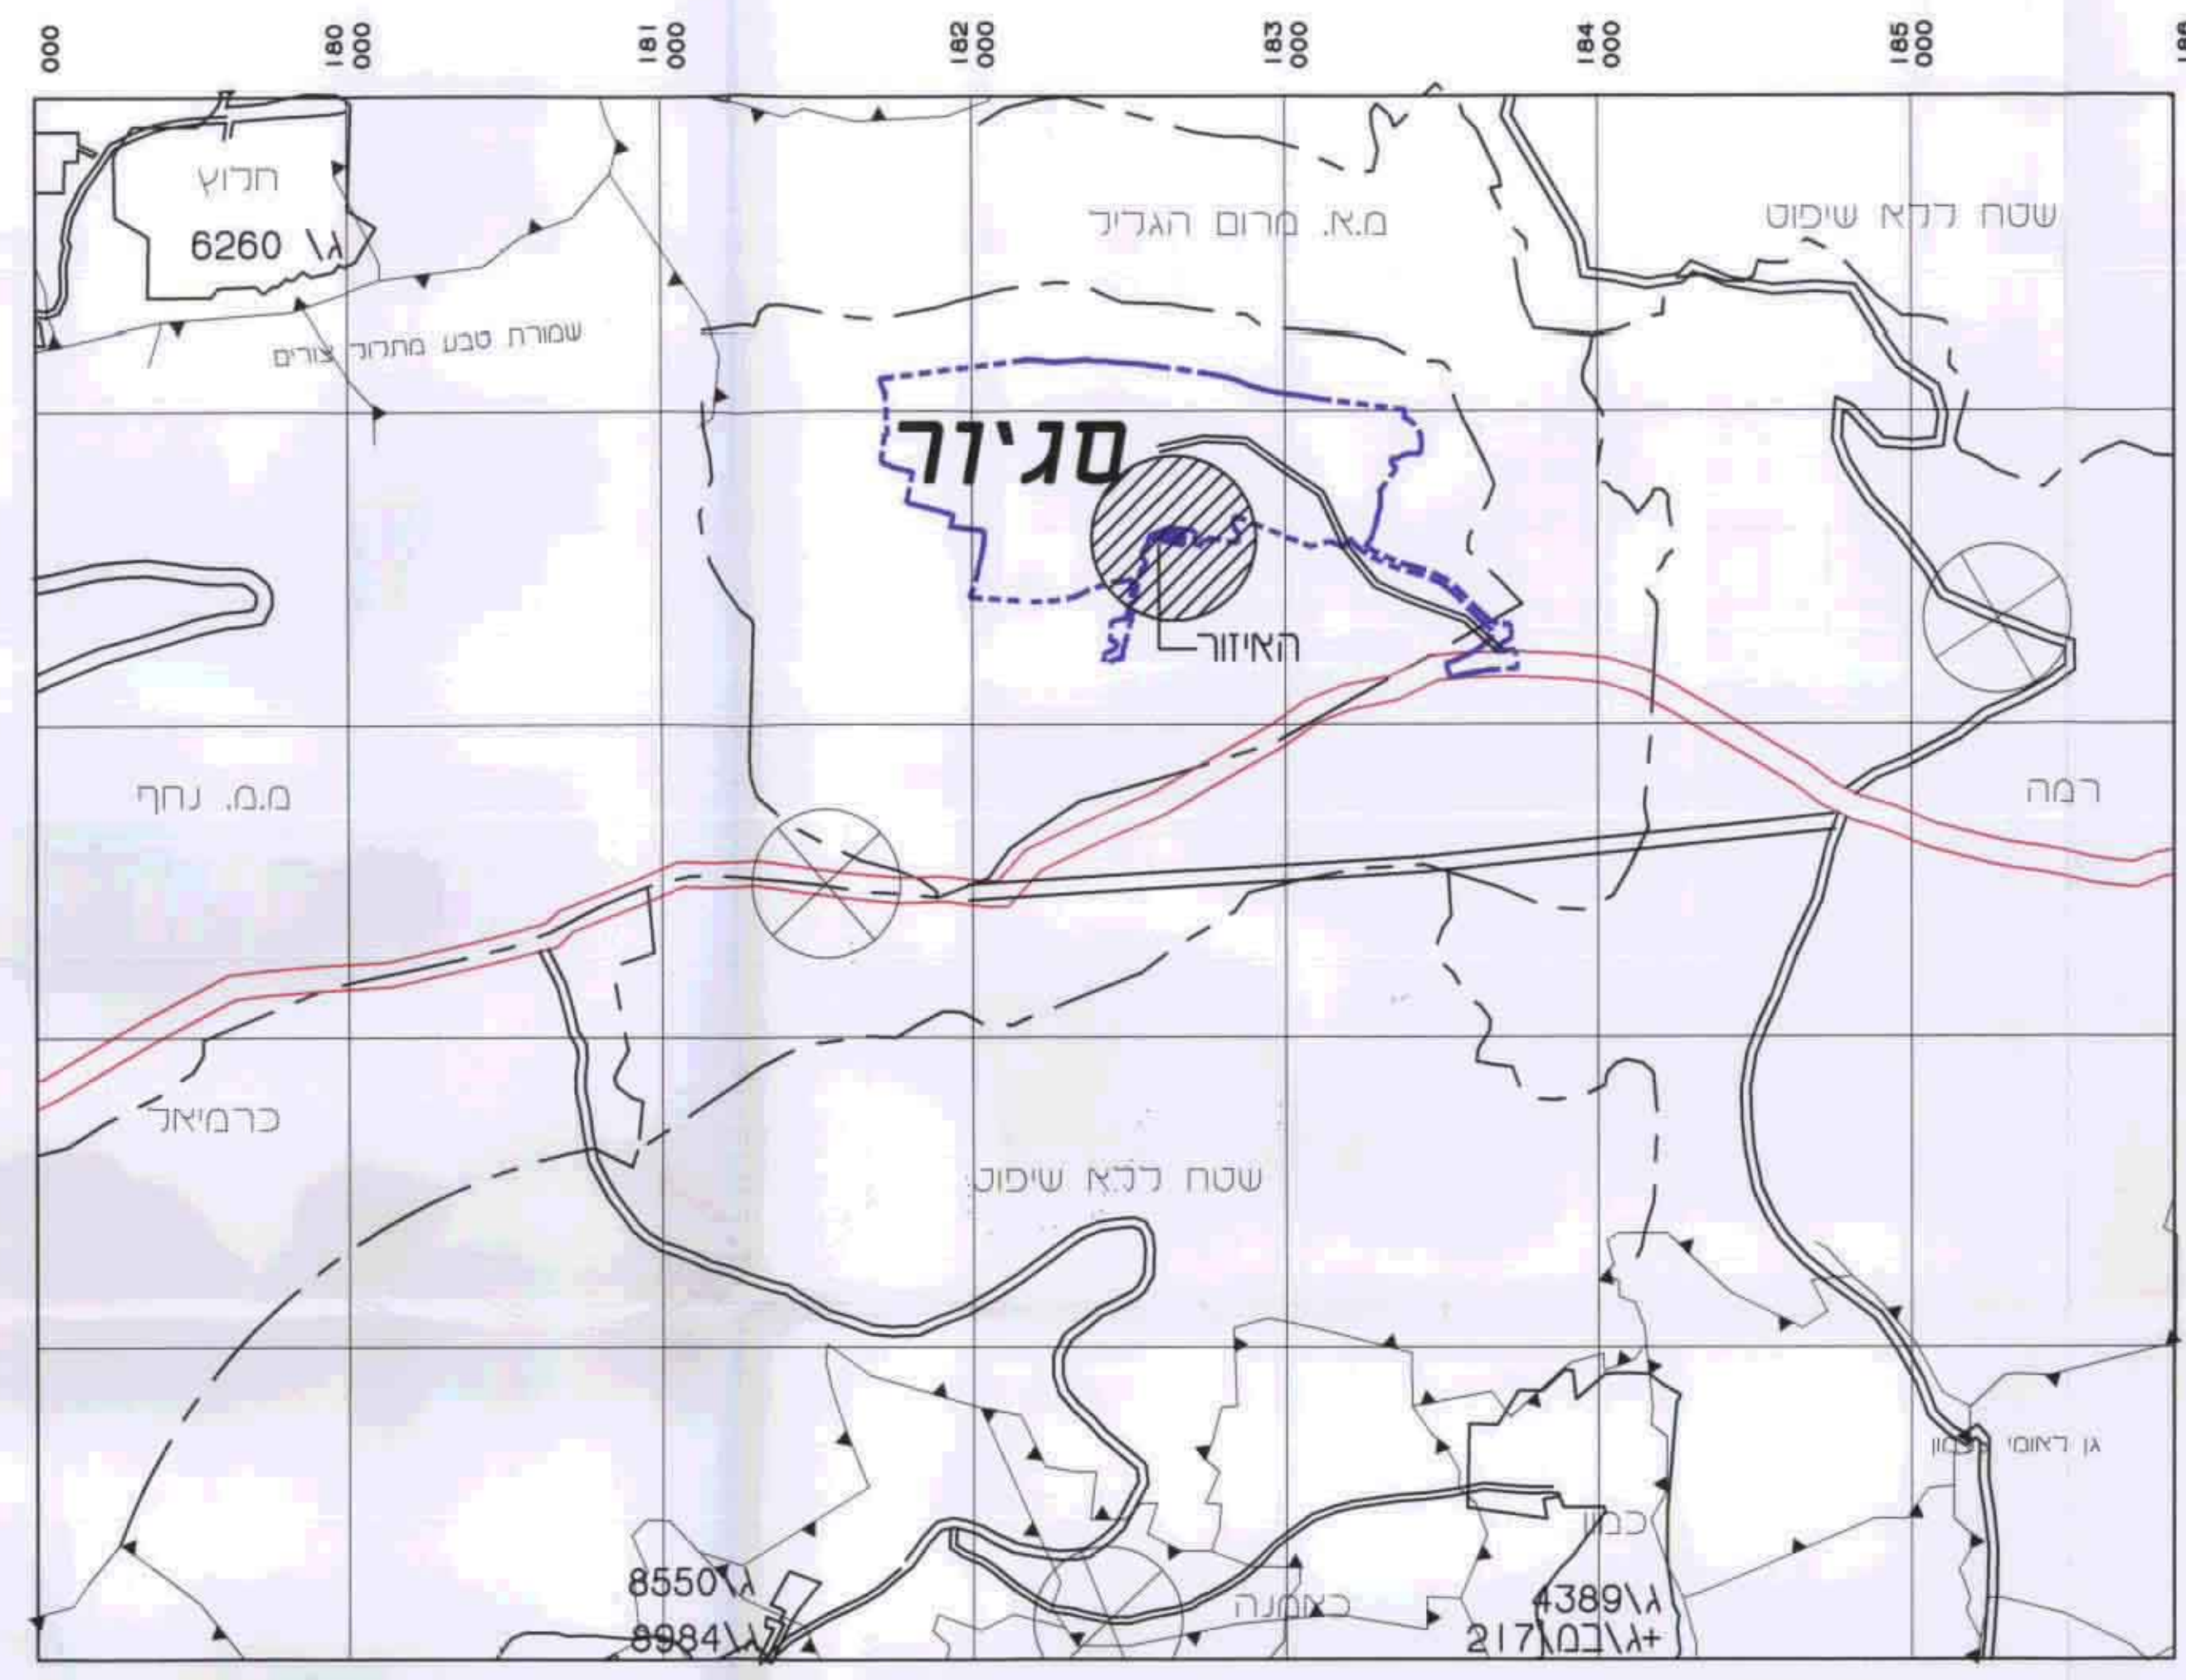

**תרשים סביבה**  
**ק.מ. 1:20000**



**מצב מוצע**  
**ק.מ. 1:1250**



**מצב קיים**  
**ק.מ. 1:1250**