

2002/13
2002/13

מחוז הצפון
מרחב תכנון מקומי - הגליל מזרחי
תחנת תדלוק ומסעדה - צומת צלמון
תכנית מפורטת מס. ג' 8764/

מ. מ. מג'אר

יוזם התכנית: משפ' סרחאן, ת.ד. 534 מ"ר
בעל הקרקע: משפ' סרחאן, גאנם, מוהנה
מגיש התכנית: משפ' סרחאן
עורך התכנית: דרור דן-אדריכל
שטח התכנית: 4800 מ"ר
גושים וחלקות: גוש 15629 חלק 24, 26, 27, 28, 52

ק"מ 1:1250

נאווה-יחול מידע מקרקעין ונכסים בע"מ
אימות אישור
אושר לתוקף ע"י ועדה מחל'ת
שם
חתימה


מקרא

משרד הפנים מחוז הצפון
תכנון ותכנון תכנית מס' 8764/17
תאריך תחילת תוקף 5.198
מס' תכנית 8764/17
מס' תכנית 8764/17


גבול תוכנית מוצעת
גבול תכנית מאושרת
קו חשמל מ"ג
גבול חלקה
גבול מגרש
שטח חקלאי
שטח לתחנת תדלוק ומסעדה
דרך מוצעת או רחבת דרך
דרך קיימת או מאושרת
מסלול הדרך
קו בנין
חולת הדרך
מסלול גוש
מסלול חלקה קיימת

תכנית לביבוב ק"מ 1:10000
(צילום מפת טופוגרפית)

יחיד השטח	מצב קיים		מצב מוצע	
	שטח במ"ר	אחוזים	שטח במ"ר	אחוזים
איזור חקלאי	3500.00	72.91		
שטח לתחנת תדלוק ומסעדה			2900.00	60.42
דרך מוצעת או מאושרת	1300.00	27.09	1900.00	39.58
סה"כ	4800.00	100%	4800.00	100%

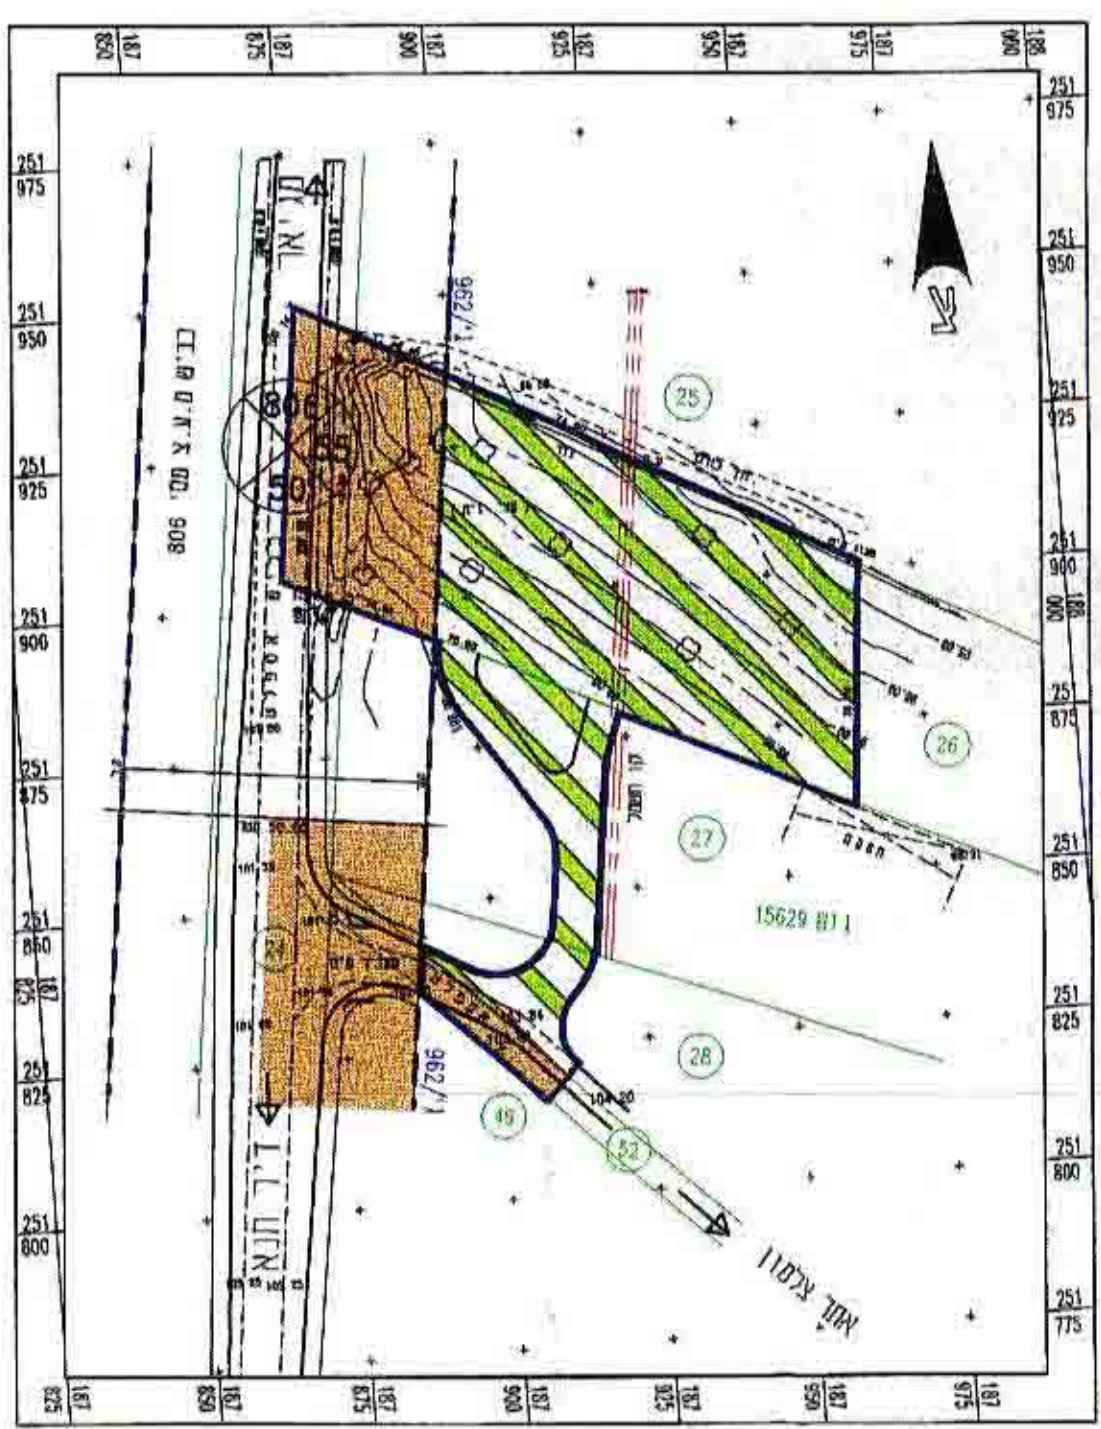

תכנית מצב קיים ק"מ 1:1250

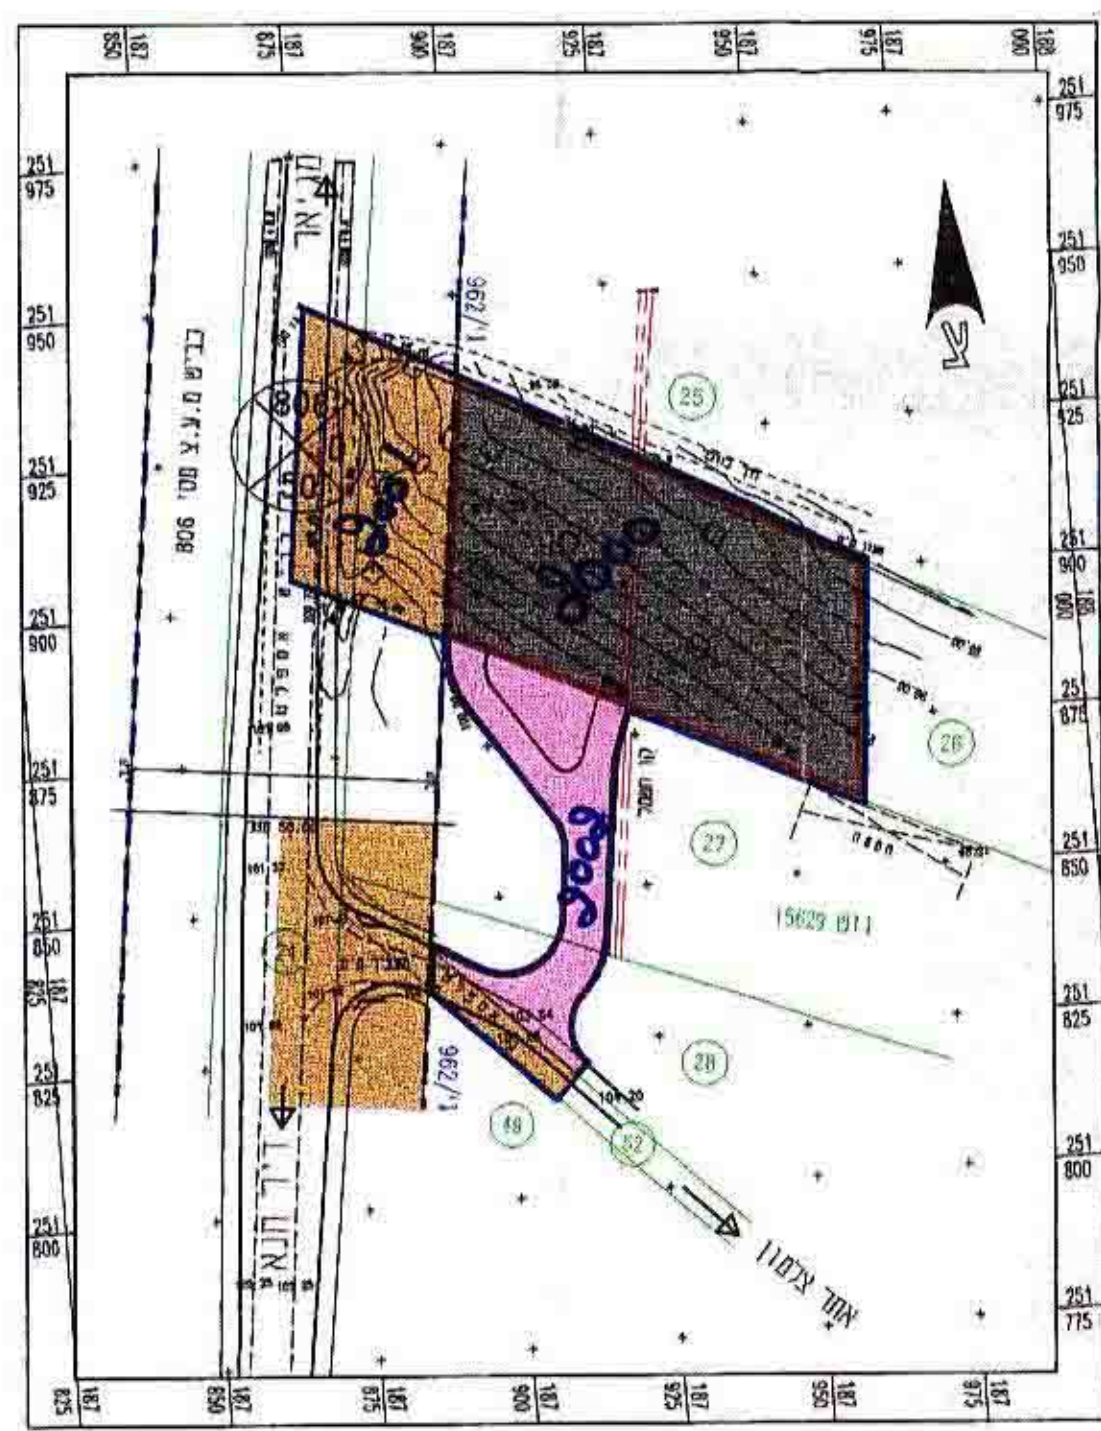

תכנית מצב מוצע ק"מ 1:1250

