

מרחב תכנון מקומי גליל מזרחי

מנחמיה

תכנית מס' 8517/א

שטחי לתכנית מס' 330/א

משרד המבנה והתכנון
 וועדה המקומית לתכנון ולבניה
 "הגליל המזרחי"
 ת.ד. 1000
 מנחמיה
 19207
 067-757575


| | |
|-------------|------------|
| מחוז | צפון |
| נפה | כנרת |
| מקום | מנחמיה |
| גוש | 15474 |
| חלקה | 10 |
| בעל הקרקע | ניסים זורע |
| היוזם | ניסים זורע |
| המבצע | |
| עורך התכנית | מועלם ששון |

שטח התכנית 457 דונם

מקרא

-  שטח חקלאי
-  גבול תכנית
-  שטח מגורים
-  קצה חממות קיימות
-  גבול מגרש
-  מס דרך
-  קו בנין
-  רוחב דרך
-  גבול גוש


ששון מועלם
 מודפס בנין
 19207
 067-757575

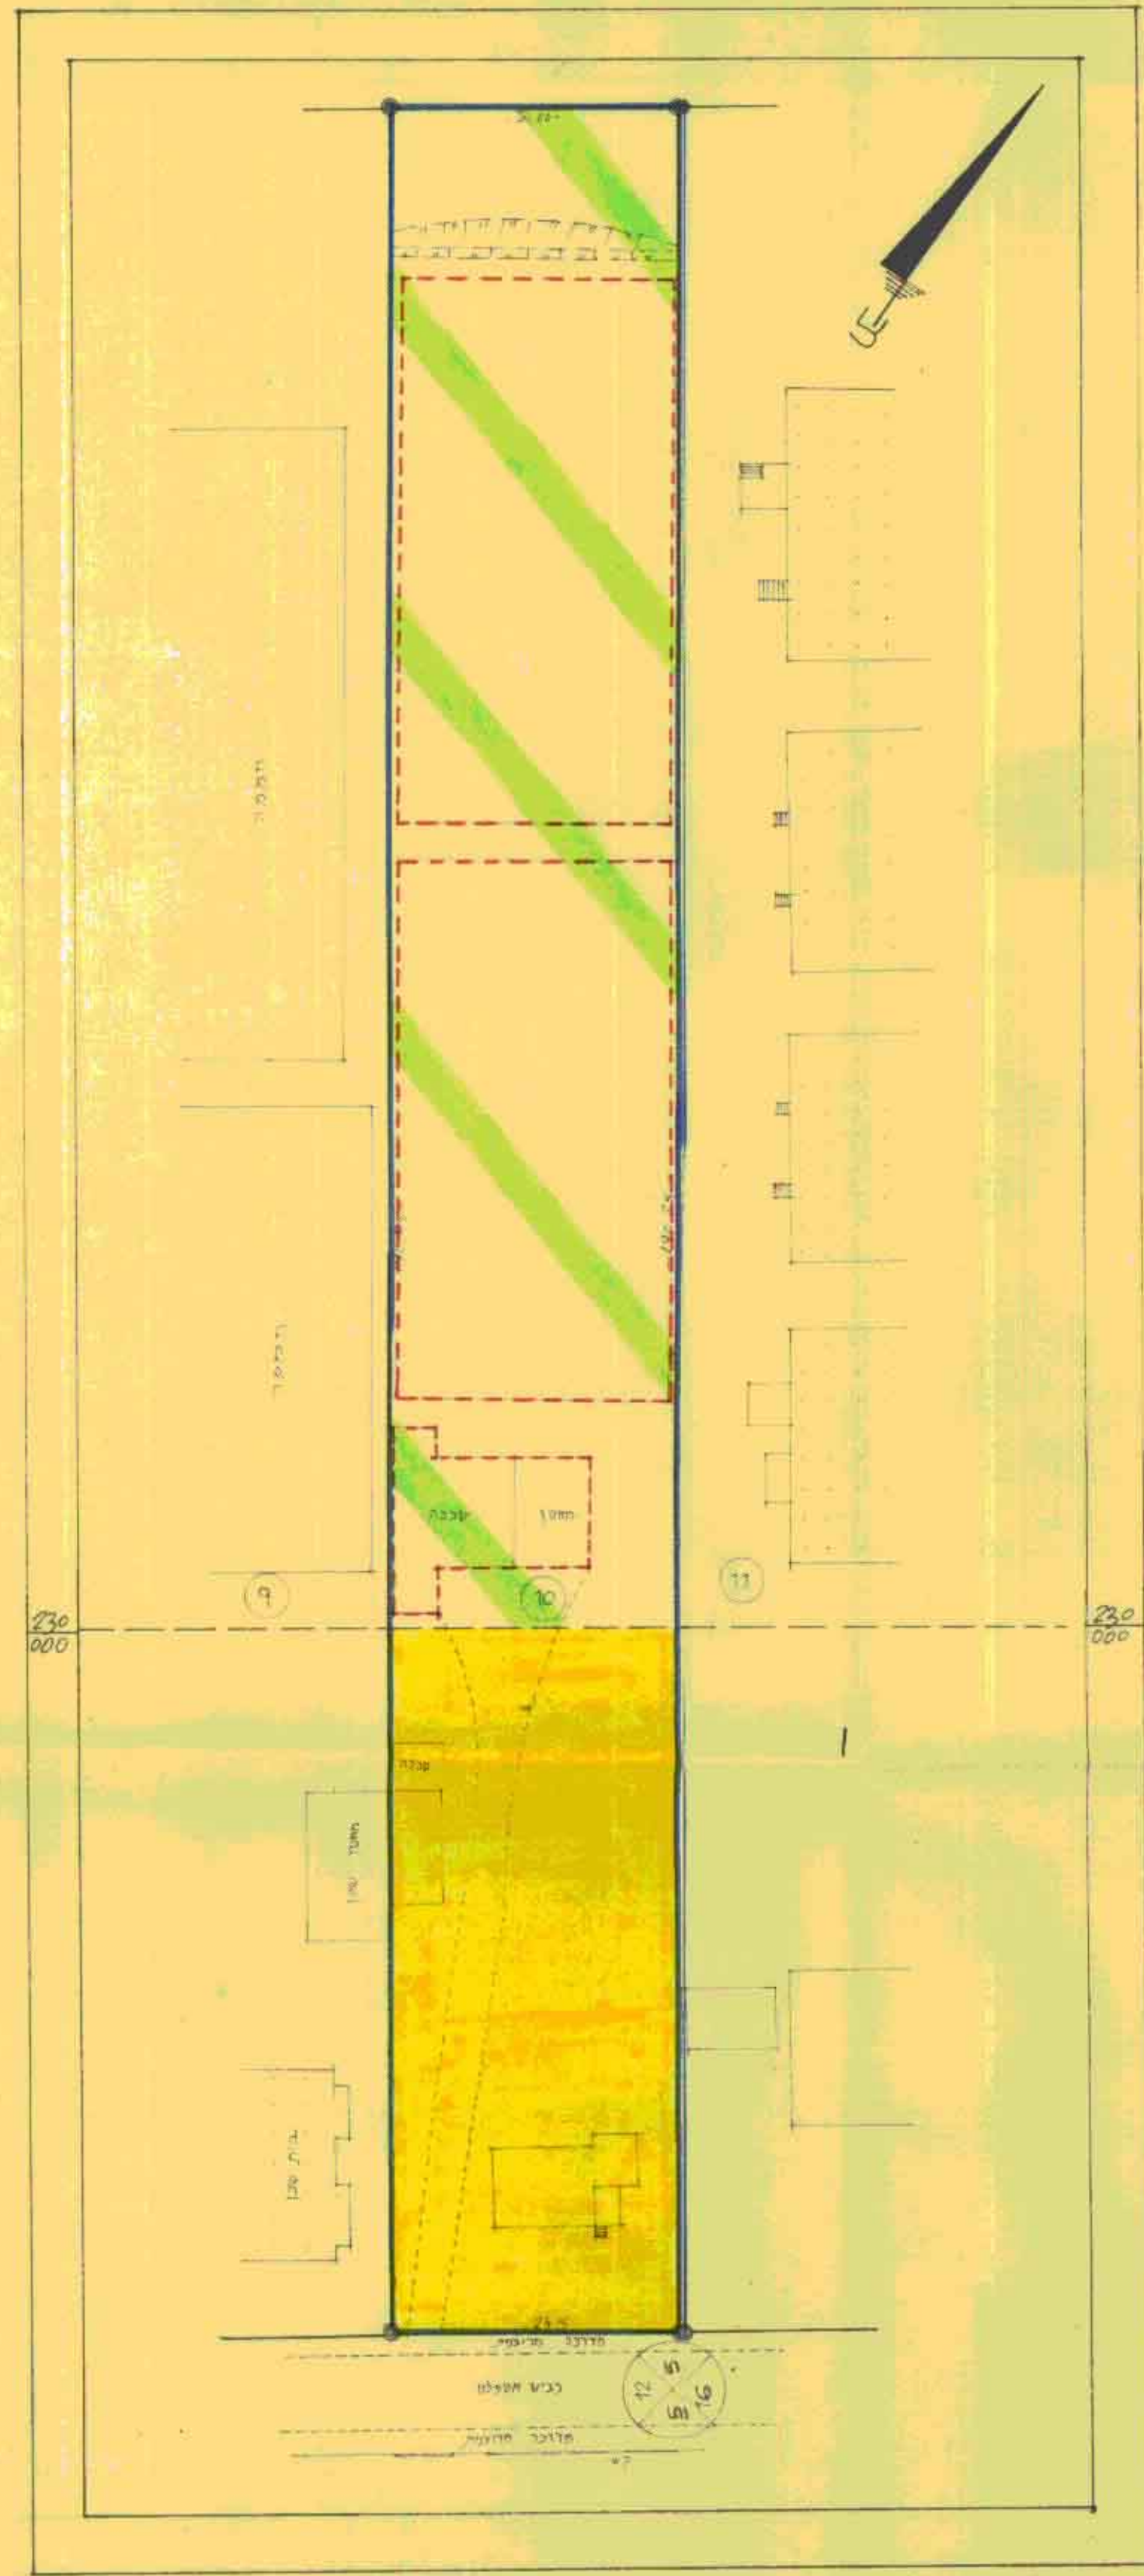

תכנית מצב מוצע ק"מ 1:500



תכנית מצב ק"מ 1:2500

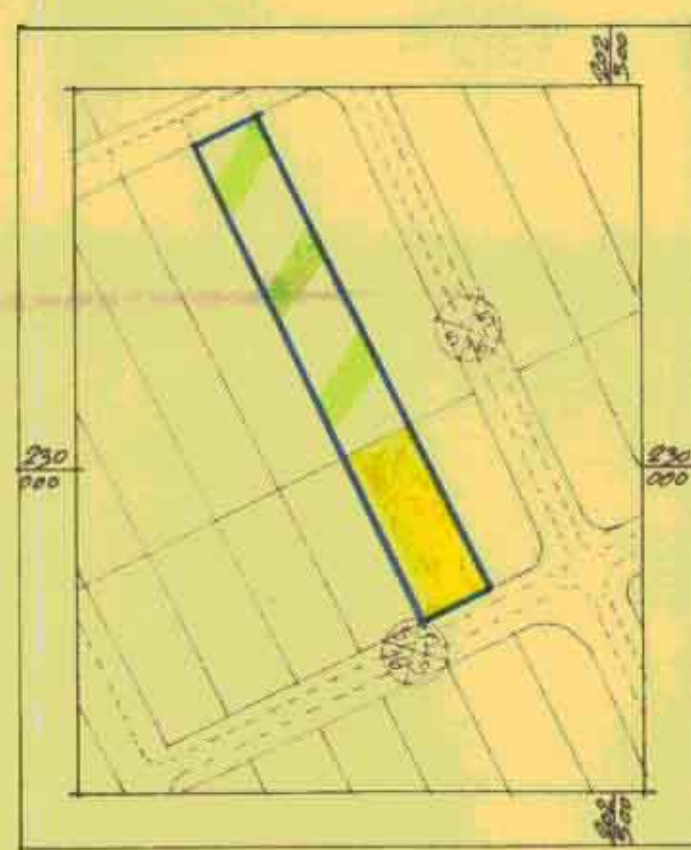

תכנית מצב מוצע ק"מ 1:2500

| שטח בדונם | שטח בא | |
|-----------|--------|--------|
| 1.44 | 31.50 | מגורים |
| 3.13 | 68.50 | חקלאי |
| 4.57 | 100.00 | סה"כ |

בושרד המבנה והתכנון
 חוק התכנון והבניה תשכ"ה-1965
 יושרד התכנון מס' 8517/א
 הועדה המחוזית לתכנון ולבניה תת"מ
 ביום 19.7.91
 סגן מנהל תכנון יו"ר הוועדה המחוזית

הודעה על אישור תכנית מס' 8517/א
 מורסמה בלקוט הפרסומים מס' 4358
 מיום 4.12.95