

מרחב תכנון מקומי כרמיאל
שינוי מס' לת.ב.ט מס' 2083 איזור תעשייה

תכנית מפורטת מס' 4856

מחוז: הצפון
 נפה: עכו
 גוש: 19145
 חלקה: 28-26

חוק התכנון והבניה תשכ"ה - 1965
 הועדה המקומית לתכנון ולבניה
 "כרמיאל"
 תכנית מס' 4856
 הועדה לשרה המחוזית לתכנון ולבניה עם
 מס' צהרסמן חתום בהאריך
 מתגלה הצעה
 יושב ראש הועדה

נושד הפנים מחוז צפון
 חוק התכנון והבניה תשכ"ה - 1965
אישור תכנית מס' 4856
 הועדה המחוזית לתכנון ולבניה החליטה
 ביום 23.8.91 לאשר את התכנית.
 יו"ר הוועדה המחוזית

הודעה על אישור תכנית מס' 4856
 מרשמה בולקוט הפרסומים מס' 3894
 29.8.91

שטח התכנית: 22.616 ד'


יזום התכנית: חב' מבני תעשייה
 עורך התכנית: מוז' כרמיאל
 מגיש התכנית: חב' מבני תעשייה

קנ"מ: 1:1000


טבלת ייעוד שטחים

תאר השטח	השטח בד'	השטח ב %
תעשייה	22.616	100
סה"כ	22.616	100

- מקרא
- גבול תכנית מוצעת
 - גבול תכנית קיימת
 - גבול חלקה מוצעת
 - גבול חלקה קיימת
 - תעשייה
 - מס דרך
 - קו בנין
 - רוחב דרך

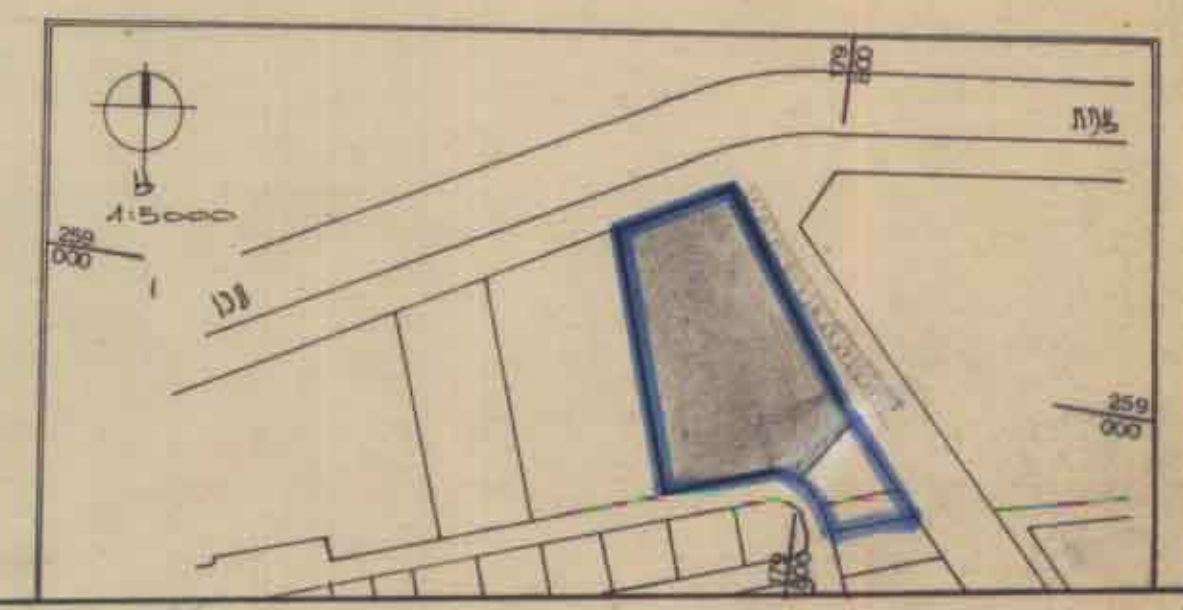

תכנית מוצעת

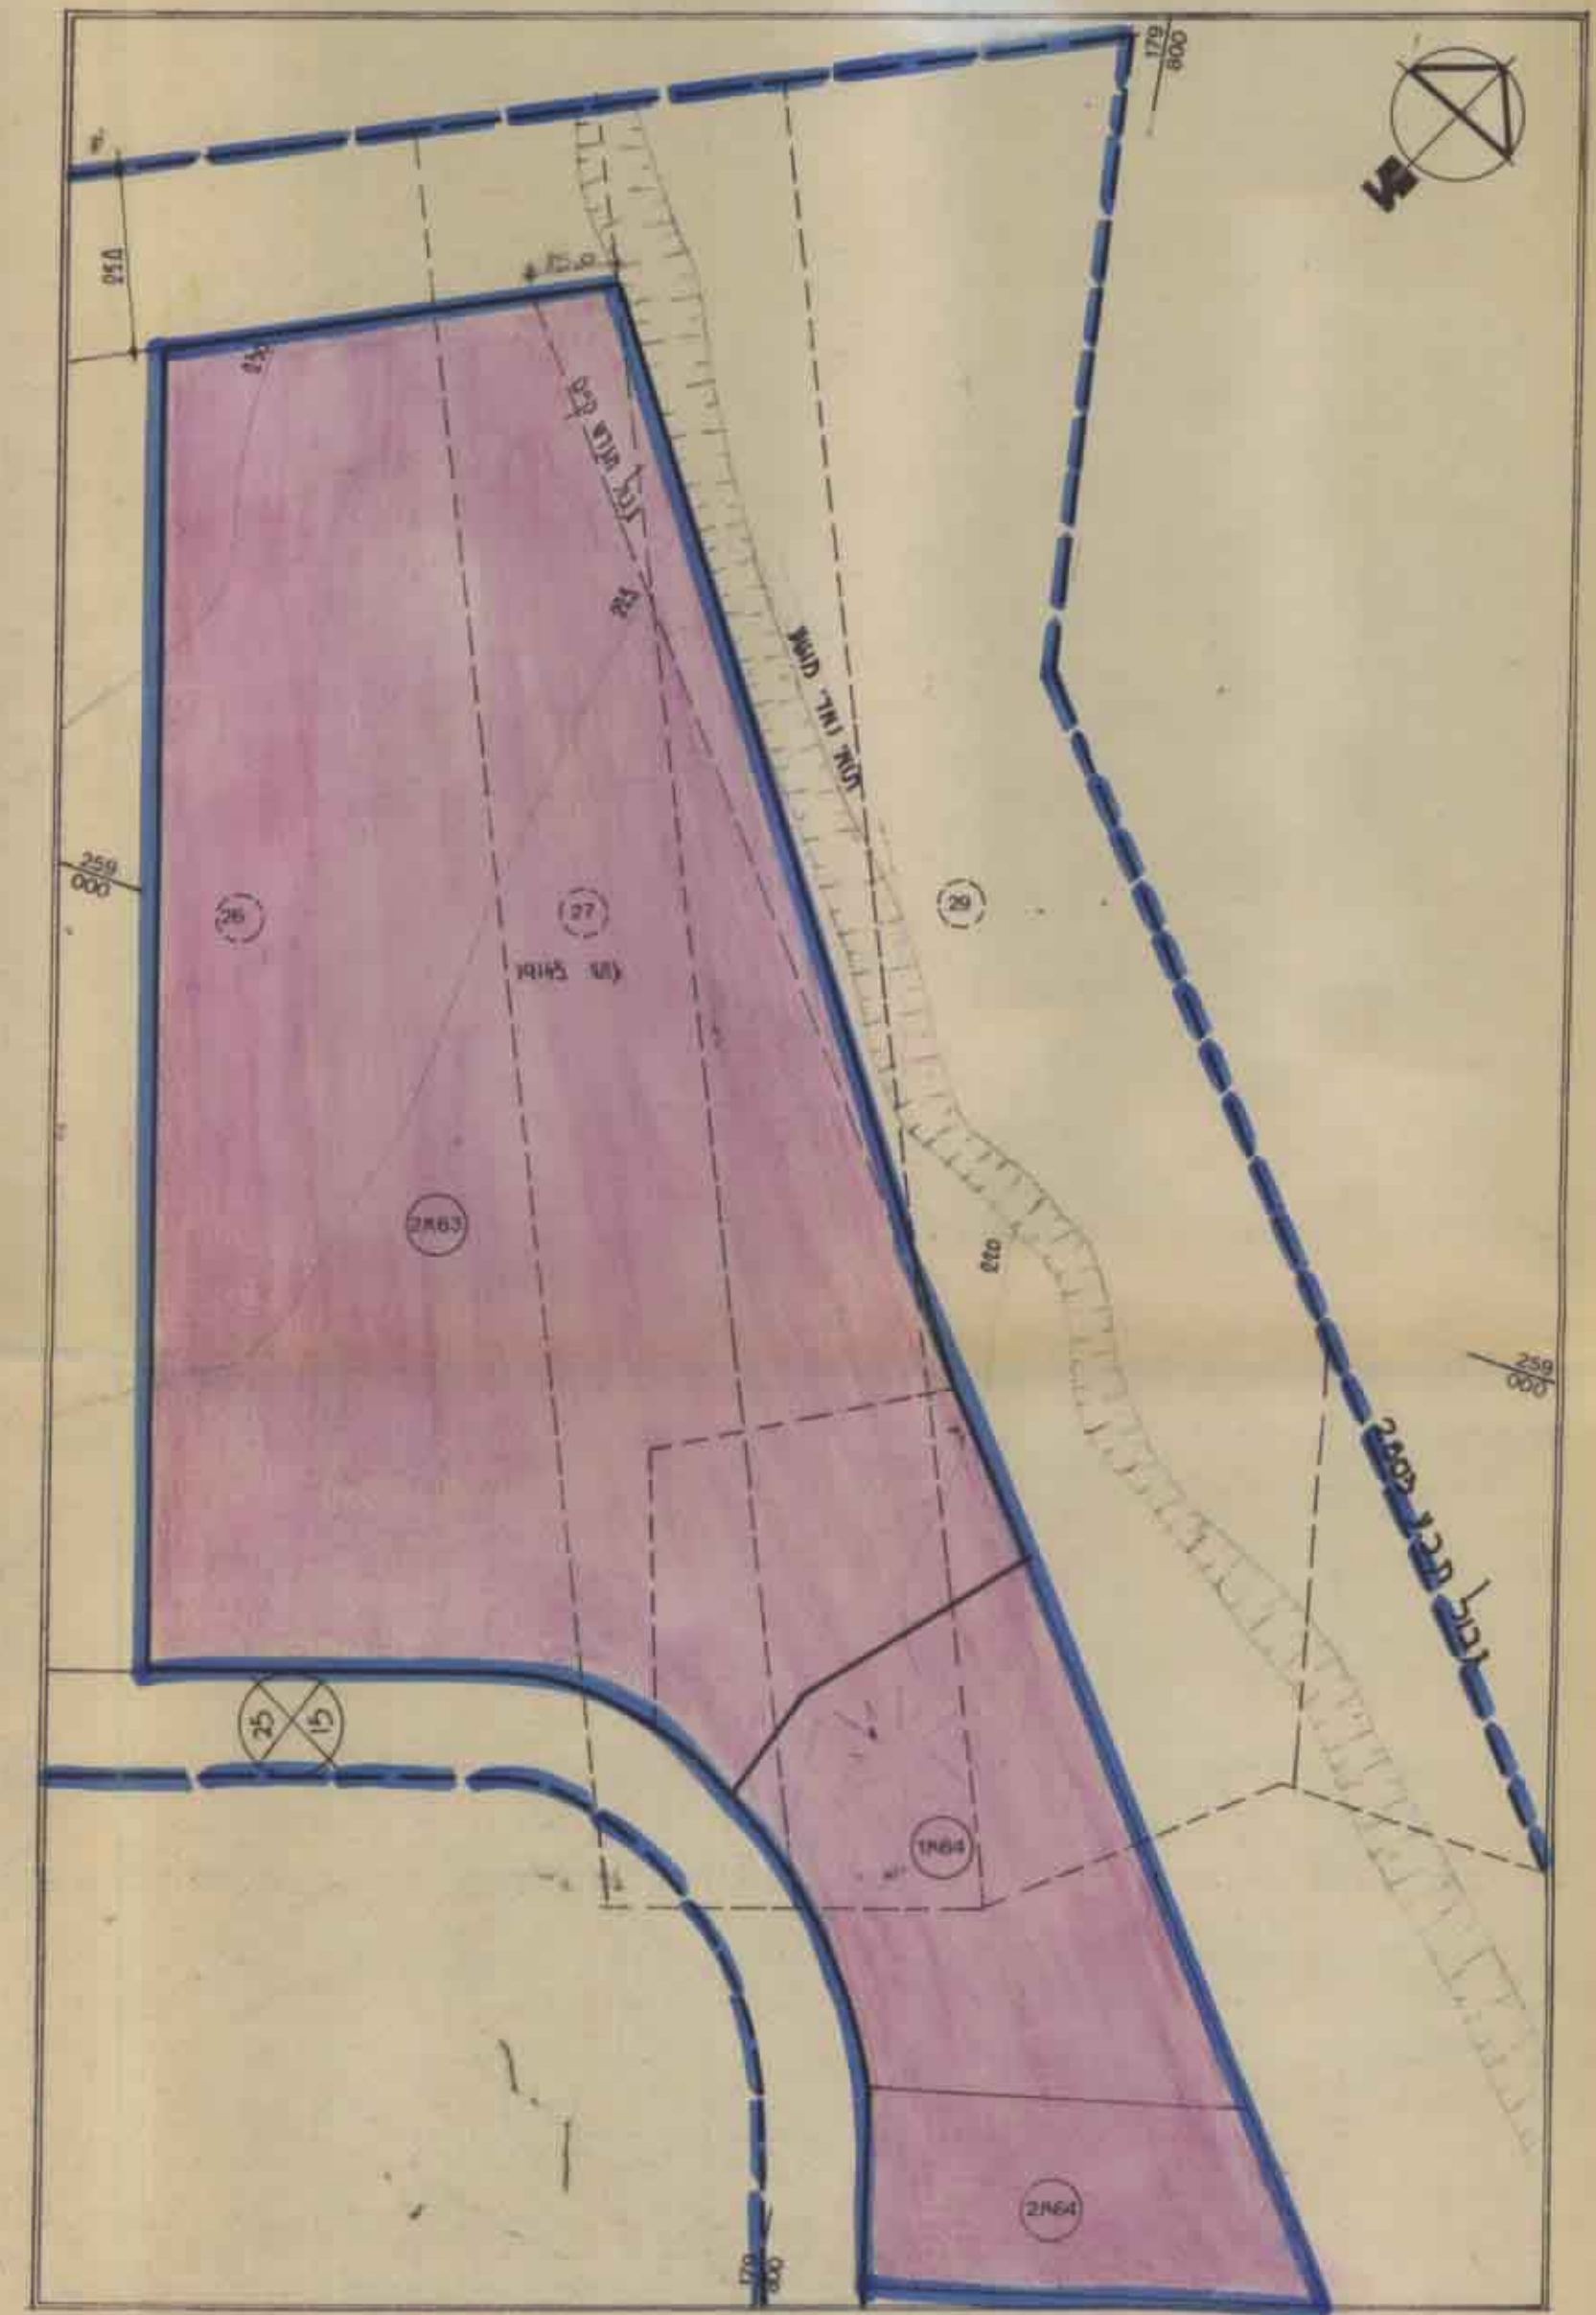

תכנית קיימת

