



הערה:  
 המבצע איננו לבדיקת היציאה והחשמל במקום.  
 על המבצע לבדוק את כל היציאות, ועל כל צעות או  
 אי התאמה יודע לתכנן.  
 אין לבצע מידות עיף מדידה מהשדה.

מס' תוכנית	תאריך	מחבר
7	1.04.94	ועדה מקומית
7	15.05.95	ועדה מקומית מחוזית
7	15.04.96	ועדה מחוזית

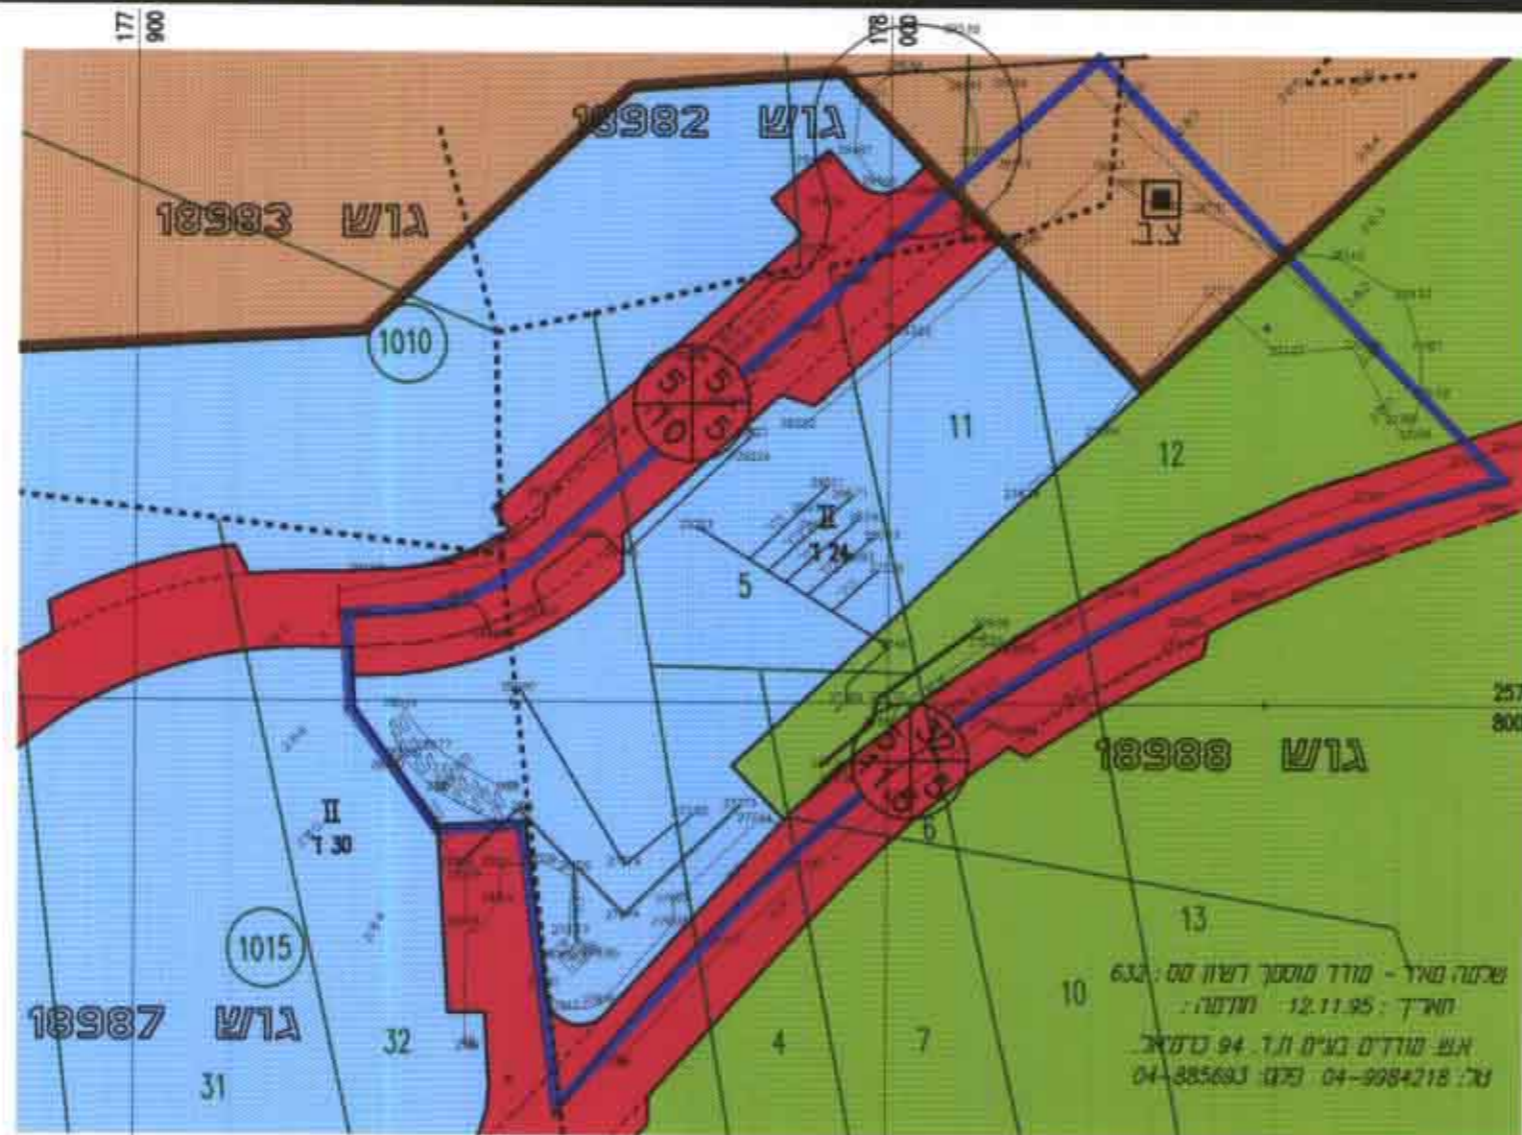

תכנית מעב קיים 1:1000  
 קלע מתכנית ג/6001

תכנית מוצעת 1:1000

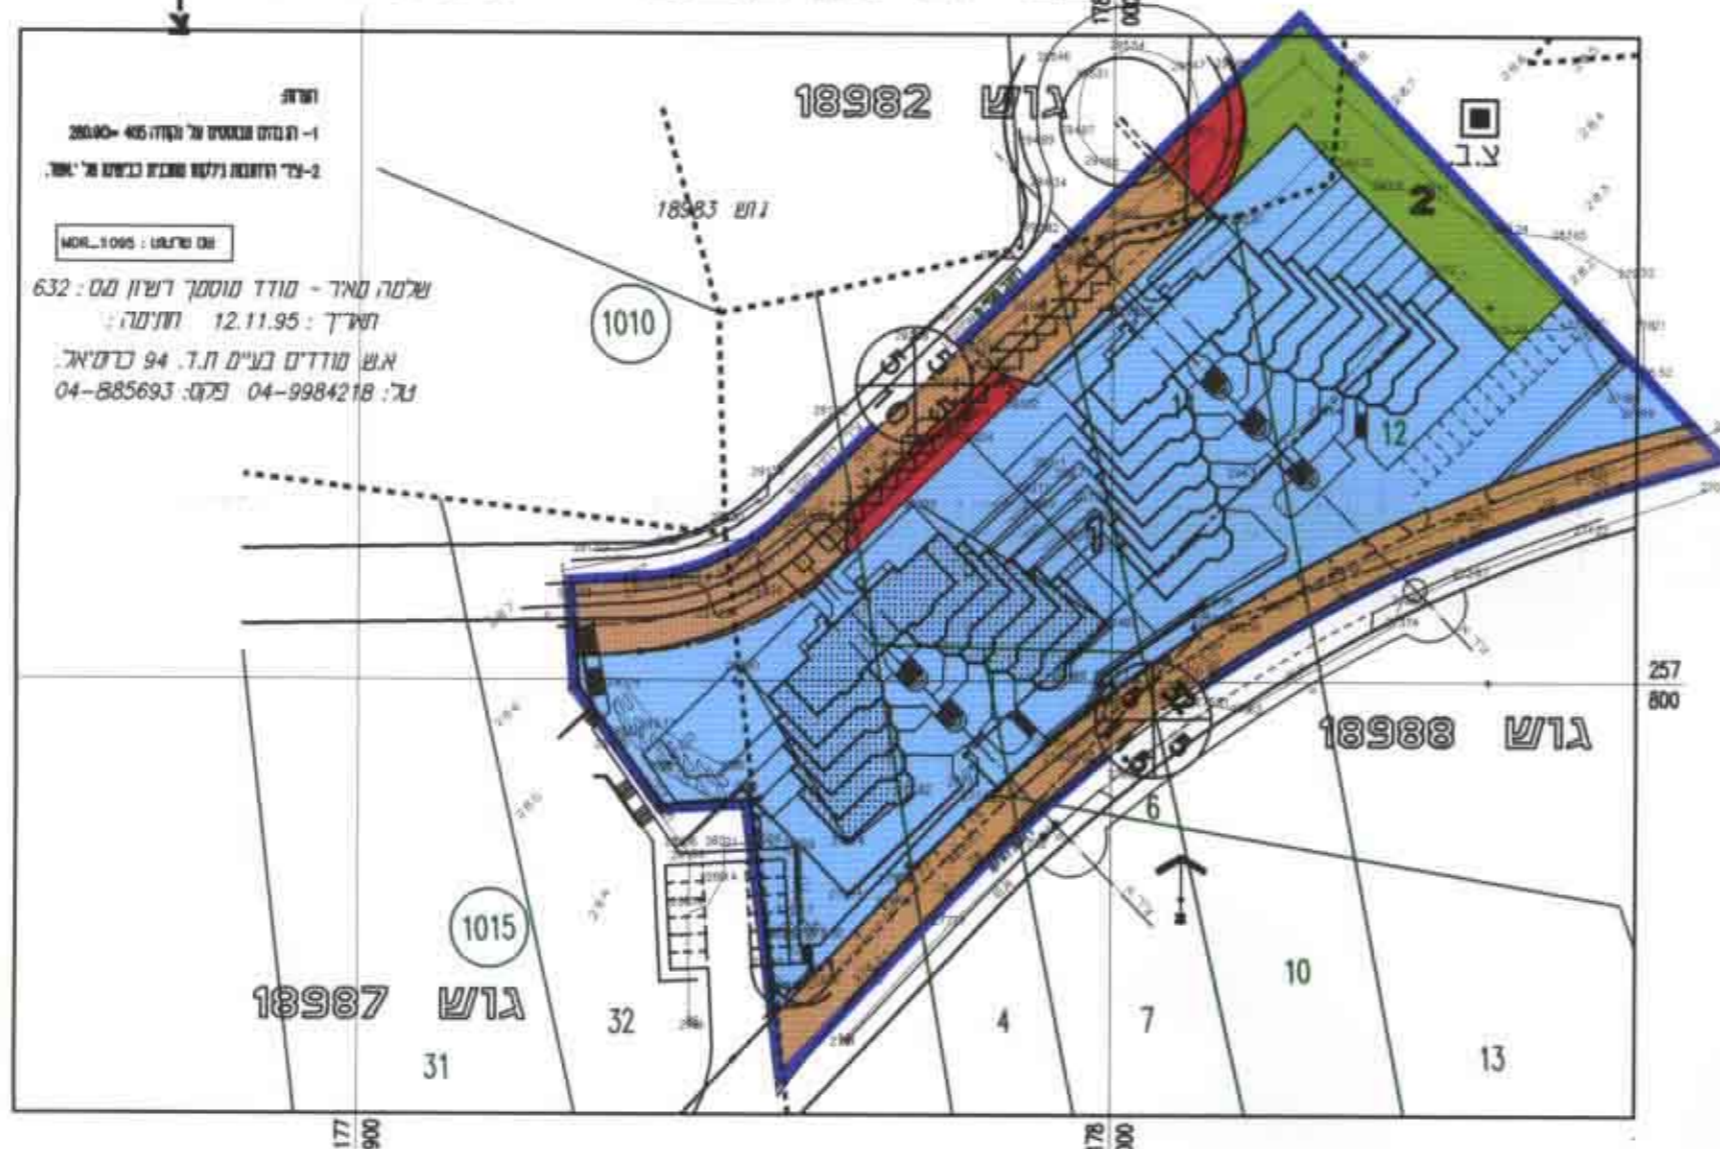

תרשים סביבה 1:10000



תכנית מפורטת מס' ג/8859 "מדורג'י שגיא"  
 שנוי לתכנית בתוקף מס' ג/6001,  
 נפרד עכו מחוז: צפון מרחב תכנון מקומי: כרמיאל  
 תחום שיפוט מוניציפלי: כרמיאל

חלקי חלקות	גוש מס'
1, 4-7, 11, 12	18988
205, 206	18982
32	18987

בעל הקרקע: מנהל מקרקעי ישראל; ת.ד. 580, נצרת עילית, 06-558211  
 יוזם התכנית: עיריית כרמיאל; שד. נשיאי ישראל, 11, כרמיאל, 04-9987961  
 עורך התכנית: ב.לוי אדריכלים; ת.ד. 519, כרמיאל, 04-9887495

חתימות:

תכנית מס' 8859  
 חטיבת הנדסה  
 משרד הפנים  
 תאריך: 20.3.96  
 יוסף ראש העיר

טבלת שטחים ושימושים

תאור השטח	מצב מוצע		מצב קיים	
	שטח בדונם	שטח ב-%	שטח בדונם	שטח ב-%
שטח למגורים ב'	5.51 (30 יחיד)	68.96	3.67 (24 יחיד)	45.93
שטח ציבורי פתוח	0.56	7.01	1.76	22.03
שטח לדרך קיימת	1.70	21.27	1.60	20.02
שטח לחניה ודרך מוצעת	0.23	2.76	-	-
שטח למבנה ציבור	-	-	0.96	12.02
סך הכל	7.99	100.00	7.99	100.00

יעוד השטחים

- דרכים מוצעות/חנייה
- דרכים קיימות
- שטחים למבני ציבור
- שטחים ציבוריים פתוחים
- שטח מגורים ב'
- בנין קיים
- ג בול תכנית מוצעת
- ג בול גוש רשום ומס' הפנים מחוז הצפון
- מס' הדרך
- קו בנין מינימל
- רוחב הדרך
- ג בול חלקה רשומה
- ג בול ומס' חלקה רשומה
- מגרש / חלקה מוצעת
- אתר עתיקות

הודעה על אישור תכנית מס' 8859  
 פורסמה בילקוט הפרסומים מס' 5105  
 מיום 20.3.96

אישור תכנית מס' 8859  
 הועדה המחוזית לתכנון ולבניה החליטה ביום 20.3.96 לאשר את התכנית

גוש 18991

115

עדכנ' ליום 15.04.96

עיריית כרמיאל

אתר מדורג'י שגיא  
 כרמיאל

ת.ב.ע. מס. ג/8859

צבע	עובי	ענף
1	space	4
2	space	162
3	space	148
4	space	22
5	space	2
6	0.5	9
7	0.35	120
8	0.5	54
9	0.5	113
10	0.5	2
11	0.13	1
12	0.25	1
13	0.35	1
14	0.5	1
15	0.7	1
16	0.0	0

c:/drawbase/banner6.dat

ת.ב.ע. 01, 9106

סקה מדוד: 1/1000

ב.לוי אדריכלים כרמיאל  
 ת.ד. 519, דוד צדלי 89/ב, גלזמן 887495-04