

ת"מ 13.12.98
מס' 8949 קיבלה-מלבד בל"א 18

מחוז - הצפון
מרחב תכנון מקומי - "חבל אשר"
תכנית: - מס' ג / 8949 מבנה שרות
מקום: - צומת קרית אתא - שפרעם.
גוש: - 10250 10249
חלקה: - 41, חלקית. חלקית מ: 35 ו-6.
נפה: - עכו
בעל הקרקע: - נחום ראובן ומגי ואחרים.
אביגדור עננת 64, קרית אתא 28000 מל: 04-443254.
יזום התכנית: - נחום ראובן ומגי ואחרים.
אביגדור עננת 64, קרית אתא 28000 מל: 04-443254.
שטח התכנית: - 3171 מ"ר גרפית.
עורך התכנית: -



הודעה על אישור תוכנית מס' 8949
 מורטסה כפיתון
 כפיתון
 זכיהון מקומי
משרד הפנים מחוז הצפון
ועד התכנון והבניה תשביח - 1965
אישור תכנית מס' 8949
הודעה שהתקיים לונגון לבניה חלופית
ביום 19.11.98 לשר אר החבנית.
מסכ"ל למבנה
הי"ר הועדה המחוזית



- מקרא: -**
- גבול התכנית
 - גבול תכנית מאושרת
 - אזור מבנה שרות
 - שטח פרטי פתוח
 - דרך קיימת או מאושרת
 - דרך מוצעת או הרחבה
 - אזור חקלאי
 - מס' הדרך
 - קו בניה
 - רוחב הדרך
 - מספר חלקה
 - מספר גוש
 - גבול גוש
 - גבול חלקה




תכנית מצב מוצע ק.מ. 2500 : 1

תכנית מתבססת על מפה של אינג' יוסף מהנא מהנדס ומודד מוסמך שפרעם, רישיון מס' 36256, מל: 9868943

טבלת שטחים: -

%	שטח מ"ר		אזור
	קיים	מוצע	
7	-	225	מבנה שרות
79	-	2490	שטח פרטי פתוח
14	-	456	דרך מוצעת
-	100	-	חקלאי
100	100	3171	סה"כ מ"ר

מודד מוסמך

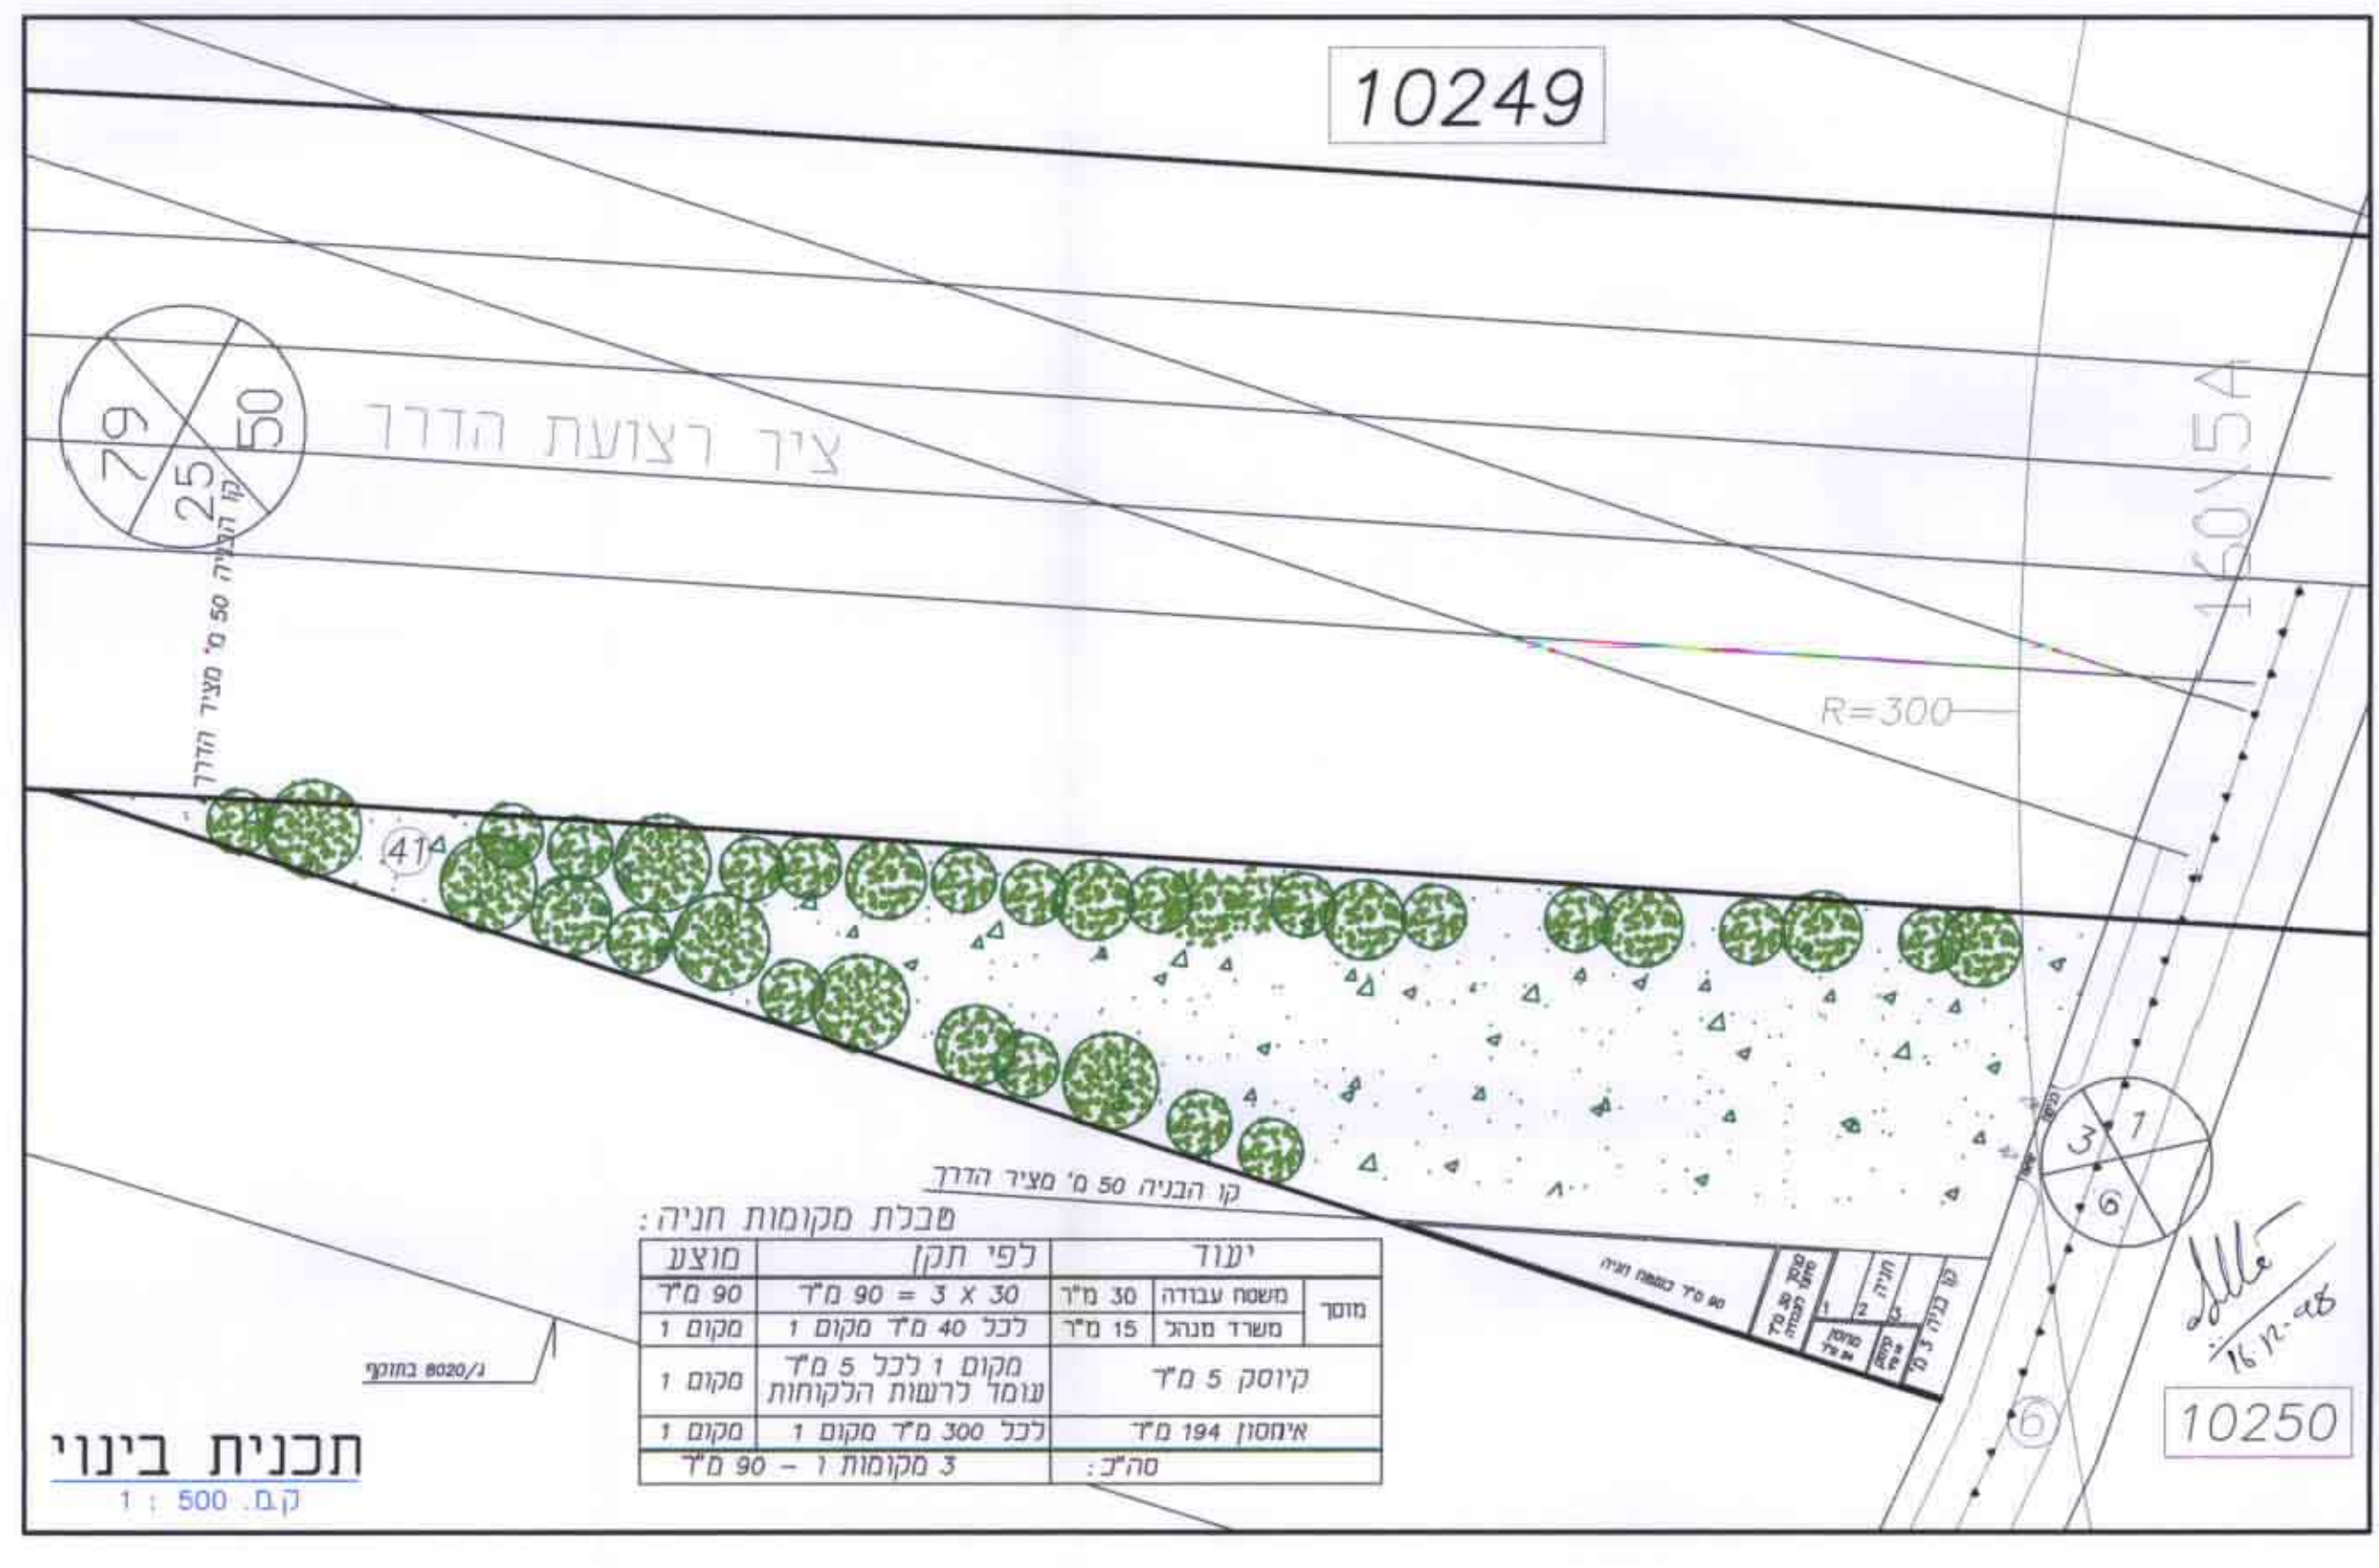

תכנית בינוי
 ק.מ. 500 : 1

מועצה מקומית / עיריה
 בעל הקרקע
 יזום התכנית
 אשטון רפאל
 ארכיטקט ומתכנן ערים
 מנדל העמק ת.ד. 400
 טל 065 21821

