

מחוז הצפון
הועדה המקומית מעלה חרמון
מסעדה חרמון הגולן

שנוי תוידרך המהרה שנוי לתכנית מתאר
מס 345

צפון מסעדה - רמות הגולן

מטר

150

אמין שקיר

אחין שקיר ואחרים

משרד דתכני בשיר עבדאלראזק מהנדס ומורד מוסמר



רח' פאולס הששי נצרת טל: 065-56963

תאריך	תפוצה	תשריט	תקנון

משרדים

חוק השכנת הדיור
הועדה המקומית להגן ולנהל
מצלה חסון
הנחה 5183
השוכרת נערה המוחזקת לחסון ודבורה
חסרצ'אנסון חוקי בולגריה
מגרש / העדה

תרשים סביבה 10000:ד

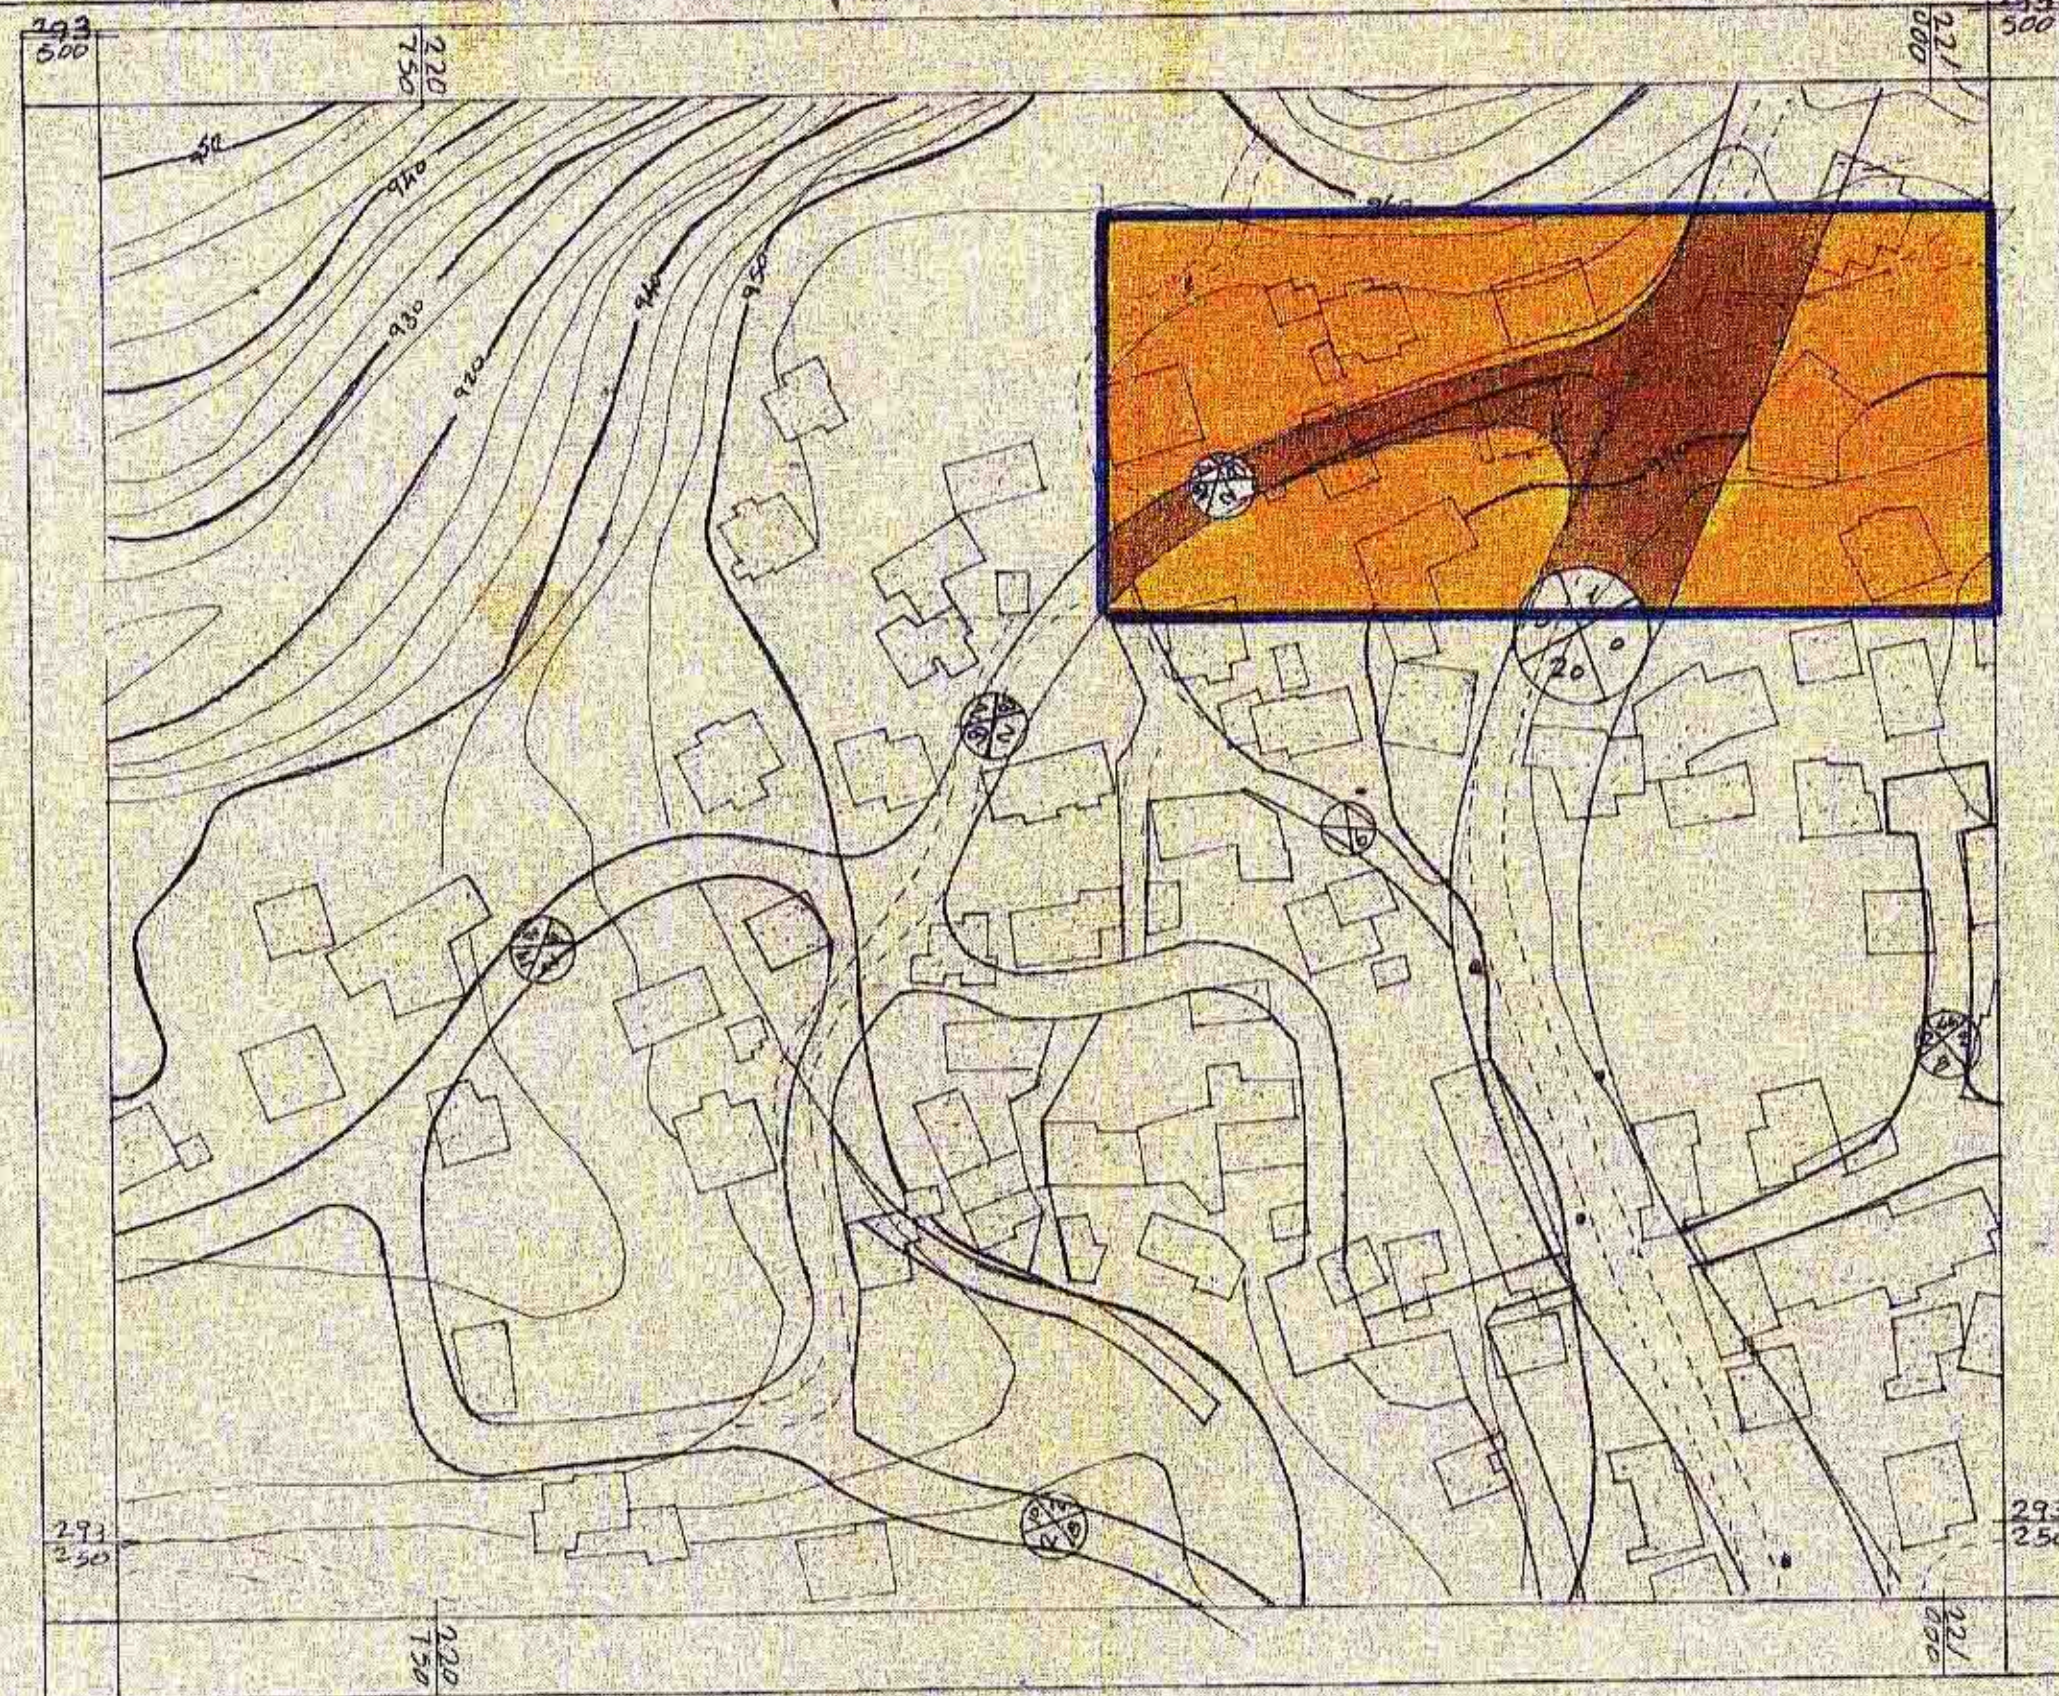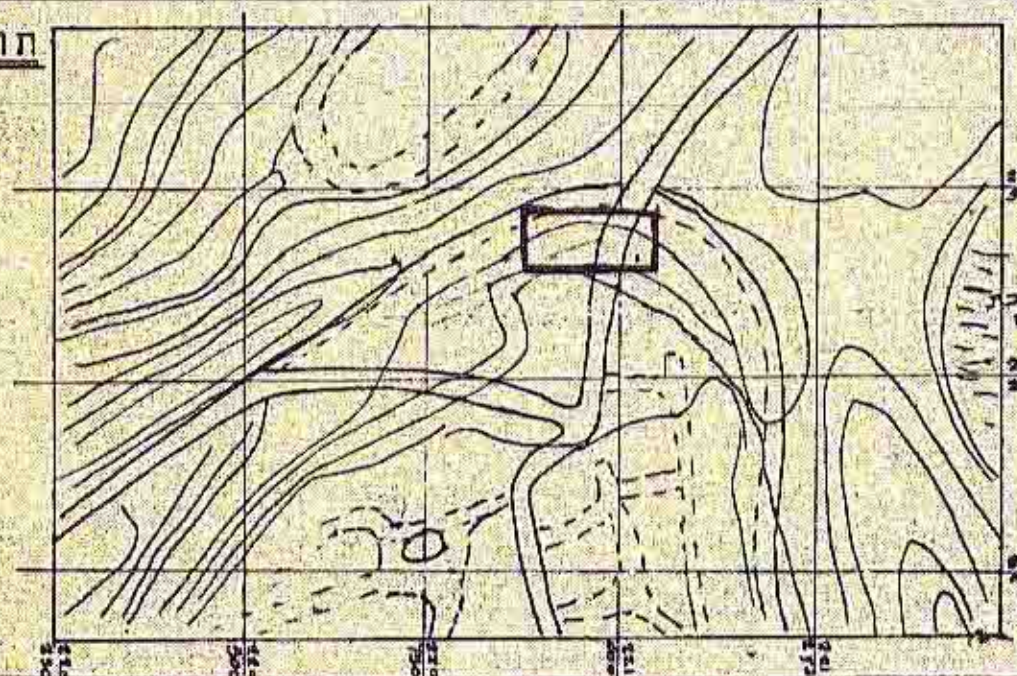

חצב ק"י 1:1250



11250 תוצב תוצט

משרד הפנים מחוז הצפון
חוק התכנון והבניין תשכ"ה—1965

אישור תכנית מס. 5133

הועדה המחוזית לזכרון ולפניה החליטה

כיום 236.86 כאשר את התכנית.

21. 11. 1991

[illegible]

1

על אישור תכנית מס.

בִּלְקוּט תַּרְסוּמִים מִסֵּ.

THE UNIVERSITY OF CHICAGO