

ת.מ. 6171/2 כרמית - תכנון 2188

התכנית טעונה אישור השר

מרחב תכנון מקומי כרמית
תכנית מס' 6171/ג
הנקראת "שטח לתיירות"
המהווה שינוי לת.ב.ע. מס' 4903

חוק התכנון והבניה תשנ"ה - 1965
הועדה המקומית לתכנון ולבניה
יבנה סימול


מחוז: הצפון
נפה: עכו
גושים: 18987
חלקות: 11+16, 50+52, 55+59

מסדר הפנים
חוק התכנון והבניה תשנ"ה - 1965
מחוז: 2188
תכנית מס' 6171/ג
חוקה מס' 312/88
מיום: 3.2.88
חלוקה לפרטים
ישיב ראש ועדה


בעד הקרקע
מנהל מקרקעי ישראל
יוזם ומגיש התכנית
שרית כרמית ויזמים פרטיים

שטח התכנית: 25.00 דונם (1400-B-1100-A)
מקרא


- גבול תכנית
- גבול תכנית קיימת
- גבול גוש
- גבול ומספר חלקה
- שטח לתיירות
- רוחב דרך
- קו בנין
- מס הדרך
- מרכז ספורט ונופש

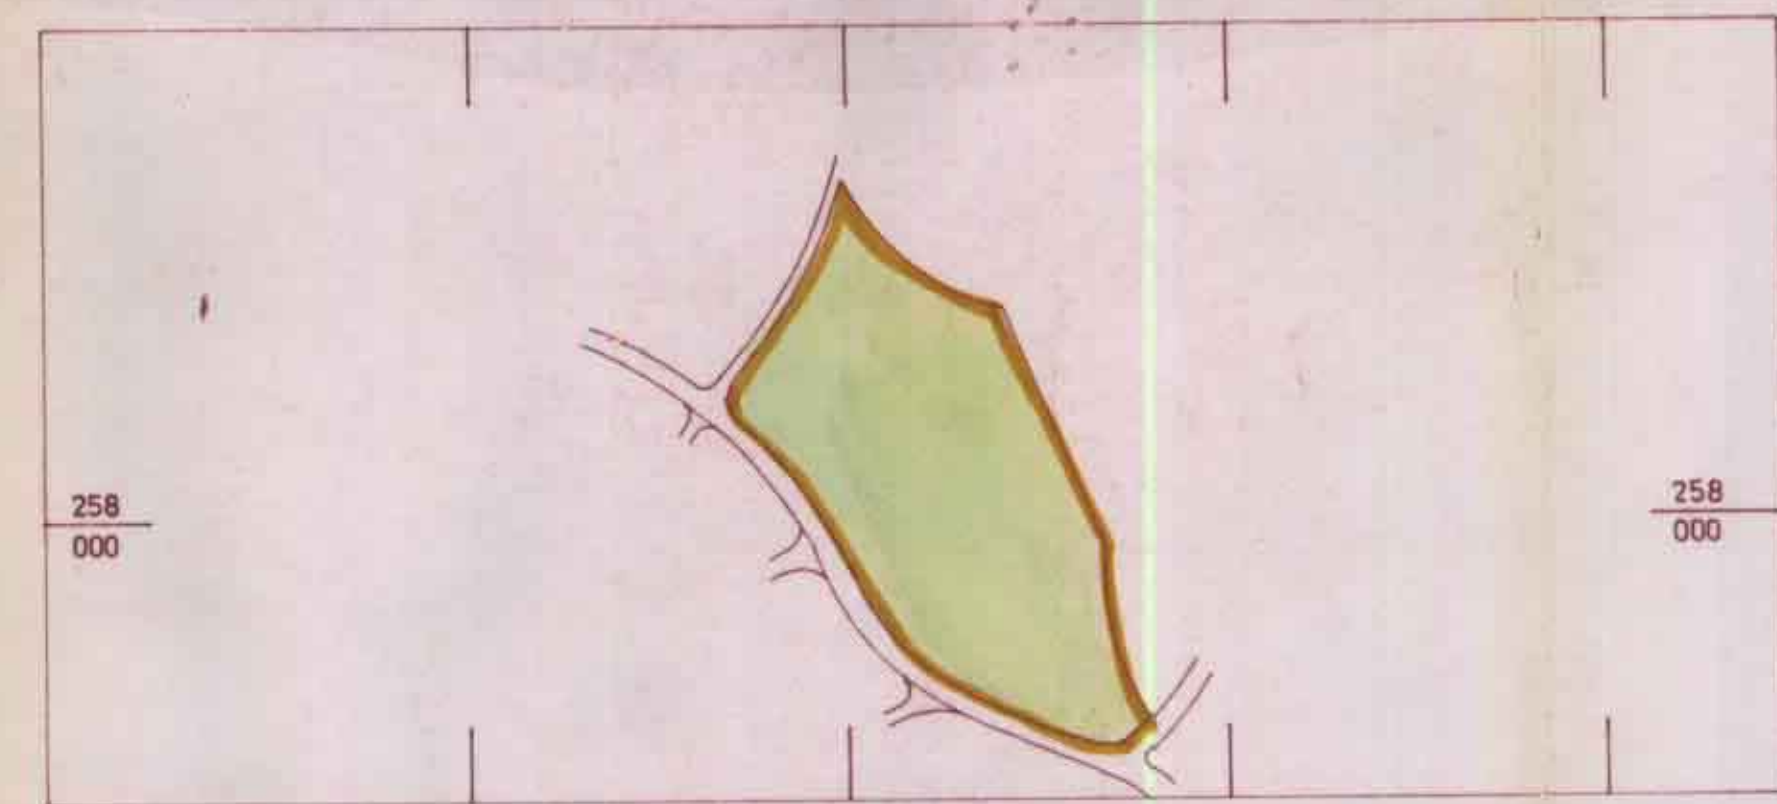

מצב כ"ם - 1:10.000

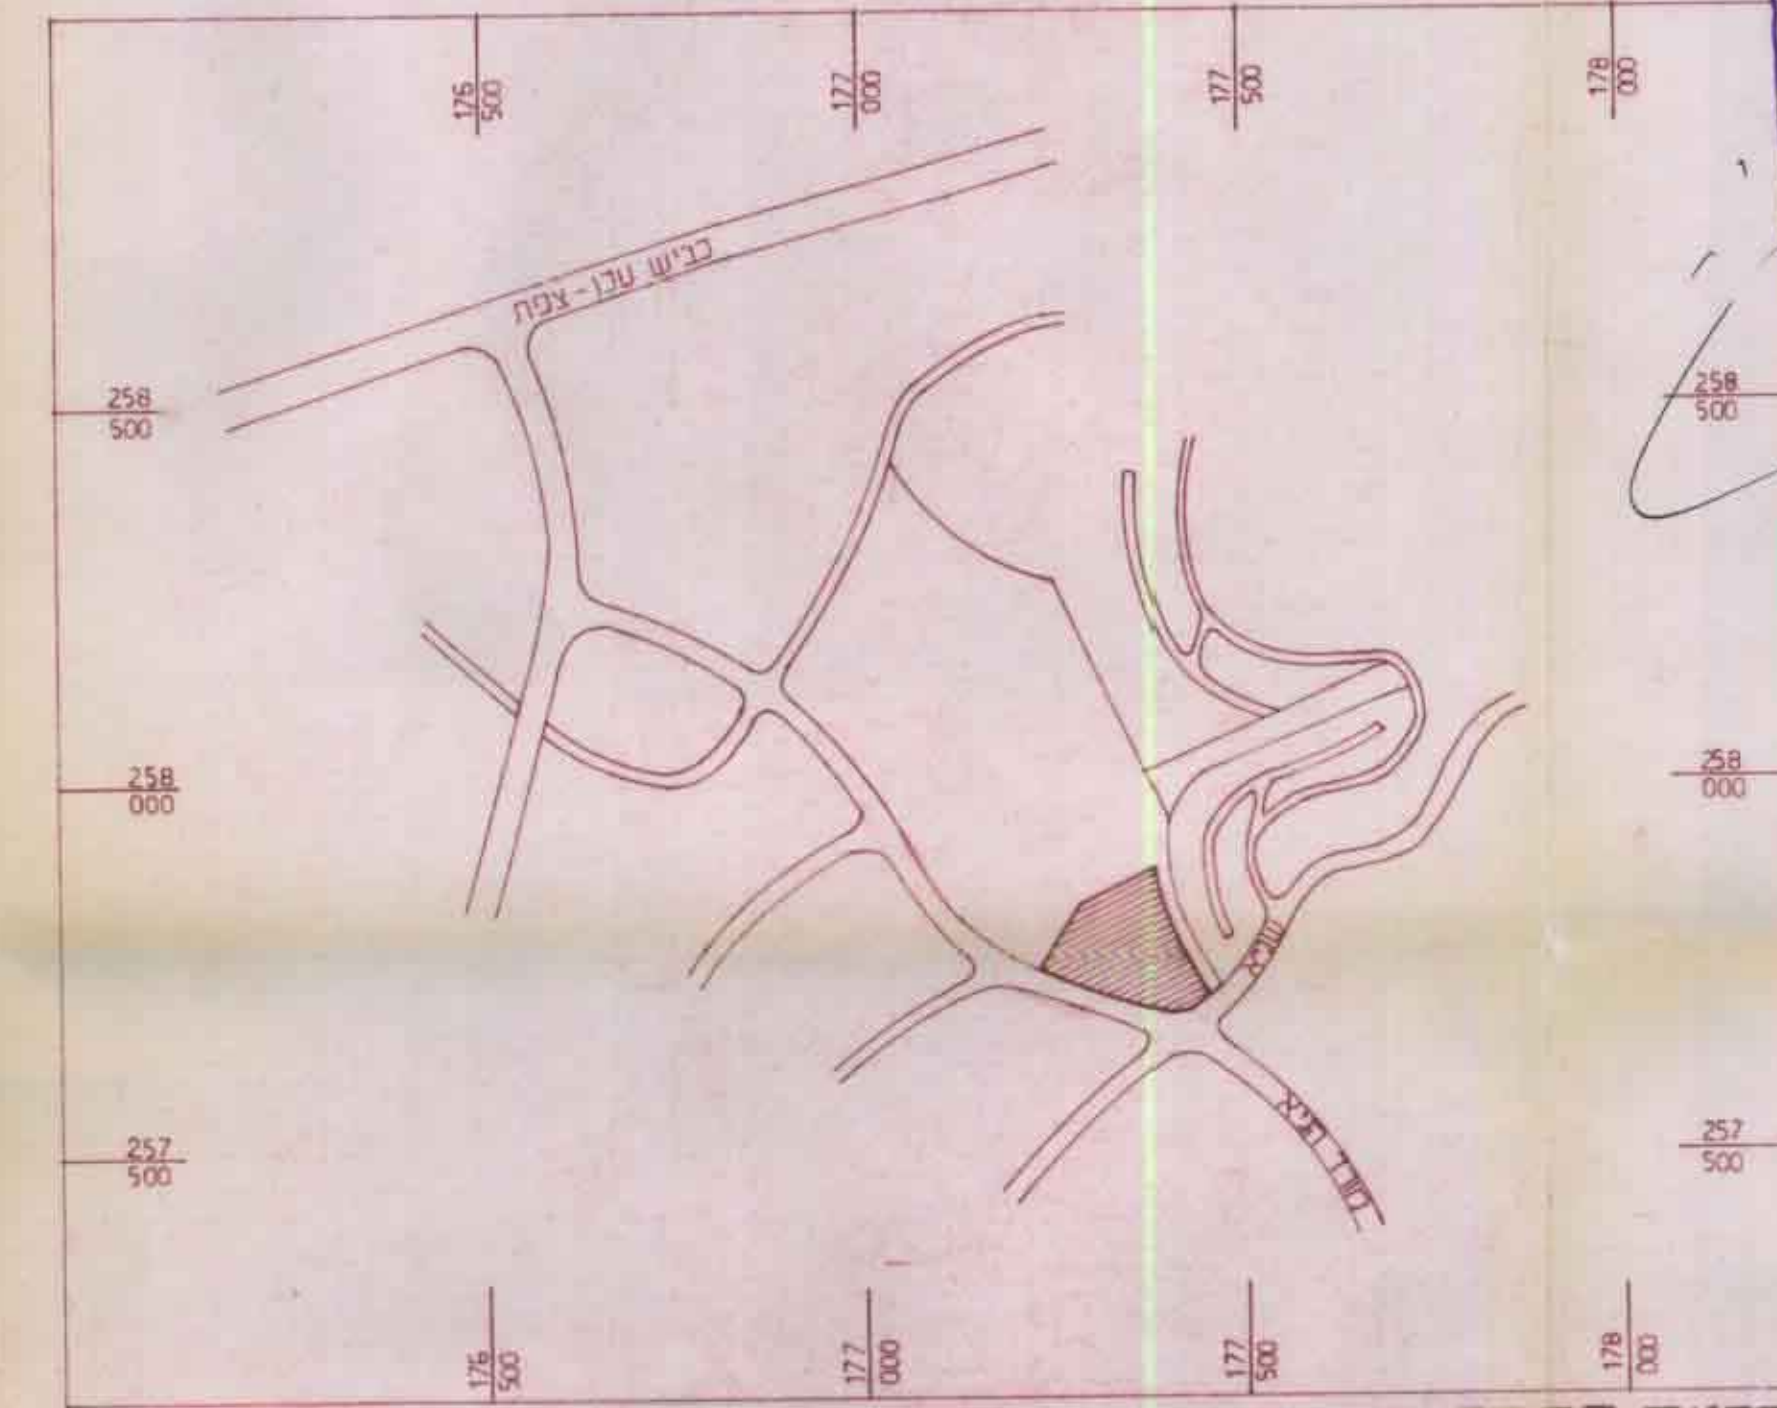

תכנית סביבה 1:10.000

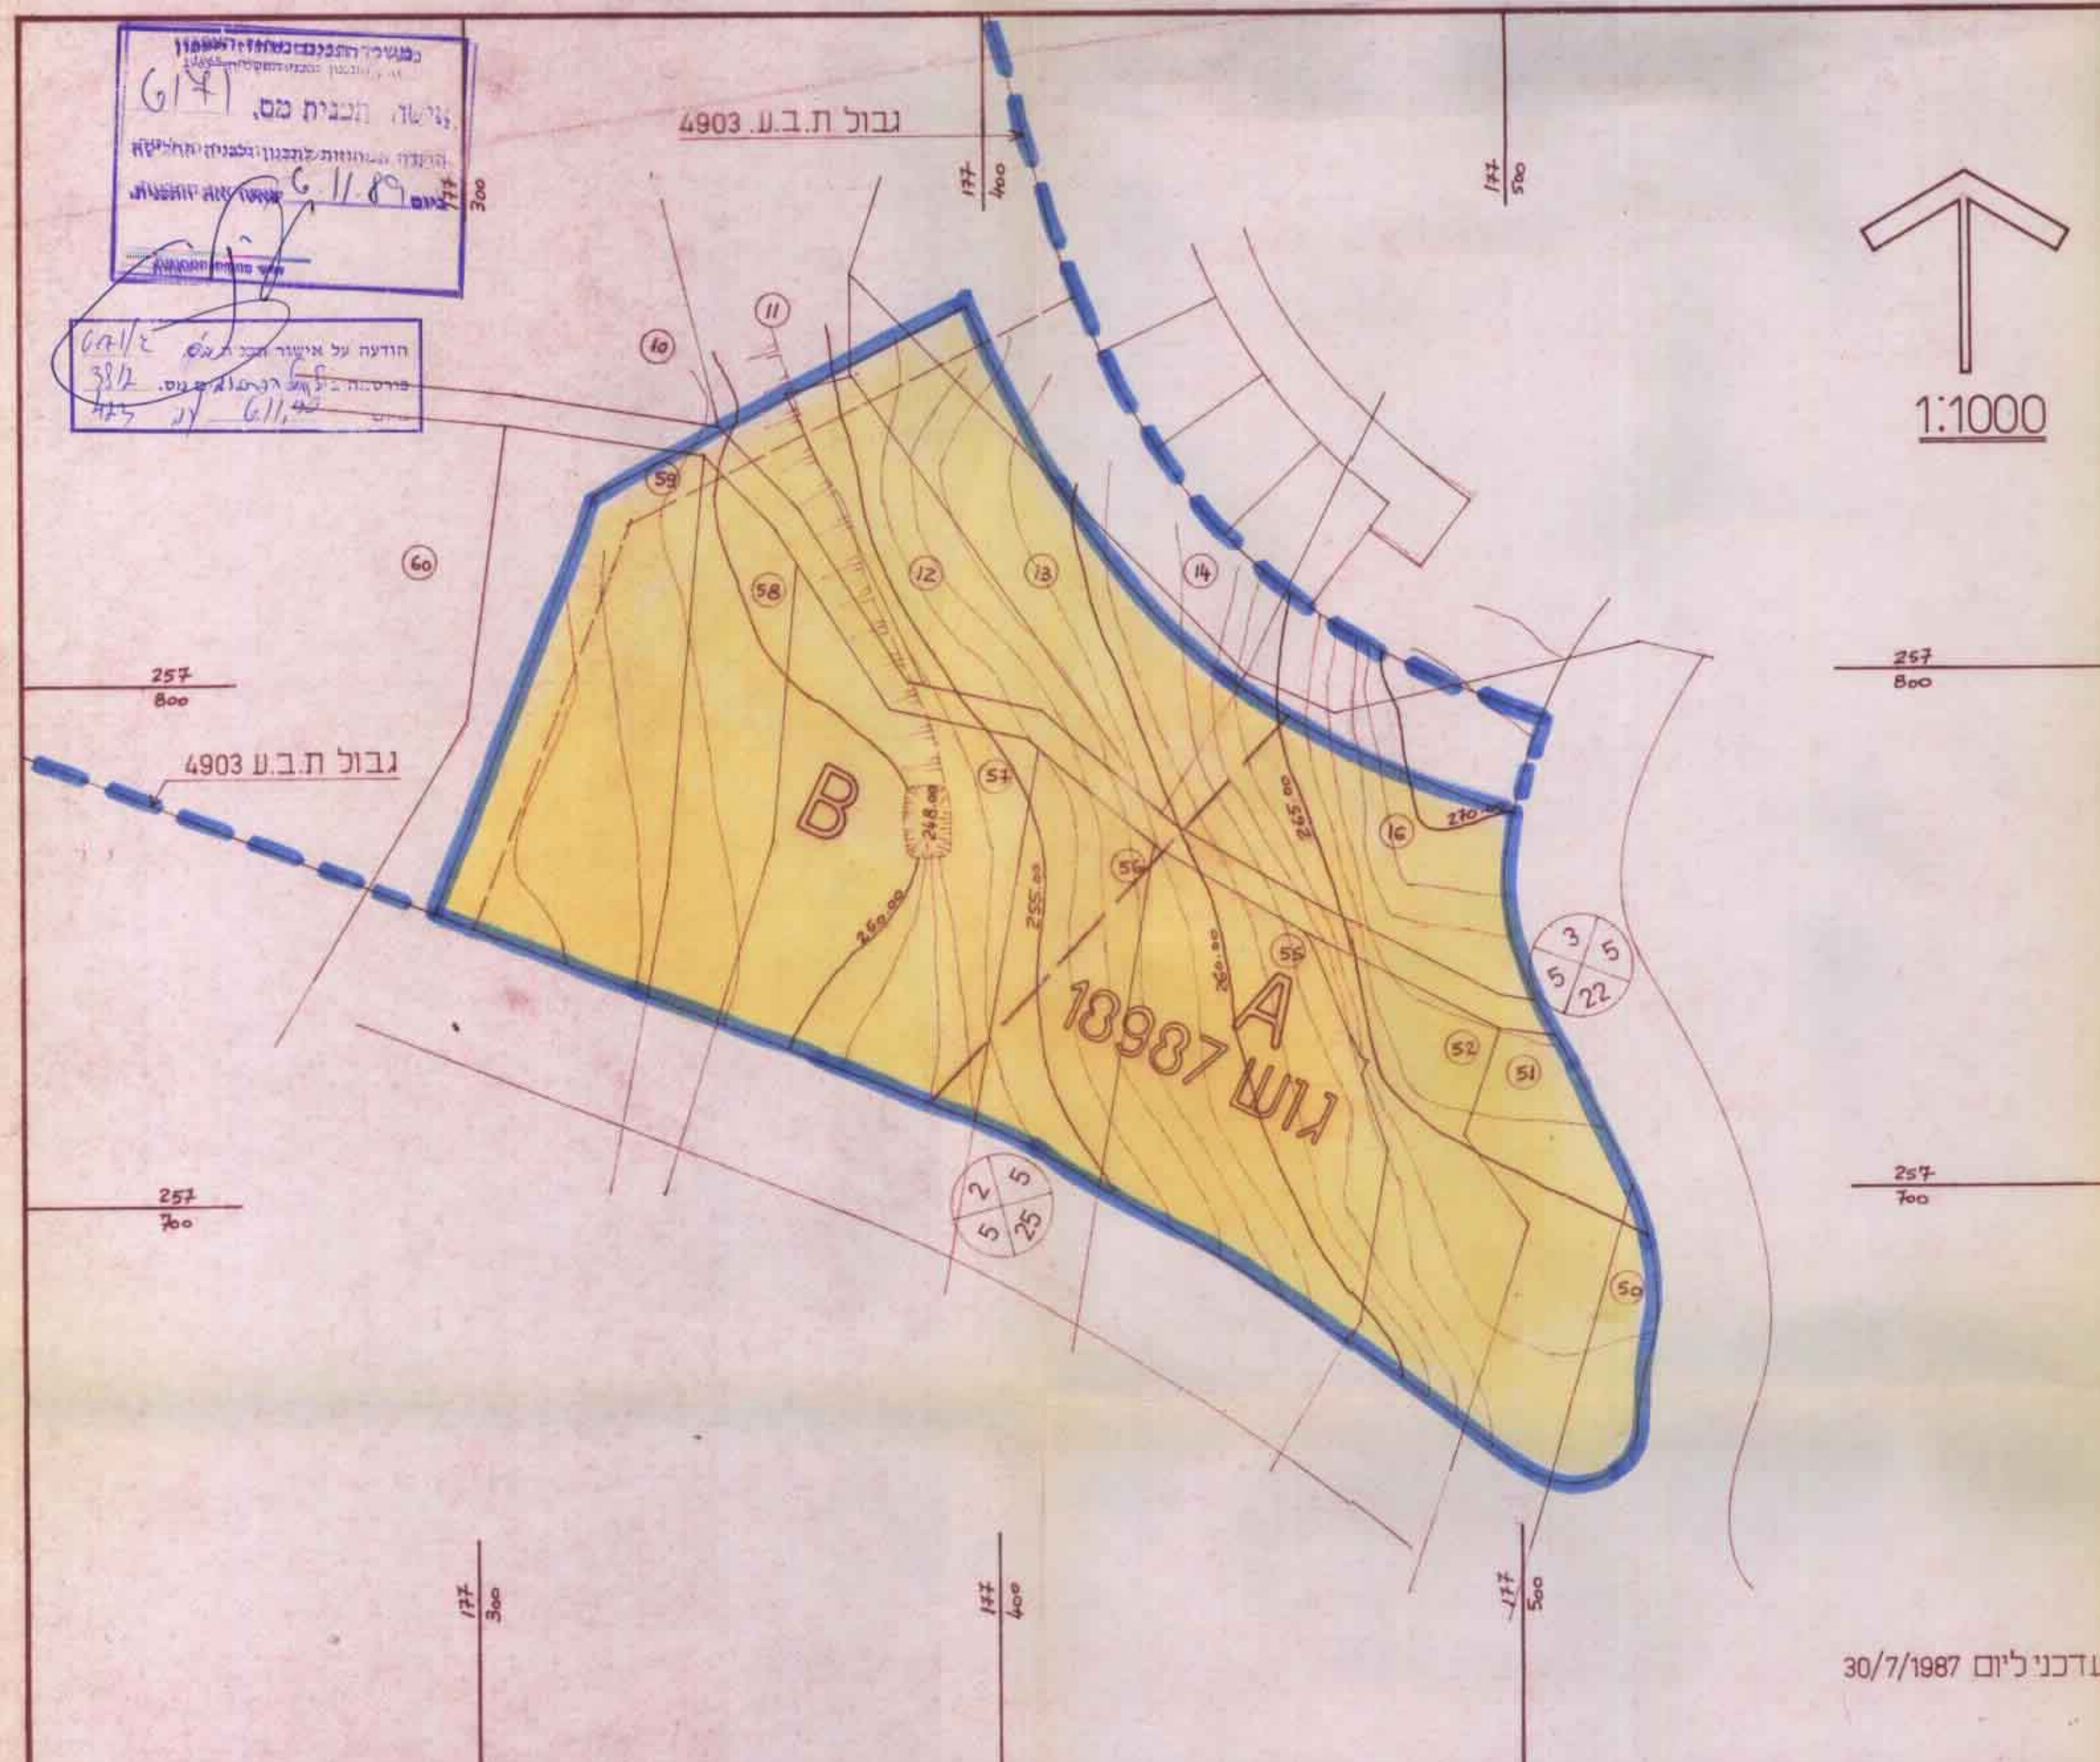

עדכני ליום 30/7/1987

מנהל תכנון ומבנה
מס' 6171/ג
תכנית מס' 6171/ג
חוקה מס' 312/88
מיום: 3.2.88
חלוקה לפרטים
ישיב ראש ועדה

חודעה על אישור תכנית מס' 6171/ג
פרוטוקול מס' 38/2
תאריך: 21.6.88