

ת.א. 1028/1 תמרה ברת זלצר

מחוז הצפון
מרחב תכנון מקומי שפלת הגליל
תחום שיפוט מוניציפאלי
צירית תמרה



תוכנית מתאר ג10128
המחווה שינוי לתוכנית מתאר ג6958
המאושרת-מתאר ליישוב תמרה

הנקראת
בית אבות תמרה

משרד הפנים מחוז ד
חוק התכנון והבנייה תשכ"ח
אישור תכנית מס' 1028
הועדה המקומית לתכנון ולבניה
ביום 25.11.98
סמכיל כוננון יו"ר הועדה

חידעה על אישור תכנית מס' 1028
מורשמה בלשכת המרשמים מס' 4434
מיום 3.9.98


מחוז: הצפון
נפה: עכו
המקום: תמרה
שטח התוכנית: 2.16 דונם
יום התכנית: בית אבות תמרה בע"מ כרמיהל ת.ד. 6327 מ"י 9881886-04
בעל הטקט: מאזן חסר ת.ד. תמרה מיקוד 24930 מ"י 9947432-04
גוש: 18565 חלקה 13
המתכנן: א. האוסמו אדריכל ובונה ערים. רשיון מס' 24143
הסוכנים: 6 ת.א. מ"י 562302-03
קנין: 1:250 ו 1:500
תאריך: 2/1998

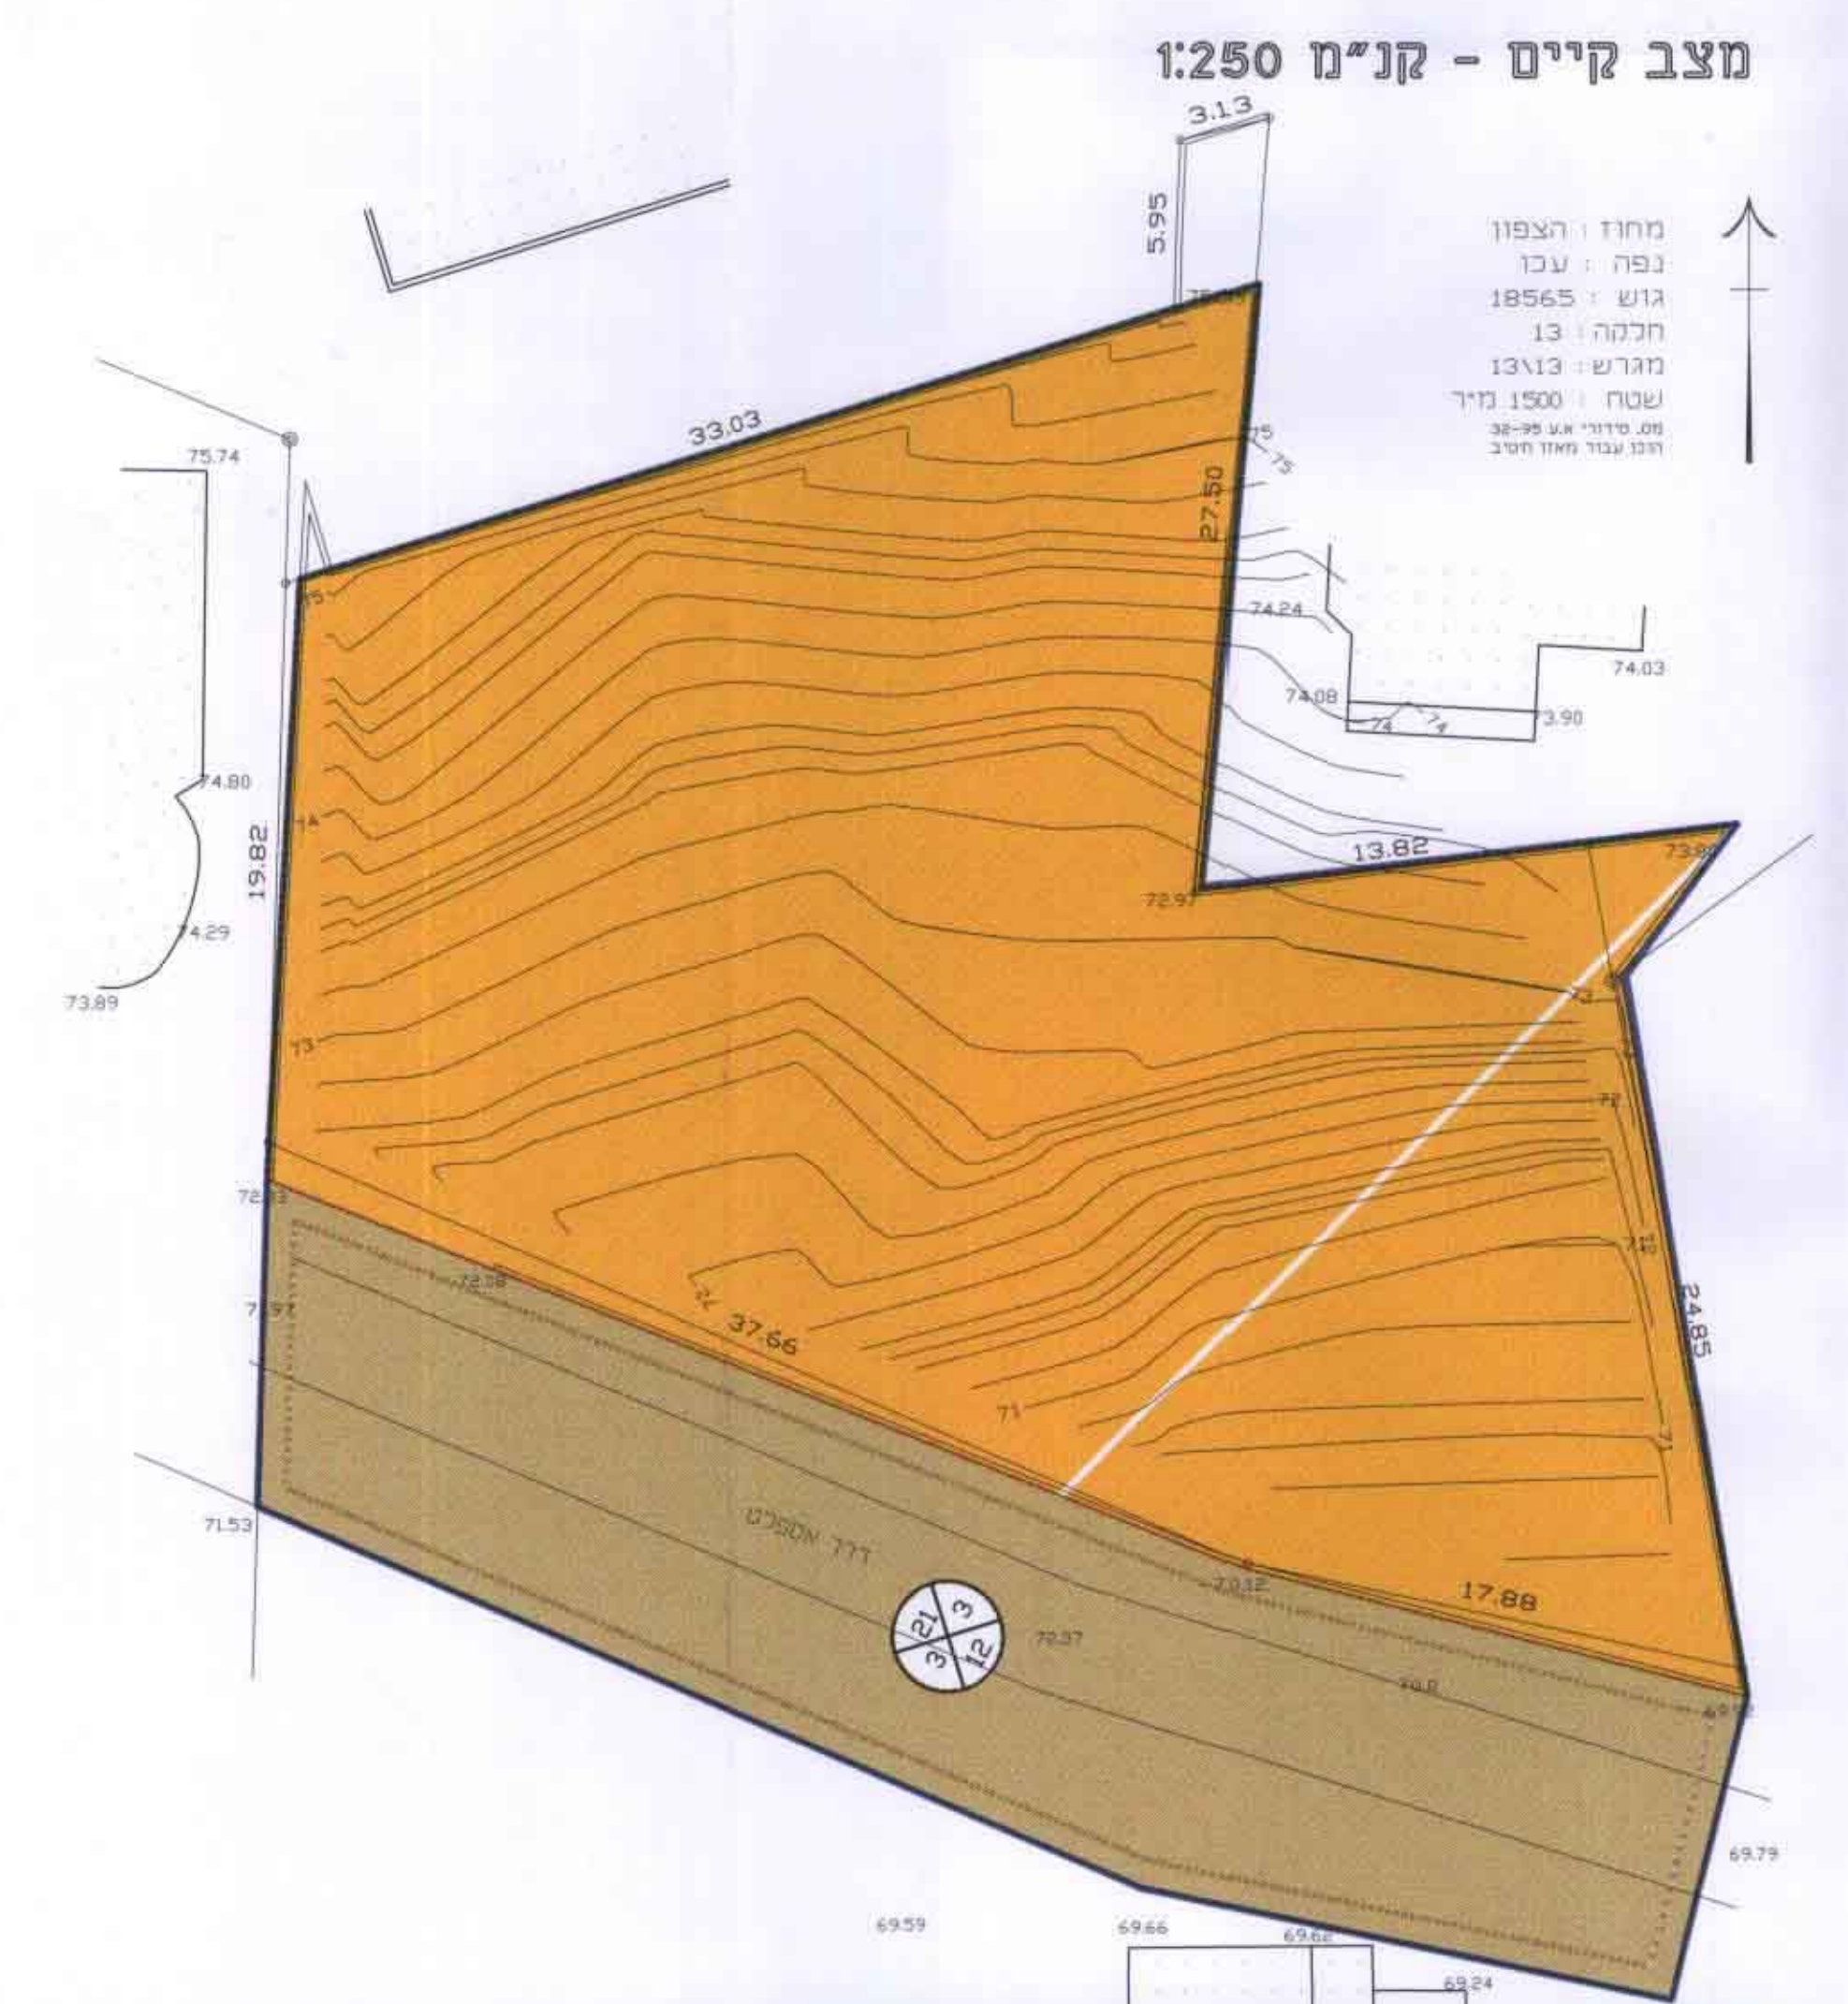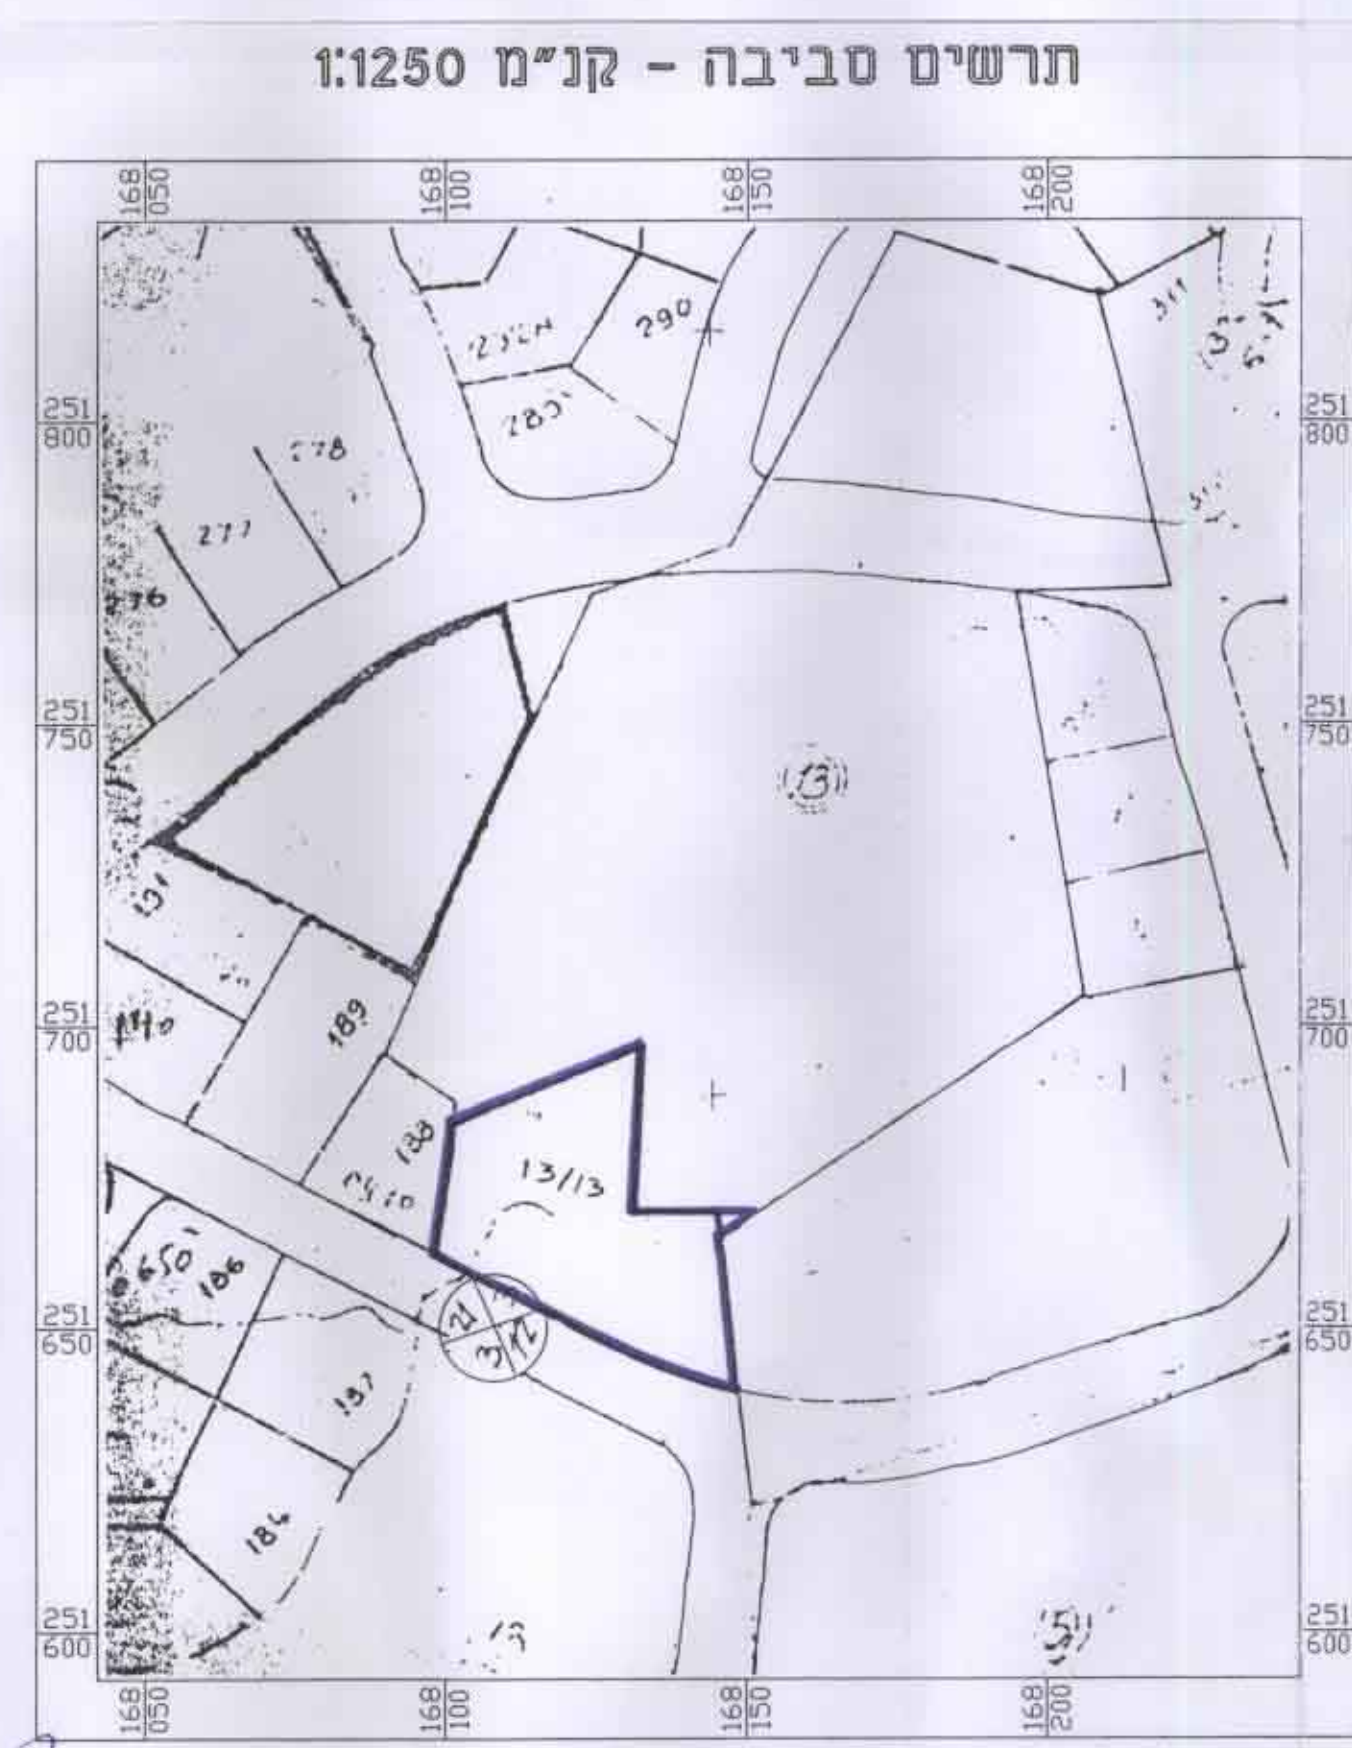

הערות:
1. התוכנית מבוססת על מפת גוש רשום מס. 18565.
2. הגבהים יחסיים.
3. לא כלצרכי רישום.

אברהם עיאשי
מהנדס בנין ומודד מוסמך
טרפיקס 04-9943240


אברהם עיאשי
מהנדס אזרחי ומודד מוסמך
מס' רשיון 789

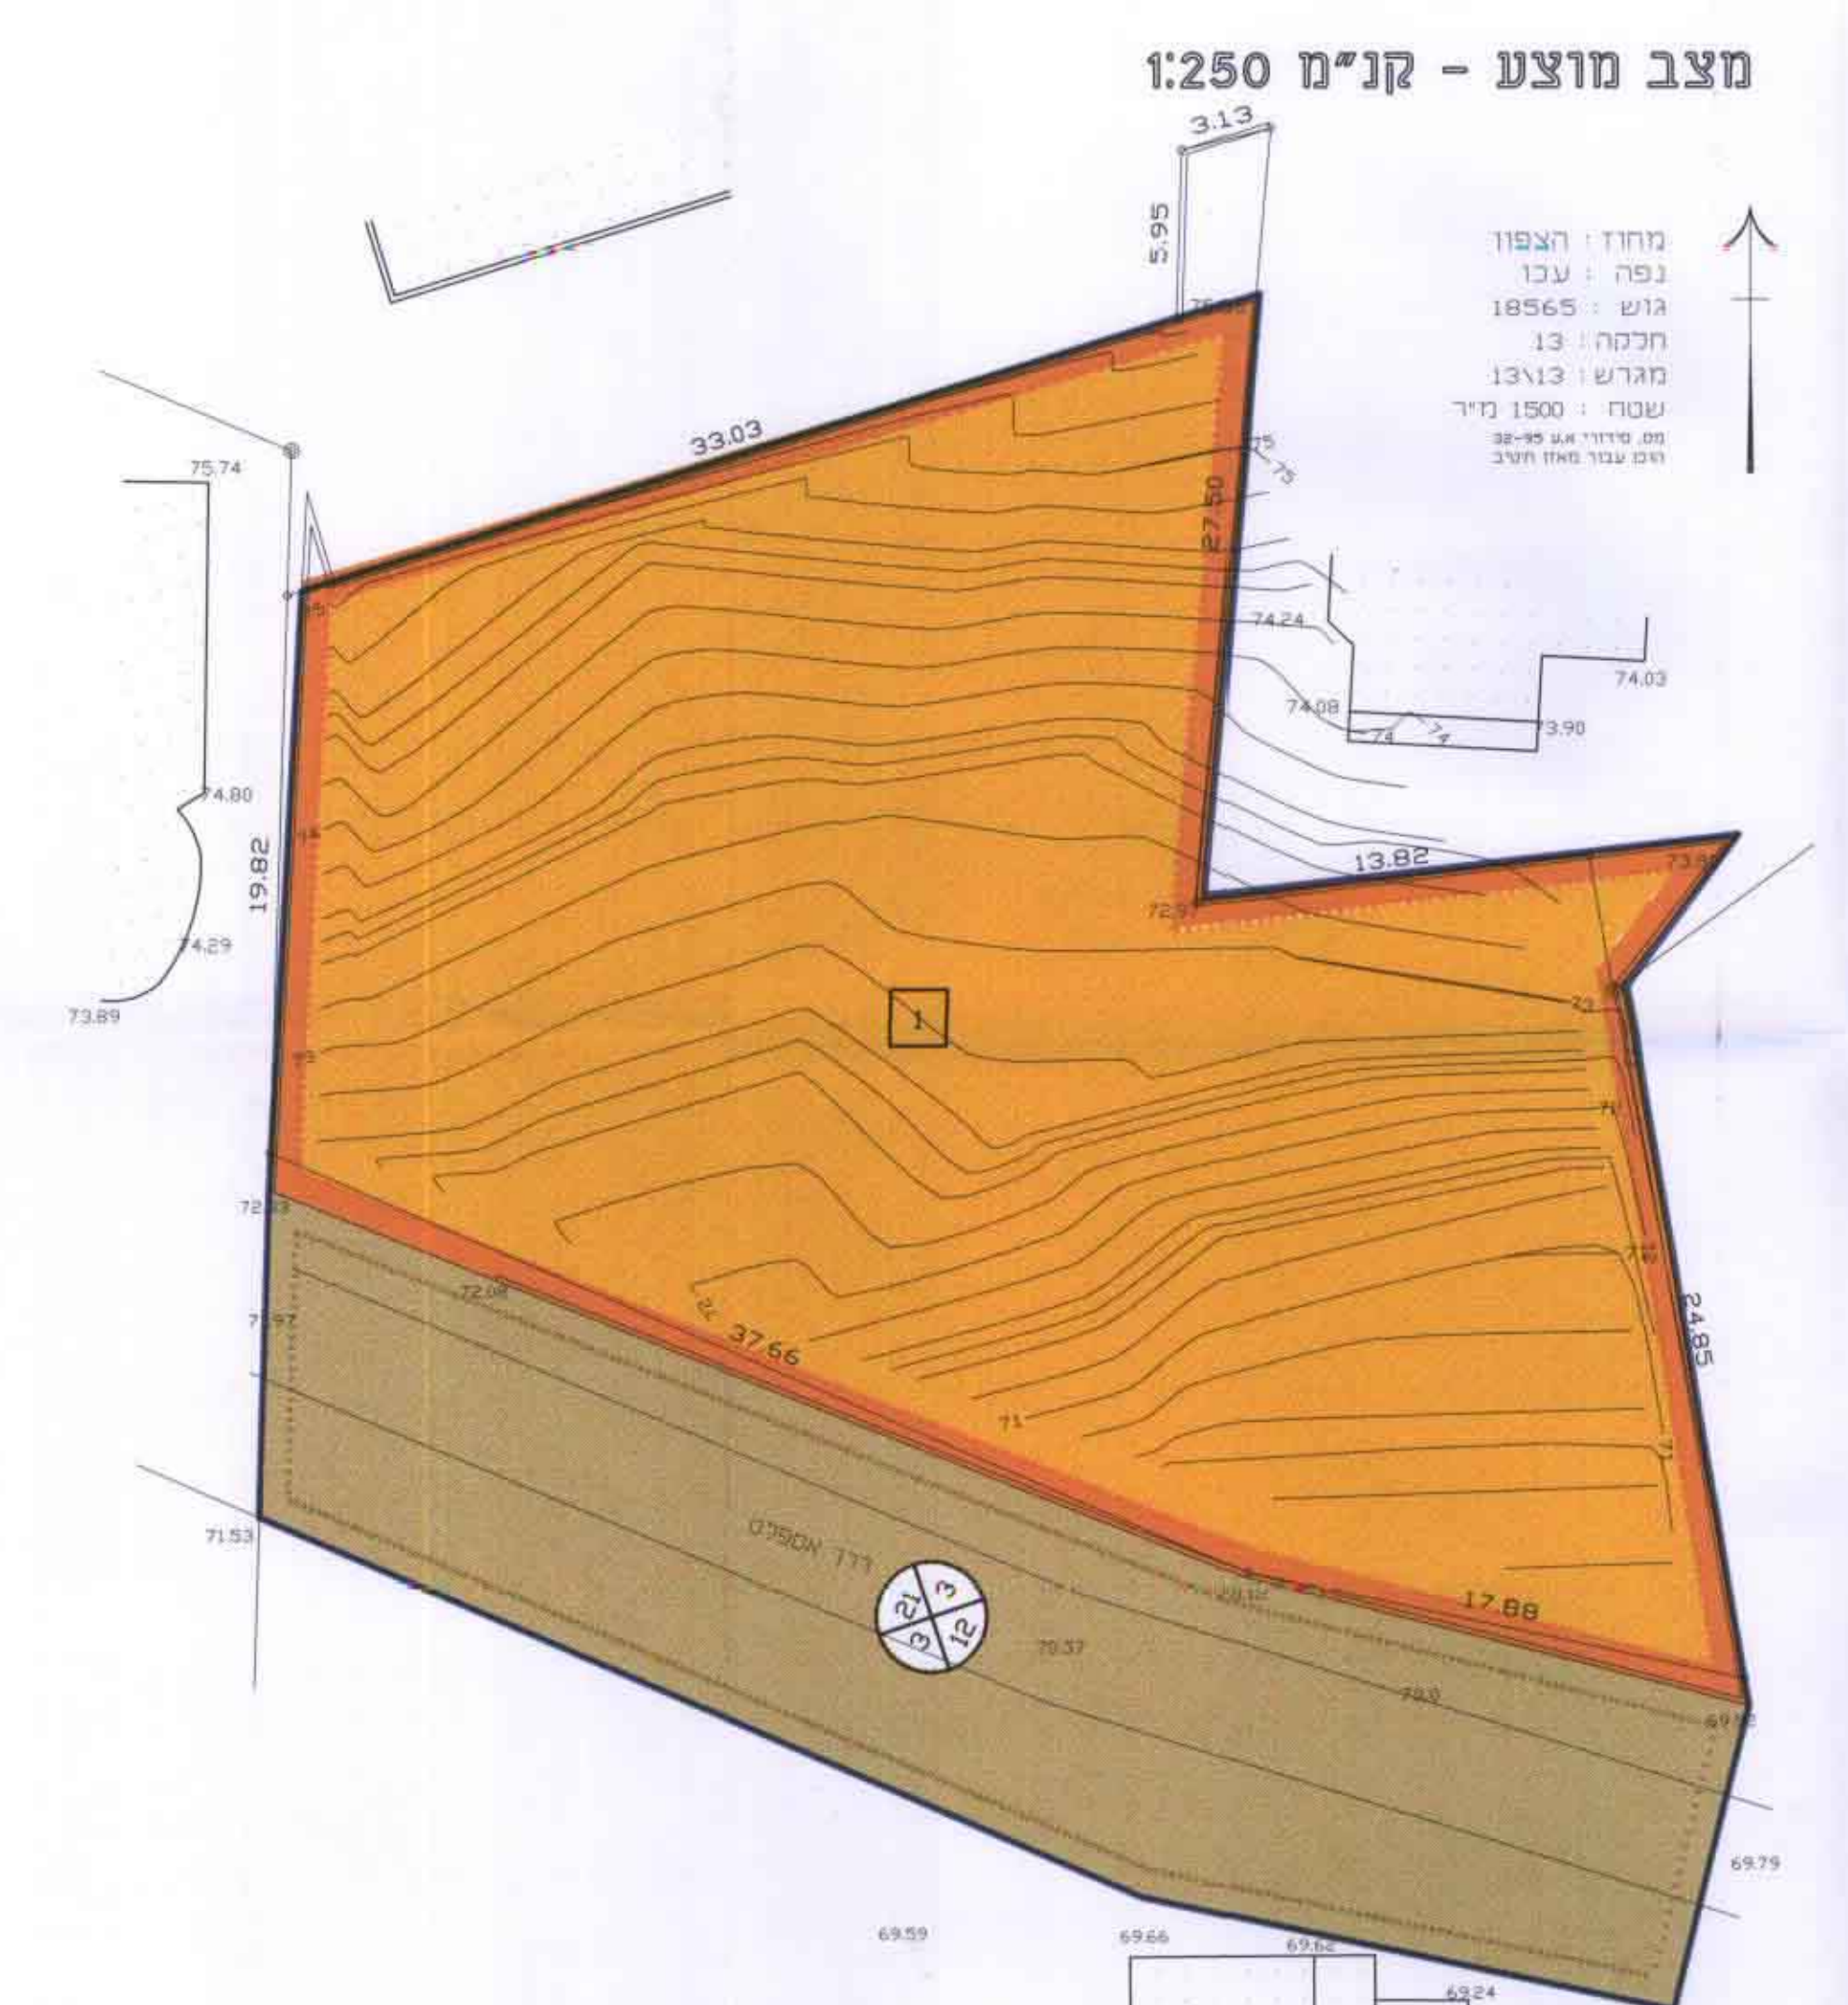



הערות:
1. התוכנית מבוססת על מפת גוש רשום מס. 18565.
2. הגבהים יחסיים.
3. לא כלצרכי רישום.

אברהם עיאשי
מהנדס בנין ומודד מוסמך
טרפיקס 04-9943240

אברהם עיאשי
מהנדס אזרחי ומודד מוסמך
מס' רשיון 789

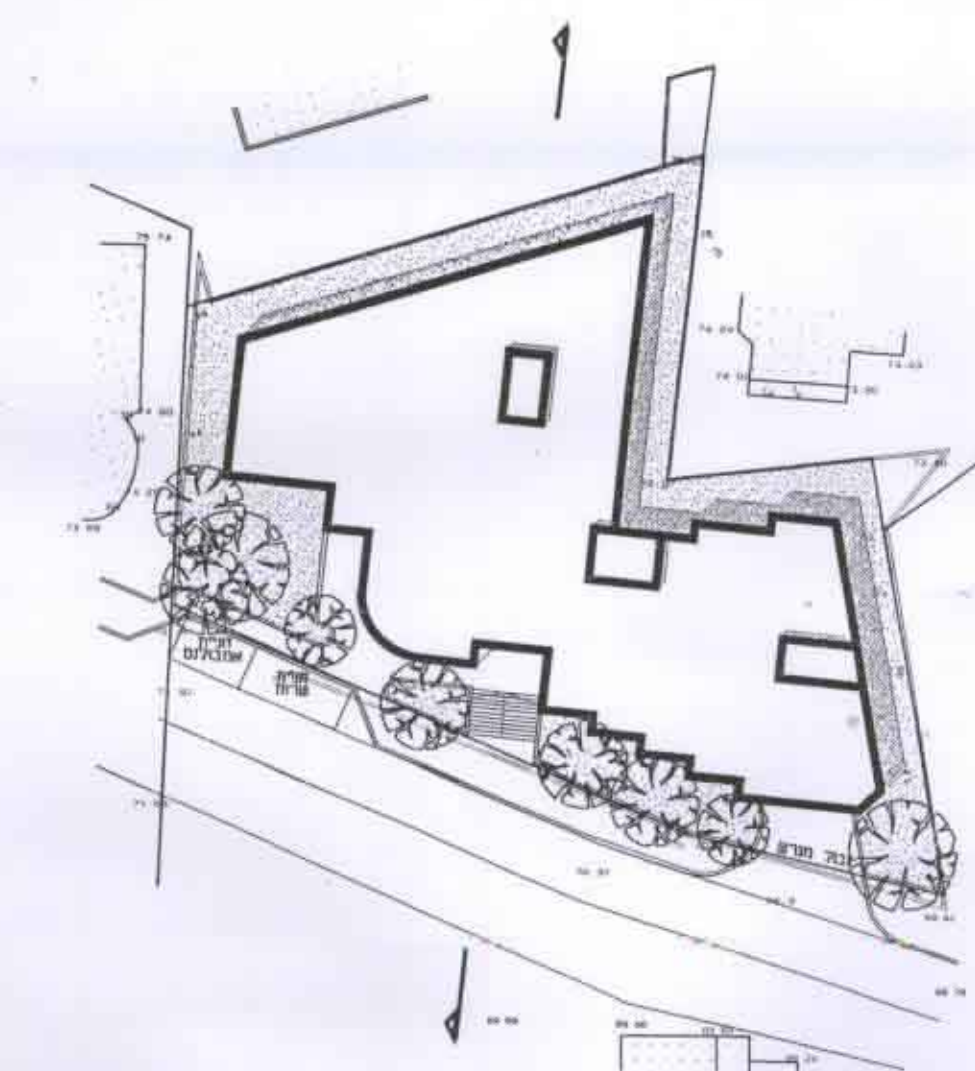


בית אבות תמרה בע"מ
הבית בנין מנחה ק.מ. 1:500

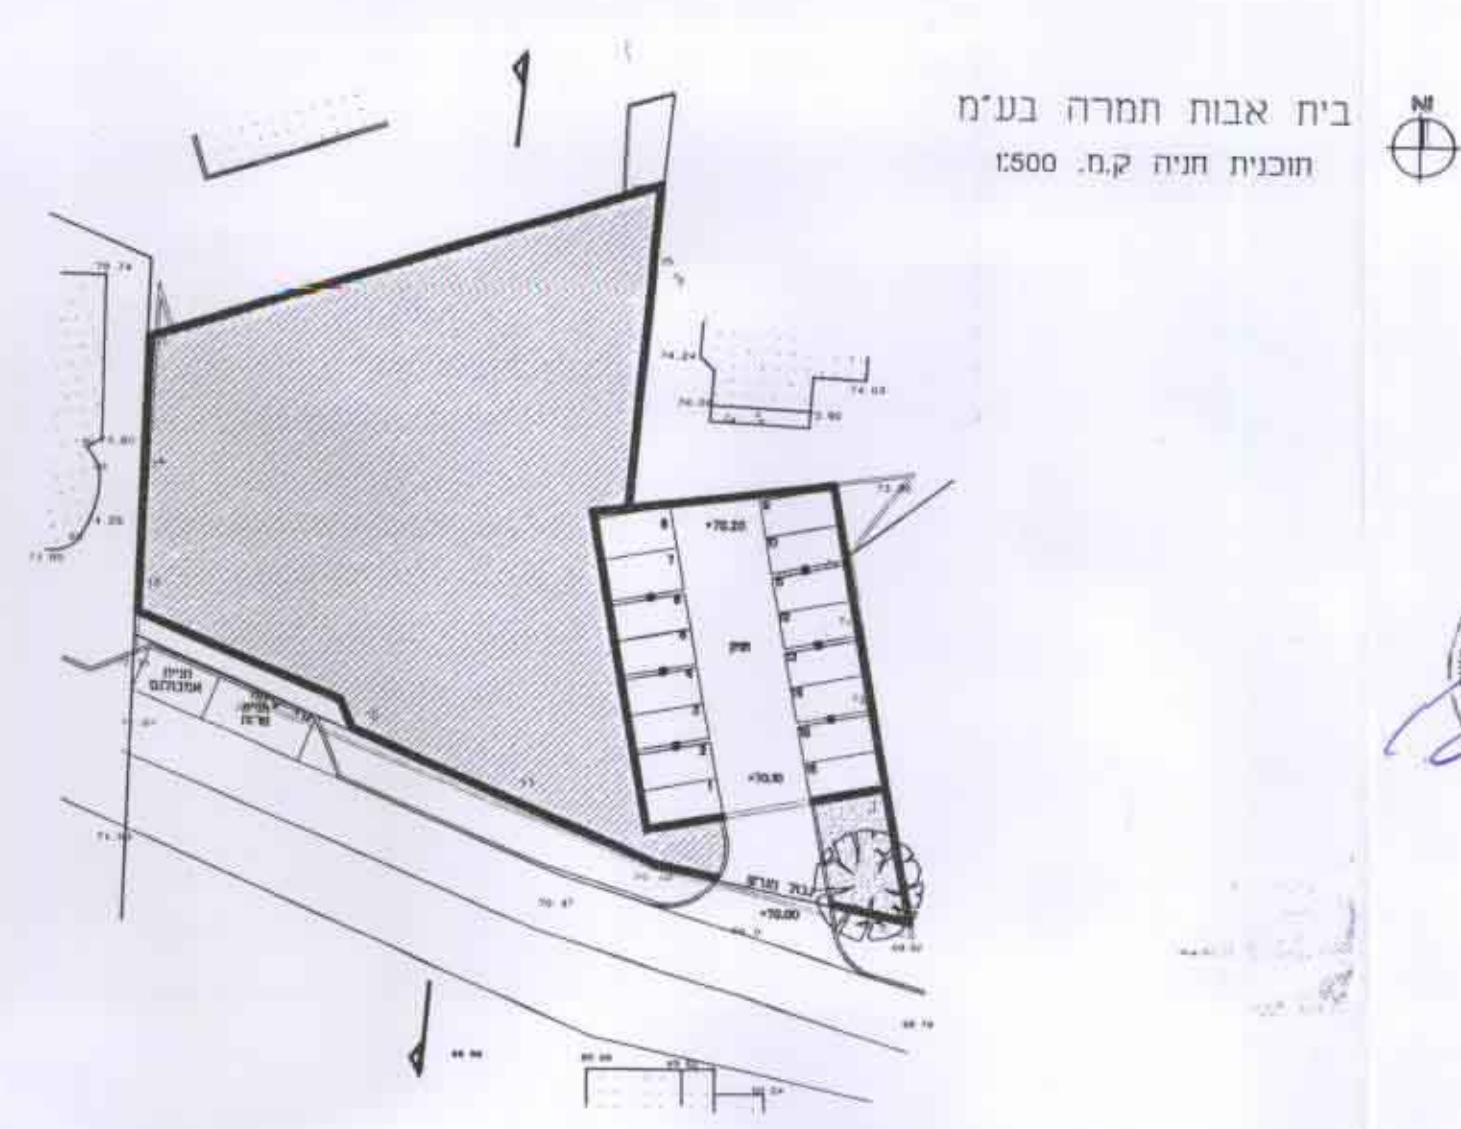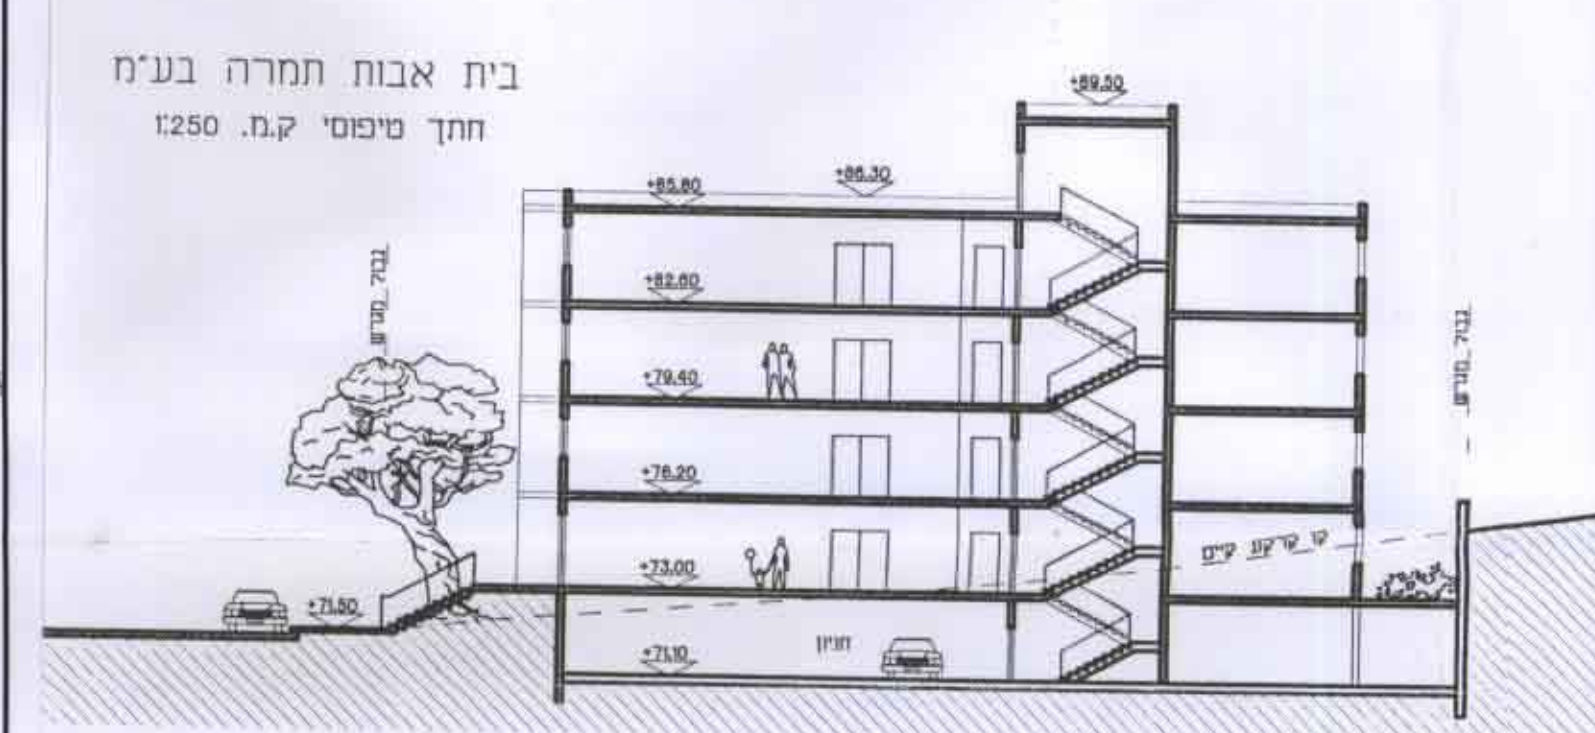

בית אבות תמרה בע"מ
תוכנית חניה ק.מ. 1:500

טבלת שטחים וייעודים > במ"ר

ייעוד שטח	מחצב קיים	מחצב מוצע
שטח שטח במ"ר	71.3	1540
שטח כרכי	28.7	620
שטח כרכי	100	2160

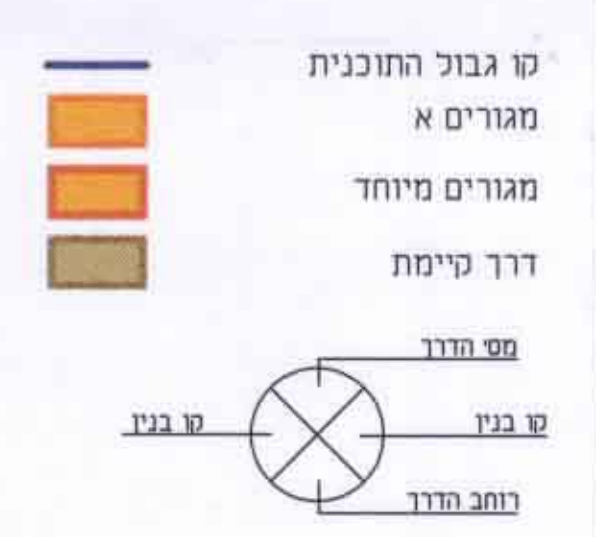

חוק התכנון והבניה, תשכ"ח - 1965
הוועדה המקומית לתכנון ולבניה
שפלת תמרה
תכנית מס' 1028
הועדה המקומית לביטחון מס' 4434
מיום 3.9.98
על הפקדת התכנית והקצבה ע"פ
מס' 1028

