

מס' תכנית 13203/ג
 מס' אב/תק/8260/008
 מס' 4770
 24/06/1998
 14-01-1999

מחוז הצפון

מרחב תכנון מקומי אצבע הגליל

תכנית מס. אב/תק/8260/008

שינוי לתכנית מתאר מקומית ג/8260 מועצה מקומית מטולה

התכנית כוללת יח' דיור אחת

יזום התכנית: יוסי ועדינה ברוך

בעל הקרקע: יוסי ועדינה ברוך


עורך התכנית: רחל קינן

שטח התכנית: 471.00 מ"ר




גוש: 13203

חלקה: 1ה'

מגרש: 15

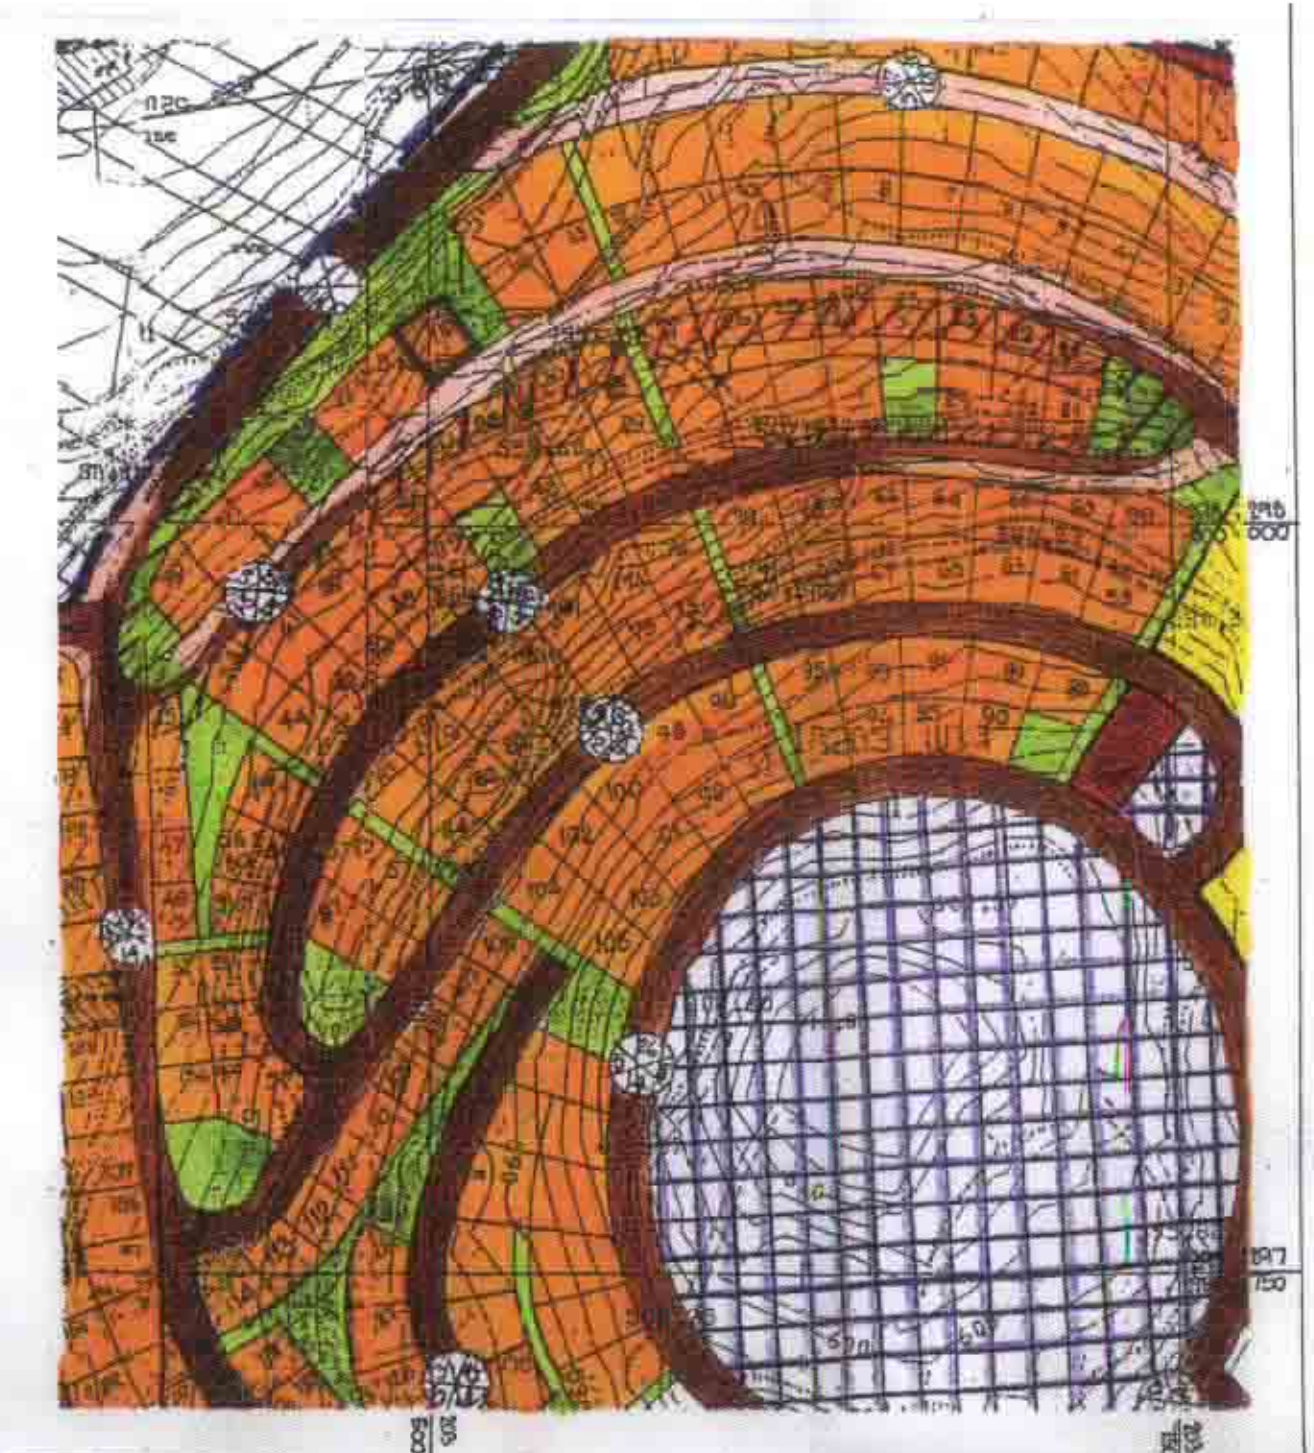

תכנית סביבה 1:2500

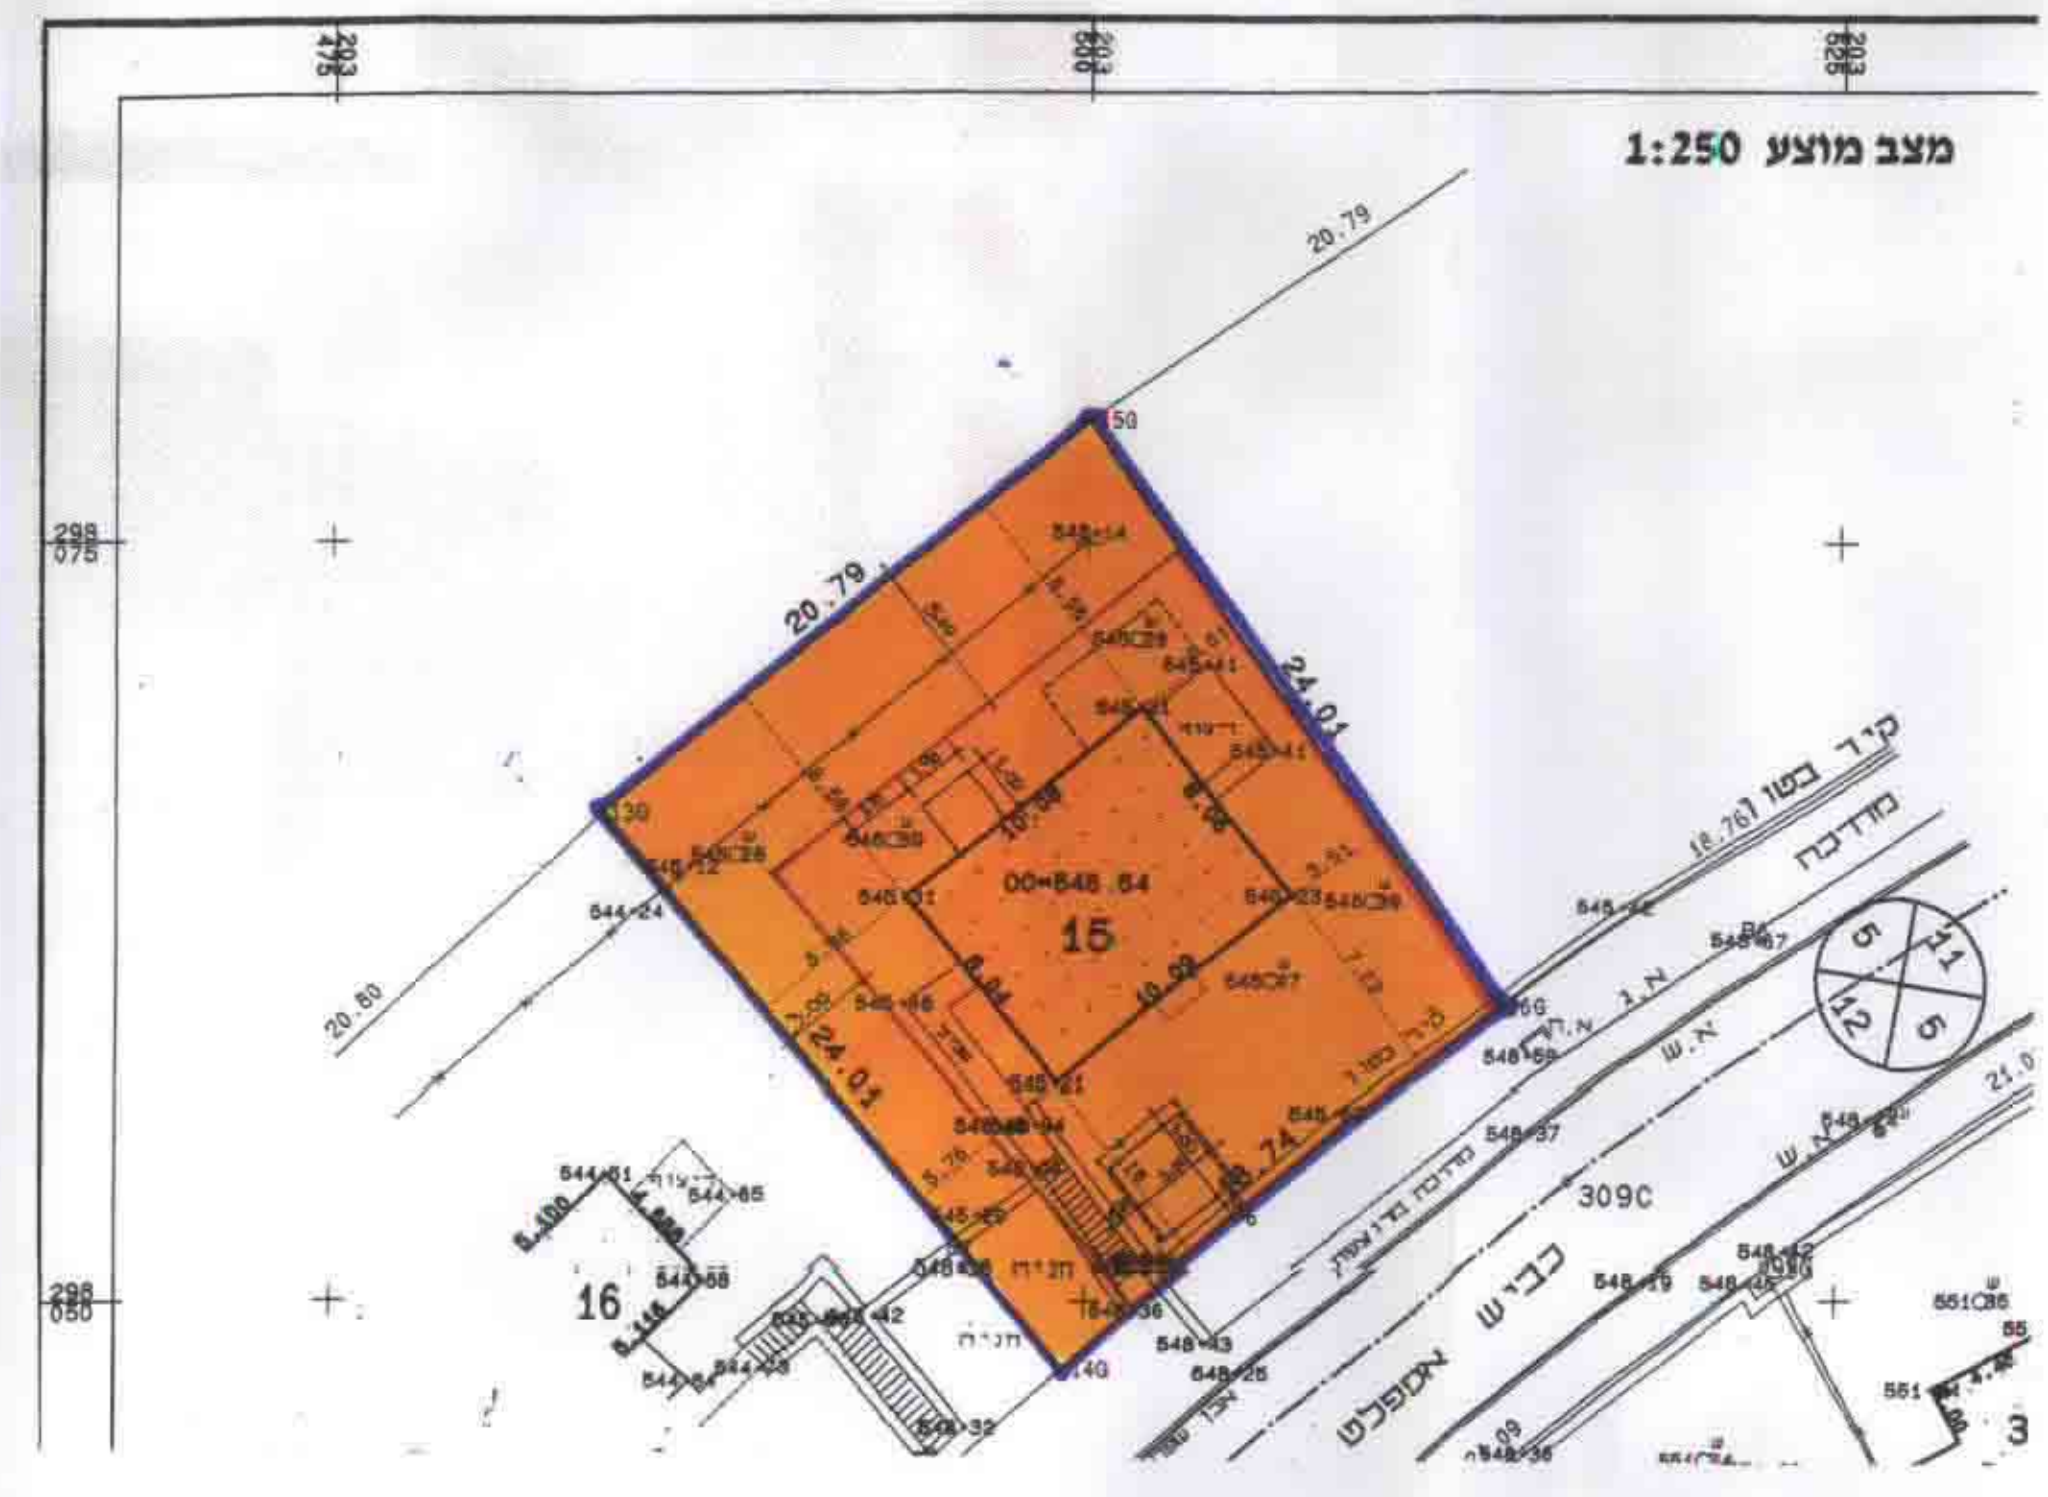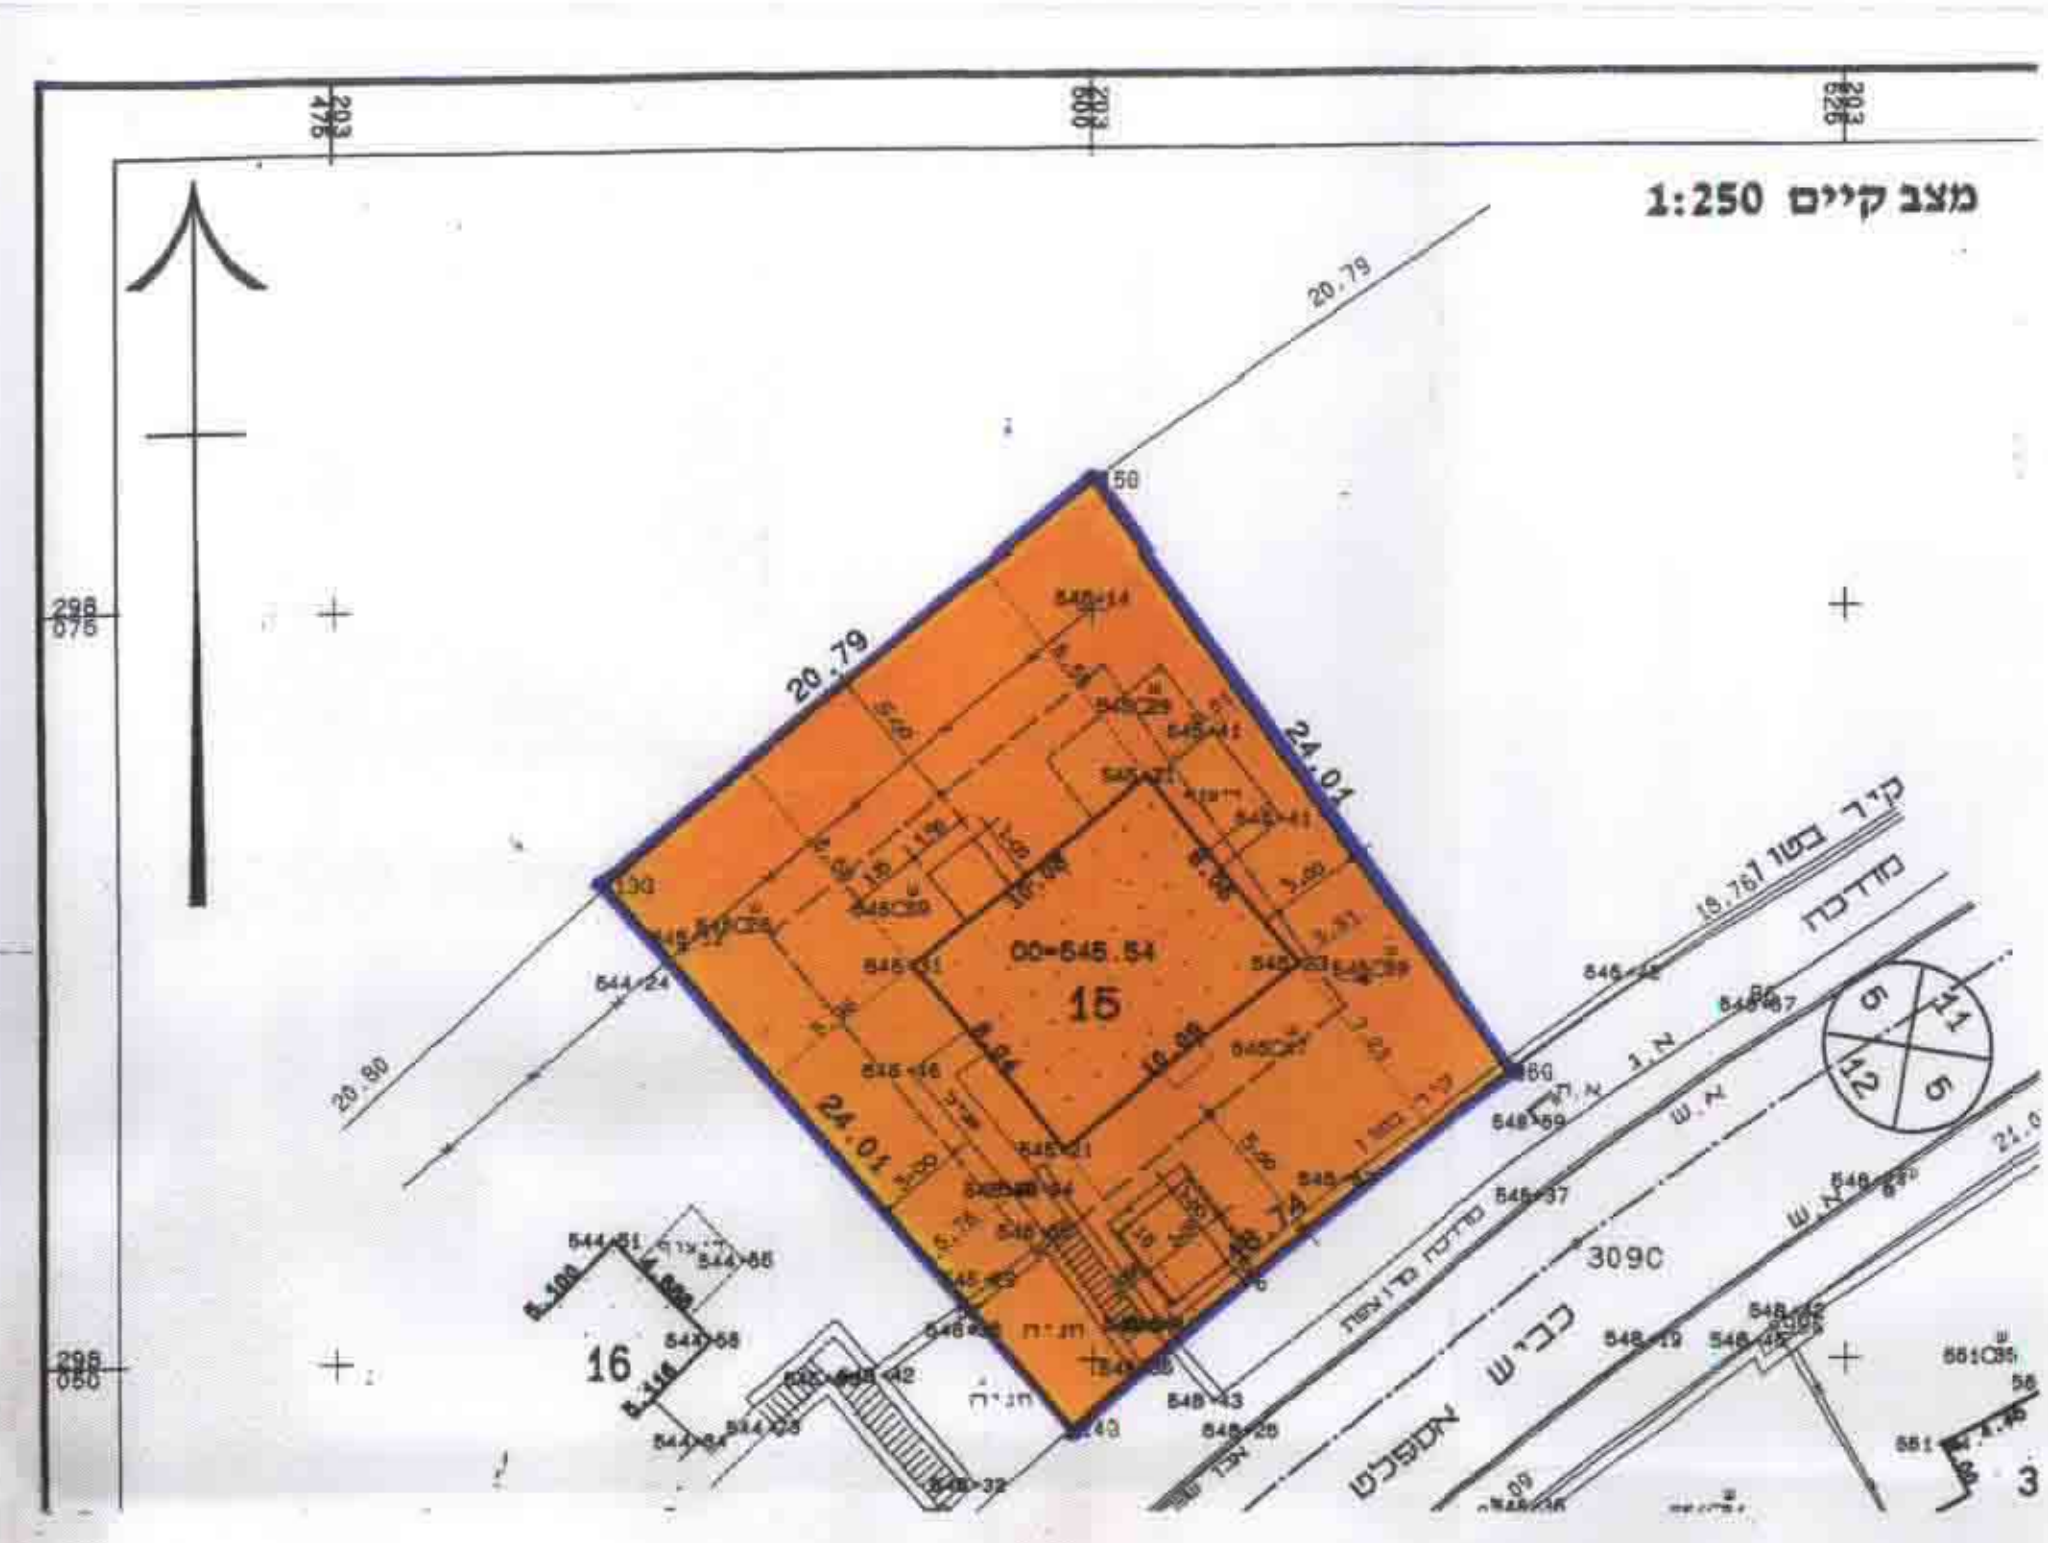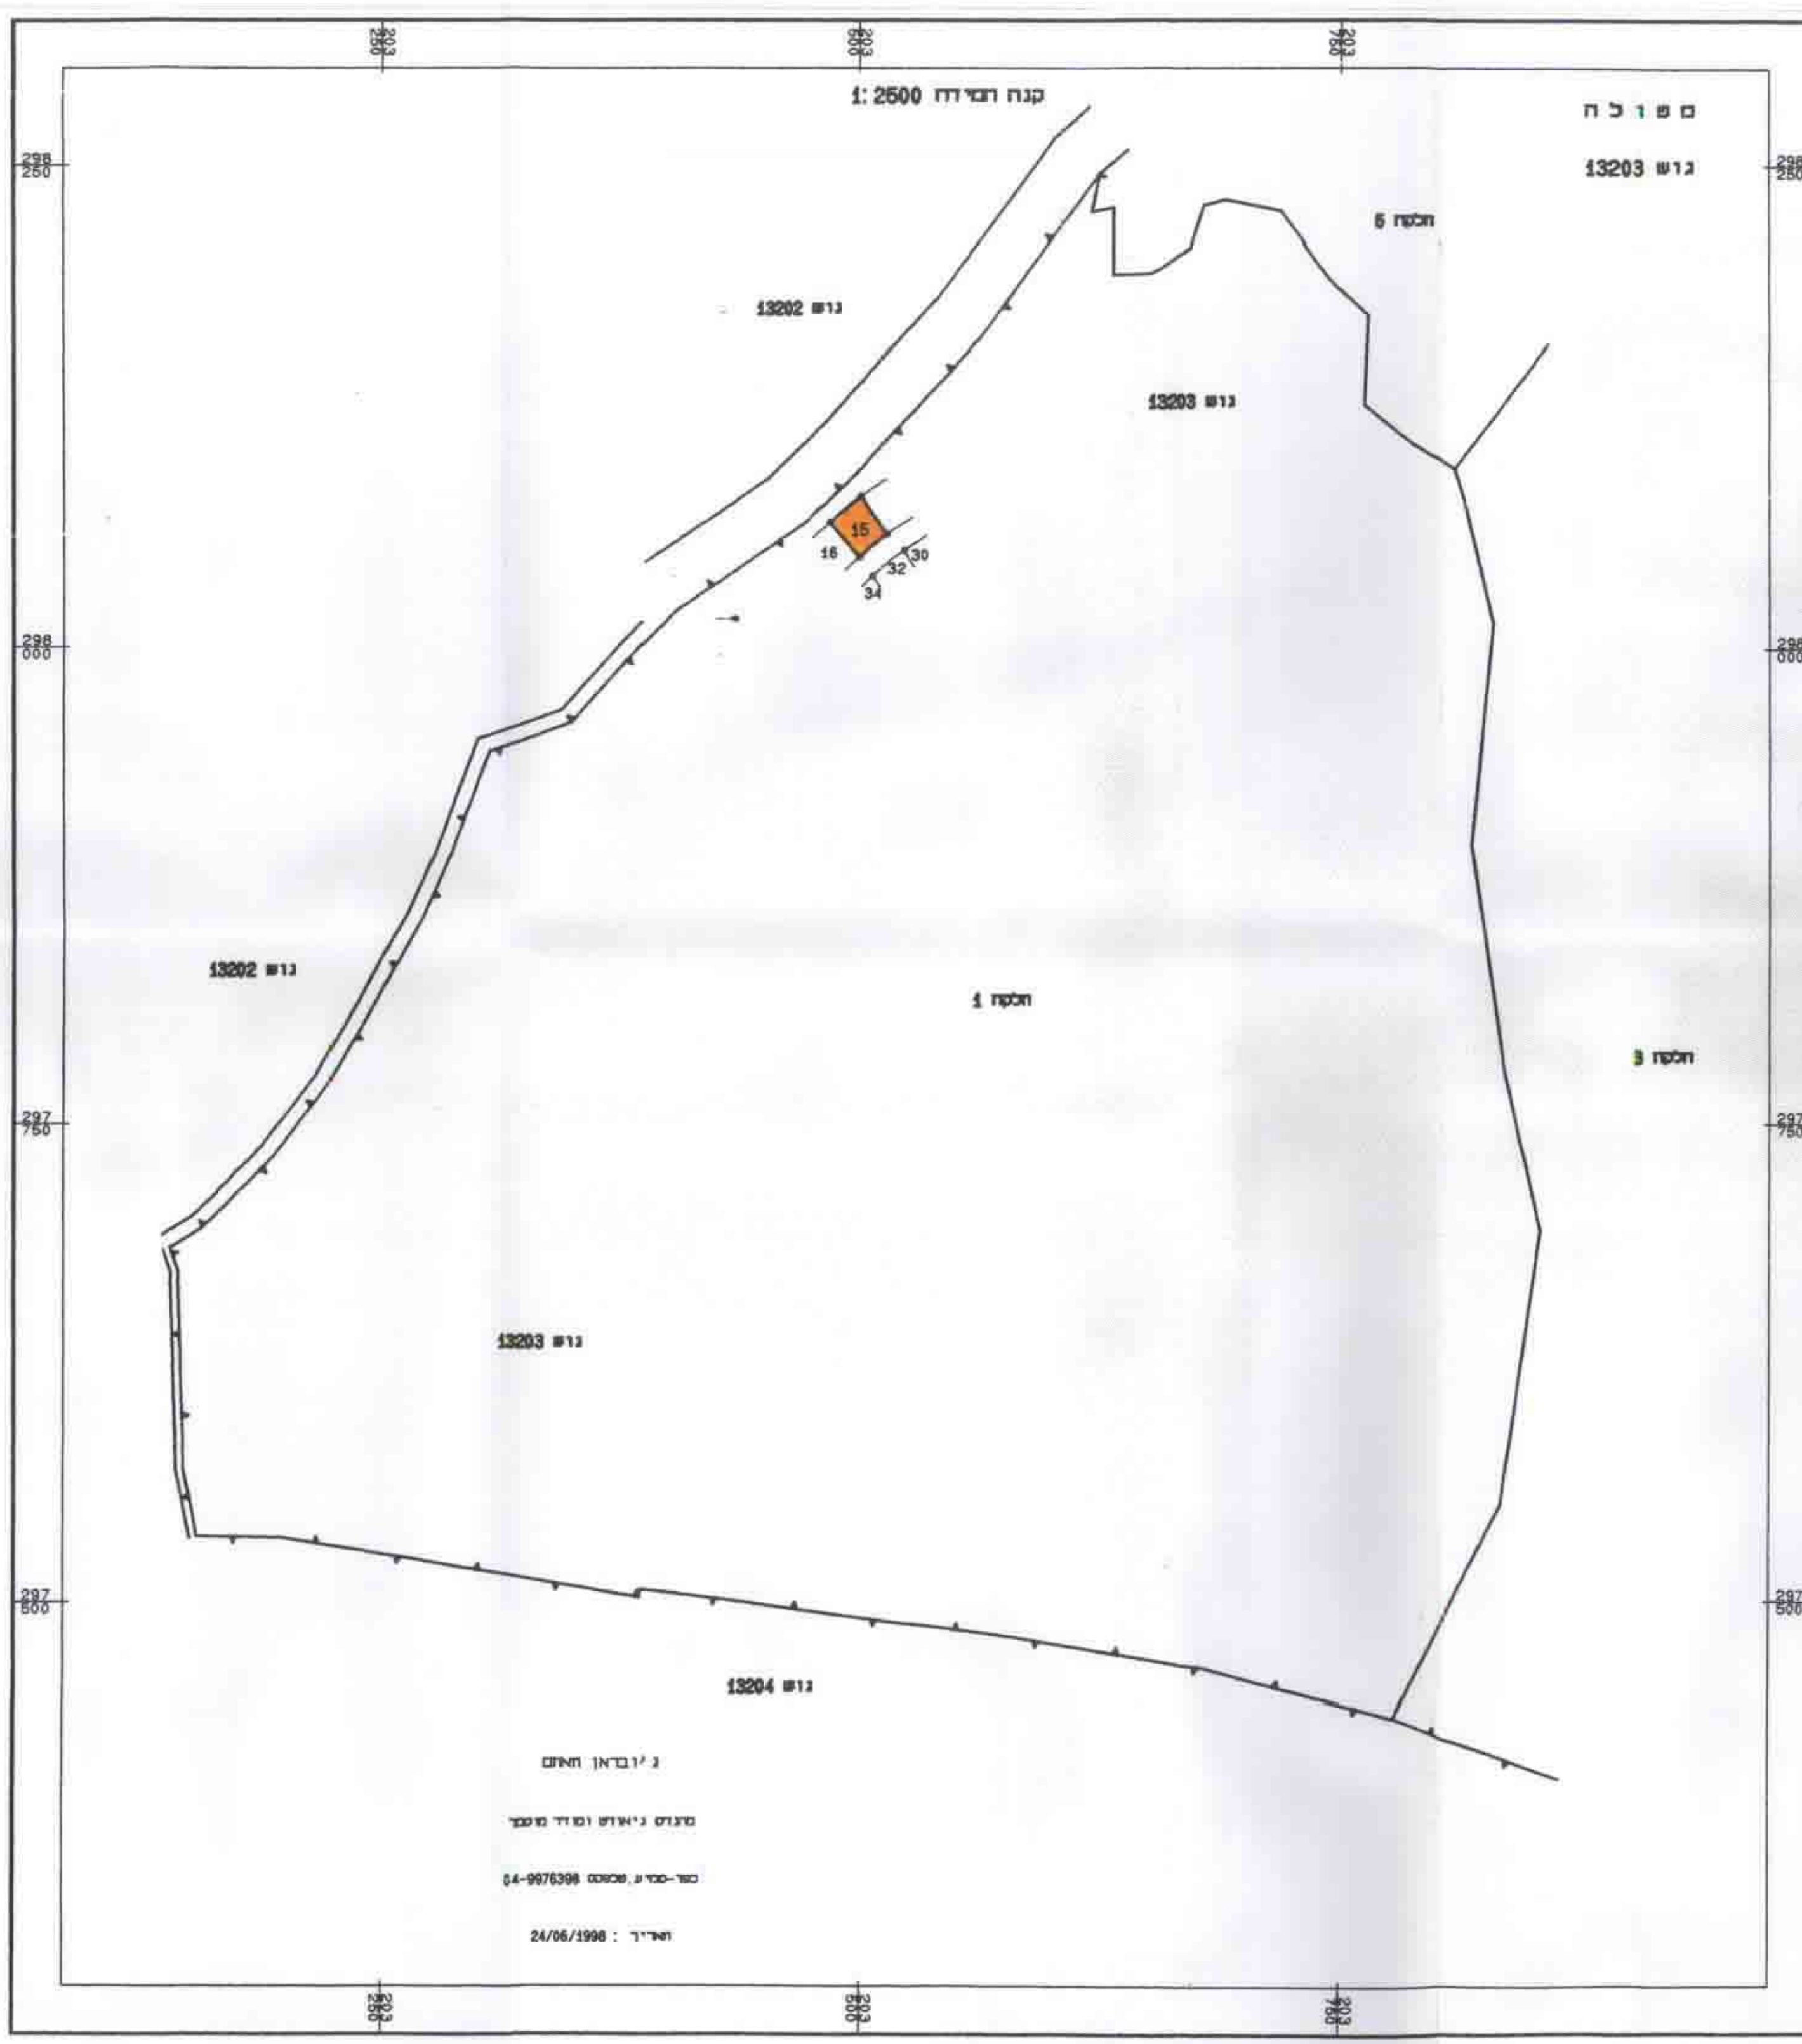

חתך 1:100

חתימות:

יזום התכנית: יוסי ועדינה ברוך, רח. האירוטים 15 מטולה 06-6903639

עורך התכנית: רחל קינן, רח. ששת הימים ק. שמונה 06-6941660

בעל הקרקע: יוסי ועדינה ברוך, רח. האירוטים 15 מטולה 06-6903639

מקרא:

- גבול התכנית
- גבול המגרש
- גבול גוש
- גבול חלקה
- אזור מגורים ג'
- מס. חלקה
- מס. מגרש
- קו בנין קיים לביטול
- קו בנין מוצע
- שטח ציבורי מתוח
- דרך קיימת
- דרך מוצעת
- מס. הדרך
- קו בנין
- רוחב הדרך

