








מרחב תכנון מקומי הגלבוש מרחב תכנון מקומי בקעת בית-שאן

תכנית מפורטת מס' ג-5973
הנקראת תחנת חדלוק בקיבוץ בית אלפא

- המקום : קיבוץ בית-אלפא
- מחוז : הצפון
- נפה : יזרעאל
- גוש : 23151 - חלקה: 109 (חלק)
- שטח התכנית : 3.0 ד' בקירוב
- היוזם : סונול ישראל בע"מ
- בעל הקרקע : קיבוץ בית-אלפא
- המתכנן : מינהל מקרקעי ישראל / סונול ישראל בע"מ

מקרא :


-  גבול התכנית
-  שטח חקלאי
-  שטח לתחנת חדלוק
-  כביש קיים או מאושר
-  מספר
-  פרטי הדרך קו בנין
-  רוחב

- חתימות היוזם : סונול ישראל בע"מ
- חתימת המתכנן : סונול ישראל בע"מ
- חתימת בעל הקרקע


משרד הפנים מחוז הצפון
חוק התכנון והבניה תשכ"ה-1965
5973
הודעה הממוזגת לתכנון ולבניה החליטה
ביום 8.6.87 להפקיד את התכנית.
יו"ר הוועדה המקומית

חוק התכנון והבניה תשכ"ה-1965
ועדה מקומית לתכנון ולבניה לנ"ח הגלבוש.
הכנית מס' 5973
הועברה לוועדה המחוזית לבניה ולתכנון
ערים עם הצעה להפקדה.
חש"מ
יו"ר הוועדה

הודעה על הפקדת תכנית מס.
מורטמה בילקוט הפרסומים מס' 3899
מיום 30.4.87

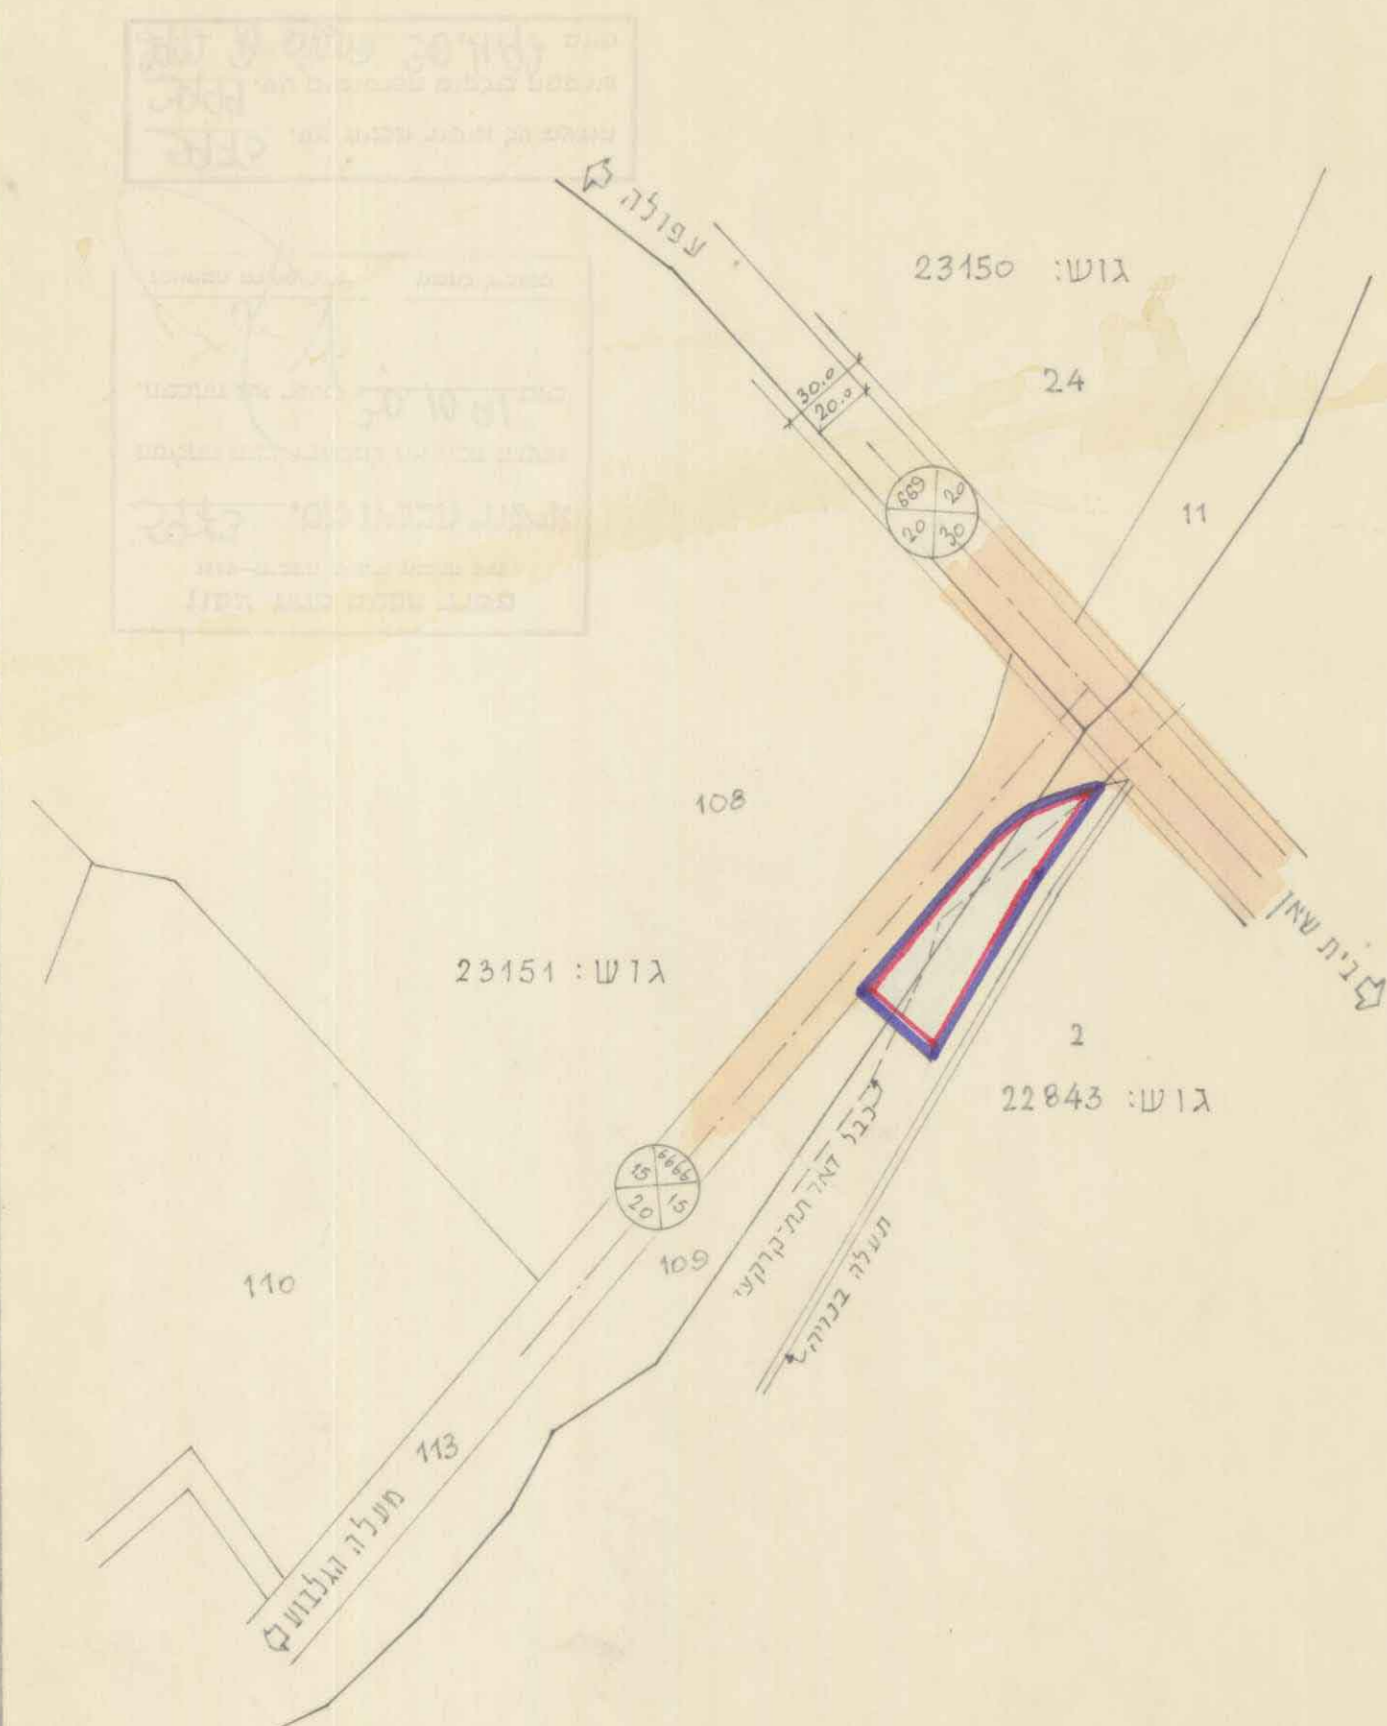


מצב מוצע 1:2500

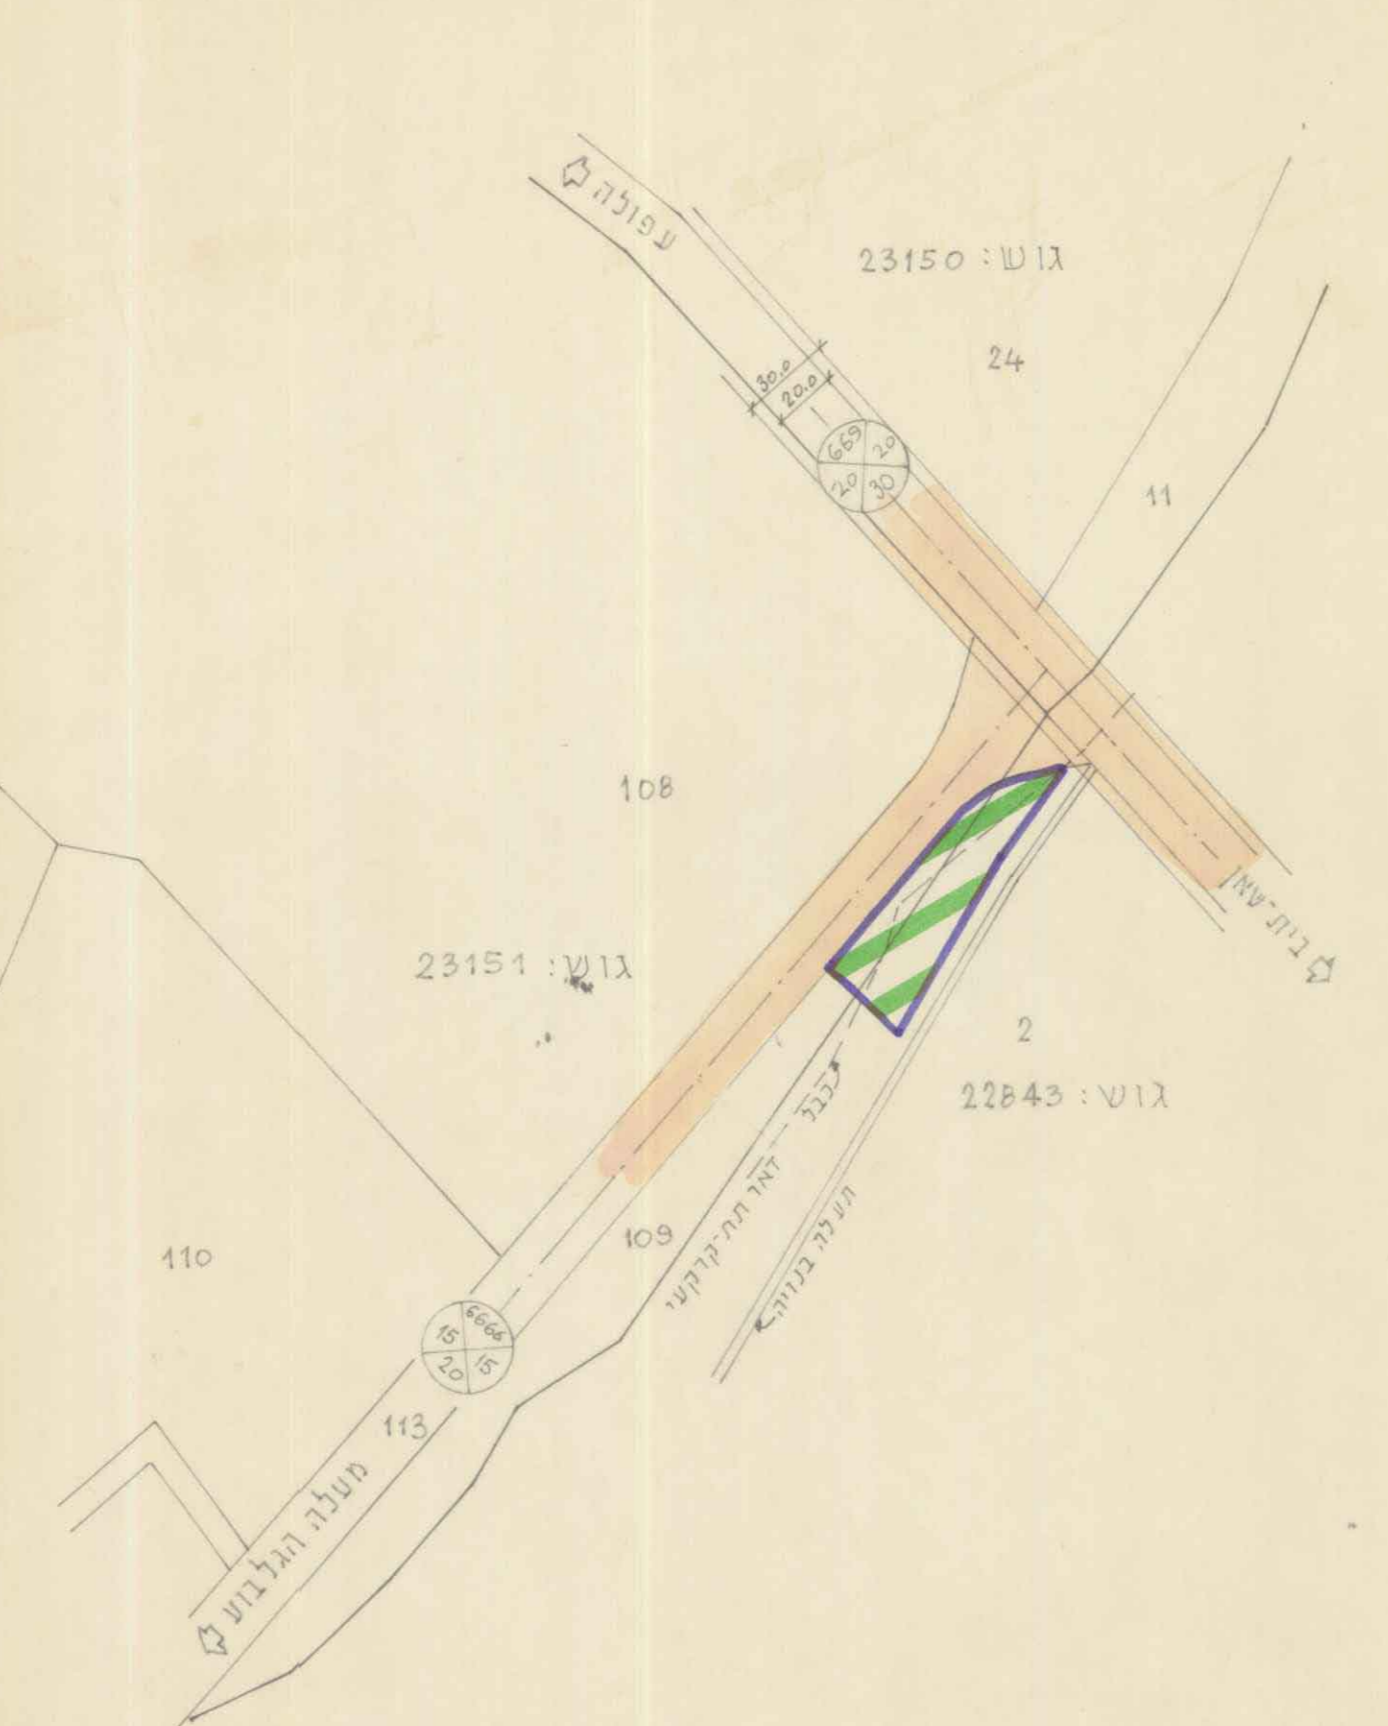

מצב קיים 1:2500

תרשים הסביבה 1:20,000

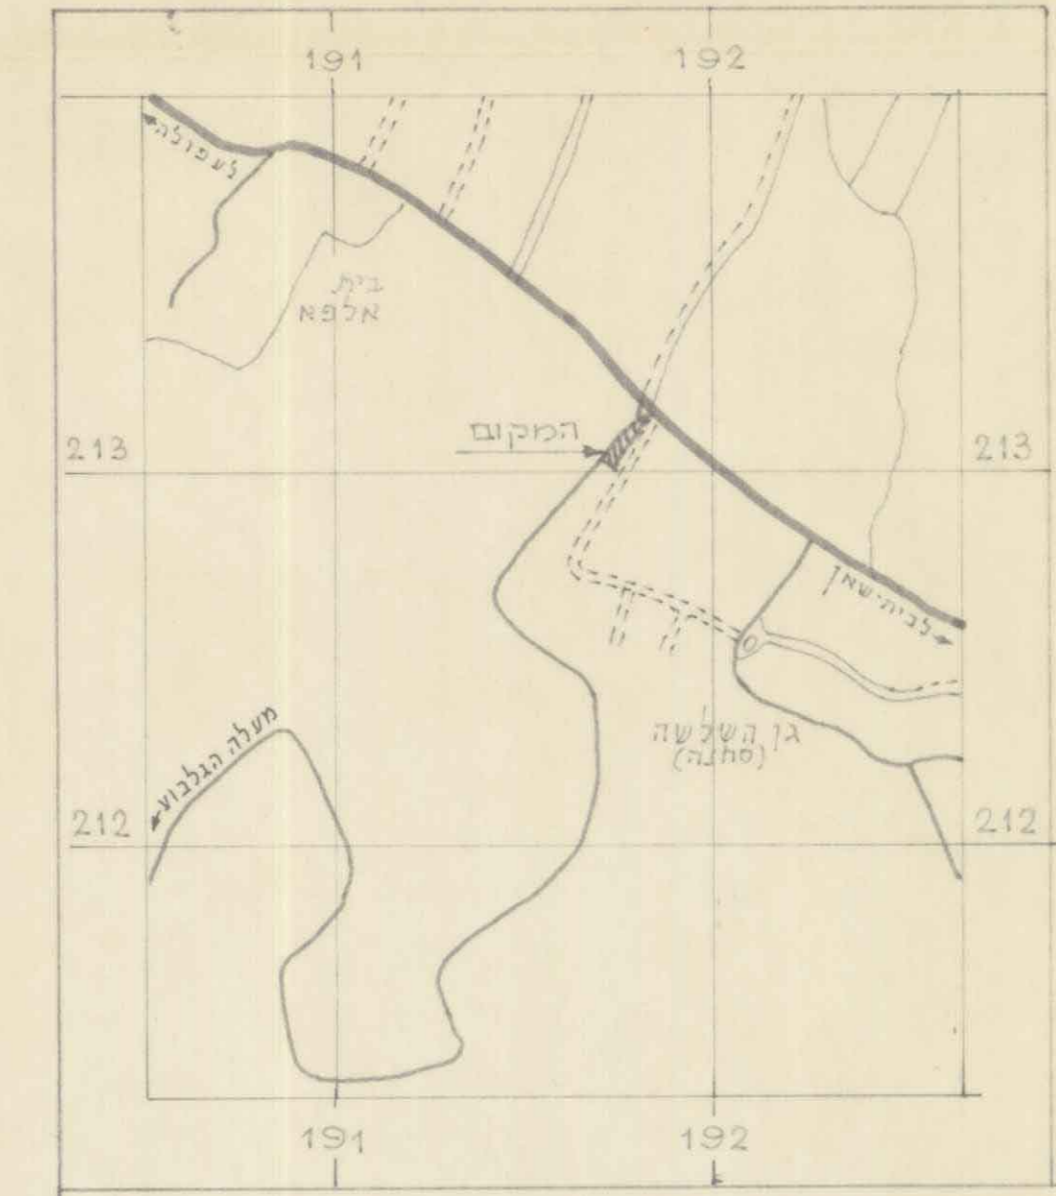

תאריך	שם	מס' ע"י תאריך	שטח התכנית	מס' ע"י תאריך
15.4.86	שרטט	2	19.7	24.4.86
	בדק	1	מצב מוצע	
	אשר	מס'	תאור	

שרטוטי סמוכין

תחנת חדלוק בית-אלפא

86003/2

מספר

סונול ישראל בע"מ

ת.ד. 214, חיפה טל. 526241

משרד הפנים מחוז צפון
חוק התכנון והבניה תשכ"ה-1965
5973
הודעה הממוזגת לתכנון ולבניה החליטה
ביום 30.10.91 לאשר את התכנית.
סמכ"ל לתכנון יו"ר הוועדה המקומית

הודעה על אישור תכנית מס.
מורטמה בילקוט הפרסומים מס' 3899
מיום 30.4.87