

מ.מ. 9511/ג מס' 31-32

מחוז - הצפון מרחב תכנון מקומי-מעלה נפתלי.

תכנית מתאר מס' ג / 9511

שינוי לתכנית מס' ג/7976 בתוקף

נפה: - עכו.
גוש: - 18634, 18638, 18370
חלקה: - 66-1, 67, 68, 35 עד 37, 40, 56, 75, 12 חלקות
בעל הקרקע: - מ.מ.י. ואחרים.
יוזם התכנית: - מ.מ.י.
שטח התכנית: - כ-59,562 מ"ר גרפית
עורך התכנית: -

אשטון רפאל
architect and town planner
משרד אשטון רפאל
יפמן 67, קו.ב.400, נגדול חו-שמך, 10553, תל-אביב
06.541829 טל. 06.541829 פקס

הודעה על אישור תכנית מס' 9511
מס' 9511
תוקף התכנית: 10.10.96
שטח: 59,562 מ"ר

הודעה על אישור תכנית מס' 9511
מס' 9511
תוקף התכנית: 10.10.96
שטח: 59,562 מ"ר


משרד הפנים מחוז הצפון
התכנון והתכנון השטח
10.10.96
שטח: 59,562 מ"ר

משרד הפנים מחוז הצפון
התכנון והתכנון השטח
10.10.96
שטח: 59,562 מ"ר

משרד הפנים מחוז הצפון
התכנון והתכנון השטח
10.10.96
שטח: 59,562 מ"ר

תכנית מצב קיים

ק.מ. 1 : 1000

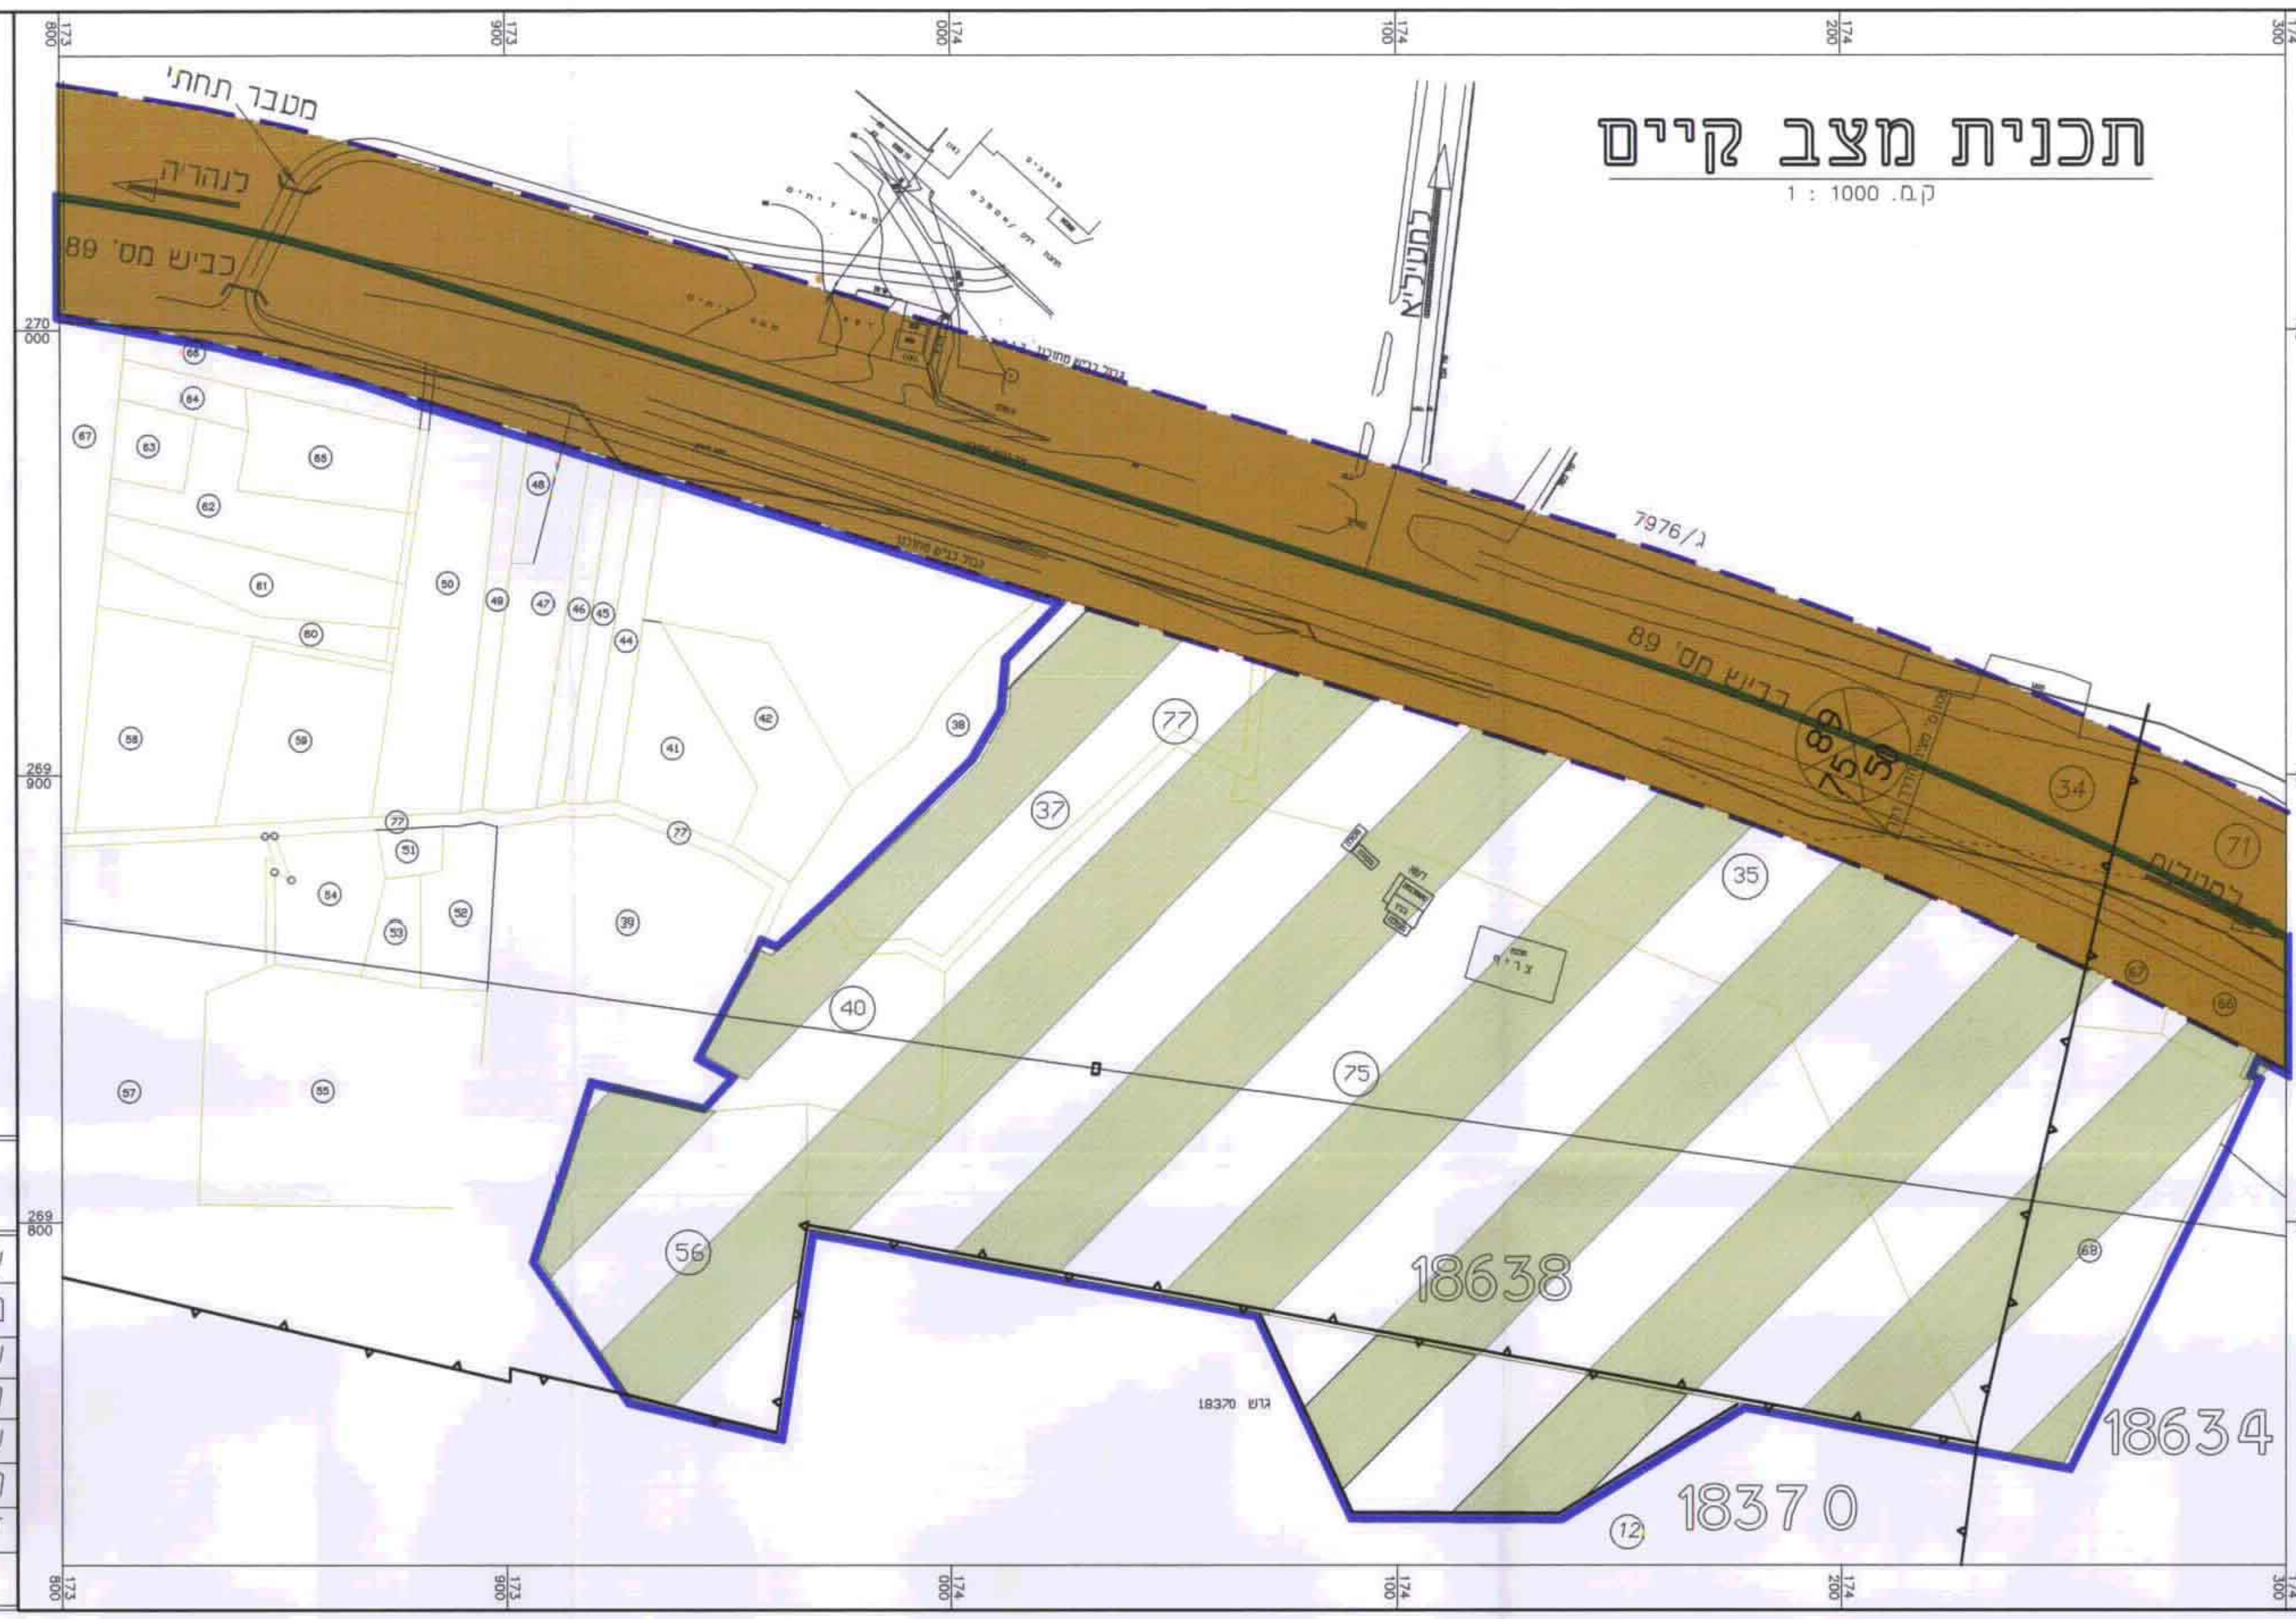

מקרא:


- גבול התכנית
- גבול תכנית מאושרת
- אזור מלאכה זעירה
- אזור מלאכה ומסחר
- שטח פרטי פתוח
- שטח ציבורי פתוח
- אזור שירותי דרך
- שטח חקלאי
- דרך מוצעת או הרחבה
- דרך קיימת או מאושרת
- מס' הדרך
- קו בניה
- רוחב הדרך
- גבול הגוש
- גבול החלקה
- קו חשמל
- קו מים
- קו טלפון

טבלת שטחים:

אזור	שטח מ"ר	שטח מ"ר	% מוצע
שטח מלאכה זעירה	9,000	15	-
מסחר ומלאכה	10,818	18	-
שטח פרטי פתוח	6,762	12	-
שטח ציבורי פתוח	5,448	9	-
שירותי דרך	5,738	10	-
חקלאי (כלא סיכום)	46,335	78	-
דרך	8,569	14	22
סה"כ מ"ר	59,562	100	


תכנית מצב מוצע

ק.מ. 1 : 1000

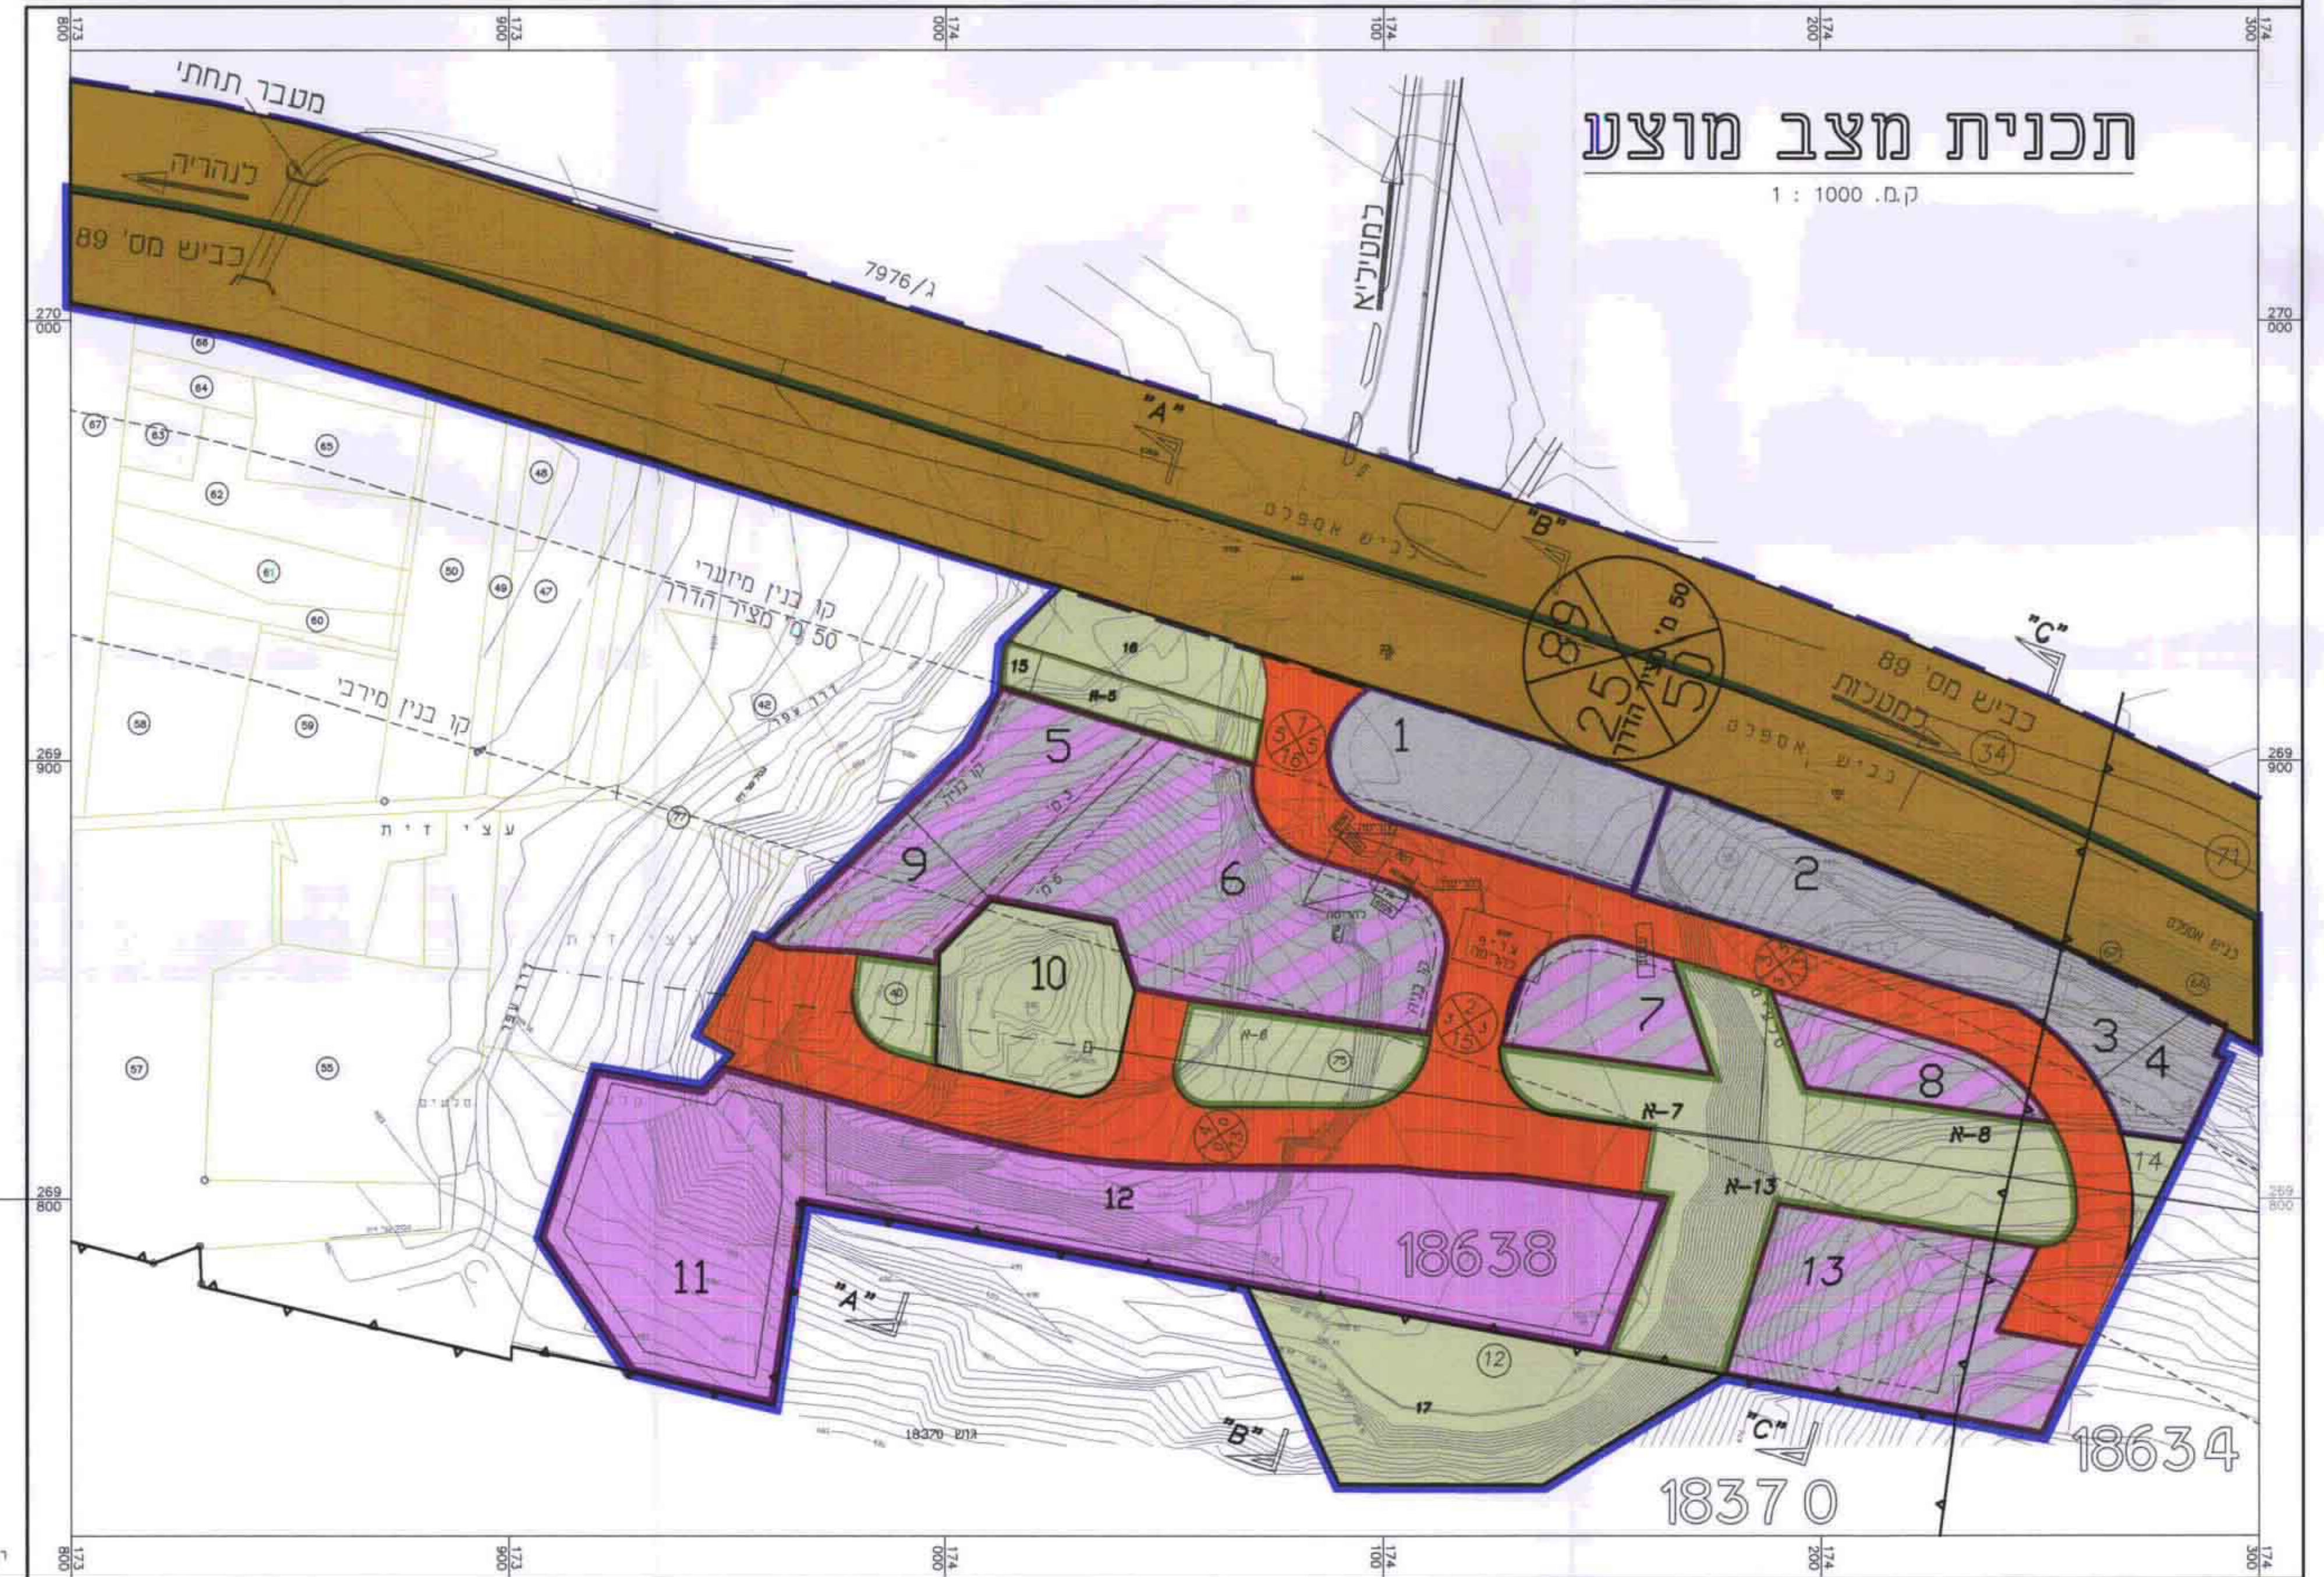


חתך "A - A"

ק.מ. 1 : 500

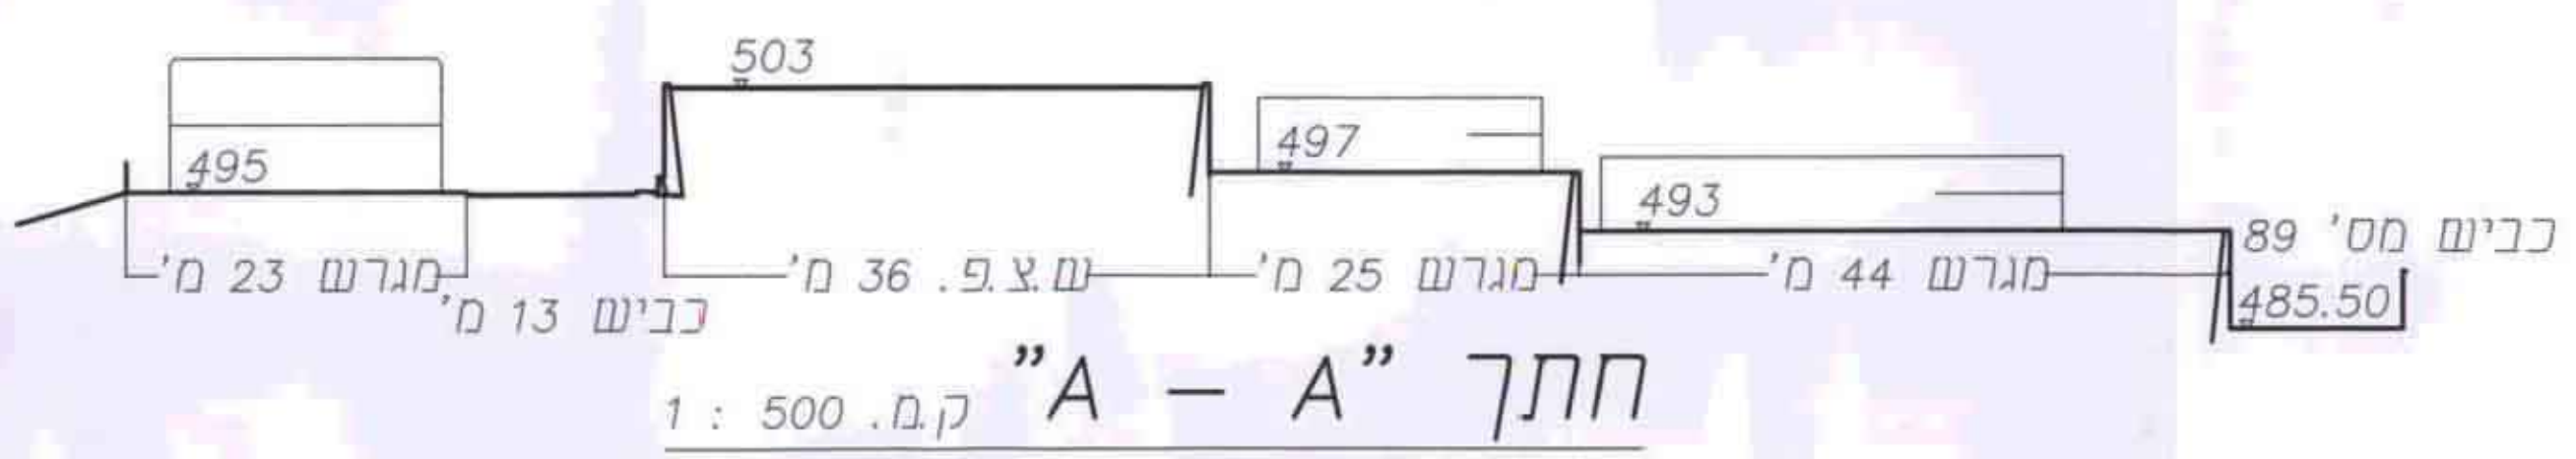


חתך "B - B"

ק.מ. 1 : 500

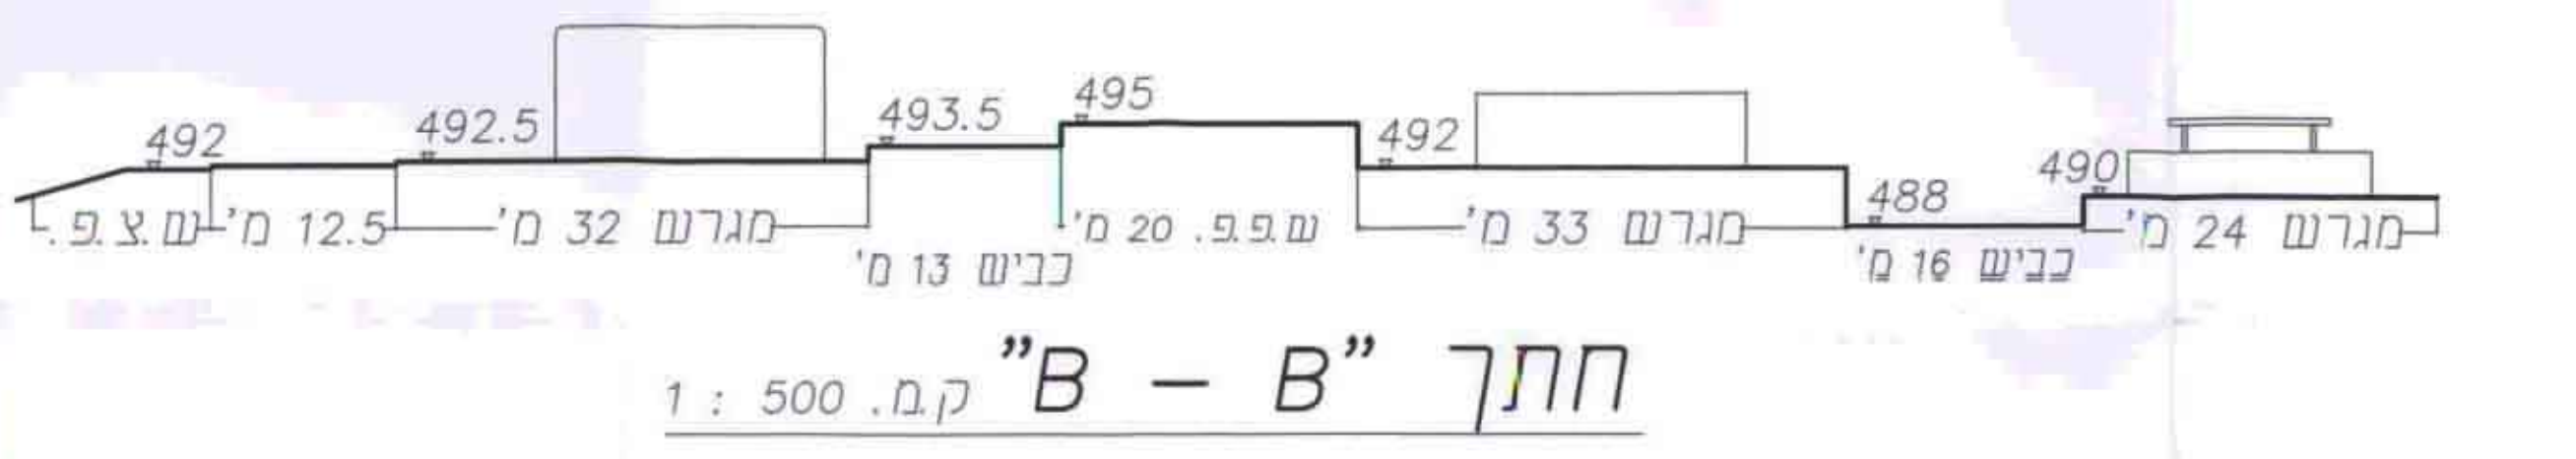

חתך "C - C"

ק.מ. 1 : 500

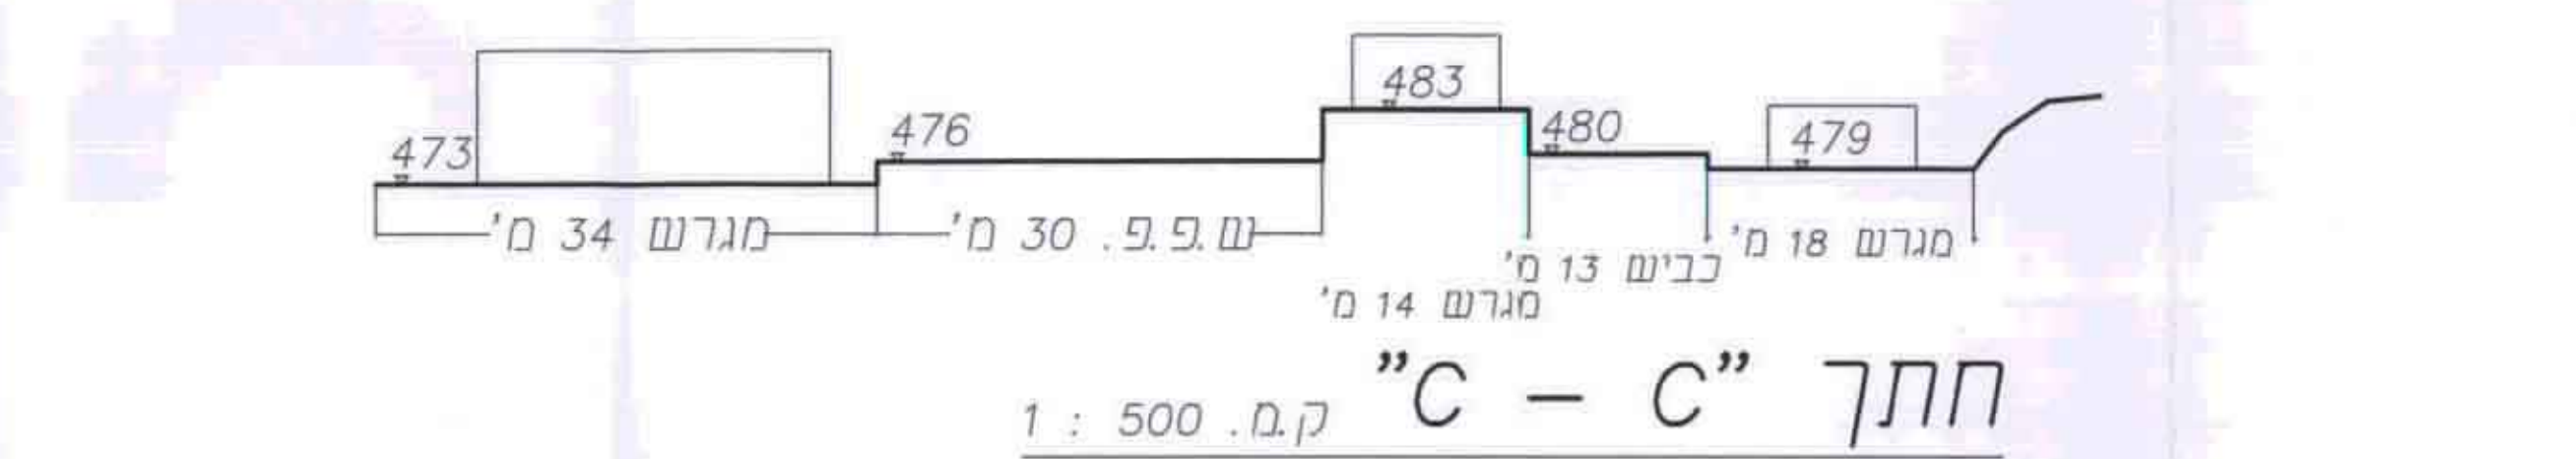

22.01.1999
20.10.1998
05.07.1998
21.05.1998
27.05.1997
15.04.1997
26.09.1996
28.04.1996
21.01.1996

אשטון רפאל
משרד אשטון רפאל
יפמן 67, קו.ב.400, נגדול חו-שמך, 10553, תל-אביב
06.541829 טל. 06.541829 פקס

עורך התכנית

בעל הקרקע

יוזם התכנית