


תכנית המצב הקיים 1:1000

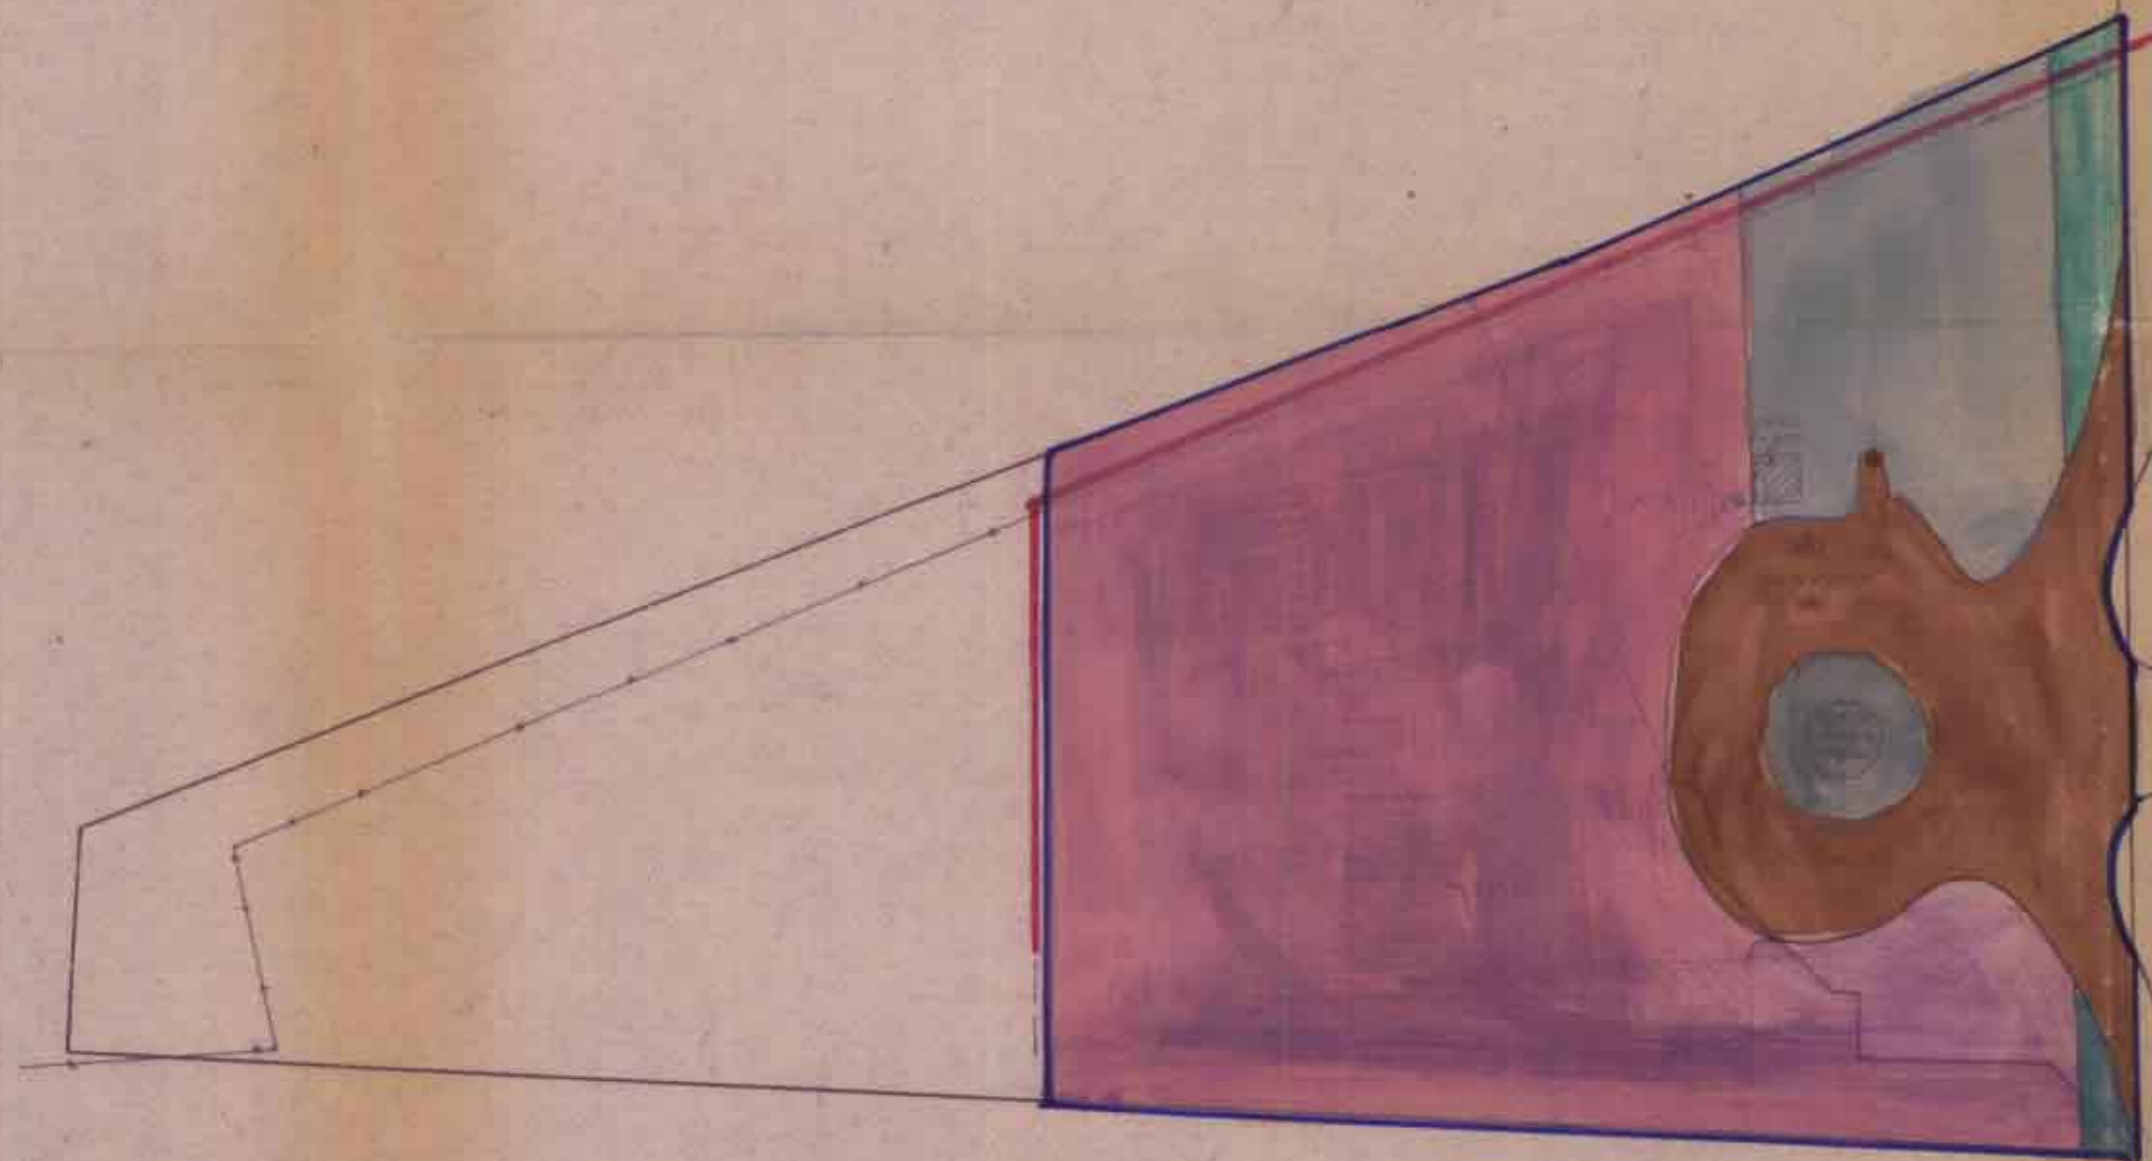


17 תוספת
ע"פ קרקע

מסדר הפנים
חוק התכנון והבניה תשכ"ה-1965
מחוז מג'ל
מרחב תכנון מקומי 1004
תכנית 2263 מס' 1004
הועדה המחוזית בשיבתה ה- 10/1/77
מיום 3.11.77 החליטה לתת חוקף לתכנית המפורטת לעיל.
מנכ"ל מנהל תכנון ד. רמון

מסדר הפנים
חוק התכנון והבניה תשכ"ה-1965
מחוז מג'ל
מרחב תכנון מקומי 1004
תכנית 2263 מס' 1004
הועדה המחוזית בשיבתה ה- 10/1/77
מיום 3.11.77 החליטה לתפוק את התכנית המפורטת לעיל.
מנכ"ל מנהל תכנון ד. רמון

מס' 2263 מודעה למתן מתן מילוק
מס' 2278 מיום 5.10.77 מס' 41

תכנית מוצעת 1:1000

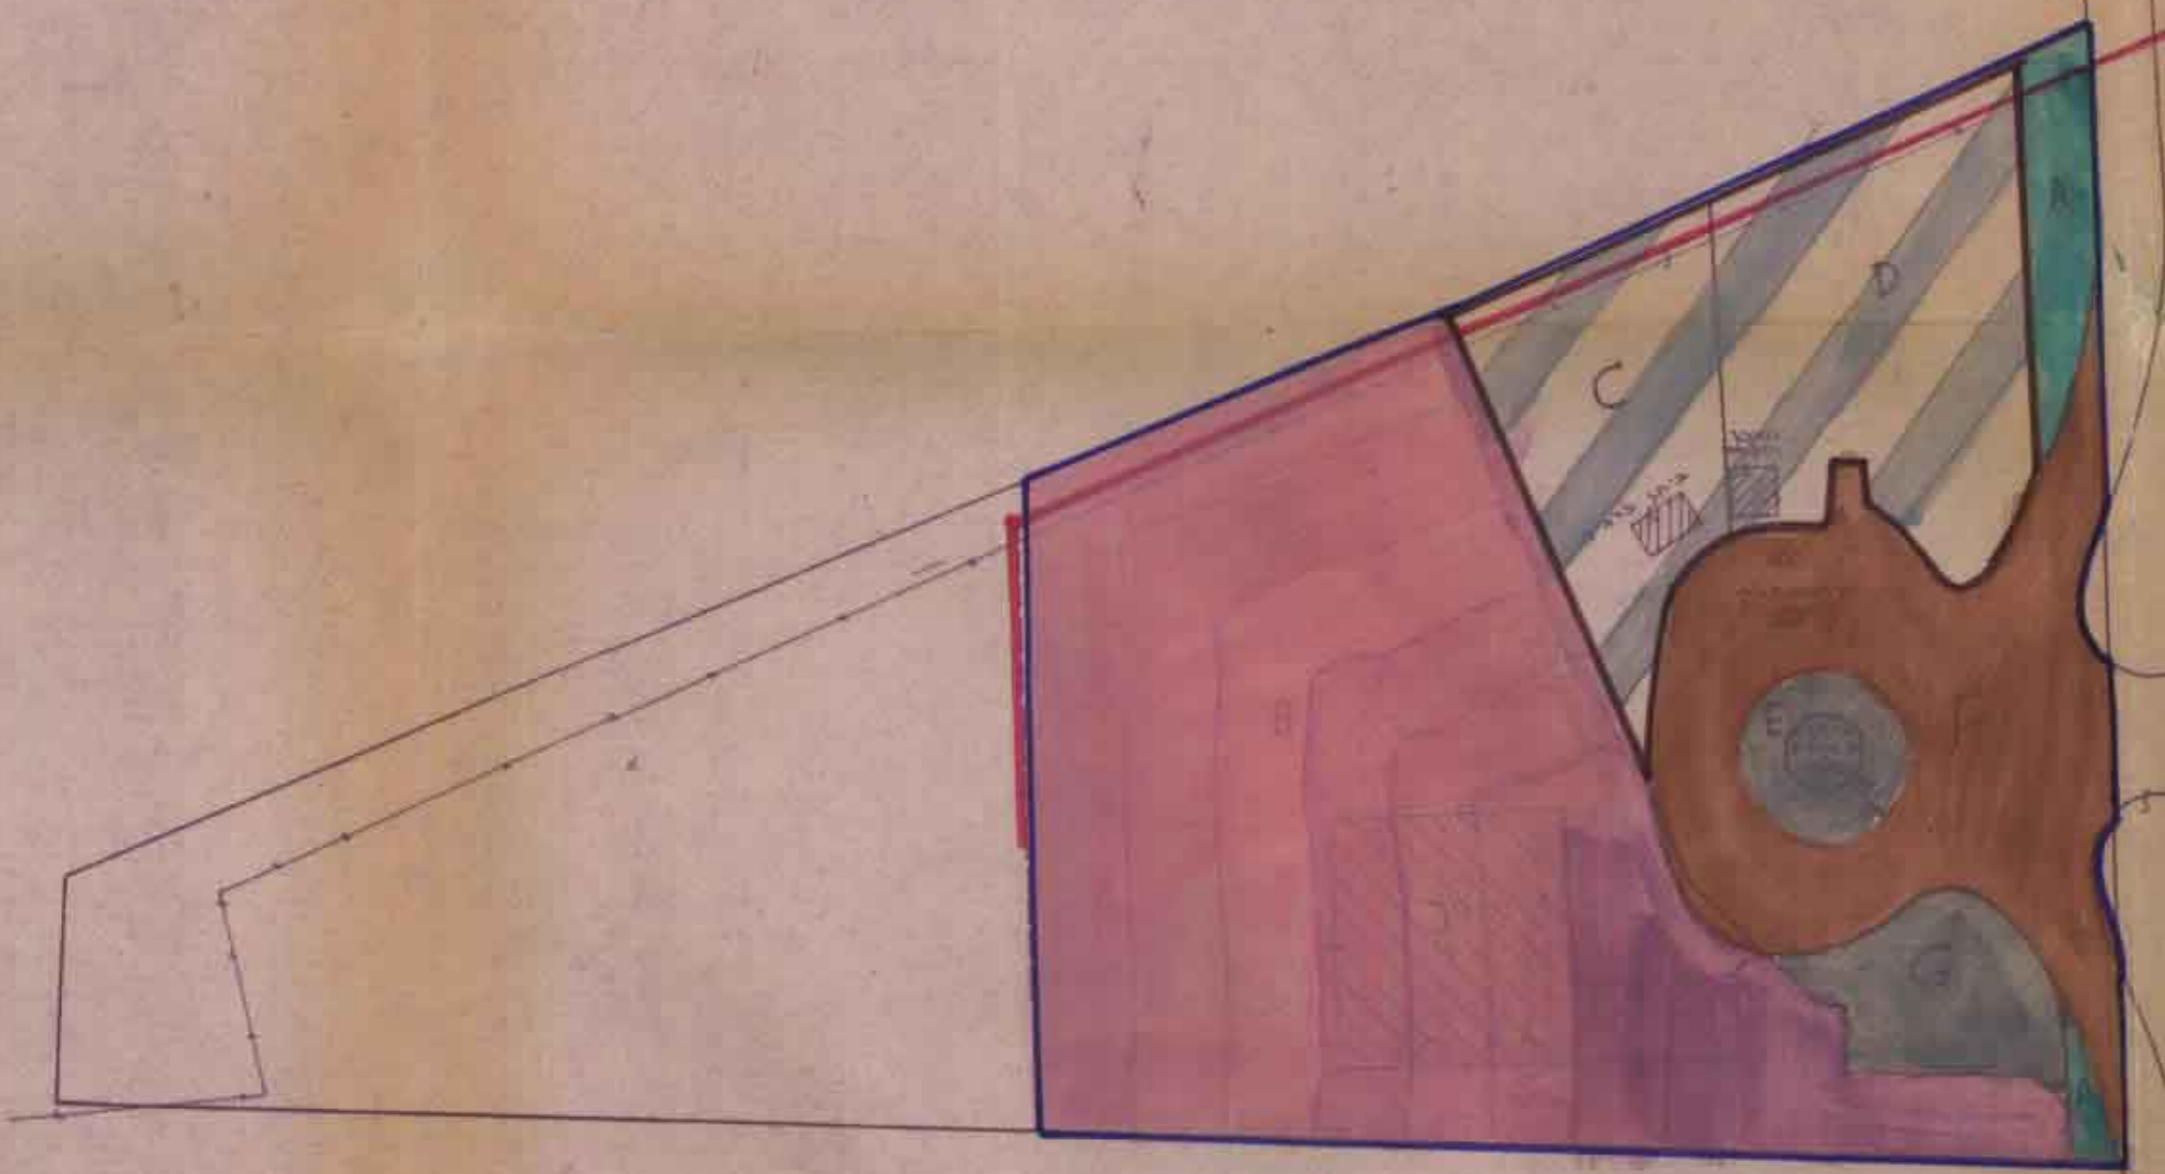

הועדה המקומית לתכנון ובניה "אשרי"

תכנית מפורטת מס' 2263

המהווה שינוי לתכנית מפורטת מס' 1328

מוסך והחנח בנדזין
נפר מסריק-סונוול

מחוז: הצפון

נפה: עכו

המקום: אזור תעשייה נעמן

גוש 10413

חלקה 4

שטח: 7806 מ"ר

בעלי הקרקע: סונוול

יוזמי התכנית: מפגש נעמן בע"מ

המתכנן: שניב דרור, רח. המייסדים 22, נהריה

תאריך: 20.3.75

רשימת השטחים

מס	שטח מ"ר	%
A	266-	3
D-C	3700-	47
E	380-	5
F	2820-	36
G	640-	8
	7806-	100

מקרא

- גבולות המועצה
- גבולות דרכים
- דרך
- אזור תעשייה
- אזור מסחרי
- שטח מבורי פתוח
- גבול גוש
- גבול חלקה
- מבנים קיימים

חוק התכנון והבניה תשכ"ה-1965
הועדה המקומית לתכנון ולבניה - אשרי
תכנית 2263 מס' 1004
נרונה בשיבת הועדה המקומית מס' 86
מיום 11.9.76 החליטה להעביר את הוחלט לעיל.
מנכ"ל מנהל תכנון ד. רמון