

בהמליצה / לזכירתה למתן תוקף  
 הועדה המקומית לתכנון ולבניה  
 מרחב טבריה  
 תכנית מס' 9860/א  
 המהנדס העירוני  
 התכנית נרקבלה ע"י הועדה המקומית  
 יו"ר הועדה תאריך 18.11.98

מחוז  
 מרחב תכנון מקומי  
 שם התכנית:  
 תכנית מפורטת מס'  
 שינוי לתכנית מס'  
 גוש  
 חלקה  
 שטח התכנית  
 יוזם התכנית:  
 בעלי הקרקע:  
 עורך התכנית:

הצפון  
 טבריה  
 9860/א ג  
 3449/א ג  
 15078  
 94 מק 46  
 0.915 דונם  
 עיריית טבריה  
 רז יחיאל  
 בר-אלי עמוס



משרד הפנים מחוז הצפון  
 חוק התכנון והבניה תשכ"ח - 1965  
 אישור תכנית מס' 9860/א  
 תוקף התכנית לתכנון לבניה החלטה  
 מיום 22.7.98  
 מיוזם ע"י  
 תוכנית על אישור תכנית מס' 9860/א  
 מיום 26.1.98  
 רשומה מס' 1720/א



- מקרא:
- גבול התכנית
  - אזור מגורים
  - אזור מגורים
  - דרך קיימת
  - גבול חלקה רשומה
  - מס' חלקה רשומה
  - מס' הדרך
  - קו בנין
  - רוחב הדרך

טבלת יעורי קרקע

מצב מוצע	מצב קיים	מצב קיים	מצב קיים
מ"ר	מ"ר	מ"ר	מ"ר
83.5	763	83.5	763
16.5	152	16.5	152
100.0	915	100.0	915
סה"כ			

יוזם התכנית  
 בעל הקרקע  
 עורך התכנית

בר-אלי עמוס אדריכל  
 רשיון מס' 85515  
 רז יחיאל

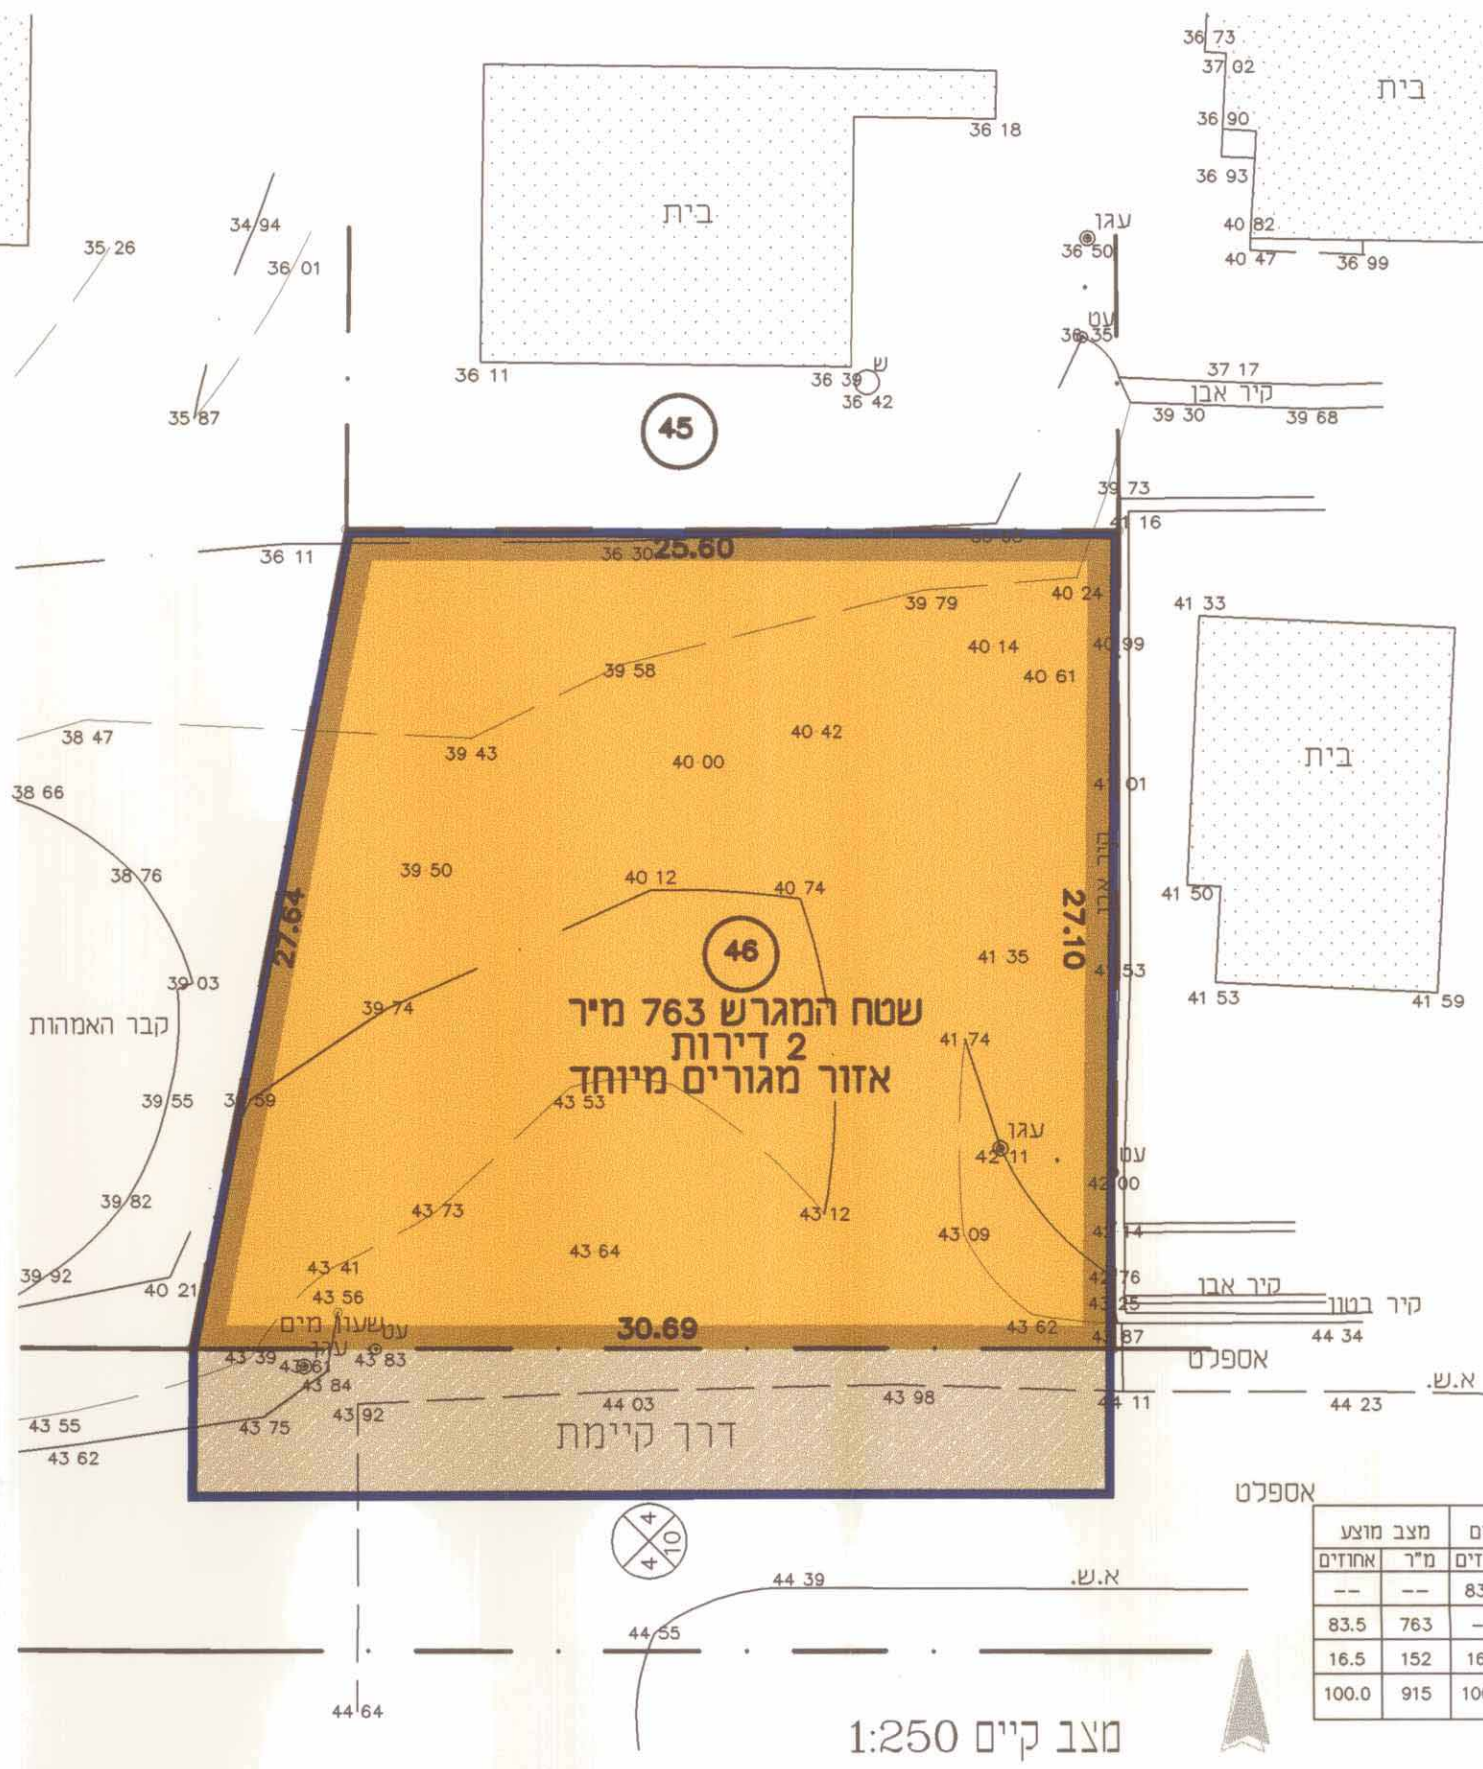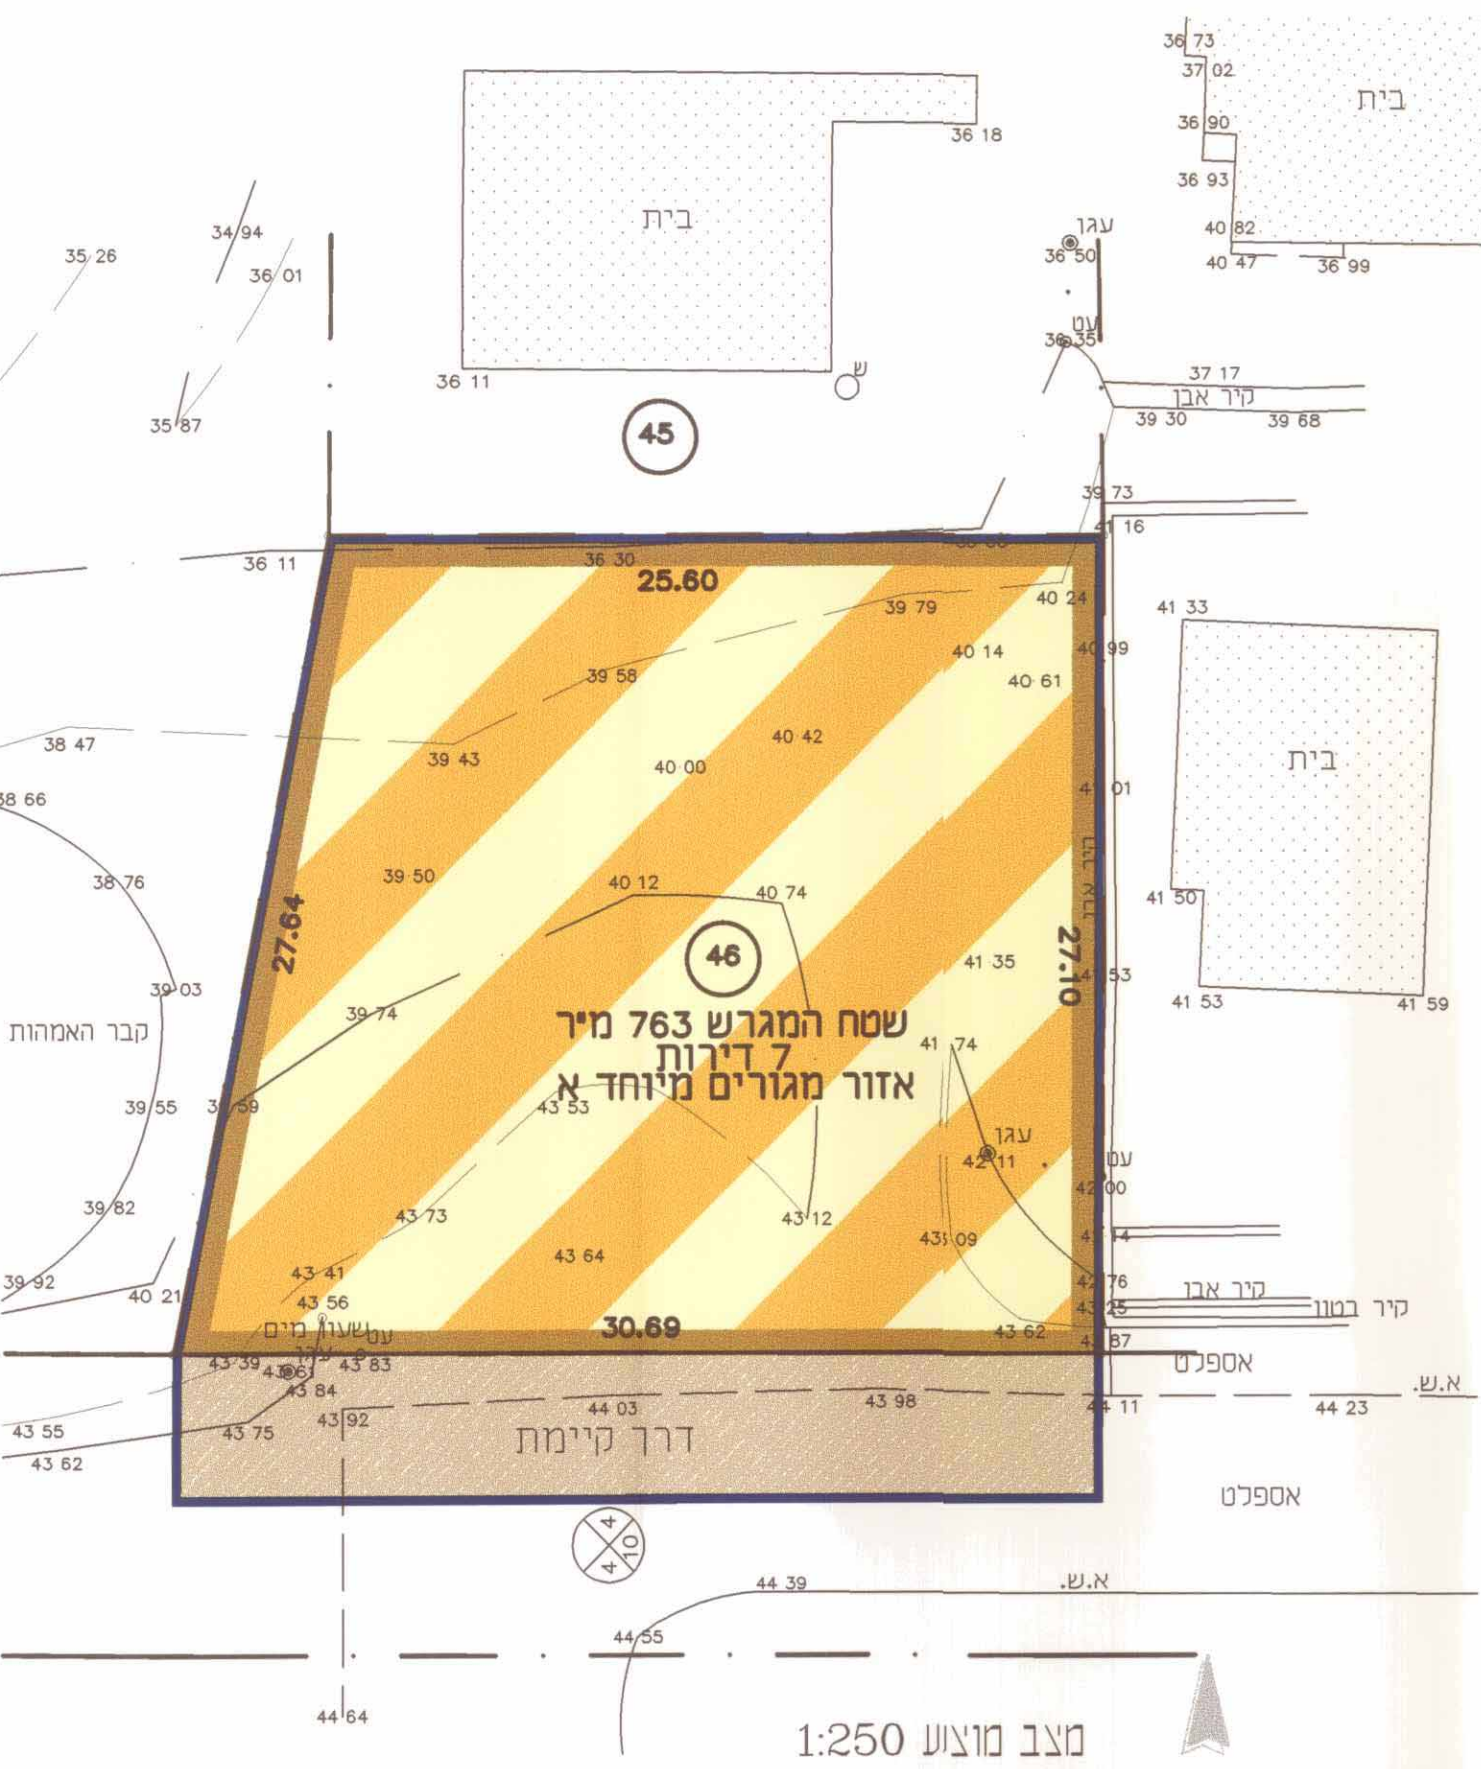

צ"ח  
 6.12.98