

ת.י. 9956/ג. כ.א.כ. 11.12.1998

מחוז הצפון
מרחב תכנון מקומי - שפלת הגליל
תחום שיפוט : מועצה מקומית באבול

תכנית מס' 9956/ג
שינוי לתכנית מתאר מקומית מס' 5701/ג
שם תכנית : "חקצאת אזור מגורים בחלקה 29 בגוש 19609 כבול"

מטרת התכנית : שינוי יעוד משטח חקלאי לשטח מגורים א
המקום : כאבול
נפה : עכו

גוש :	19609
חלקה :	
חלק מחלקות :	136,59,73,29,72




שטח התכנית : 16.268 דונם
יזם התכנית : מועצה מקומית כאבול - חאלד טארא
 כאבול טל- 04/9946396 פקס 04/99458180

בעל חקרקע : חאלד טארא
 כאבול טל- 04/9947067


עורך התכנית : מ.ע. בדראן מהנדסים בע"מ
 חברה לחכונ ותרל פרויקטים
 מאמון בדראן רמ.377 - עבד בדראן רמ.78847
 כאבול טל- 04/9943632 פקס 04/9948375

מודד מוטמך : מאמון בדראן - מהנדס ומודד מוטמך
 רשיון מס' 750 - כאבול טל- 04/9943632 פקס 04/9948375


תאריך : 15/12/1998
חתימות :

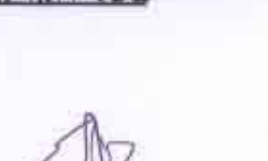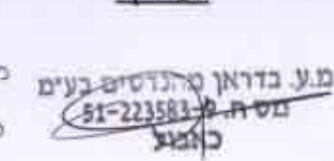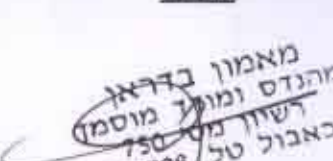היוזם	בעל חקרקע	העורך	מודד
 17.12.1998	 17.12.1998	 17.12.1998	 17.12.1998

חתימות מועצה מקומית באבול
 חתמה על אישור תכנית מס' 9956/ג
 ביום 9.6.98
 חתמה על אישור תכנית מס' 9956/ג
 ביום 9.6.98

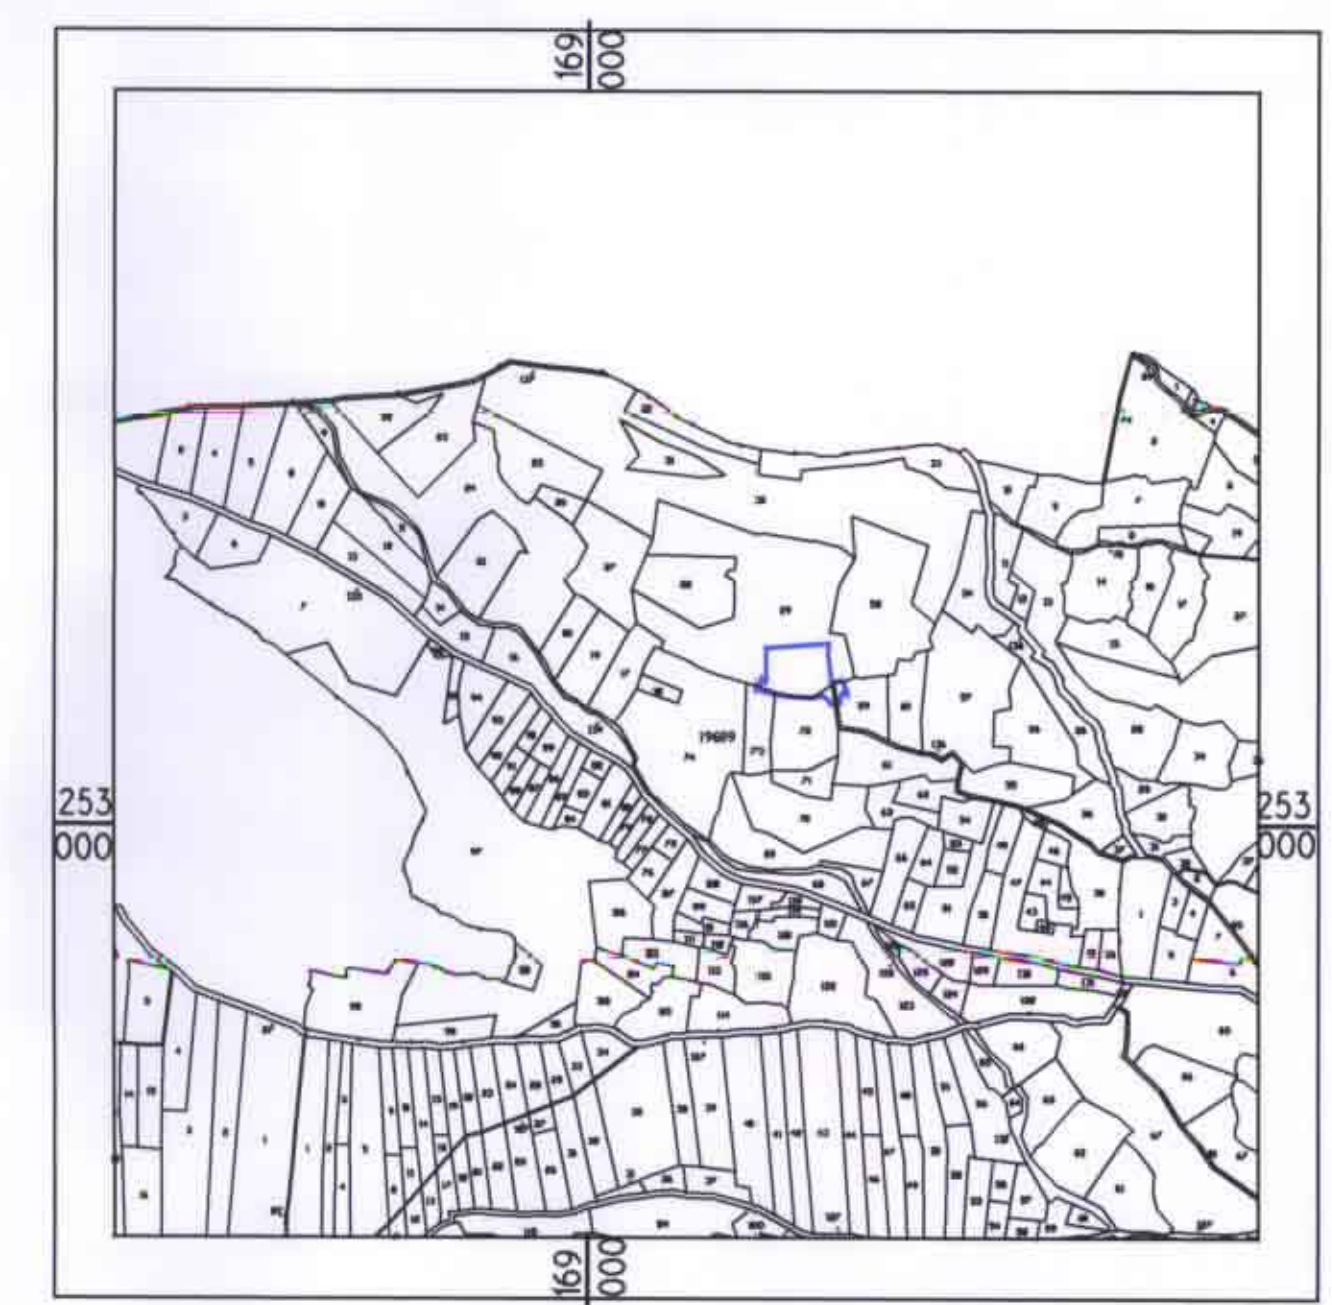

תכנית הסביבה קני"מ 1:10000

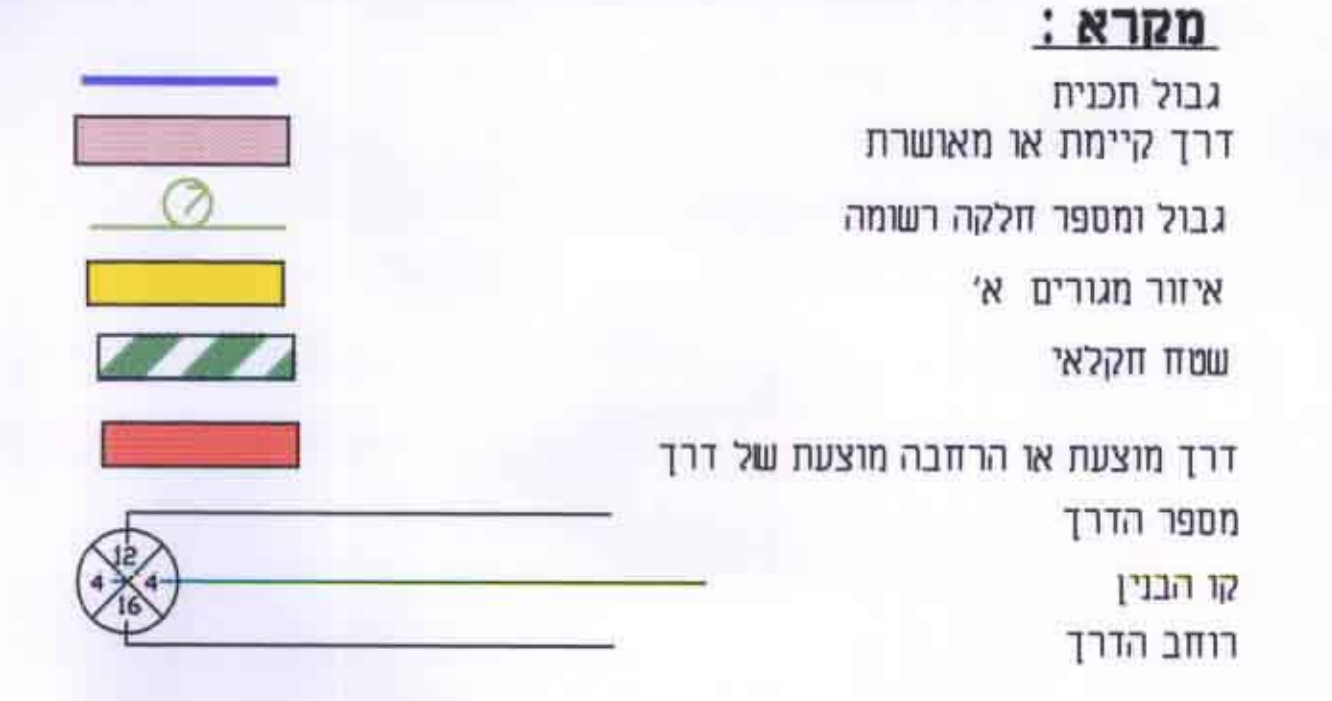

מקרא :


גבול תכנית
 דרך קיימת או מאושרת
 גבול ומספר חלקה רשומה
 איזור מגורים א'
 שטח חקלאי
 דרך מוצעת או הרחבה מוצעת של דרך
 מספר הדרך
 קו הבנין
 רוחב הדרך

טבלת שימושי קרקע


יעוד	שטח בדונם	אחוזת שטח התוכנית
אזור חקלאי	5.7791	92.05%
דרך קיימת / מאושרת	0.4990	7.95%
סה"כ שטח התוכנית	6.2781	100%

טבלת שימושי קרקע

יעוד	שטח בדונם	אחוזת שטח התוכנית
אזור מגורים א'	4.2480	67.77%
דרך חדשה / מוצעת	1.5217	24.27%
דרך קיימת / מאושרת	0.4990	7.96%
סה"כ שטח התוכנית	6.2687	100%

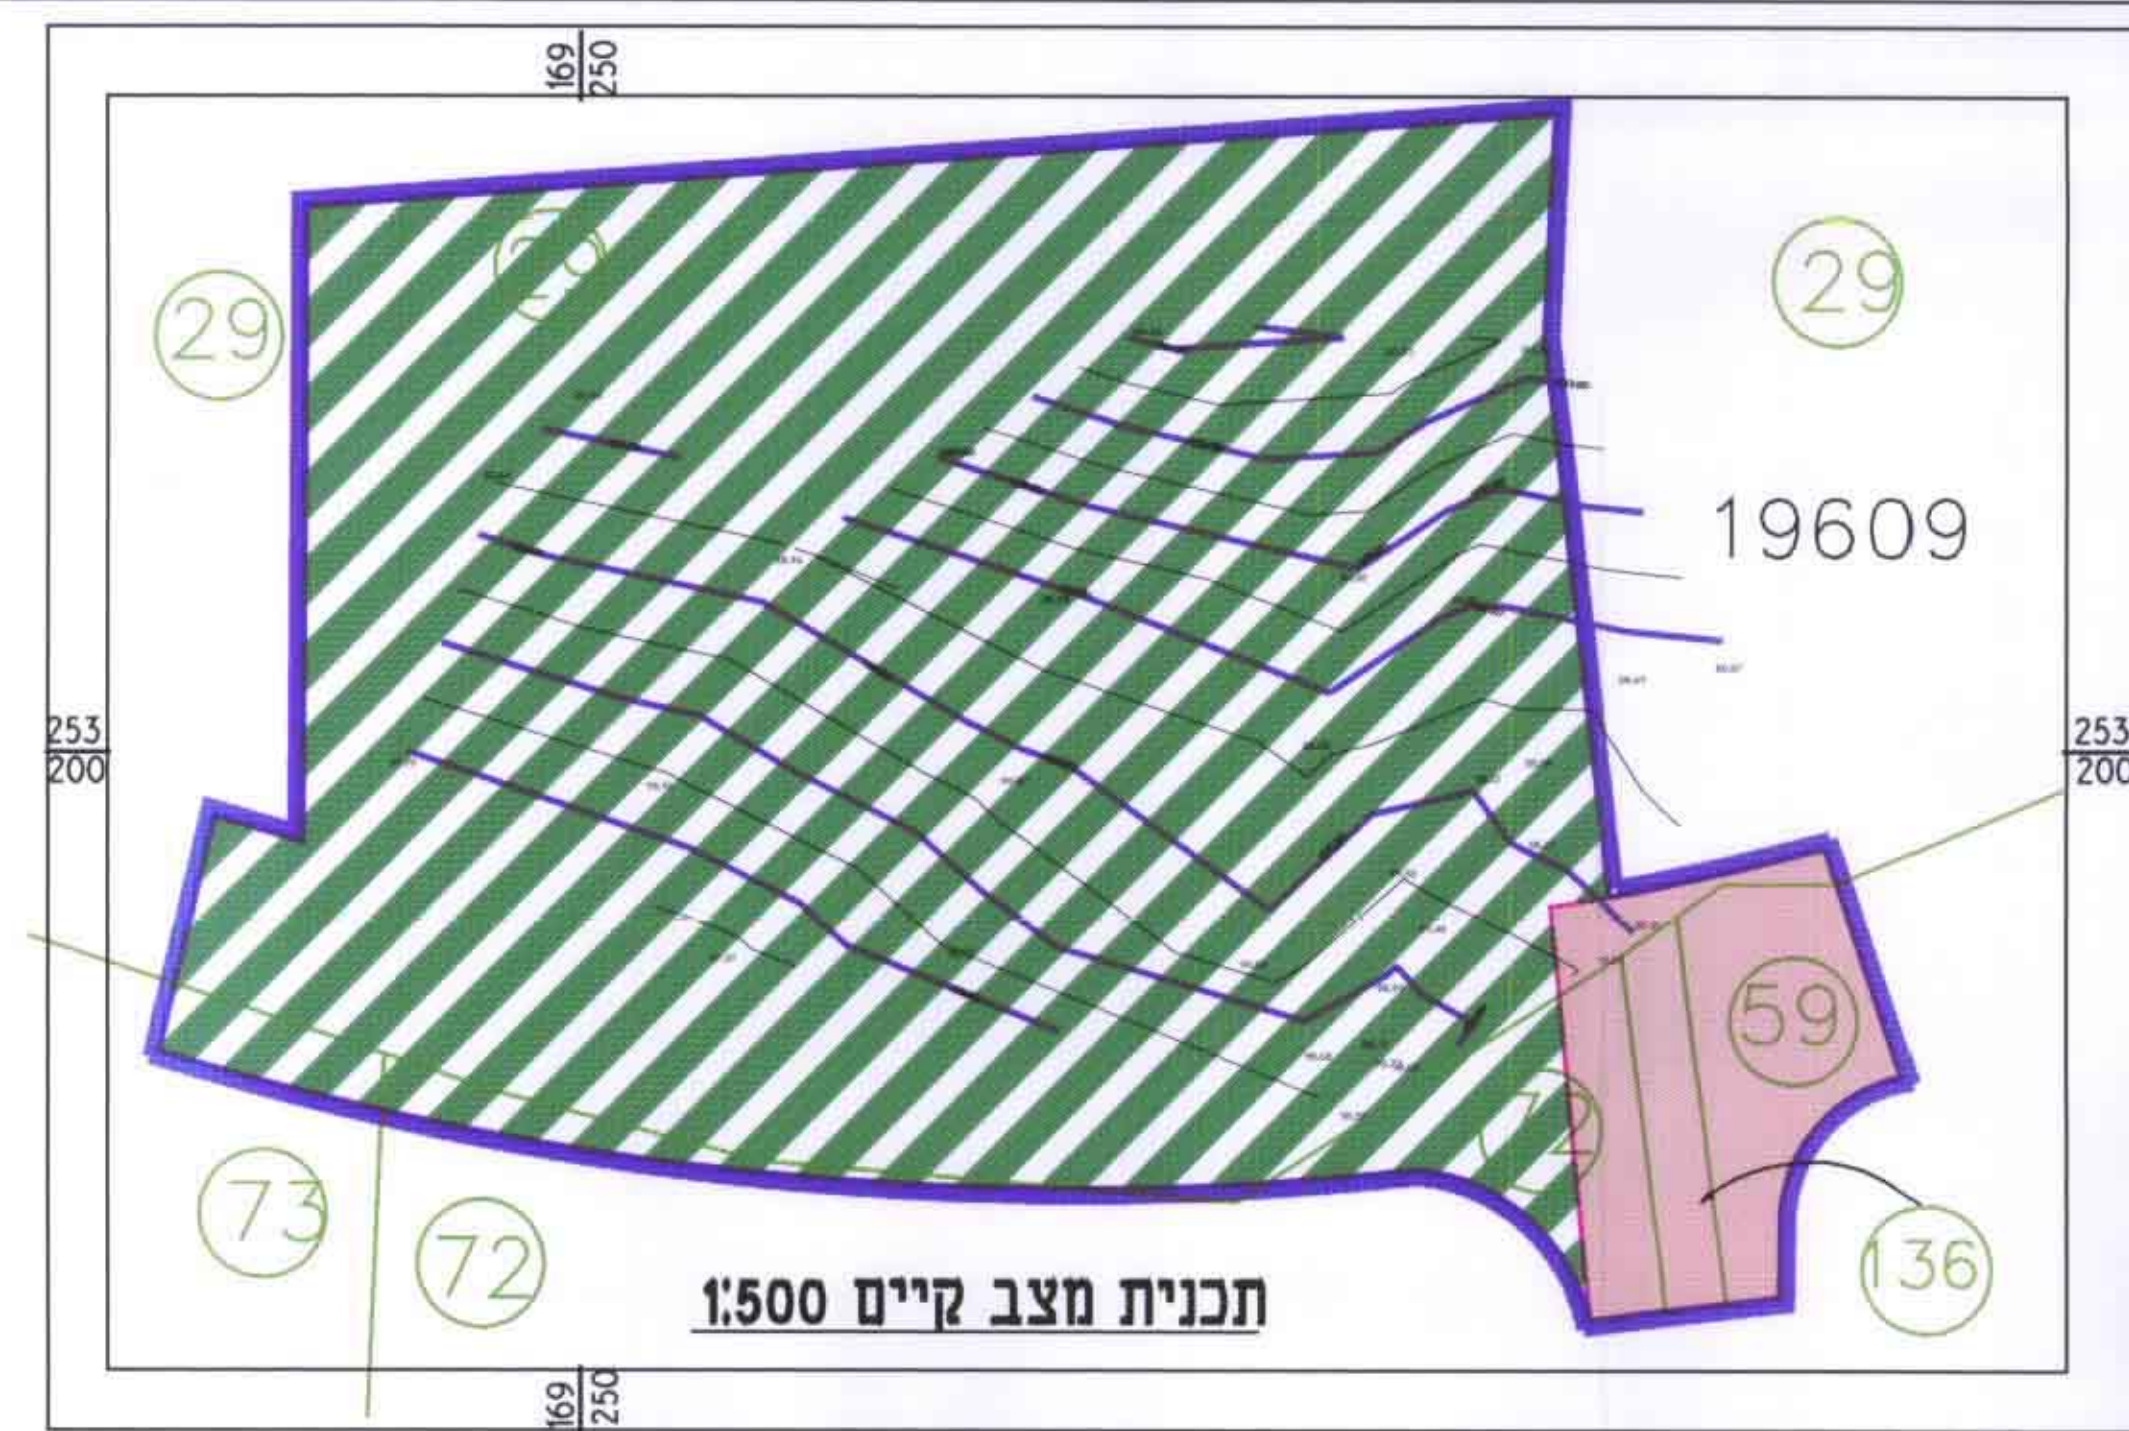

תכנית מצב קיים 1:500

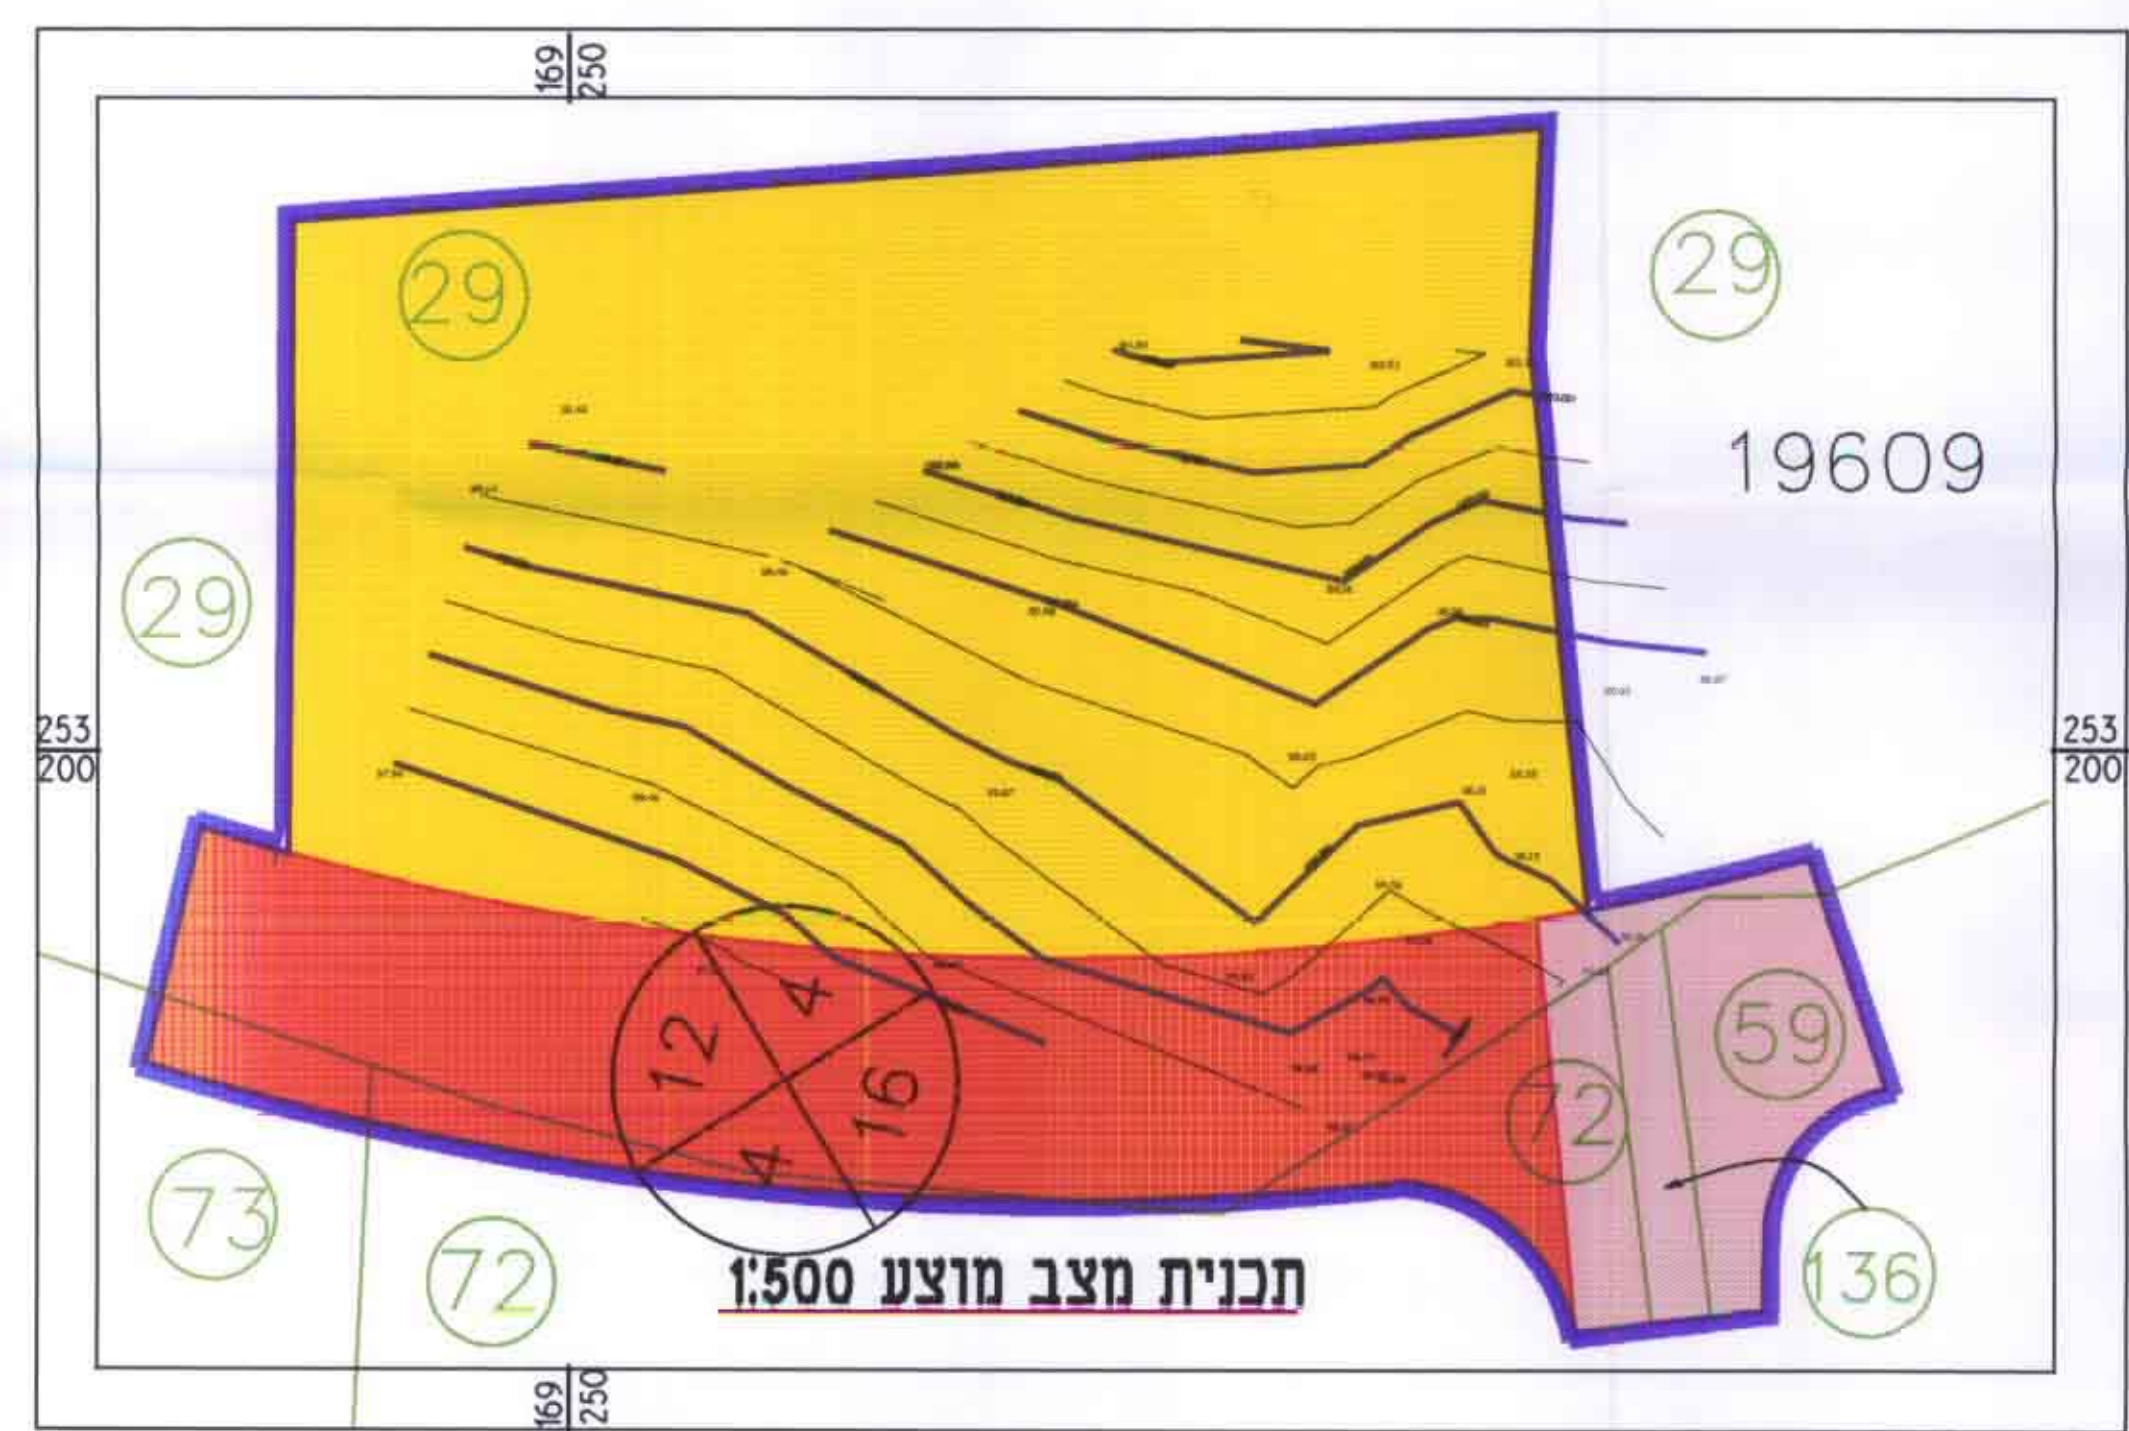

תכנית מצב מוצע 1:500