

15284 - תכנית שיכון ציבורי - 1/18/17 - 1/18/17 - 15284

# טבריה עליית

הוכנה על פי חוק רישום שיכונים ציבוריים  
(הוראת השעה) תשנ"ד - 1964

תכנית מס' 1/12/17




ק.מ. 1:1250

מחוז	: הצפון
נפה	: כנרת
עיר	: טבריה עליית
גוש	: 15284
חלקה	: 26
גוש	: 15284
חלקות	: 82, 81, 85, 62
שטח התכנית	: 62,000 דונם

חוק רישום שיכונים ציבוריים  
הוראת השעה - תשנ"ד - 1964  
ועדת תאום  
אושר בהתאם לחוק הנ"ל  
תאריך: 19.7.83

חתימת תודם ומגיש התכנית: משה ורדי  
חתימת בעל הקרקע: משה מרקס

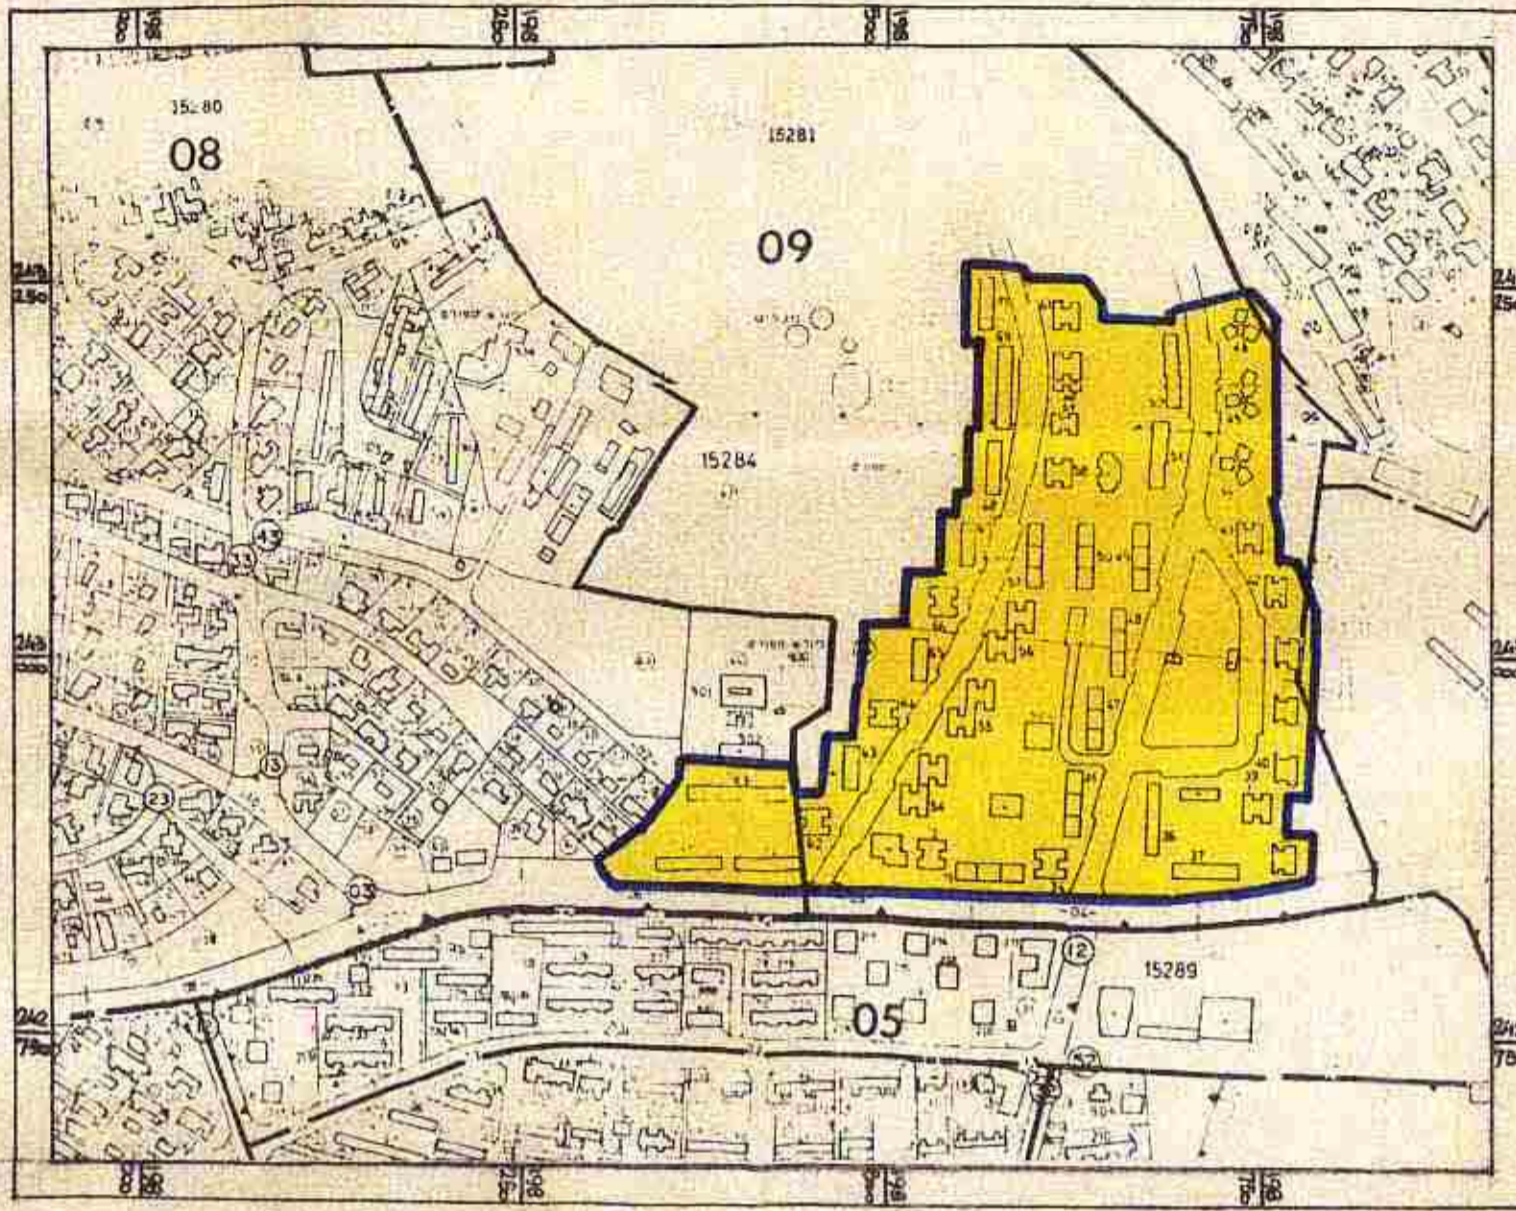

תשיים הסגולה 1:5000

### עבות האזורים והשטחים

שם האזור	מגדש מס'	השטח ב-1%	השטח ב-2%
אזור מגורים	1-40	14,360	25,16
מגרש סחר	800-801	0,940	1,57
מגרש לבנין ציבורי	900-908	40,160	15,35
גן ציבורי (שצפ.)	700-704	42,160	19,81
שטח לא נכלל	600	3,130	5,04
דרכים וחניות ציבוריות		20,000	32,25
דרכים להולכי רגל (שבילים)	750-751	1,250	2,02
סה"כ		62,000	100%

### מקרא:

- גבול התכנית
- אזור מגורים 3-4 קומות
- אזור מגורים 2-3 קומות
- מגרש סחר
- מגרש לבנין ציבורי
- גן ציבורי (שצפ.)
- שטח לא נכלל
- דרכים וחניות ציבוריות
- דרכים להולכי רגל (שבילים)

מבוסס על מפת מדינת ישראל המדידית הממשלתית