

מחוז יבנה
מס' תכנית 1/5616-ג
מס' 3783

בי"ס יסודי במרכז שרותים משגב

תחום שיפוט
מחוז יבנה

מחוז יבנה

מחוז יבנה

מחוז יבנה

מחוז יבנה

תכנית מפורטת מש-מק-5616-1
המחזה שמי לתכנית שבתקן: ג-5616, ג-8878

גוש	חלקי חקנות	חלקות
19816	5, 7	

בעל הקרקע : מנהל מקרקעי ישראל - מחוז צפון
קרית הממשלה וצרת עילית ואחרים
טל: 06-6558211, פקס: 06-6560521

מגיש התכנית : מועצה אזורית משגב
ד.ב. משגב, 20179
טל: 04-9902311, פקס: 04-9902315

מתכנן : יעד אדריכלים ומתכנני ערים בע"מ
מחשב יעד, 20155
טל: 04-9902215, פקס: 04-9909990

ק.מ. 1 : 1250

ריכוז שטחים לפי שימושים

טבלת שימושי קרקע - מצב מוצע			טבלת שימושי קרקע - מצב קיים		
יעוד	שטח בדונם	מספר שטח התוכנית	יעוד	שטח בדונם	מספר שטח התוכנית
מבני ציבור	21.15	100.00%	מבני ציבור	12.03	56.88%
סח"כ שטח התוכנית	21.15	100%	אזור חקלאי	9.12	43.12%
			סח"כ שטח התוכנית	21.15	100%




מקרא סימונים

	מבני ציבור
	אזור חקלאי
	גבול תכנית המוצעת
	גבול תכנית קיימת
	גבול גוש
	גבול חלקה

יעד אדריכלים
ומתכנני ערים ונוף
בע"מ
2.99

תחילת-חליפ' מערכות גאוגרפיות מתקדמות

תחילת-חליפ' מערכות גאוגרפיות מתקדמות

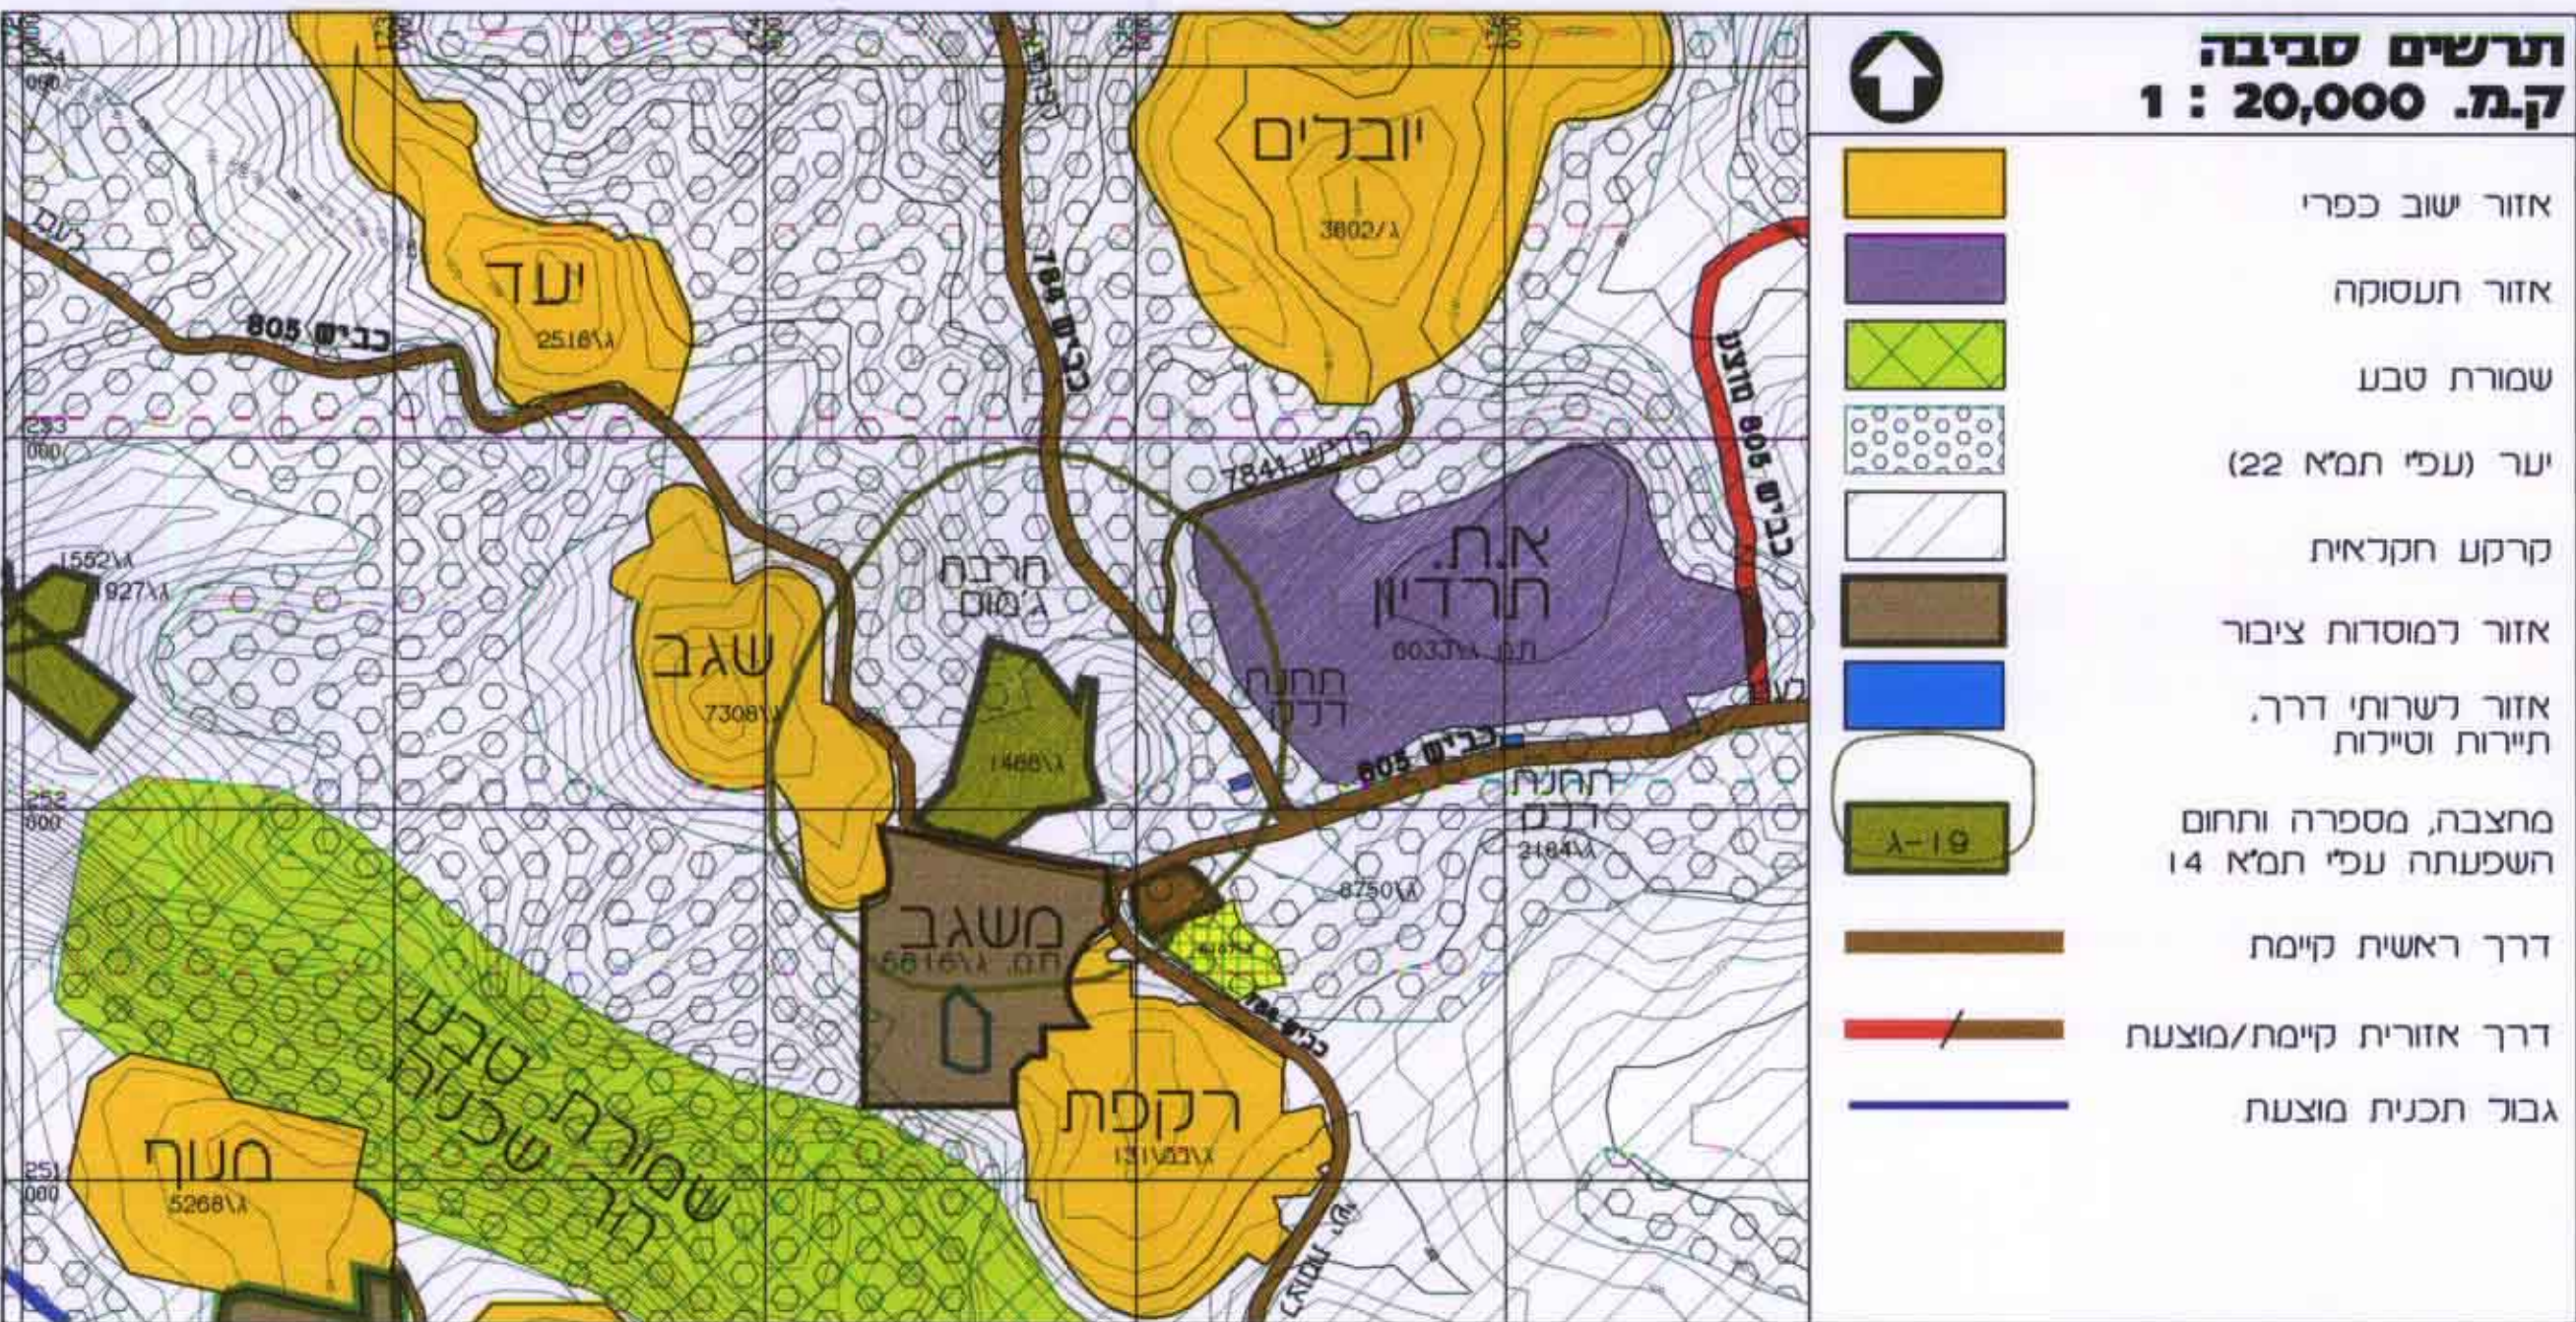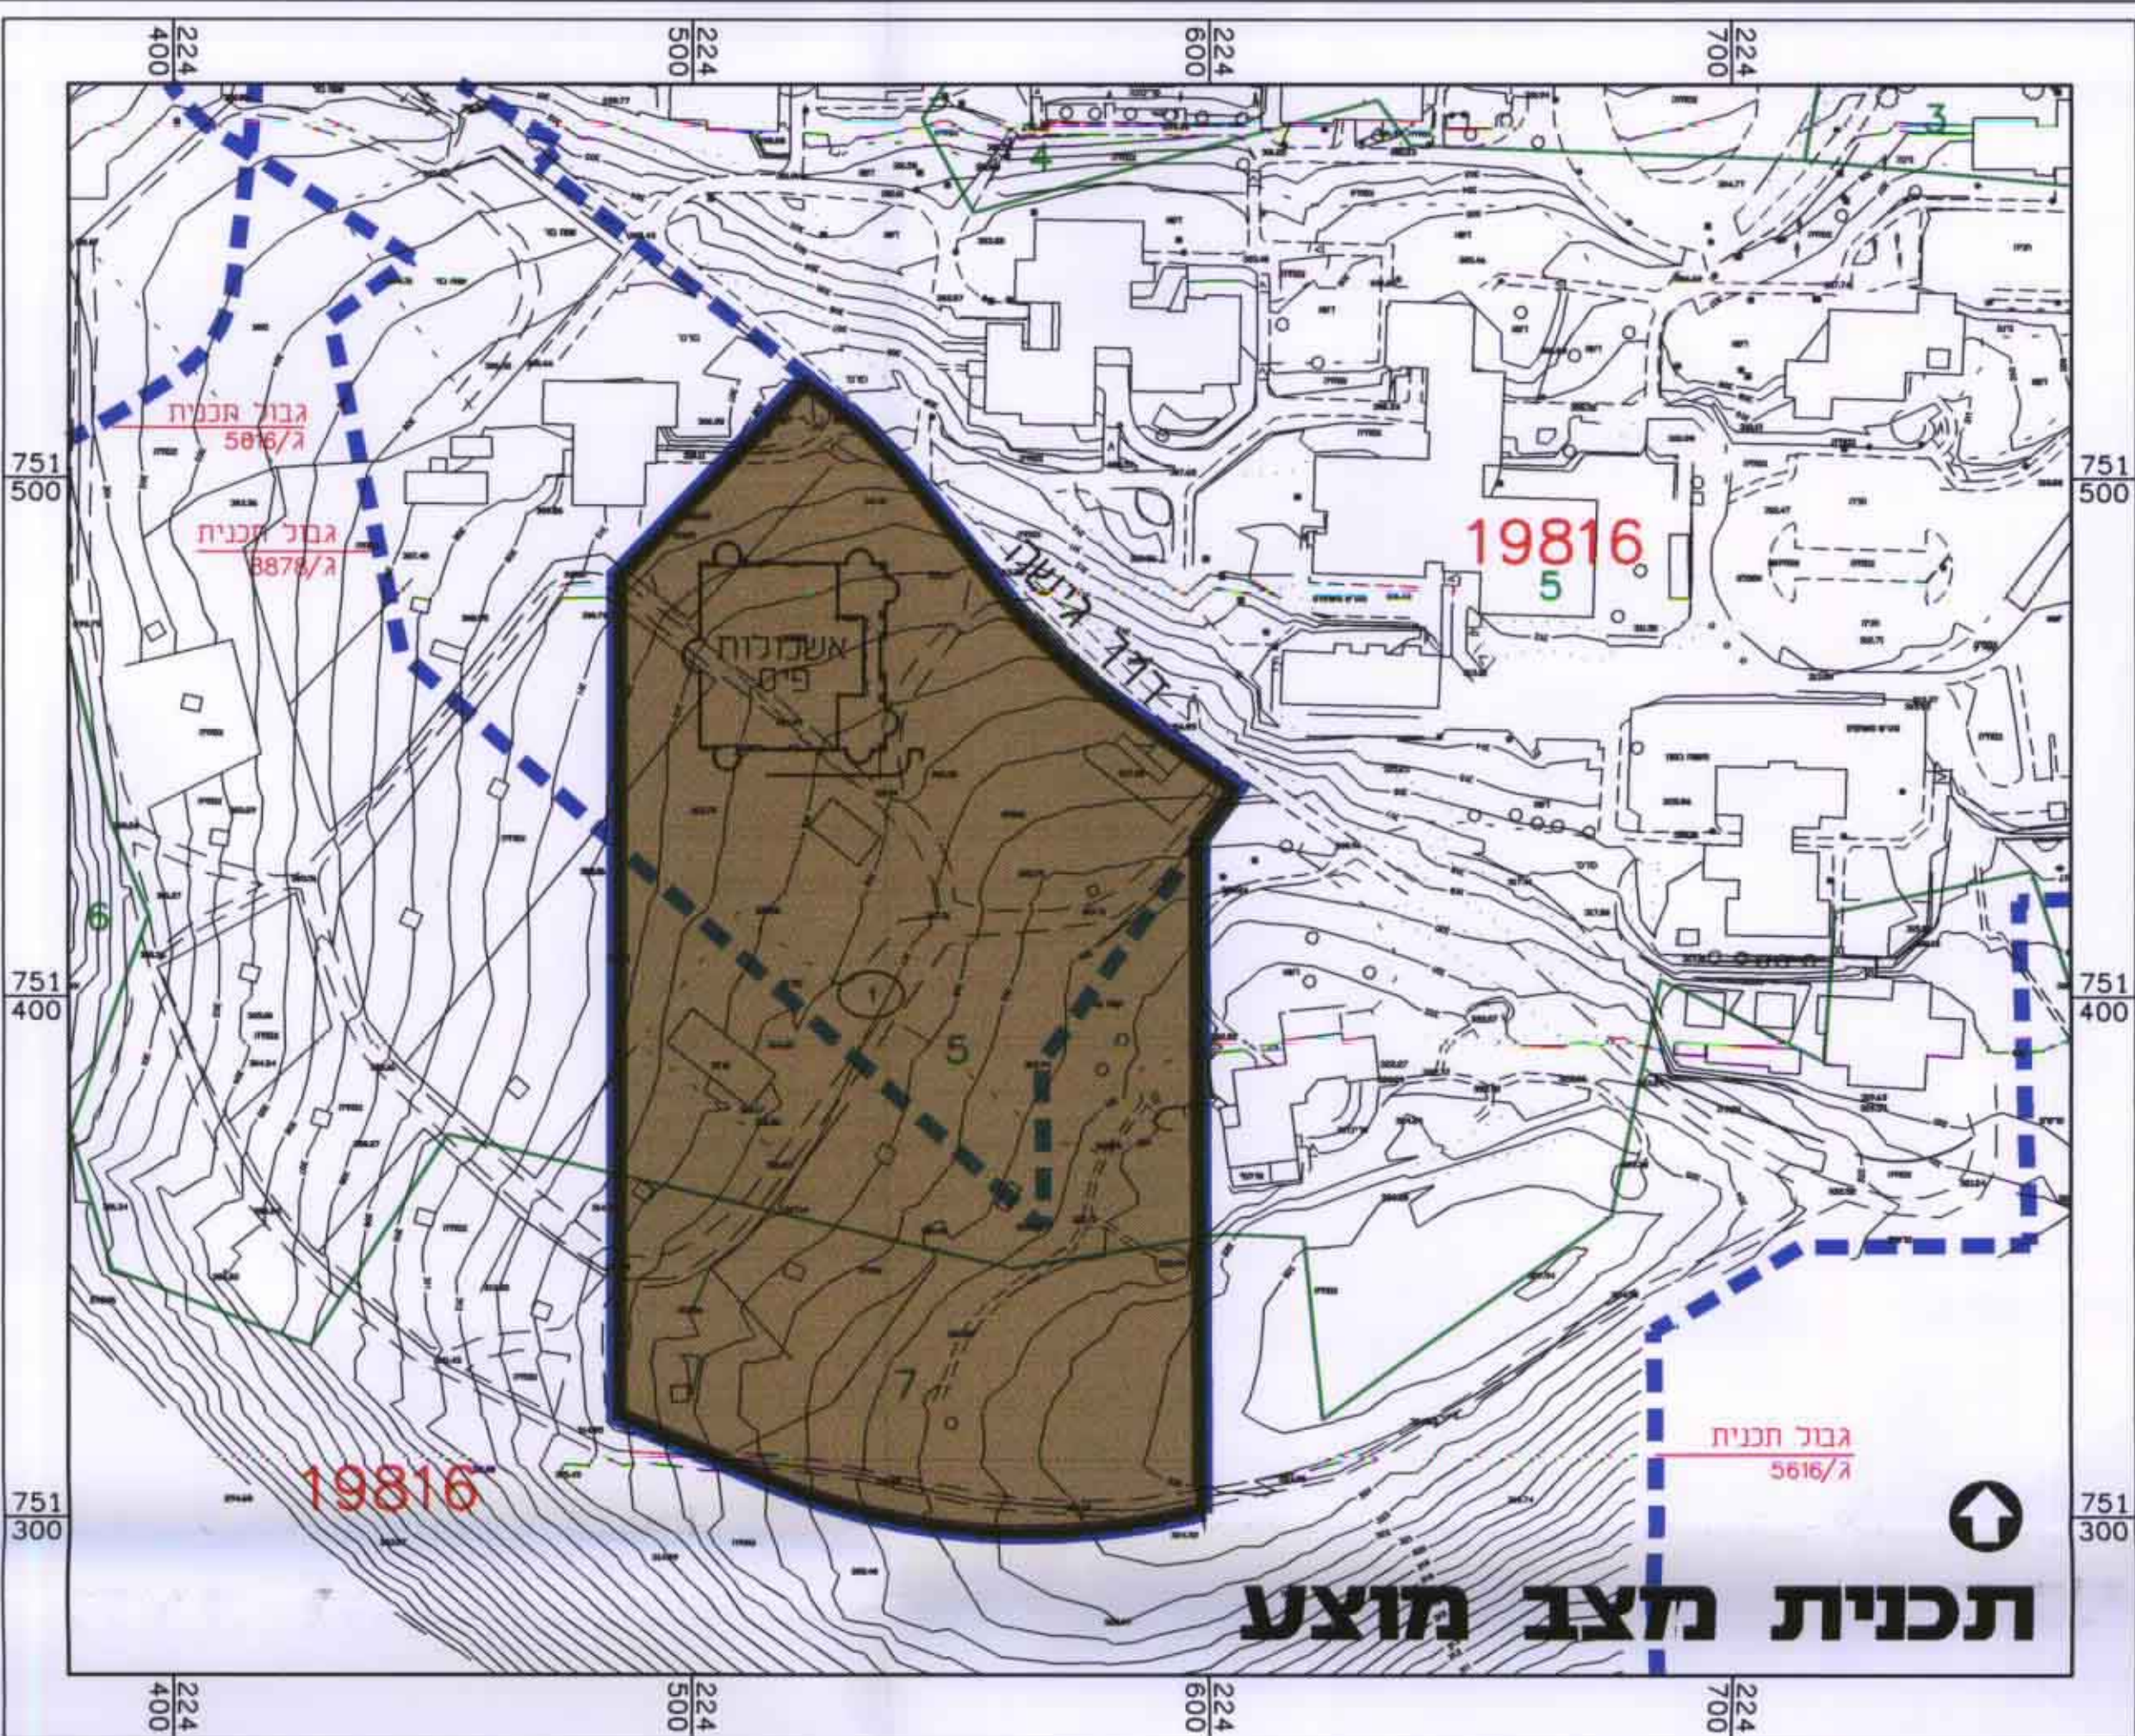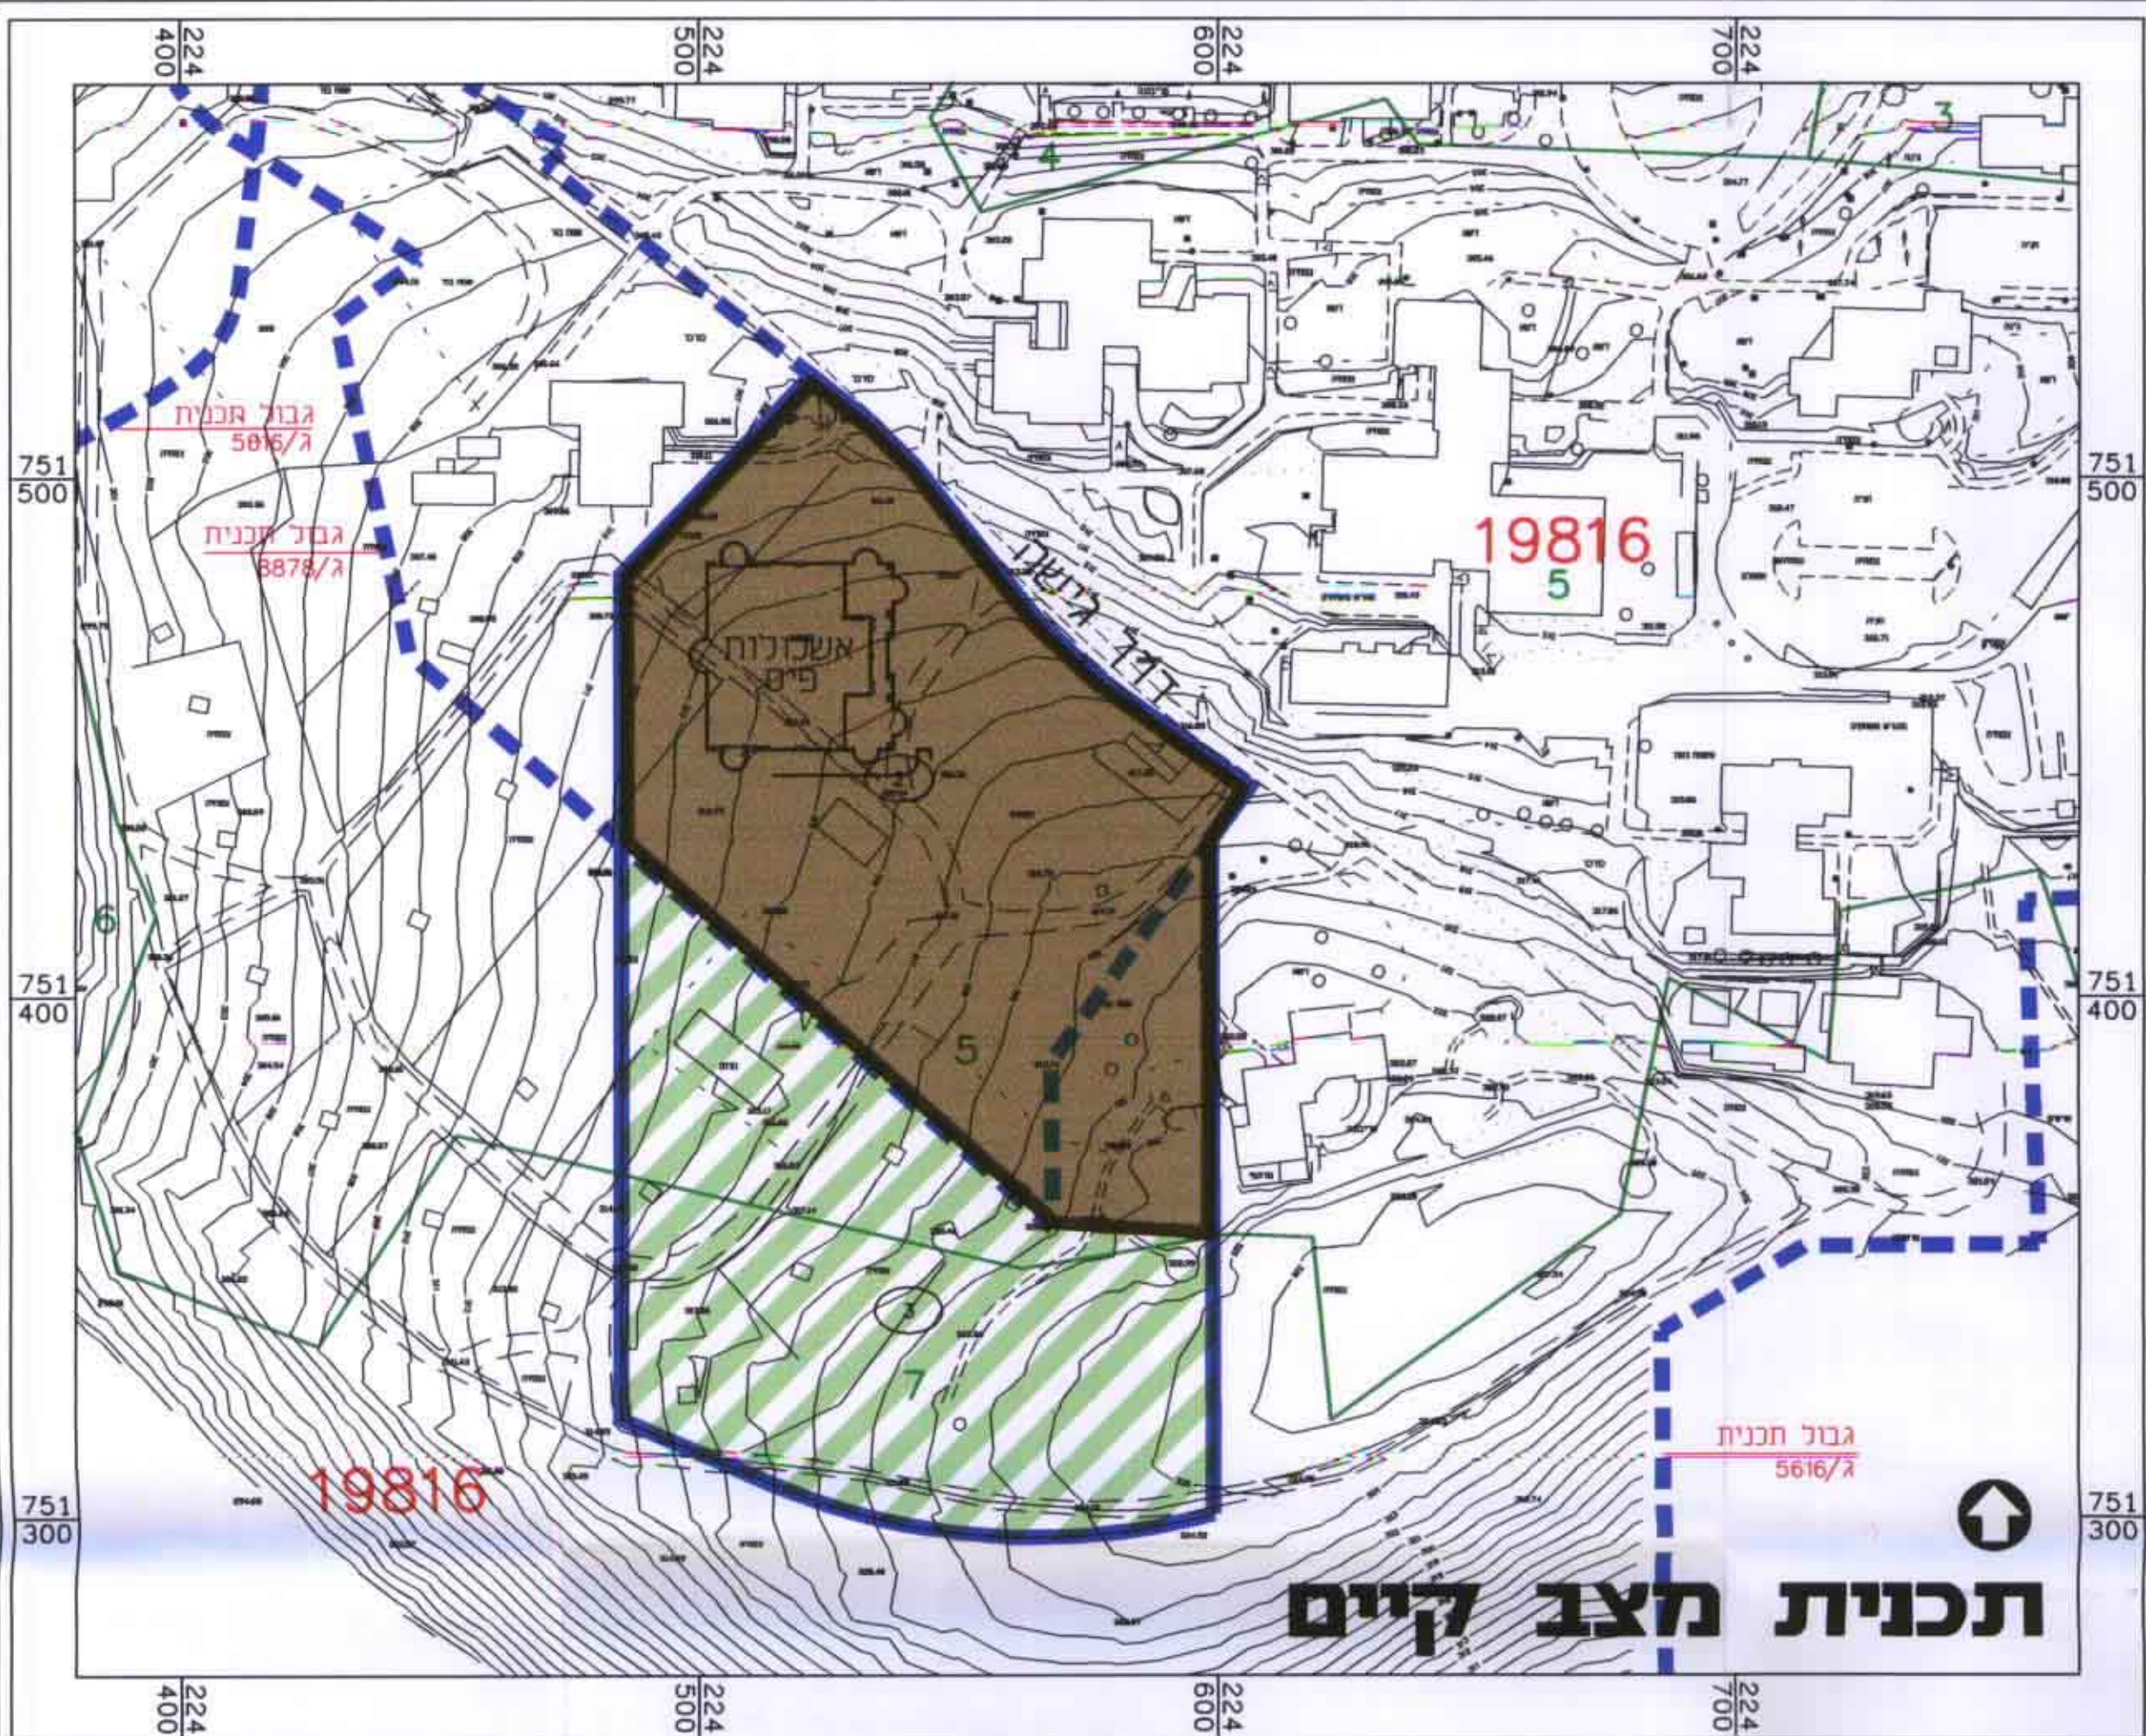

ועדה מקומית
אשר תכנית מס' 1/5616-ג
הועדה המקומית החליטה לאשר את התכנית
בשיעור מס' 85.99 ביום 3.5.99
סמנכ"ל תכנון

ועדה מקומית
הפקדת תכנית מס' 1/5616-ג
הועדה המקומית החליטה להפקיד את התכנית
בשיעור מס' 85.99 ביום 7.12.98
סמנכ"ל תכנון

הודעה על אישור תוכנית מס' 1/5616-ג
מחשבה בלוקוס מרשמים מס' 4334
מיום 30.6.99

מיום 30.5.99
מיום 28.5.99
מיום 2.6.99

רשימת על הפקדת תוכנית מס' 1/5616-ג
מחשבה בלוקוס מרשמים מס' 4334
מיום 30.6.99

מיום 19.2.99
מיום 19.2.99
מיום 24.2.99