

מ"מ 2299/6 תכנית 16 ת"מ

מחוז הצפון

מרחב תכנון מקומי - הגליל המזרחי

תכנית מס' 2299

הנקראת: יעוד קרקע לבית קברות - במגאר

קנה מדה 1:2500

המקום: ראס אל-כאביה - מגאר

גוש 15609: חלקה 5 (חלק) וחלקים מחלקות 2, 3, 6, 7  
 גוש 15619: חלקים מחלקות 14, 15, 16, 24  
 יזום התכנית: המועצה המקומית - מגאר


יעוד התכנית: ארכיטקט אל. נחלה - נצרת י"י  
 נצרת, רח' קזנובה 4 טל. 55792

שטח התכנית: 6066 מ"ר  
 חתימות: יזמי התכנית: *[Signatures]*

עורך התכנית: אילי נחלה - ארדניל  
 בעל הקרקע: *[Signature]*


תאריך: 27.1.1975

חוק התכנון והבניה תשכ"ה-1965  
 תכנית מס' 2299  
 18.9.79

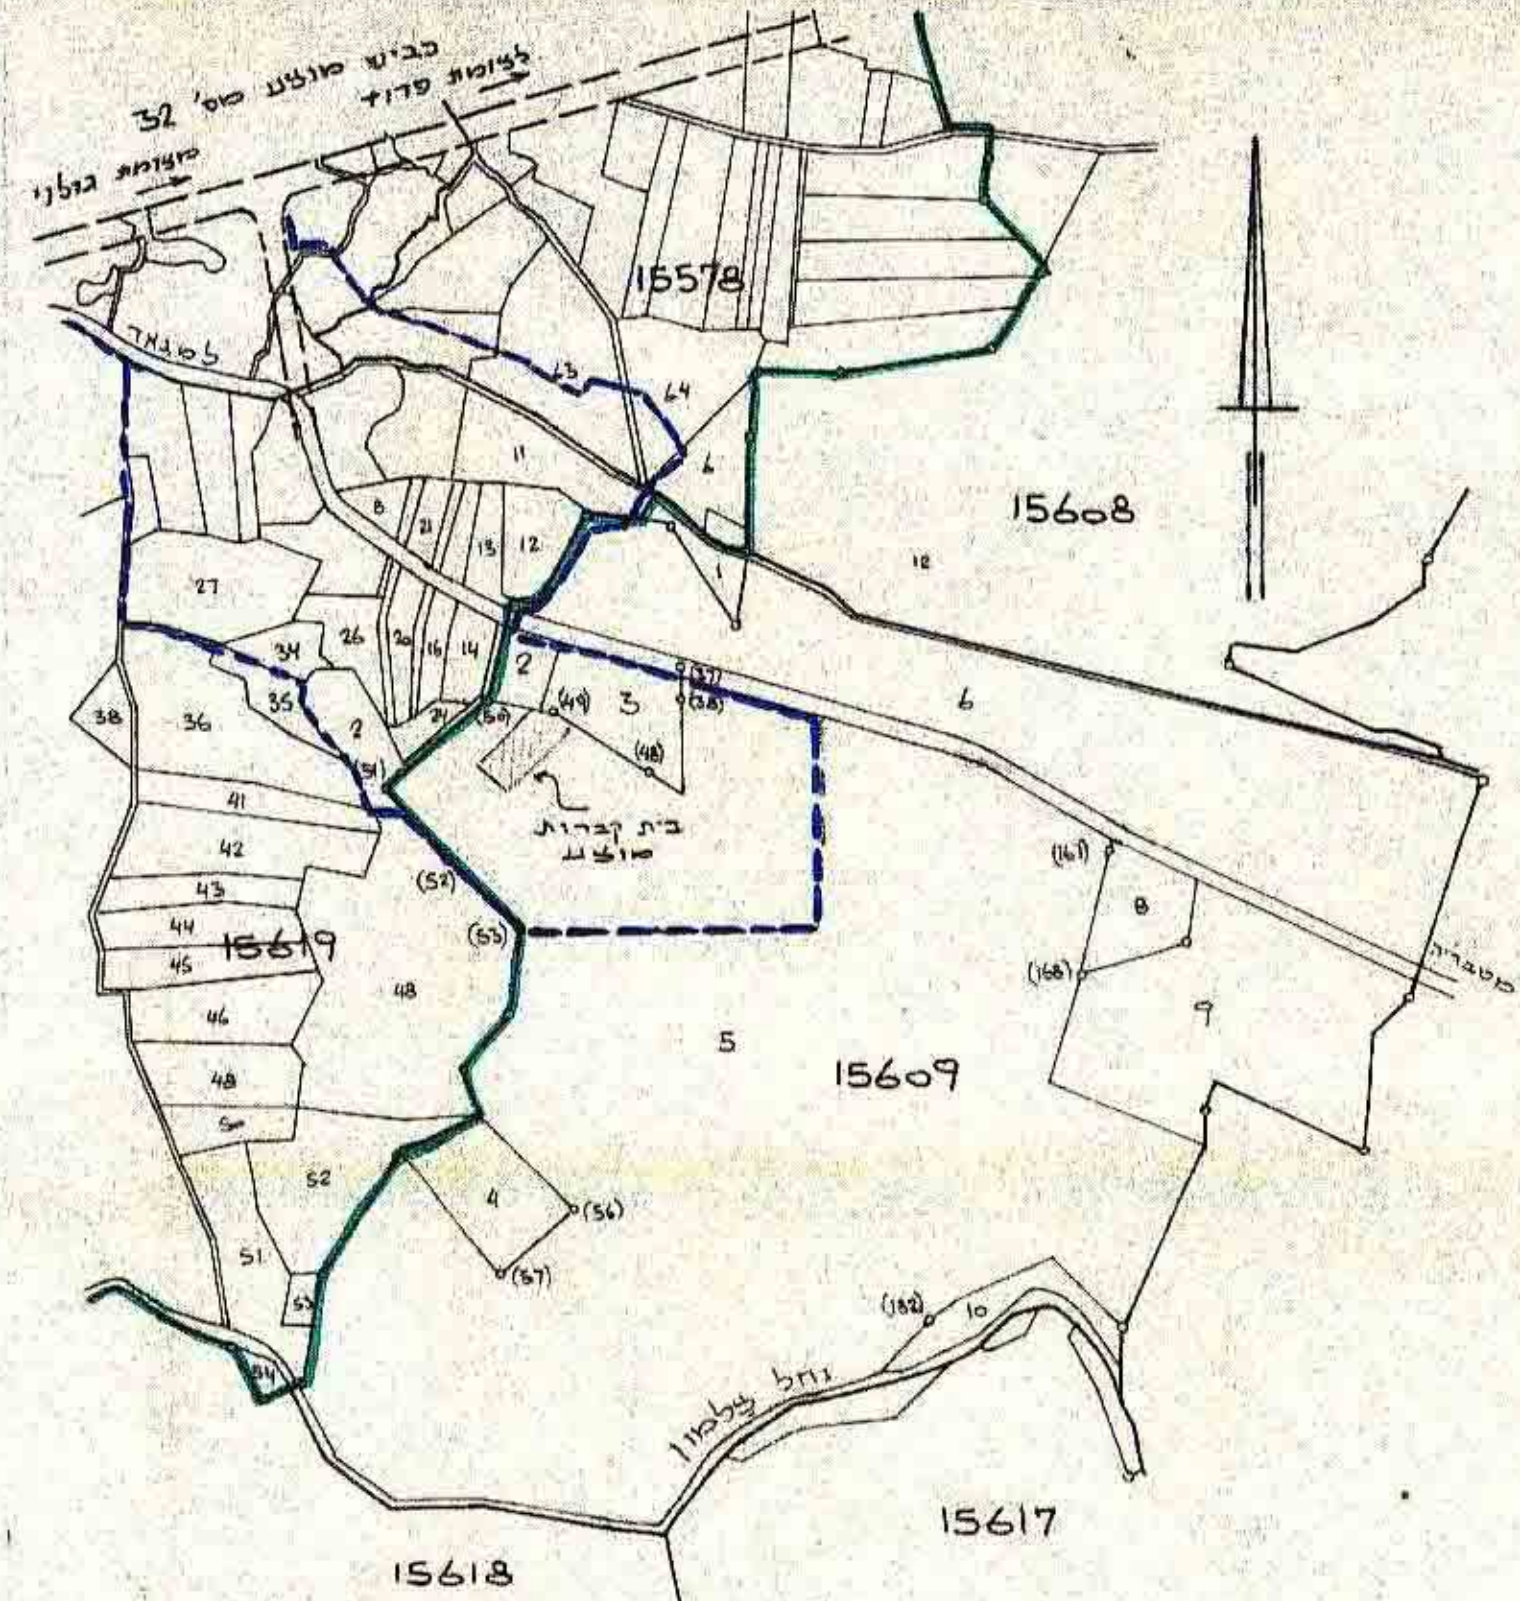

מסודר הפנים  
 חוק התכנון והבניה תשכ"ה-1965  
 מחת: 1975  
 מרחב תכנון מקומי  
 תכנית מס' 2299  
 הועדה המחוזית בשיבתה ה' 4/80  
 מיום החליטה לתת רשיון לחב"ת הנזכרת לעיל 24.3.80  
 סגן מנהל כללי לתכנון: *[Signature]*

מסודר הפנים  
 חוק התכנון והבניה תשכ"ה-1965  
 מחת: 1975  
 מרחב תכנון מקומי  
 תכנית מס' 2299  
 הועדה המחוזית בשיבתה ה' 4/80  
 מיום החליטה לתת רשיון לחב"ת הנזכרת לעיל 24.3.80  
 סגן מנהל כללי לתכנון: *[Signature]*

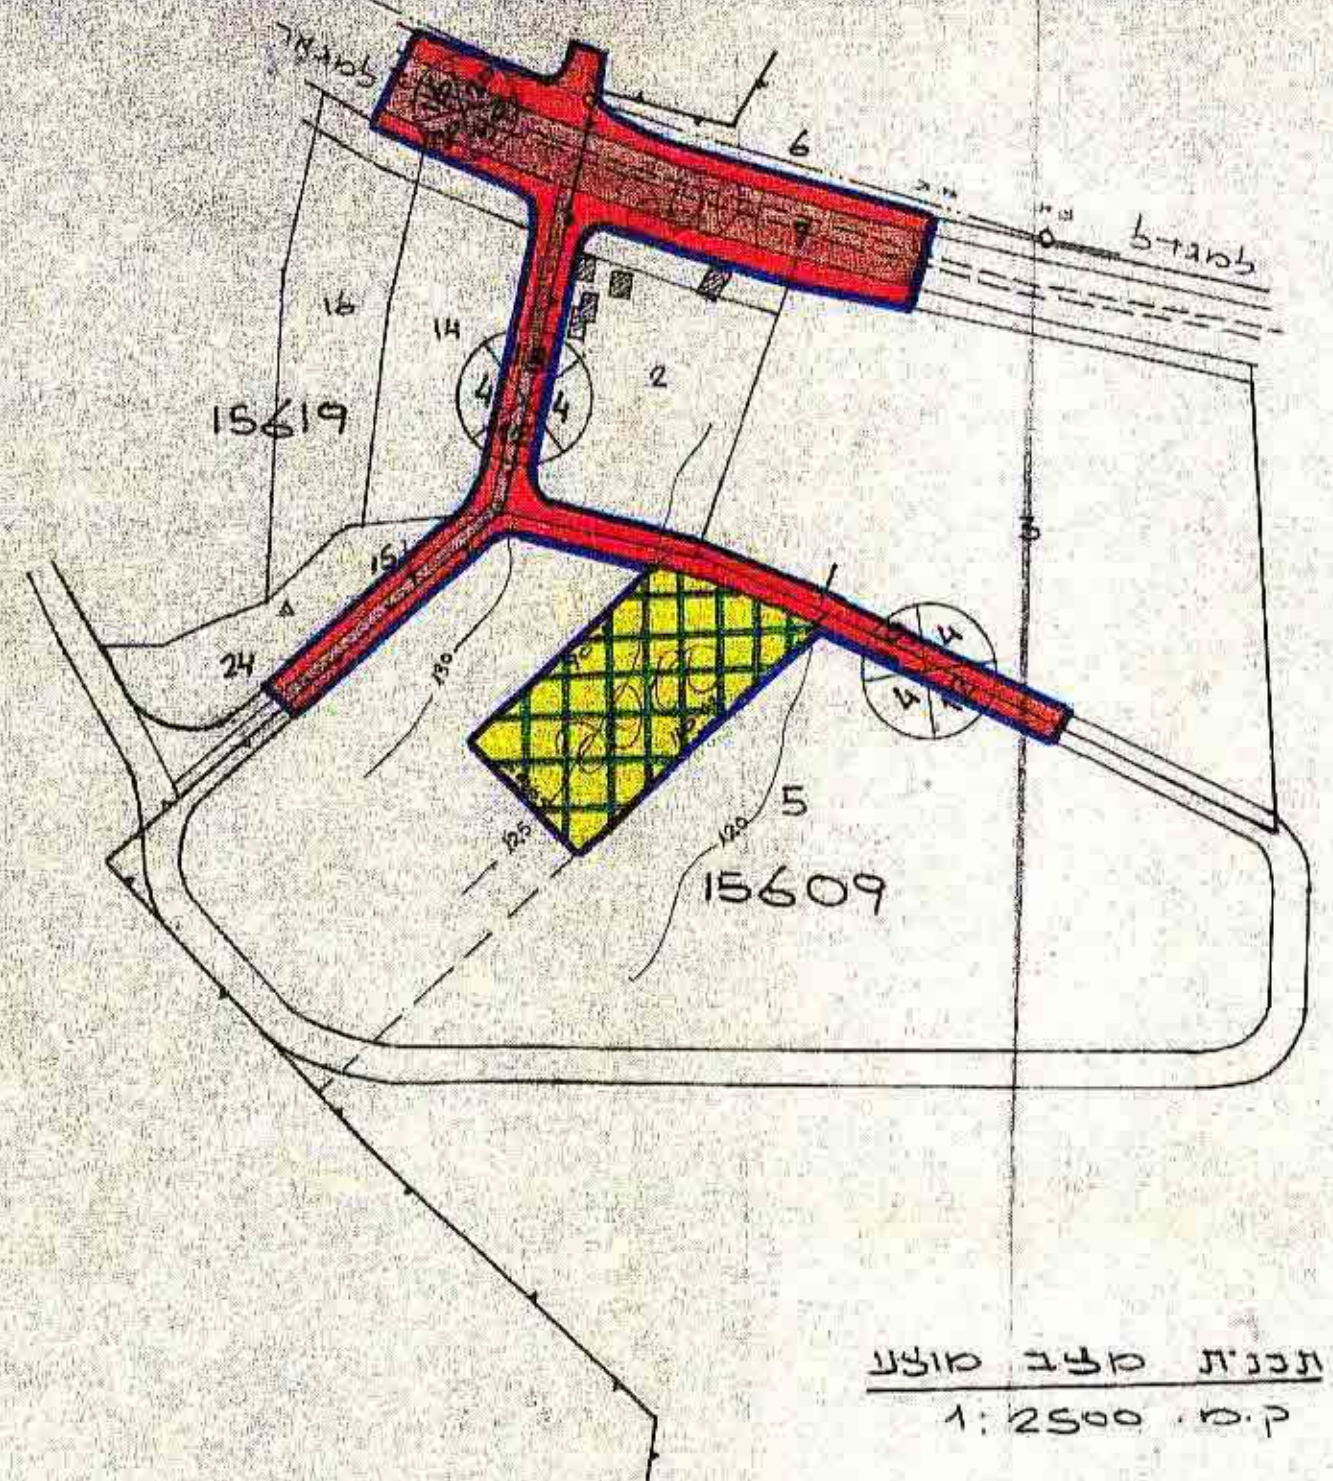

תכנית מס' 16 ת"מ  
 ק.מ. 1:2500

שטח במ"מ	סקרא
גבול התכנית	
תחום שפוט סגאר	
גבול ת. סגאר - סגאר	
דרך מאושרת/קיימת	
דרך מועצה/הרובה לדרך	
מספר הדרך	
סלוחי בניה מינמליים	
רוחב הדרך	
שטח מיועד לבית קברות 5000	