


מחוז הצפון
מרחב תכנון מקומי הגליל המזרחי
תכנית מפורטת מס'
חלוקת מגרשים בכפר מיסוד

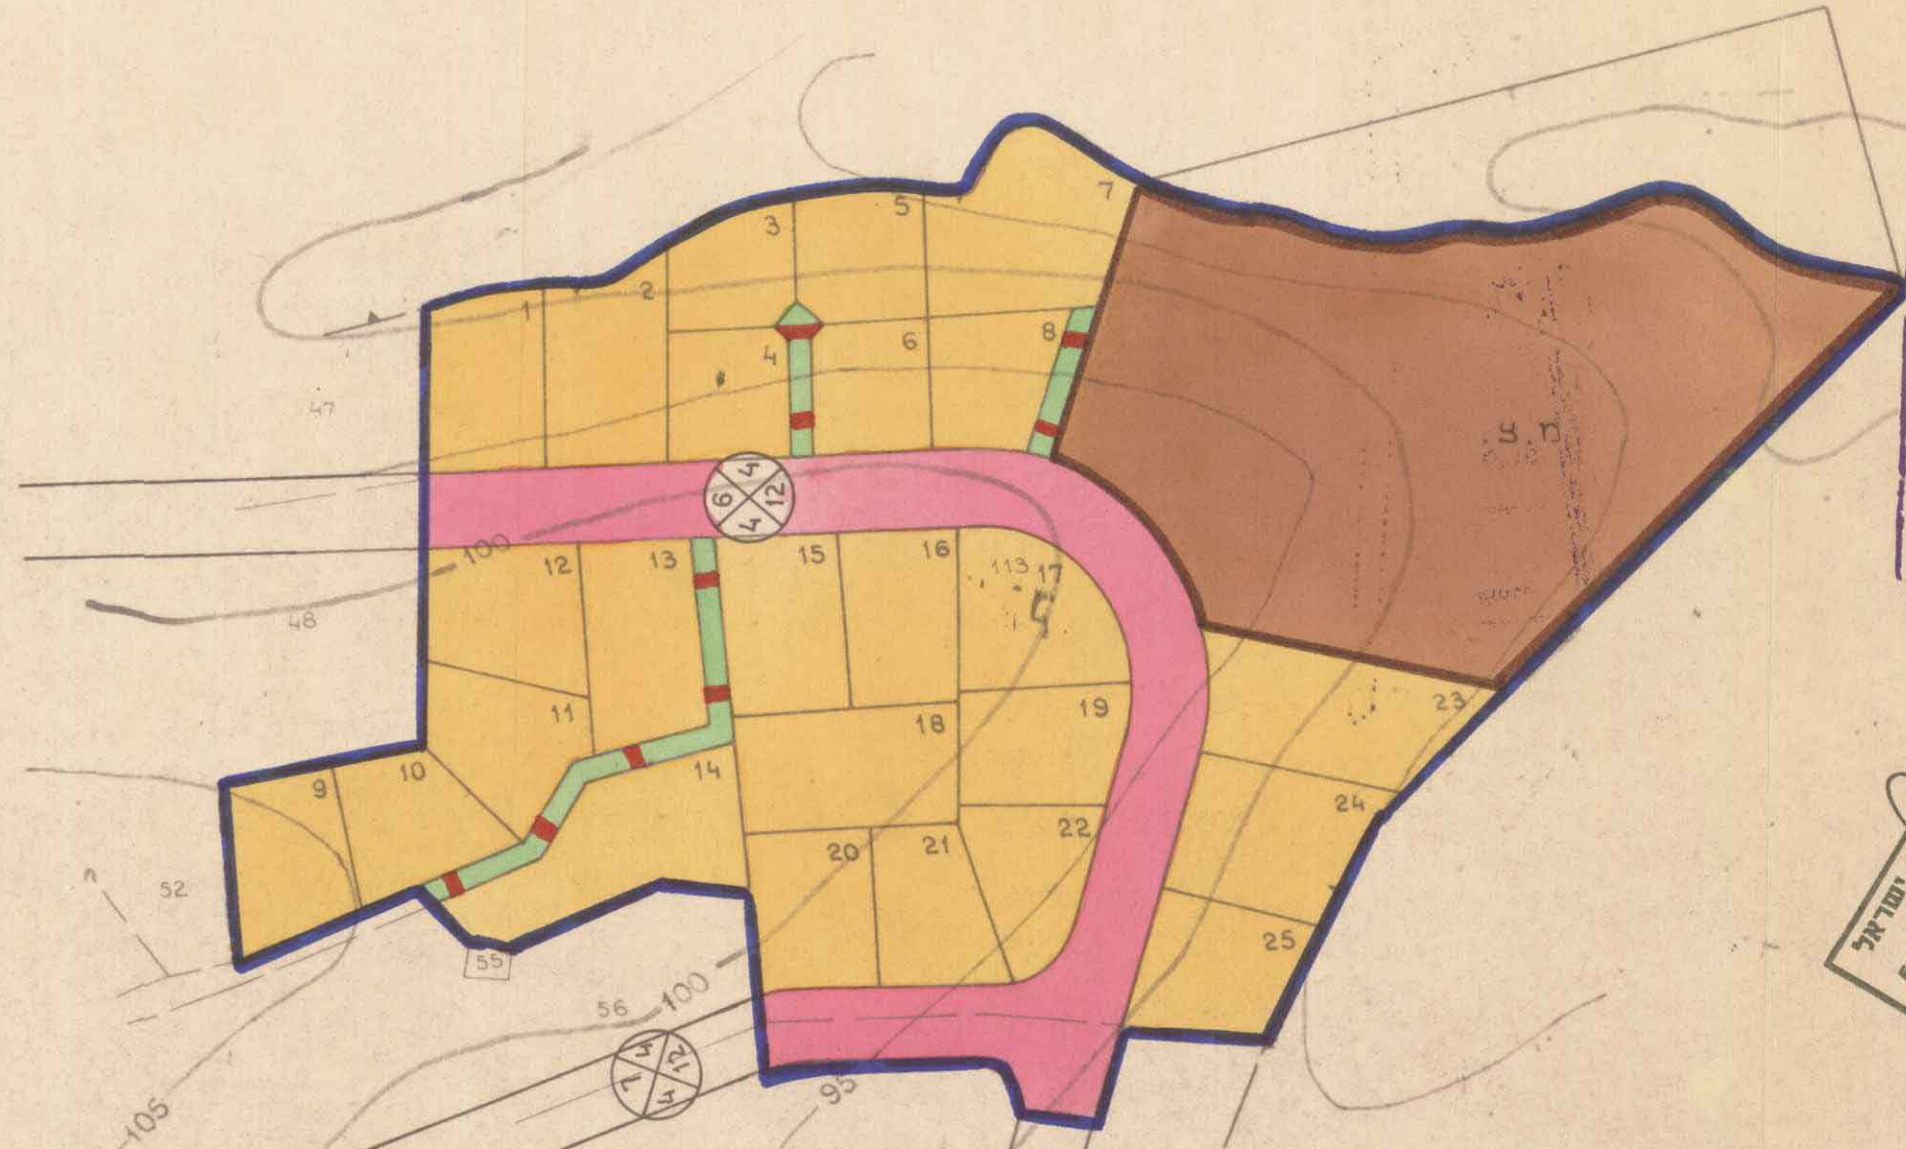

חוק התכנון והבניה תשכ"ה
הועדה המקומית לתכנון ולבניה
הגליל המזרחי
תכנית מס' 3530
הועברה לועדה המחוזית לתכנון ולבניה עם
הסלצה למתן חוקף בתאריך 8.5.80
מחננס הועדה יושב ראש הועדה

ק.מ. 1250
נפת : יזרעאל
גוש : 22521
חלקה : 113
שטח התכנית : 25.500 ד


מיון מס' 680
וצרתי לרשמי ת.ה.י. 680

בעל הקרקע : מינהל מקרקעי ישראל
עורך התכנית : מינהל מקרקעי ישראל
יוזם התכנית : מינהל מקרקעי ישראל

מס' תכנית מס' 3530
מס' חלקה 113
מס' גוש 22521
מס' נפת 10899

שטח מגורים א'
שטח לבניני ציבור
דרך מוצעת
דרך להוסכת מהדגל
מספר הדרך
מרווח בניה
רוחב הדרך
גבול גוש
גבול חלקה
גבול התכנית

משרד הפנים
חוק התכנון והבניה תשכ"ה-1965
מס' תכנית 3530
מס' חלקה 113
מס' גוש 22521
מס' נפת 10899
יושב ראש הועדה

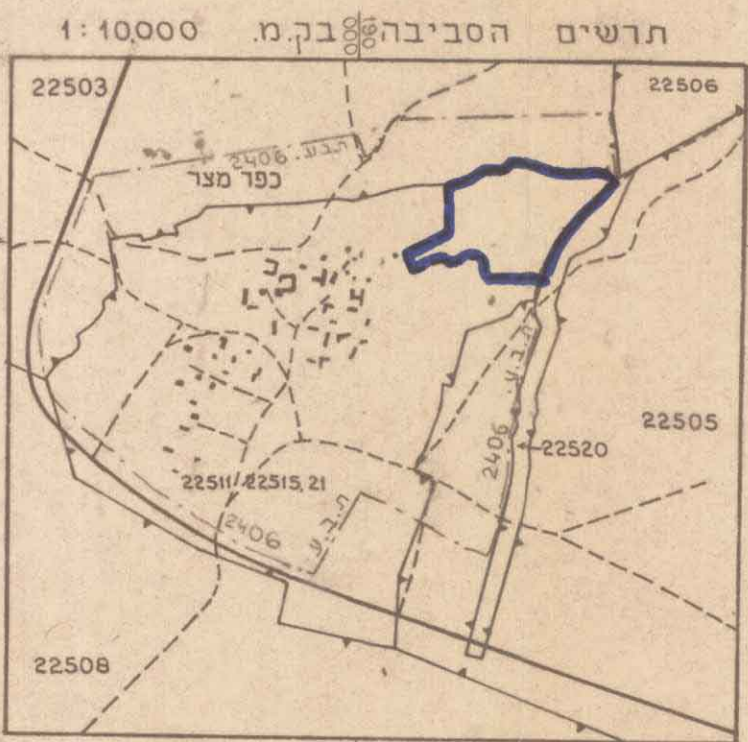

תאור	שטח	%
שטח מגורים א'	14.830	58.2
שטח לבניני ציבור	7.450	29.2
דרכים	3.220	12.6
סה"כ	25.500	100.0

מס' תכנית 3530/23

תאריך	מחננס	שם
10.8.78	א.א.	טובה אואט
10.8.1978	א.א.	טובה אואט
10.8.78	א.א.	טובה אואט

228
125

228
000

227
850

228
000

190

190
125

190
250

190
000

190
375

190