


חתימות של התועות
 תרשים סביבה - קני"מ: 1:10000

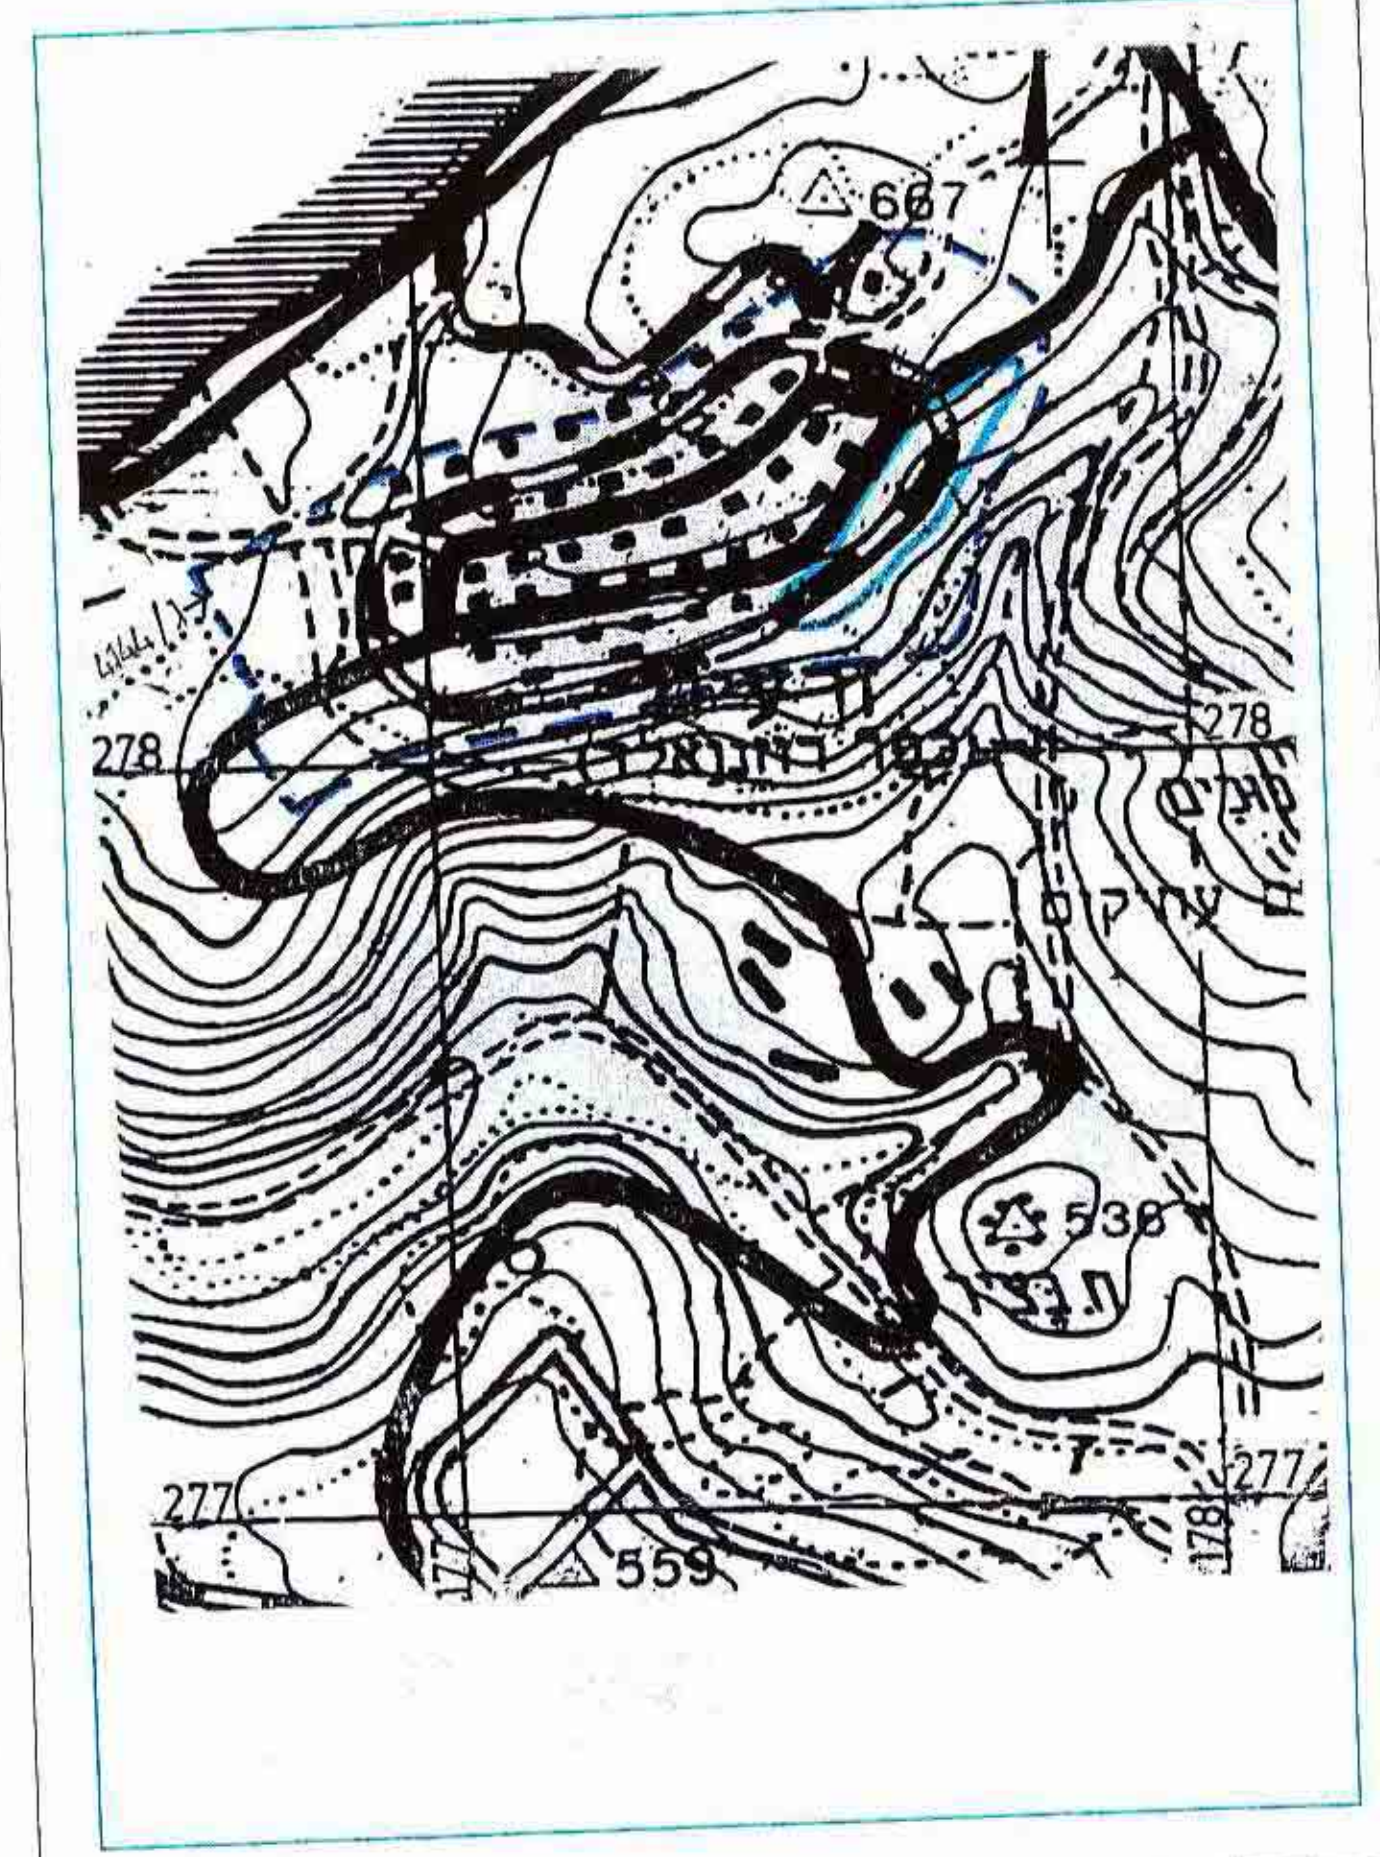

זרעית
 קני"מ: 1:1250
 תאריך: 6.18.1999
 גוש: 19859
 חלק: 10, 11, 12, 13, 14, 15, 16, 17, 18, 19, 20, 21, 22, 23, 24, 25, 26, 27, 28
 גוש: 19860
 חלק: 1, 2, 3, 4, 5, 6, 7, 8, 9, 10, 11, 12, 13, 14, 15, 16, 17, 18, 19, 20, 21, 22, 23, 24, 25, 26, 27, 28

הזום הסוכנות היהודית בא"י - מחלקה לפיתוח ובלתי-עבודות - **דני פריאל** - יועץ
 מעב. הקרקע מנהל מקרקעי ישראל - מחוז הצפון, קרית הממשלה, נצרת עילית
 מספר יתרות דיוח: 26
 עורכי התכנית: ד"ר אנוס - ברור ארדיכיים
 ת.ד. 6324 חיפה 3062

מסד

שטח	שטח	שטח	שטח
בד' קיים	בד' מוצע	בא' מוצע	בא' מוצע
7.1	20.2	8.2	2.8
6.7	19.5	6.7	6.7
5.5	15.0	-	-
12.2	35.6	10.6	20.9
-	-	1.5	4.4
34.3	100.0	34.3	100.0

אזור חגורים
 שטח פרטי פתוח
 שטח רחובני ציבורי
 אזור לתכנון משק כפר טיפוסי
 דרך קיימת או נמשחת
 דרך מוצעת

דבנה הירוקה
 גבול גוש
 מספר גוש
 גבול חלקה
 מספר חלקה
 גבול חלקים
 מספר חלקים
 גבול תכנית או 4144
 גבול תכנית מוצעת
 דרך בביטול
 מספר דרך
 קו בנין
 רוחב דרך

משרד הפנים מחוז הצפון
 תחום התכנון והבניה תשכ"ח - 1965
 אישור תכנית מס' **1037/2**
 הועדה המקומית לתכנון ולבניה
 מיום: **29.9.99**
 החליטה להסכים
 על הפקדת התכנית הנקובה לעיל
 לטעם רושם היעוץ