



מ.א. 10394/2
 משרד הפנים מחוז הצפון
 תוק התכנון והבניה תשכ"ז - 1968
הפקדת תכנית מס. 10394/2
 הועדה המחוזית לתכנון ולבניה החליטה
 ביום 29.10.98 להפקיד את התכנית.
 יו"ר הוועדה המחוזית

חופי ג.י.ט.כ מרכז לצילום אובנולו ומפוא בצבע 06-6540243
 1998-11-10 09:55:39.40 | HPB3 750C | scaling=100


חופי ג.י.ט.כ מרכז לצילום אובנולו ומפוא בצבע 06-6540243
 1998-10-15 13:15:17.84 | HPB3 750C | scaling=100

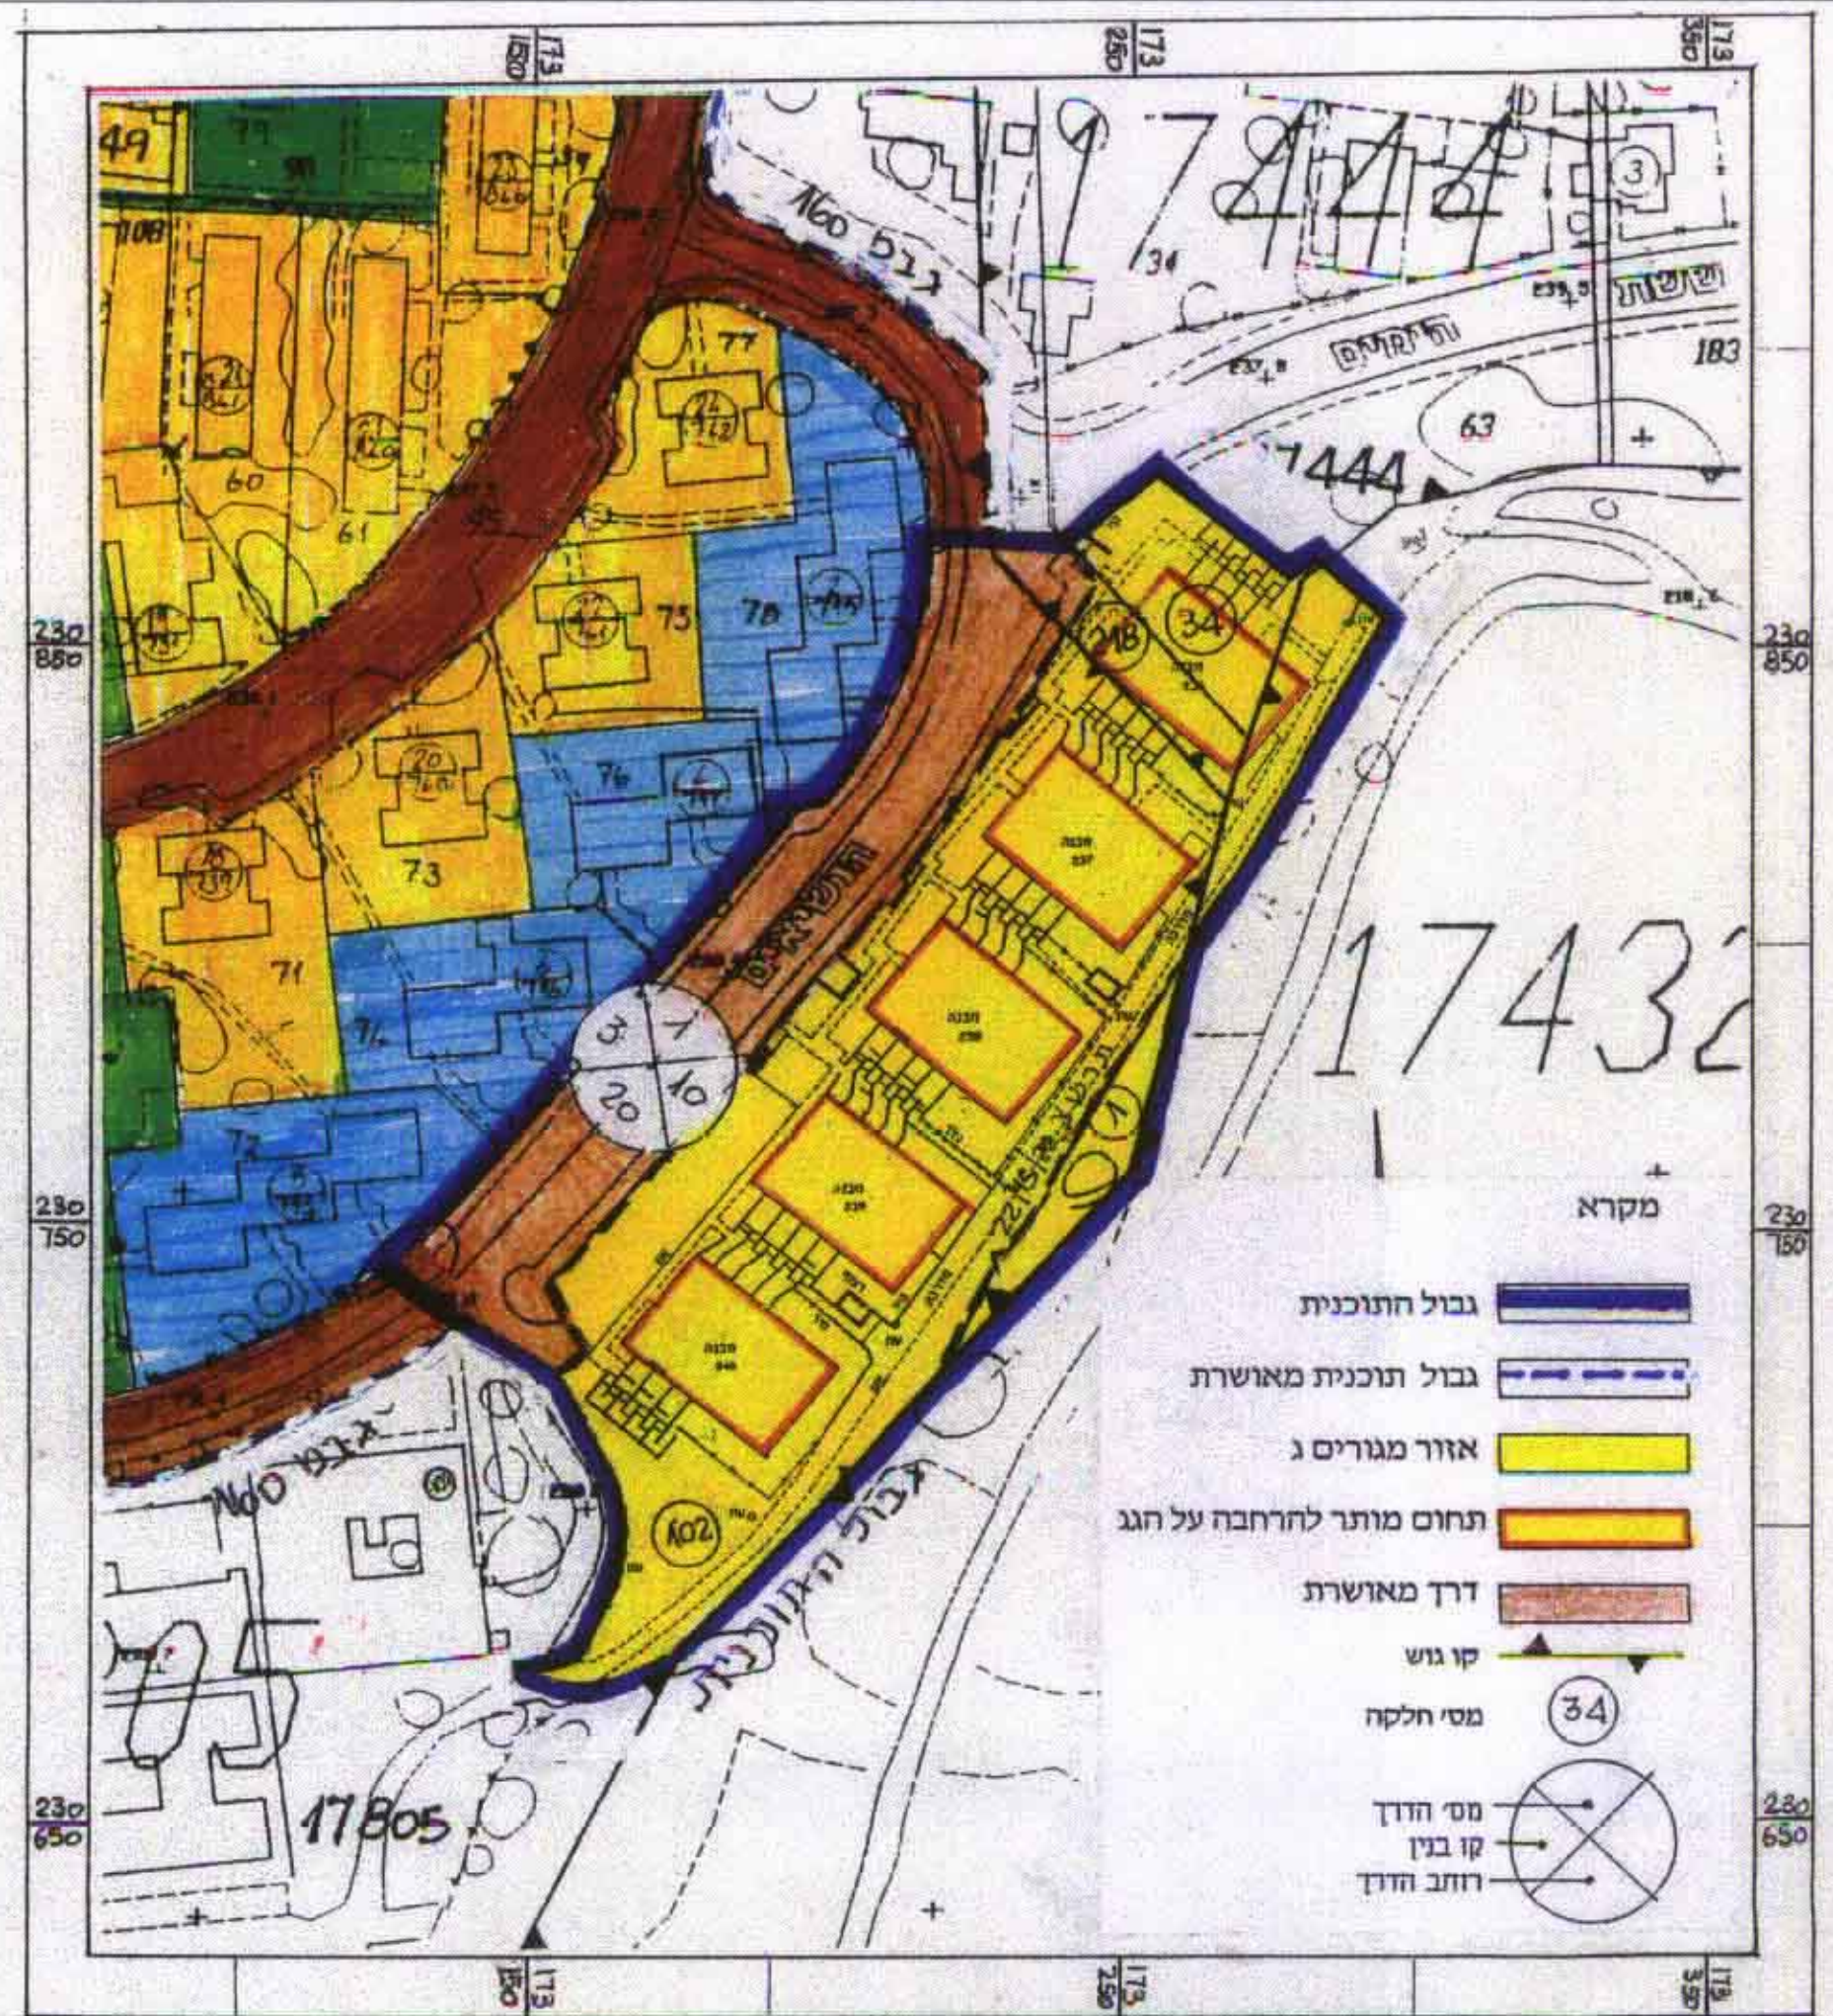

מצב מוצע 1:1250

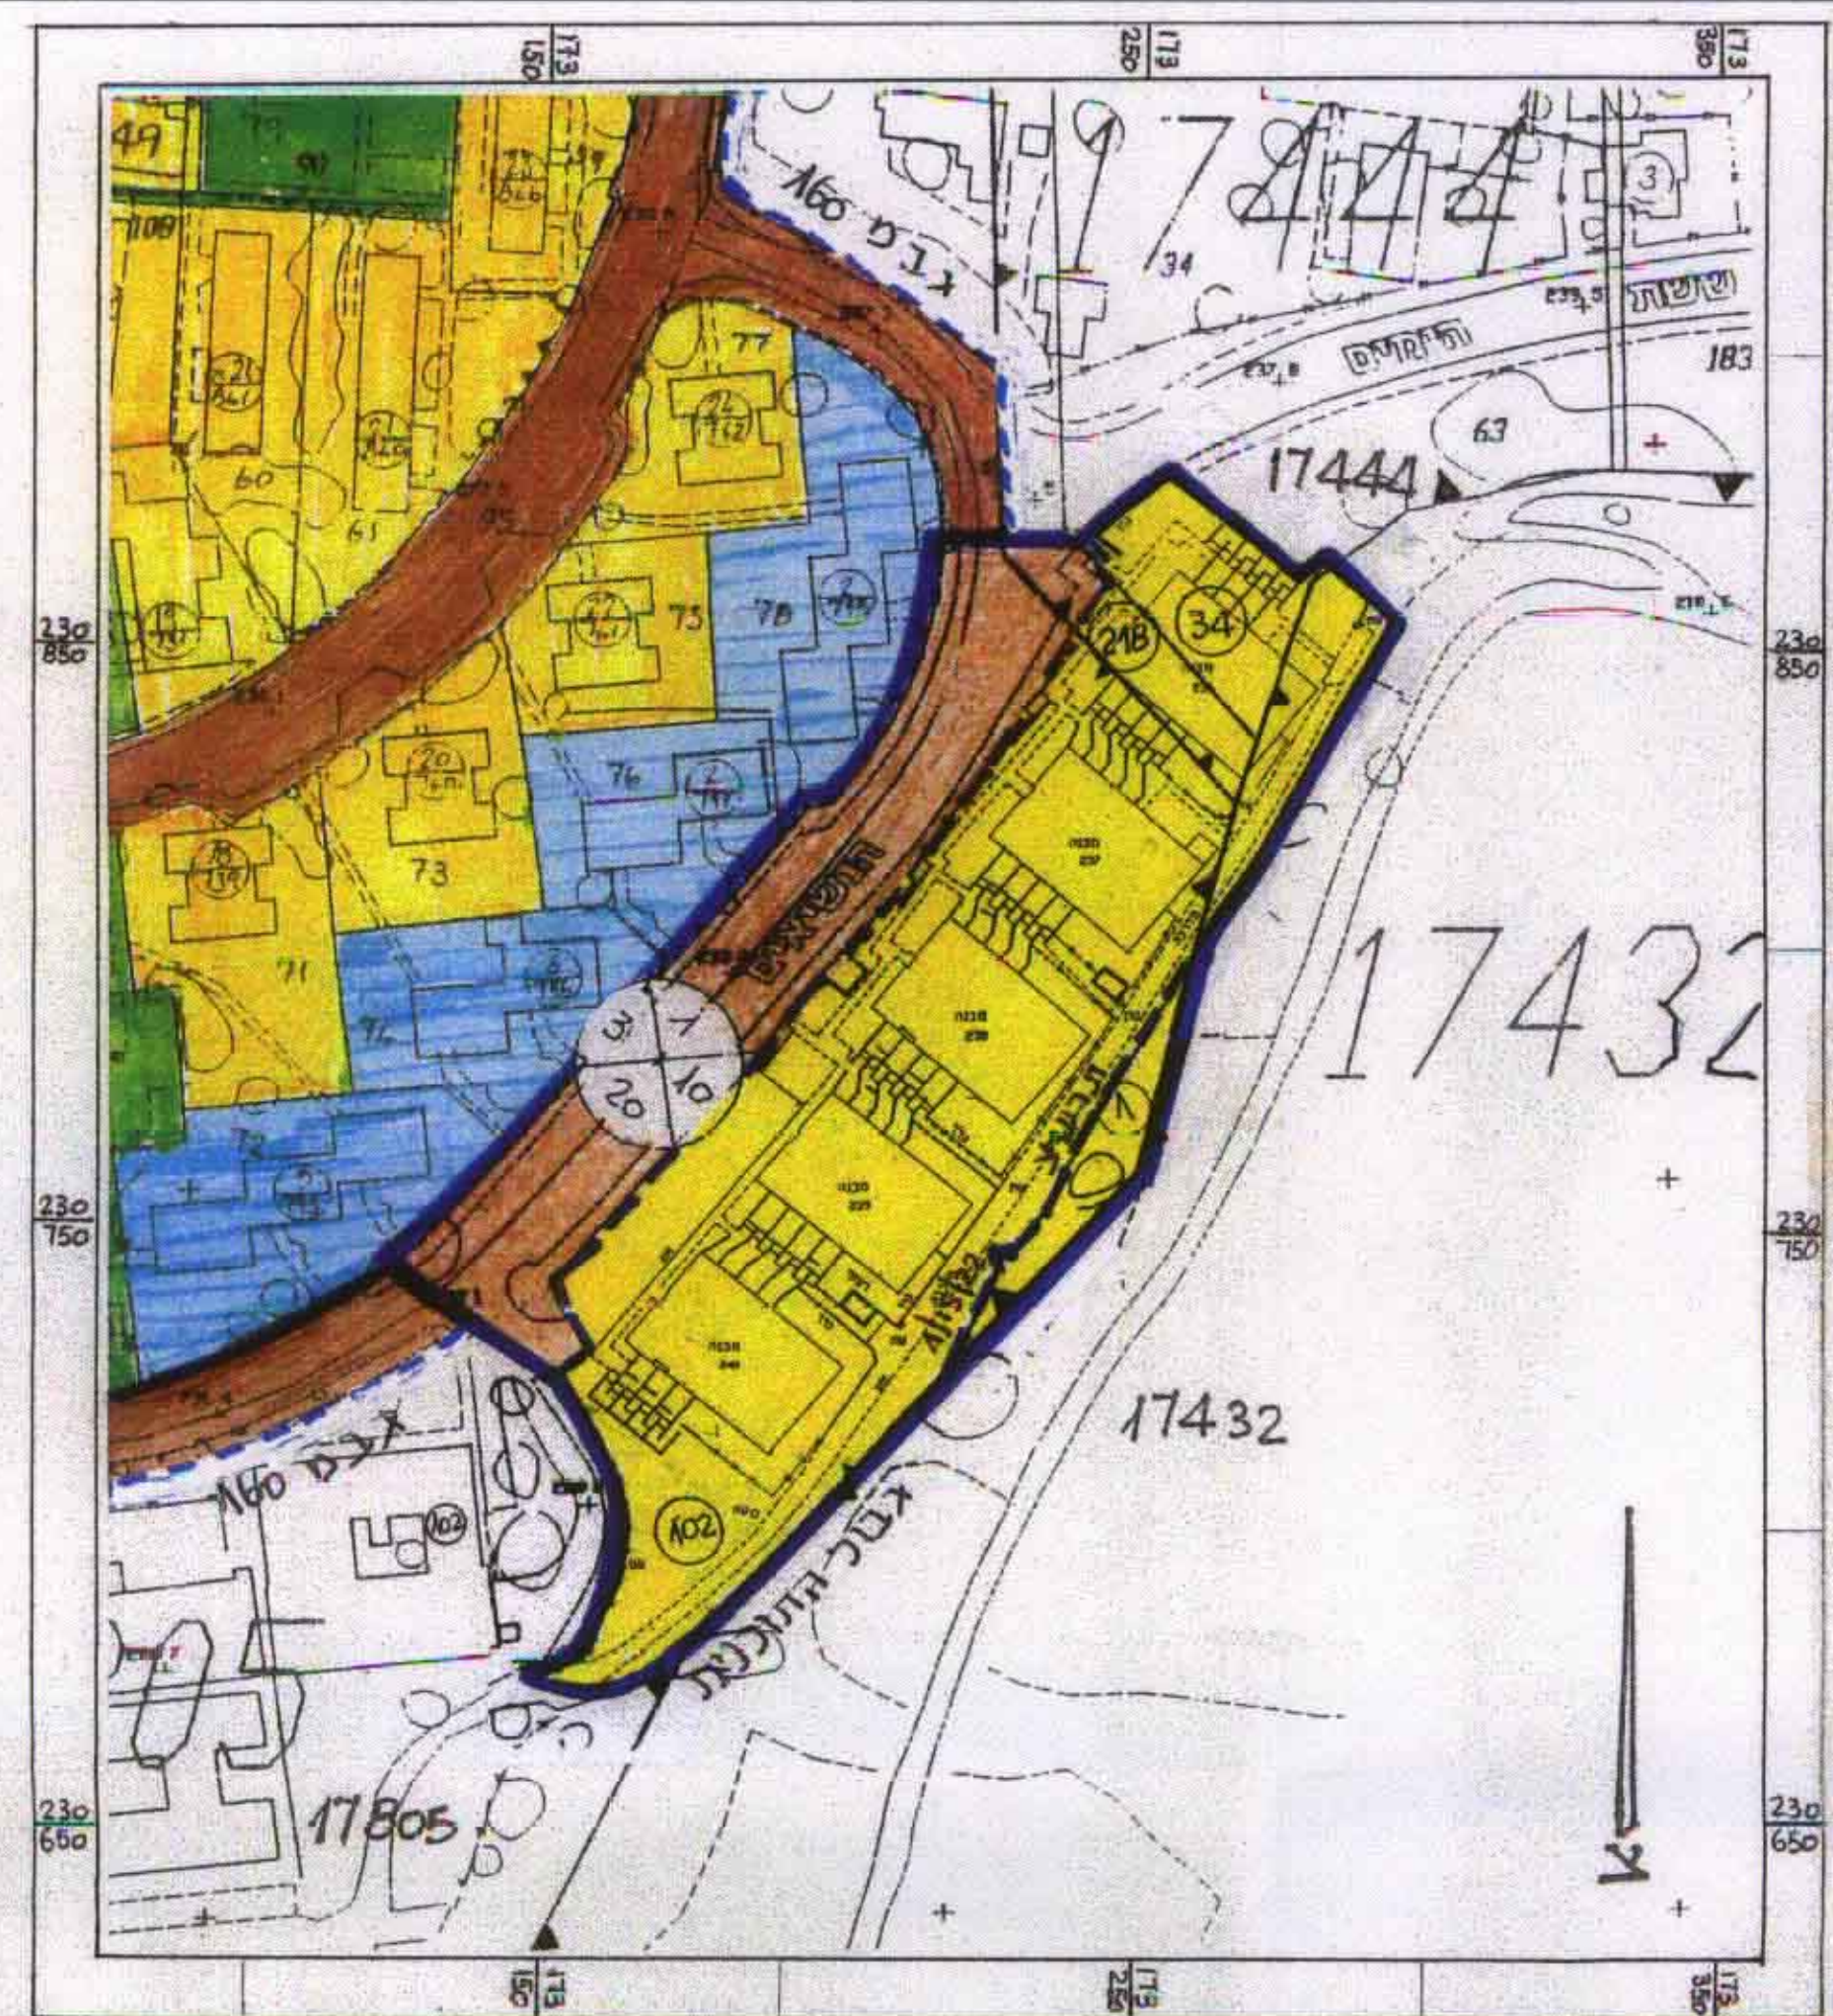

מצב קיים 1:1250

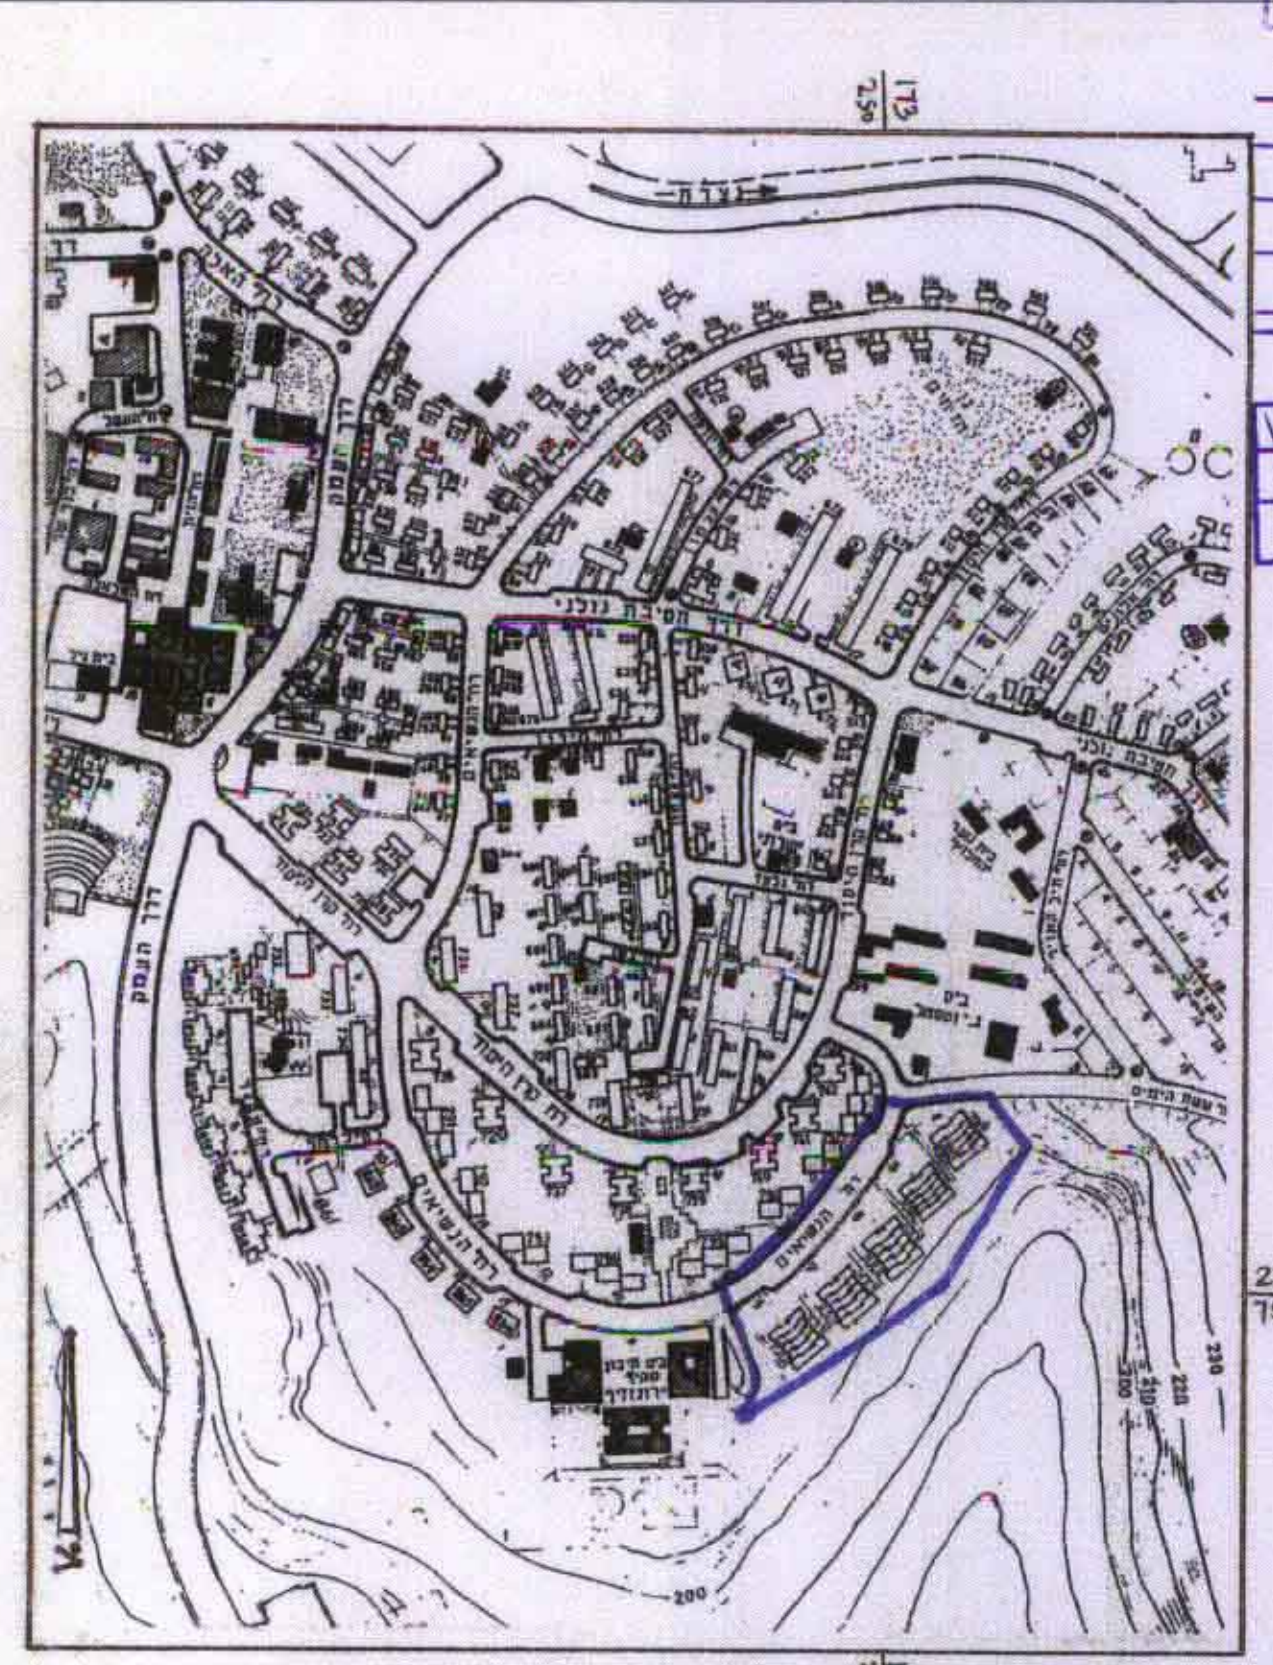

תוכנית הסביבה 1:5000

משרד הפנים מחוז הצפון
 תוק התכנון והבניה תשכ"ז - 1968
אישור תכנית מס. 10394/2
 הועדה המחוזית לתכנון ולבניה החליטה
 ביום 29.10.98 להפקיד את התכנית.
 יו"ר הוועדה המחוזית

ועדה מקומית
 ועדה מחוזית

מחוז: הצפון
 נפה: יזרעאל
 מקום: מגדל העמק
 הועדה המקומית לתכנון ובניה
 מרחב תכנון מקומי מגדל העמק

הודעה על הפקדת תוכנית מס. 10394/2
 מורסמה בעיתון ביום
 כעיתון ביום
 ובעיתון מקומי ביום

הודעה על הפקדת תכנית מס. 10394/2
 מורסמה בילקוט הפרסומים מס. 6159
 ביום 29.10.98

תוכנית מפורטת מס' ג/ 10394
 המחווה שינוי לתוכנית: ג/מב-1/160-1/15/22 תרשי"צ
 היזם והמגיש: משהבייש - פרייקט שיקום שכונת
 בעל חסרסע: מנהל מקרקעי ישראל
 עורך התכנית: אבי סלע, אדריכל

גושים	חלקי חלקות
17805	102
17342	1
17444	218, 34

טבלת השטחים

יעוד השטח	שטח	שטח ב-%
מגורים	10ד'	75.8%
דרך מאושרת	3ד'	24.2%
סכ"ה	13.2ד'	100.0%

תחיימות
 יזם התוכנית
 בעל חסרסע
 עורך התוכנית

אבי סלע אדריכל M.86
 ת.ד. 511 רמת ישי 30095
 29.10.98

הודעה על אישור תכנית מס. 10394/2
 מורסמה בעיתון ביום
 כעיתון ביום
 ובעיתון מקומי ביום

הודעה על אישור תוכנית מס. 10394/2
 מורסמה בעיתון ביום
 כעיתון ביום
 ובעיתון מקומי ביום