

ת.י. 10714/ג - 6 ב' 1998

הודעה על אישור תכנית מס' 674/ג
 ברישום בילקוט הפרסומים מס' 4781
 מיום 5.9.98

משרד הפנים מחוז הצפון
 חוק התכנון והבניה תשכ"ה - 1965
 אישור תכנית מס' 674/ג
 הועדה המחוזית לתכנון ולבניה תחליטה
 ביום 5.9.98 לאשר את התכנית
 ג'ל

מחוז הצפון
מרחב תכנון מקומי נצרת
בסמכות הוועדה המחוזית

תשריט מצורף לתכנית מס' ג/10714 .
 שינוי לתכניות מס' ג/2634 ו- T.P.365/41
 קנ"מ 1:1250

תחום שיפוט מוניציפלי : עיריית נצרת

- מטרת התכנית :- הגדלת שטחי שירות לצורך חניה .
- המקום :- נצרת .
- גוש :- 16524
- חלקים מ . 4 , 76 , 80 .
- שטח התכנית :- 5600 מ"ר
- חיוזם :- עפיפי - עואד .
- בעלי הקרקע :- עואד סמיר את עפיפי 2051264
 ועיריית נצרת - נצרת .

עורך הבקשה :- חדאד סימון - אדריכל ת.ז 5480131
 בניין עוואד עפיפי טל' : 6576414

תאריך :- 23/9/1998

חתימות :- יוזם התכנית / בעלי הקרקע / עורך התכנית

חדאד סימון / אדריכל ת.ז 5480131
 עמית סמיר / אדריכל עוואד
 עמית סמיר / אדריכל עוואד

- מקרא :**
- גבול תכנית
 - דרך קיימת
 - איזור מסחרי
 - גבול תכנית מאושרת
 - גבול חלקה
 - מס' חלקה
 - גבול גוש
 - מרונה קדמי מס' רחוב / רחוב דרך

טבלת שטחים (קיים)

חיי עוד	שטח	אחוז
מסחר	2541	45.4%
דרכים	3059	54.6%
סה"כ	5600	100%

טבלת שטחים (מוצע)


חיי עוד	שטח	אחוז
מסחר	2541	45.4%
דרכים	3059	54.6%
סה"כ	5600	100%



תכנית מצב קיים קנ"מ 1:1250



תכנית מצב מוצע קנ"מ 1:1250

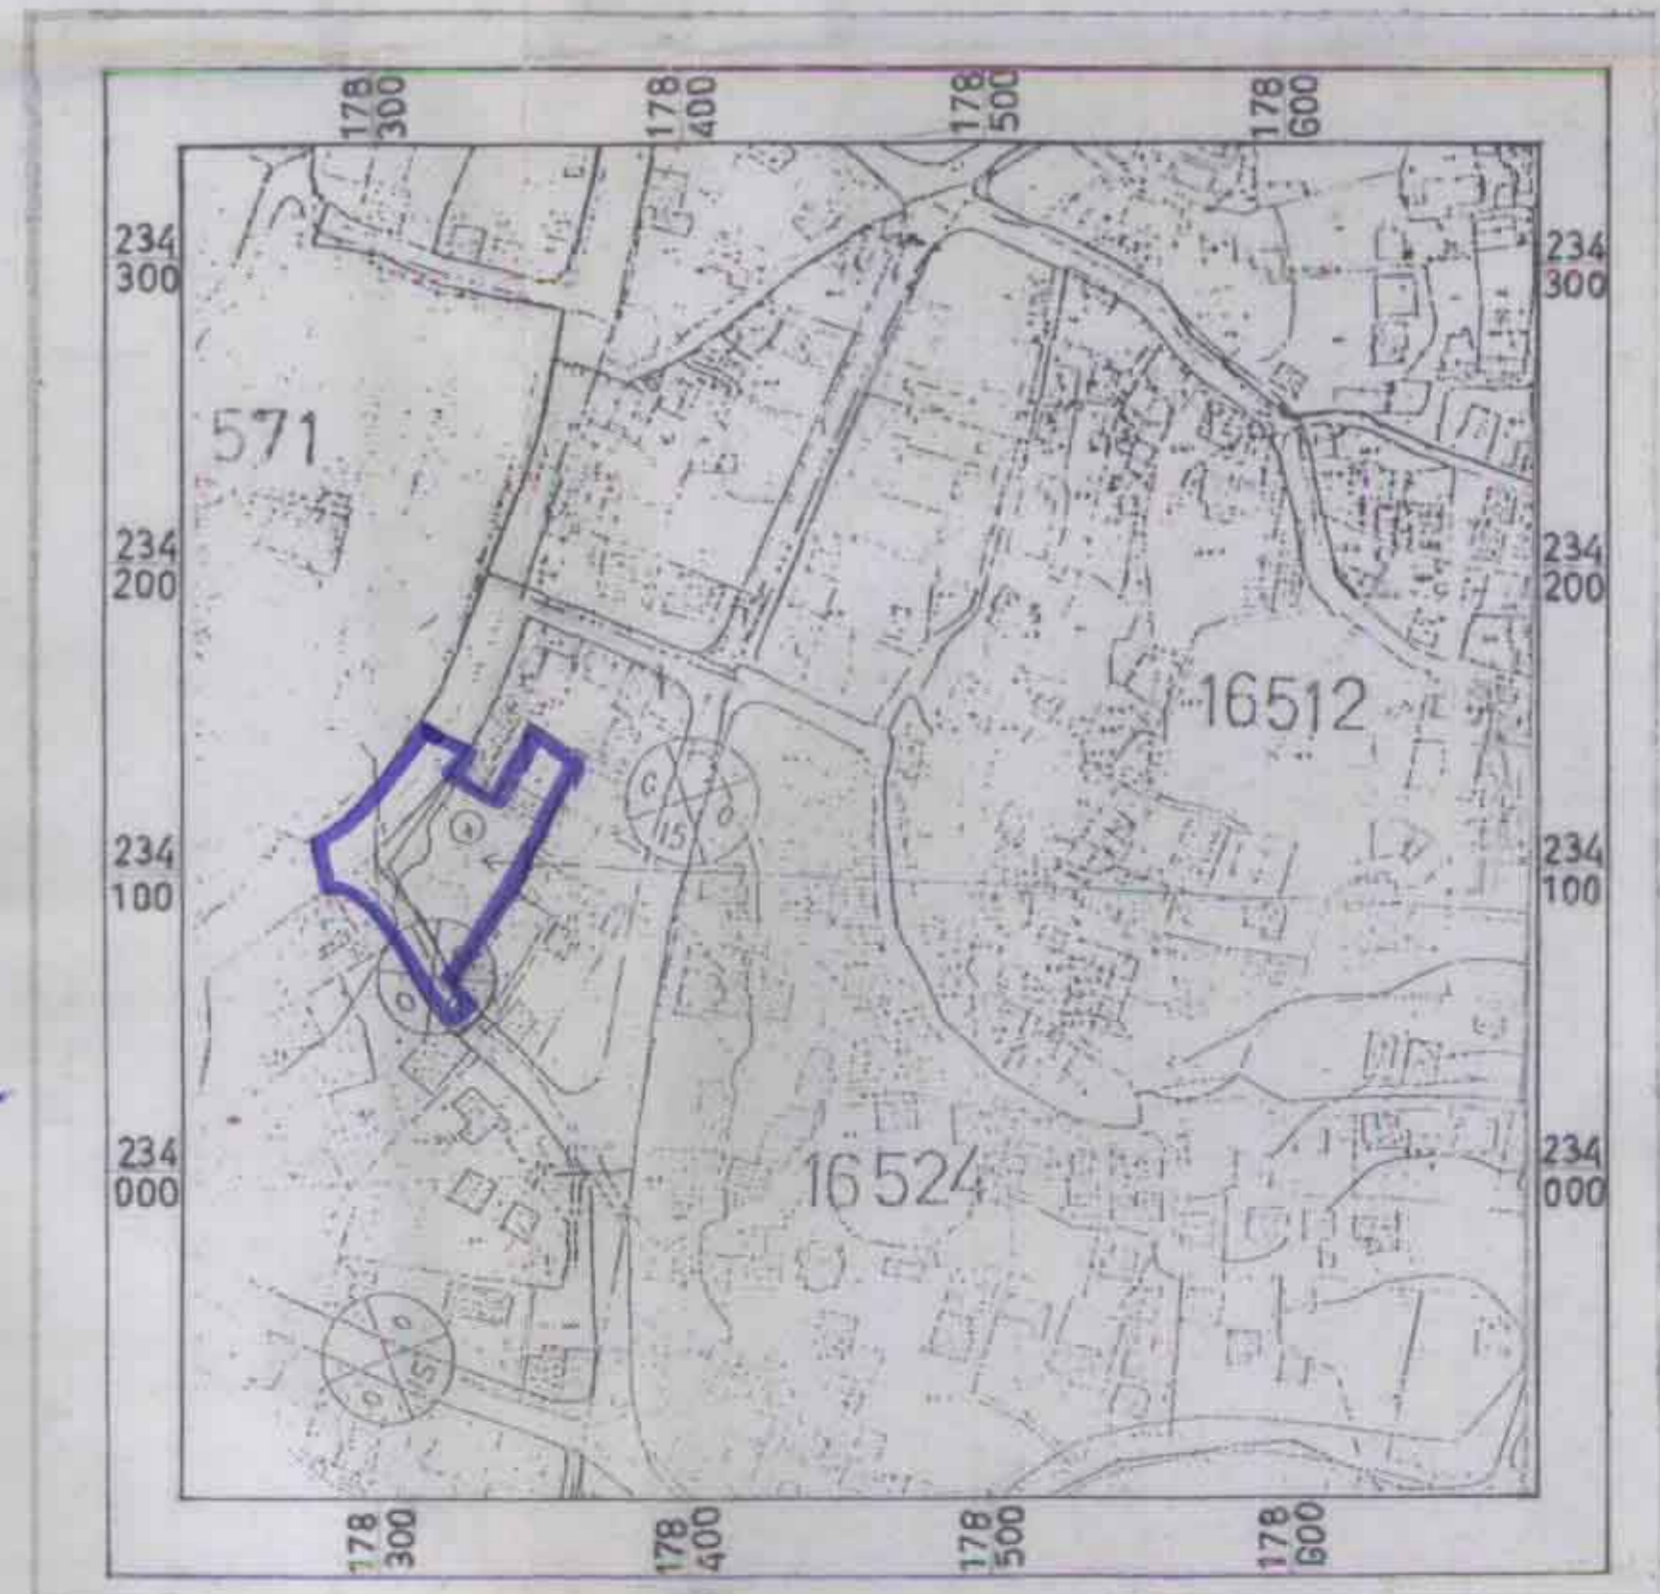

חרשים סביבה קנ"מ 1:2500