

1/C - 3.0 - 1/14/8 - גיור שאן - אצוי העשייה - אחוז הצפון - גיור 1

תכנית שכון צבורי

בית-שאן

הוכנה עפי חוק רשום שכוניים ציבוריים

הוראת השעה תשכ"ד (1964) חוק רישום שכוניים ציבוריים
 הוראת השעה - תשכ"ד - 1964
 ועדת תאום

תכנית מס' 8/14/1 אושר בהתאם לחוק הנ"ל

תאריך: 19.7.83
 החתימה נציג שר הביטחון וההגנה
 החתימה נציג שר הפנים
 החתימה נציג שר המשפטים
 החתימה נציג מנהל מקרקעי ישראל
 חתימת צי הרשות המקומית

מחוז : **הצפון**

נפה : **יזרעאל**

מקום : **בית-שאן**

גוש : **22871 ח"ח 234, 209, 185, 184, 168, 117, 166, 257, 3, 2, 1, 253, 255**

גוש : **22918 ח"ח 34**

גוש : **22879 ח"ח 36, 35**




שטח התכנית : **2,950 ד'**

ק.מ. : **1 : 10000**

חתימת היוזם : **חב' מבני תעשייה בע"מ**
 חברת "מבני תעשייה" בע"מ

חתימת המגיש : **חב' מבני תעשייה בע"מ**
 חברת "מבני תעשייה" בע"מ

חתימת בעל הקרקע : **מנהל מקרקעי ישראל**
 חתימת בעל הקרקע : **מנהל מקרקעי ישראל**

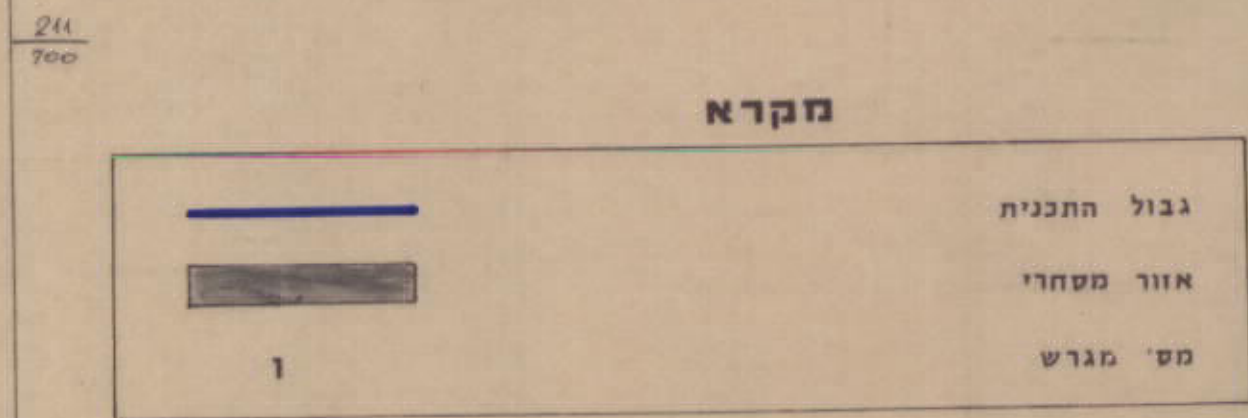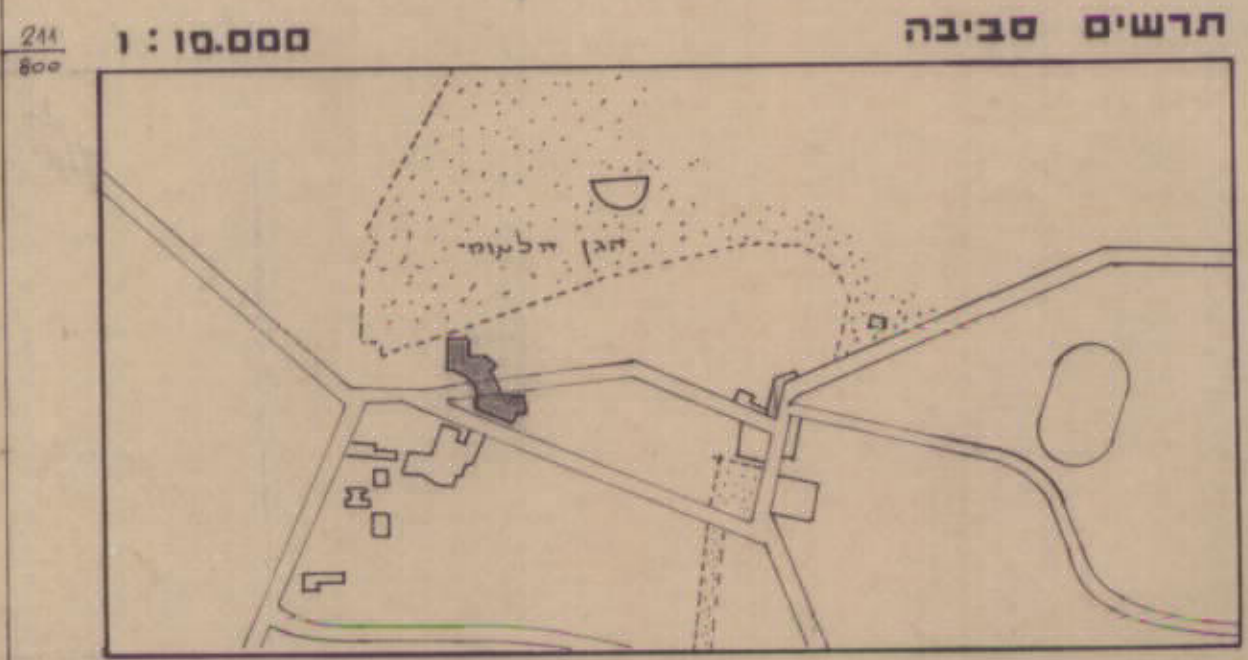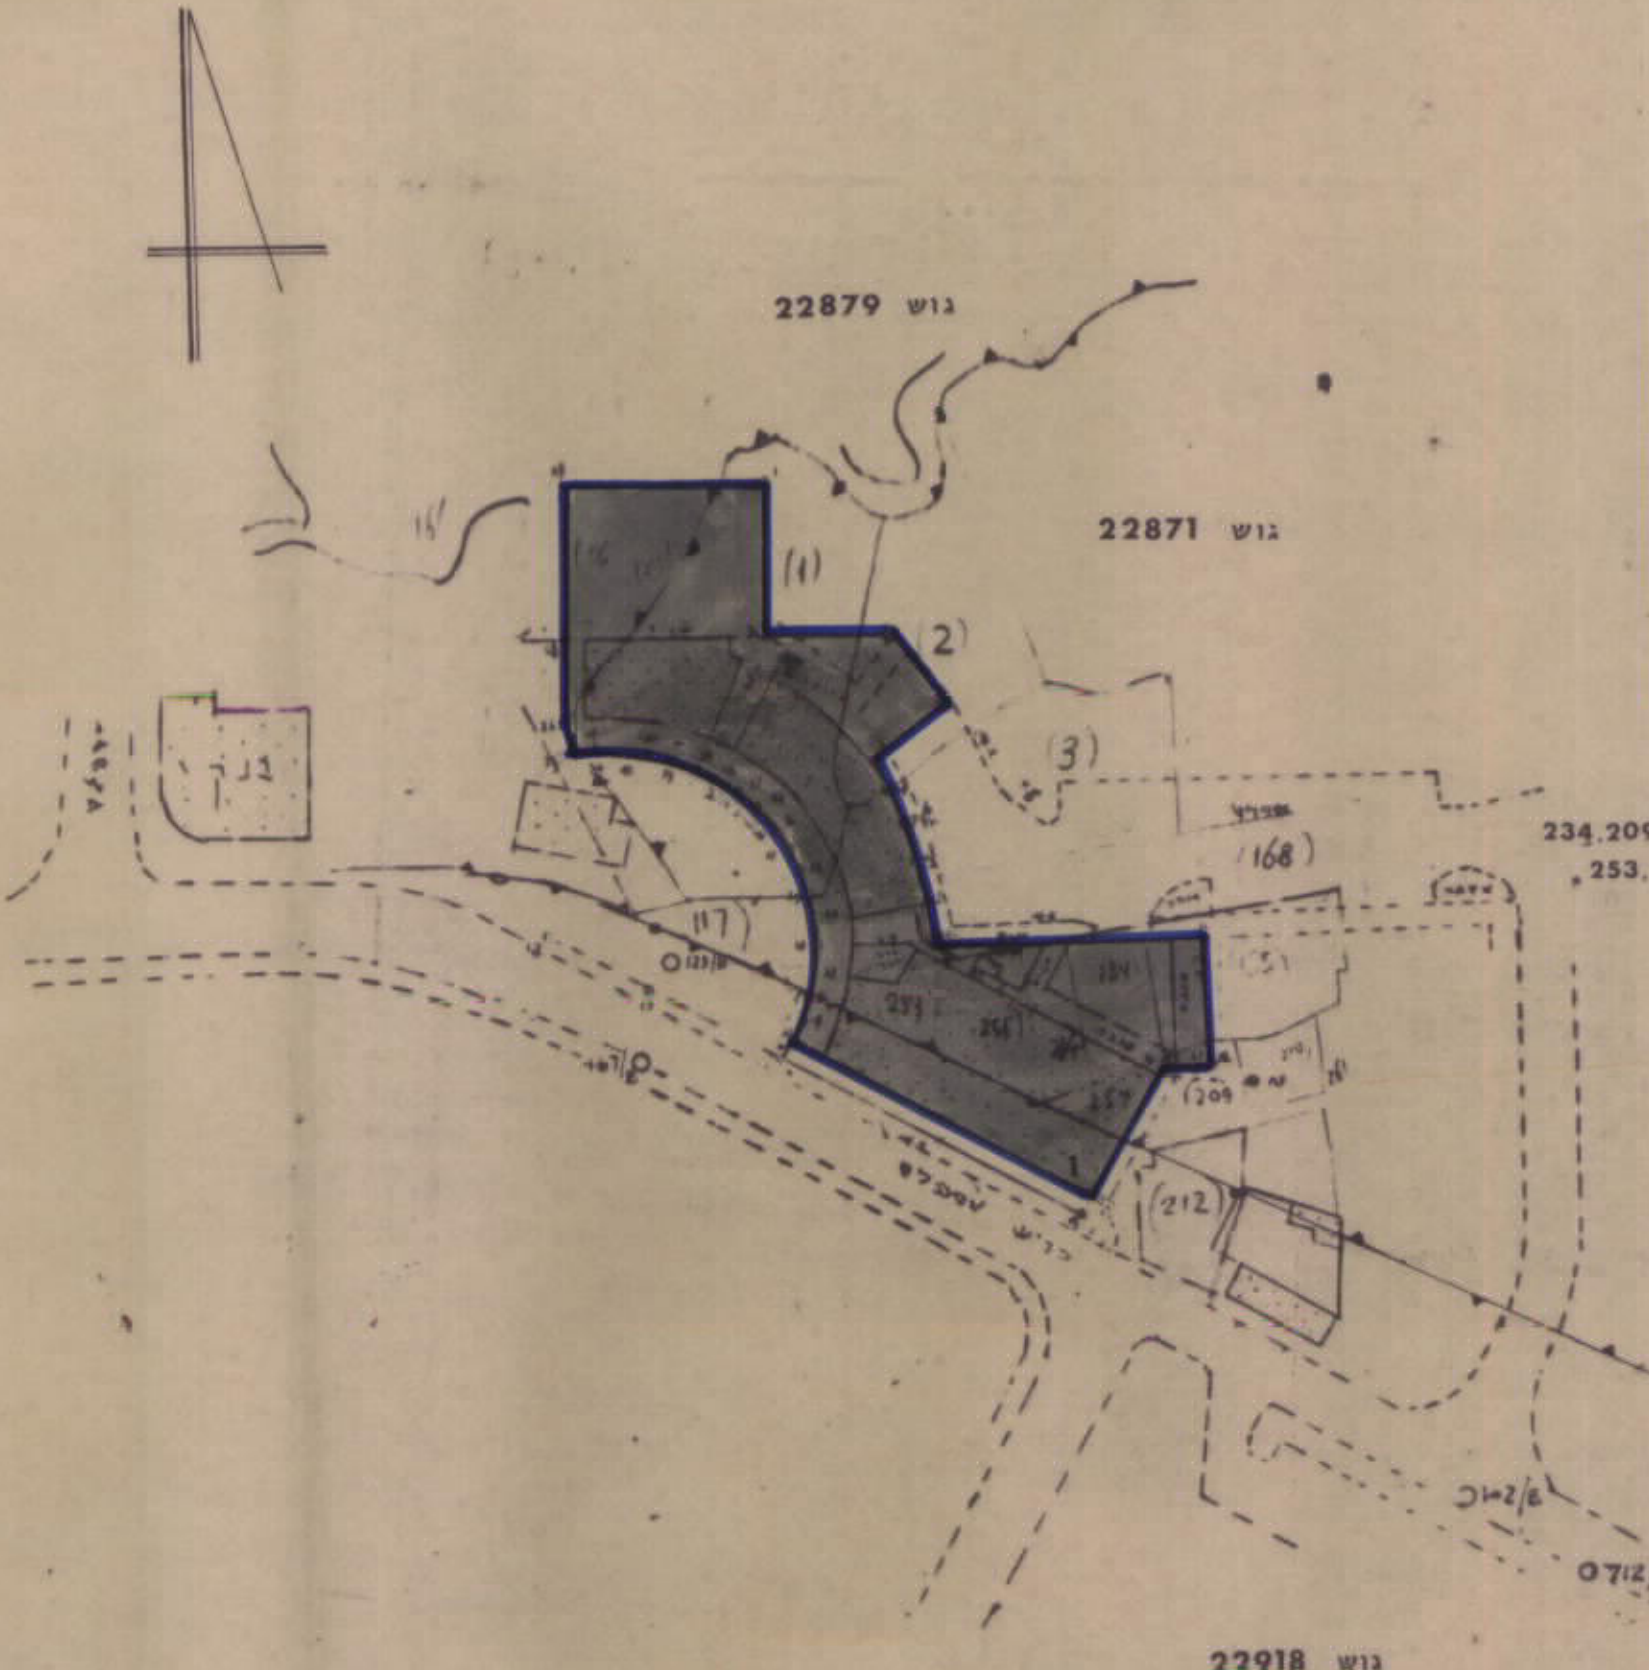

טבלת שטחים

שם האזור	מס מגרש	השטח ב-ד'	השטח ב-%
אזור מסחרי	1	2,950	100
סה"כ		2,950	100

244/600

244/600

197/400

197/200

197/300

244/600

4385