

7838 ת.א. 3801/2 - רמת ישי - רמון 38

מרחב תכנון מקומי יזרעאלי

3801/2
בקשה לשינוי יסוד בתכנית מתאר
מס' 303 רמת ישי


המקום = רמת ישי
גוש מס' 11183 חלקה מס' 24 ב
בעל הקרקע = חנניה בן לולו
המבקשים = שמעון ובנימין בן לולו
רמת ישי רחוב אשקול 41 ב
השינוי המבוקש = שינוי מאזור שטח צבורי פתוח
(לפי תכ' מתאר 303) לאזור מגורים.
שטח הקרקע = 1010 מ'
המהנדס = עיסא בשארה נצרת שכל פועלים 52
תאריך = 5/11/1979

חתימת המבקש: קוזאחניה
חתימת בעל הקרקע: ר. פסל
חתימת המהנדס: 11/88
חברת ש"י 3801/2
חברת מס' 2696 מס' 5.3.88

מקרא	גבול המגרש
שטח צבורי פתוח	שטח צבורי פתוח
שטח מגורים "א"	שטח מגורים "א"
שטח מגורים "ב"	שטח מגורים "ב"
שטח מגורים "ג"	שטח מגורים "ג"
מרכז אזורי ומסחרי	מרכז אזורי ומסחרי
אזור מסחרי	אזור מסחרי
דרך קיימת	דרך קיימת
דרך מוצעת	דרך מוצעת

מספר הפוסט 234.000
חוק התכנון והבניה תשכ"ה-1965
מרחב תכנון מקומי
תכנית מס' 3801
הועדה המחוזית בשיבתה ה-12/4/83
מיום החליטה לתת תוקף
לתכנית המוכרת לעיל.
סגן מנהל מל"ל לתכנון
יושב ראש הועדה

לפי תכנית הוצאת מס' 303
ק.מ. 1:2500

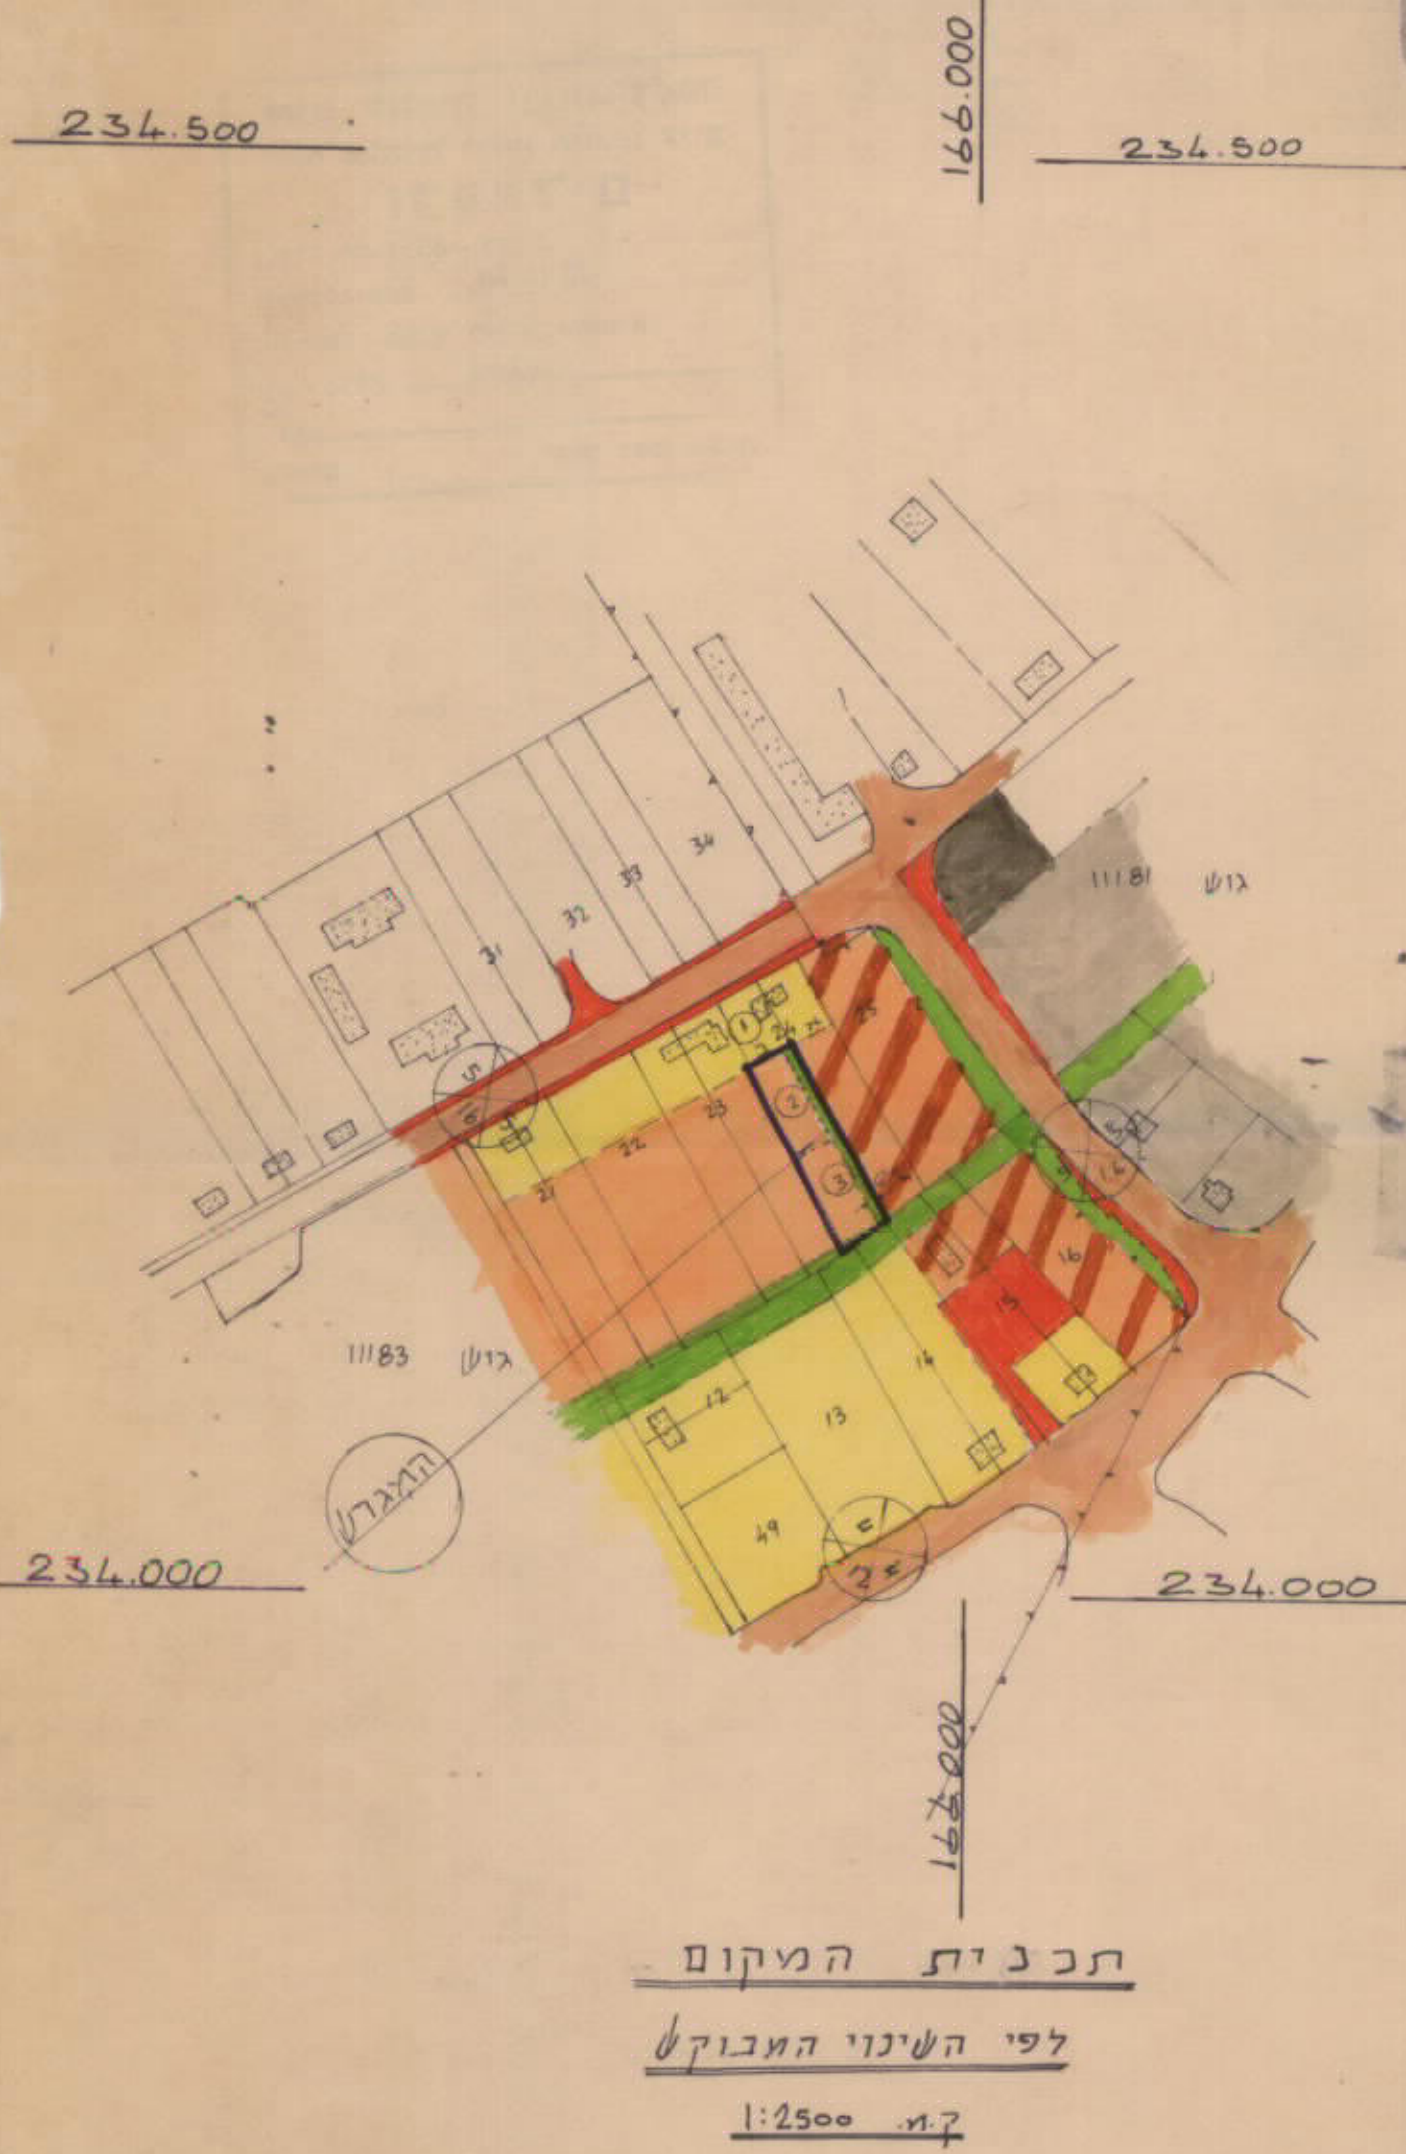

תכנית המקום
לפי השינוי המבוקש
ק.מ. 1:2500

