

ת.מ. 3875/ע סדרון - הרצון ציון מ.ב.מ

מרחב תכנון מקומי "אשרי"

תכנית מפורטת מס' 3875

תכנית מפורטת לצרכי הסדר רישום

מחוז: מועצה אזורית: מקום: בעל הקרקע: היום: גושים בשלמות: חלקי גושים: שטח התכנית: קנה מדה:

הצפון: געתון: עברון:

מפה: עכו:


מינהל מקרקעי ישראל: מינהל מקרקעי ישראל: מפיץ ומדידות:

18145: 18139-18140, 18144, 18146, 18147, 18158-18160, 18234-18237, 18239

3805 ד'

1:10,000

תכנית 3875/ע
רישום לבנין חוקי בולטות
מס' 2797
מס' 253/72 עמ' 12

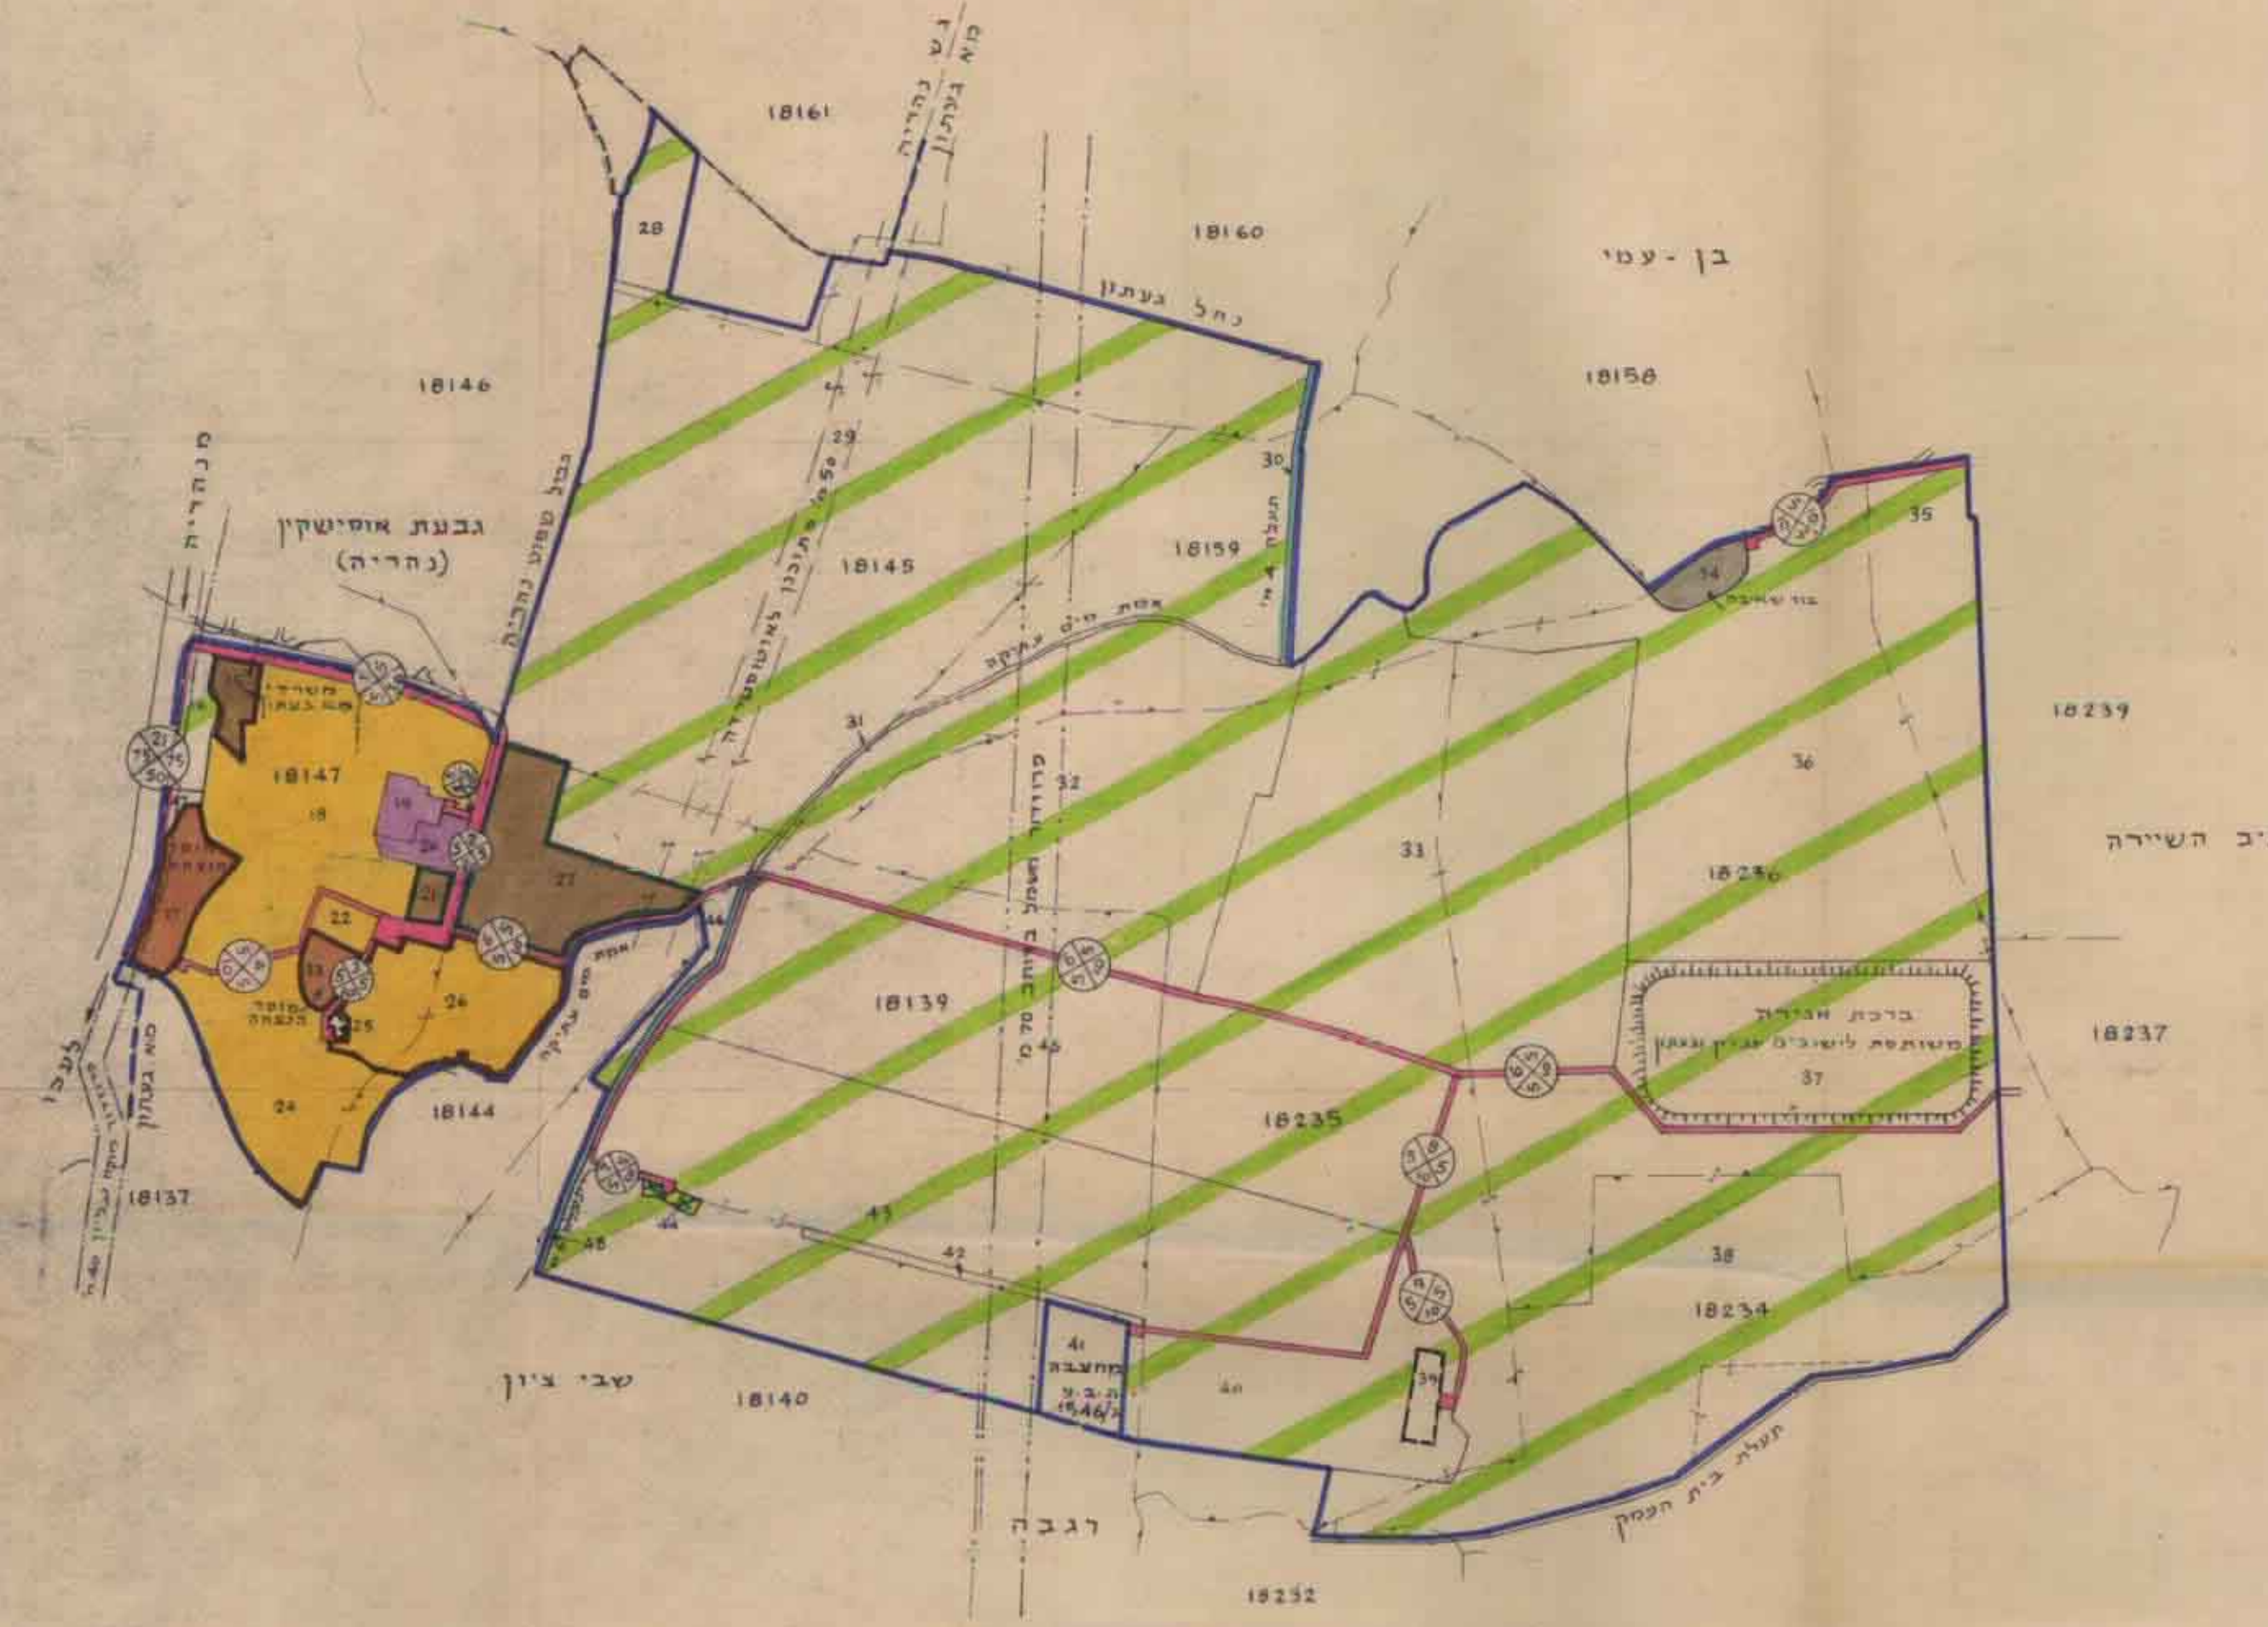

מפת

- גבול התכנית
- ת.ב.ע. מאושרת
- שטח מוניציפאלי
- גוש רשום
- חלקה מוצעת
- אזור חקלאי
- מגורים
- מבני משק
- תעשייה או תחנות נוסף
- אזור מסחרי
- מוסד חינוכי אזורי
- מתקני בילוי
- מונבל/בור אשפה
- בית עלמין
- עתיקות
- מנח
- נהר, נחל, אכזב, תעלה ניקוז אזורית
- מתקני מים
- חברת השמל
- קו השמל ממזרח גבעון
- דלק
- תחנת דלק
- שדות טבע
- מחצבה/אזור גדיה
- דרך מוצעת
- דרך קיימת
- בנין ציבור (השרד מ.א. געתון)
- מגוש מיוחד (מוסד הנצחה)
- סקר מודרן
- קו בנין מוניציפלי
- דונם מודרן

אחוזים	שטח דונמים	מ.צ.ר.
87.3	3315	חקלאי
1.6	59	בנין משק
5.3	201	מגורים
0.4	16	תעשייה
-	27	בית עלמין
0.2	9	מתקני מים
1.9	72	דרכים
0.5	20.3	מחצבה
0.1	6	תעלות
0.2	9	עתיקות
1.5	57	מוסד חינוכי
0.2	8	מבני ציבור
0.8	30	מגרש מיוחד (מוסד הנצחה)
100%	3805.0	ש.ה.כ.

תנאים הסביבה

1:50,000 ק"מ

מסדר תנאים
 חוק התכנון והבניה חשוכיה-1965
 מתח: 232
 מרחב הכנון מקומי
 תכנית מס' 3875
 תועדה המחוקקת בשיבתה ה- 24/81
 תחליטה לתת תקף לתכנית החוכית לעיל
 סגן מנהל כלכלי לתכנון

מסדר תנאים
 חוק התכנון והבניה חשוכיה-1965
 מתח: 232
 מרחב הכנון מקומי
 תכנית מס' 3875
 תועדה המחוקקת בשיבתה ה- 24/81
 תחליטה לתת תקף לתכנית החוכית לעיל
 סגן מנהל כלכלי לתכנון

תאריך לענין התשס"ט
12.6.79
משרד עריכת