

מ"א 4006/ע - ראשון - תכנון 3-85

מרחב תכנון מקומי  
הועדה המקומית לתכנון ובניה

כרמיאל


שכונת בתי כטיו 85 מ"ר

תכנית 4006 מס' 224  
שטח תכנית 4006  
מחוז הצפון, נפת עכו

שטח התכנית 10,631 מ"ר  
גוש 18988

חלקות וחלקי חלקות 152 116 112

חוק התכנון והבניה תשכ"ה - 1965  
הועדה המקומית לתכנון ובניה  
כרמיאל  
תכנית מס' 4006  
הועדה המקומית לתכנון ובניה  
המפלגה הליכודית  
13.6.80  
מנכ"ל

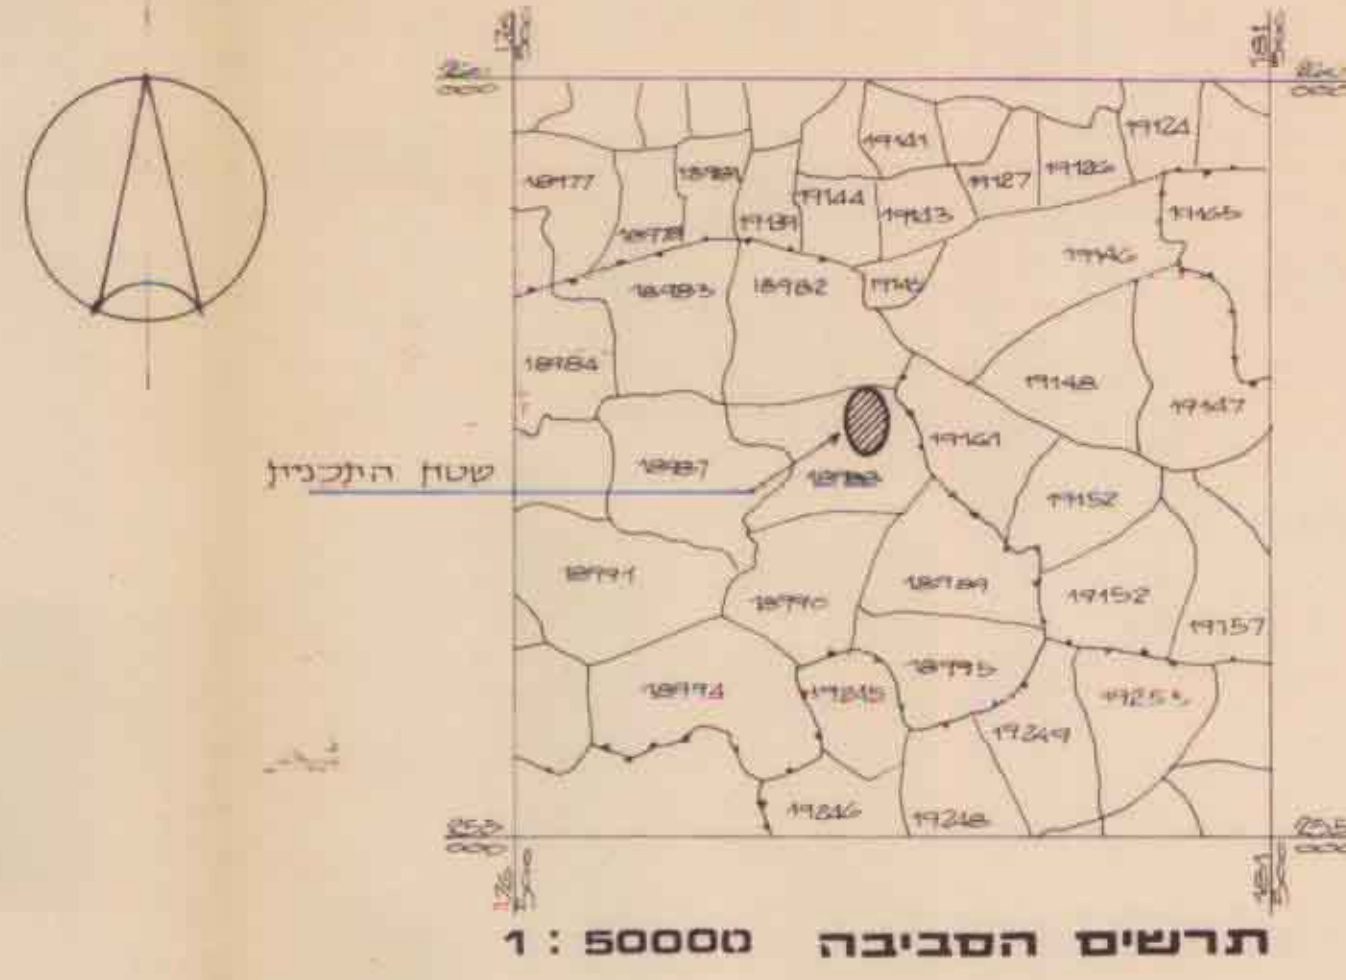


תרשים הסביבה 1 : 50000

חתימה תאריך

יוזם ומנכ"ל התכנית: מועצת כרמיאל

בעל הקרקע: מנהל מקרקעי ישראל

עורך התכנית: משה בשן, אדריכל

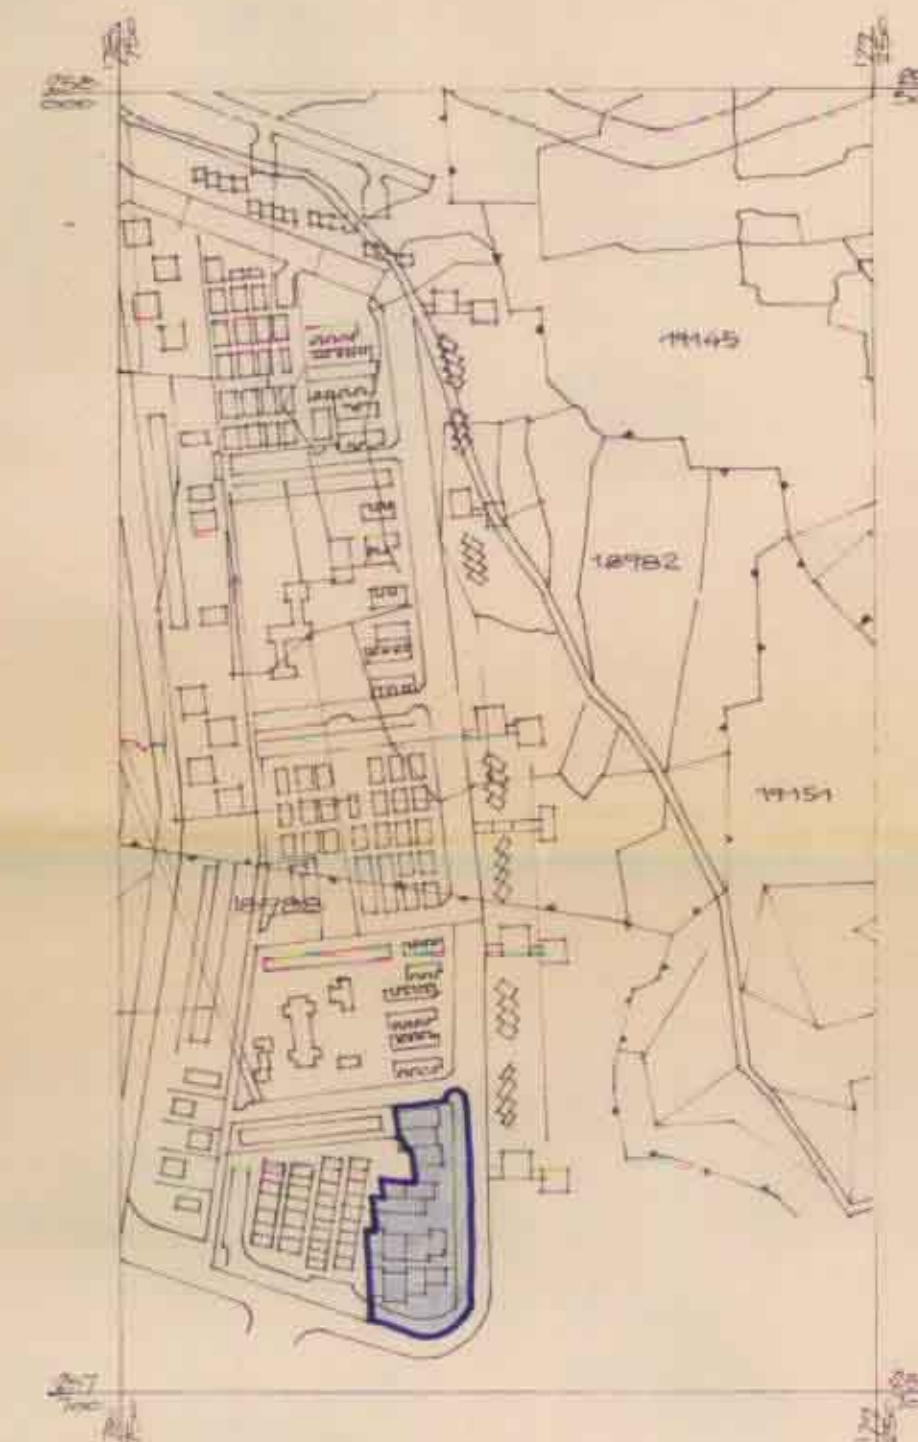

תרשים המקום 1 : 5000

טבלת שטחים ושמושים

| יעוד השטח      | סמון השטח     | צבע השטח  | השטח בדונם | השטח באחוזים |
|----------------|---------------|-----------|------------|--------------|
| מגורים 2 קומות | 1, 2, 3, 4    | כחול      | 5,080      | 47,8         |
| שטח צבורי פתוח | 701, 703      | ירוק      | 1,957      | 18,4         |
| דרך הולכי רגל  | 758, 759, 760 | ירוק אדום | 769        | 7,2          |
| כבישים וחניות  |               | אדום      | 2,825      | 26,6         |
|                | סה"כ          |           | 10,631     | 100,0        |

מקרא

- גבול התכנית
- גבול תכנית מאושרת
- אזור מגורים 2 קומות
- שטח צבורי פתוח
- דרך הולכי רגל
- דרך קימת / מאושרת וחניה

- מס' דרך
- קו ענן
- חצו דרך

גבול ומספר גוש רשום  
גבול ומספר חלקה רשומה מוצעת לביטול



מספר חלקה מוצעת

משרד הפנים מחוז העמק  
תאריך: 1985  
אישור תכנית מס' 4006  
הועדה המקומית לתכנון ובניה  
כרמיאל  
יו"ר הוועדה המקומית

משרד הפנים  
חוק התכנון והבניה תשכ"ה - 1965  
מחוז: כרמיאל  
מרחב תכנון מקומי  
תכנית מס' 4006  
הועדה המקומית לתכנון ובניה  
כרמיאל  
יו"ר הוועדה המקומית

משרד הפנים  
מס' 4006  
מס' 4006  
מס' 4006

ק.נ.ח. 1 : 1250

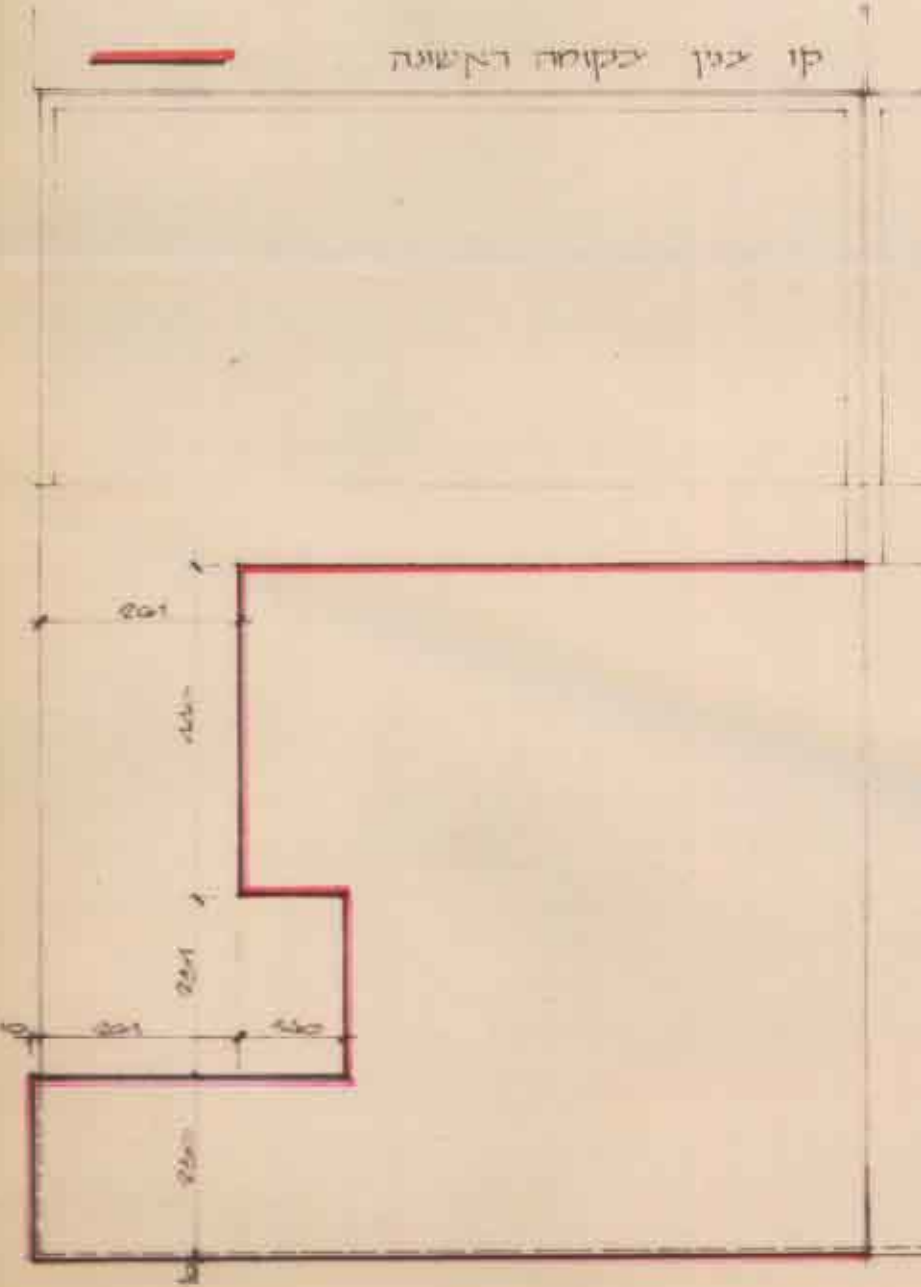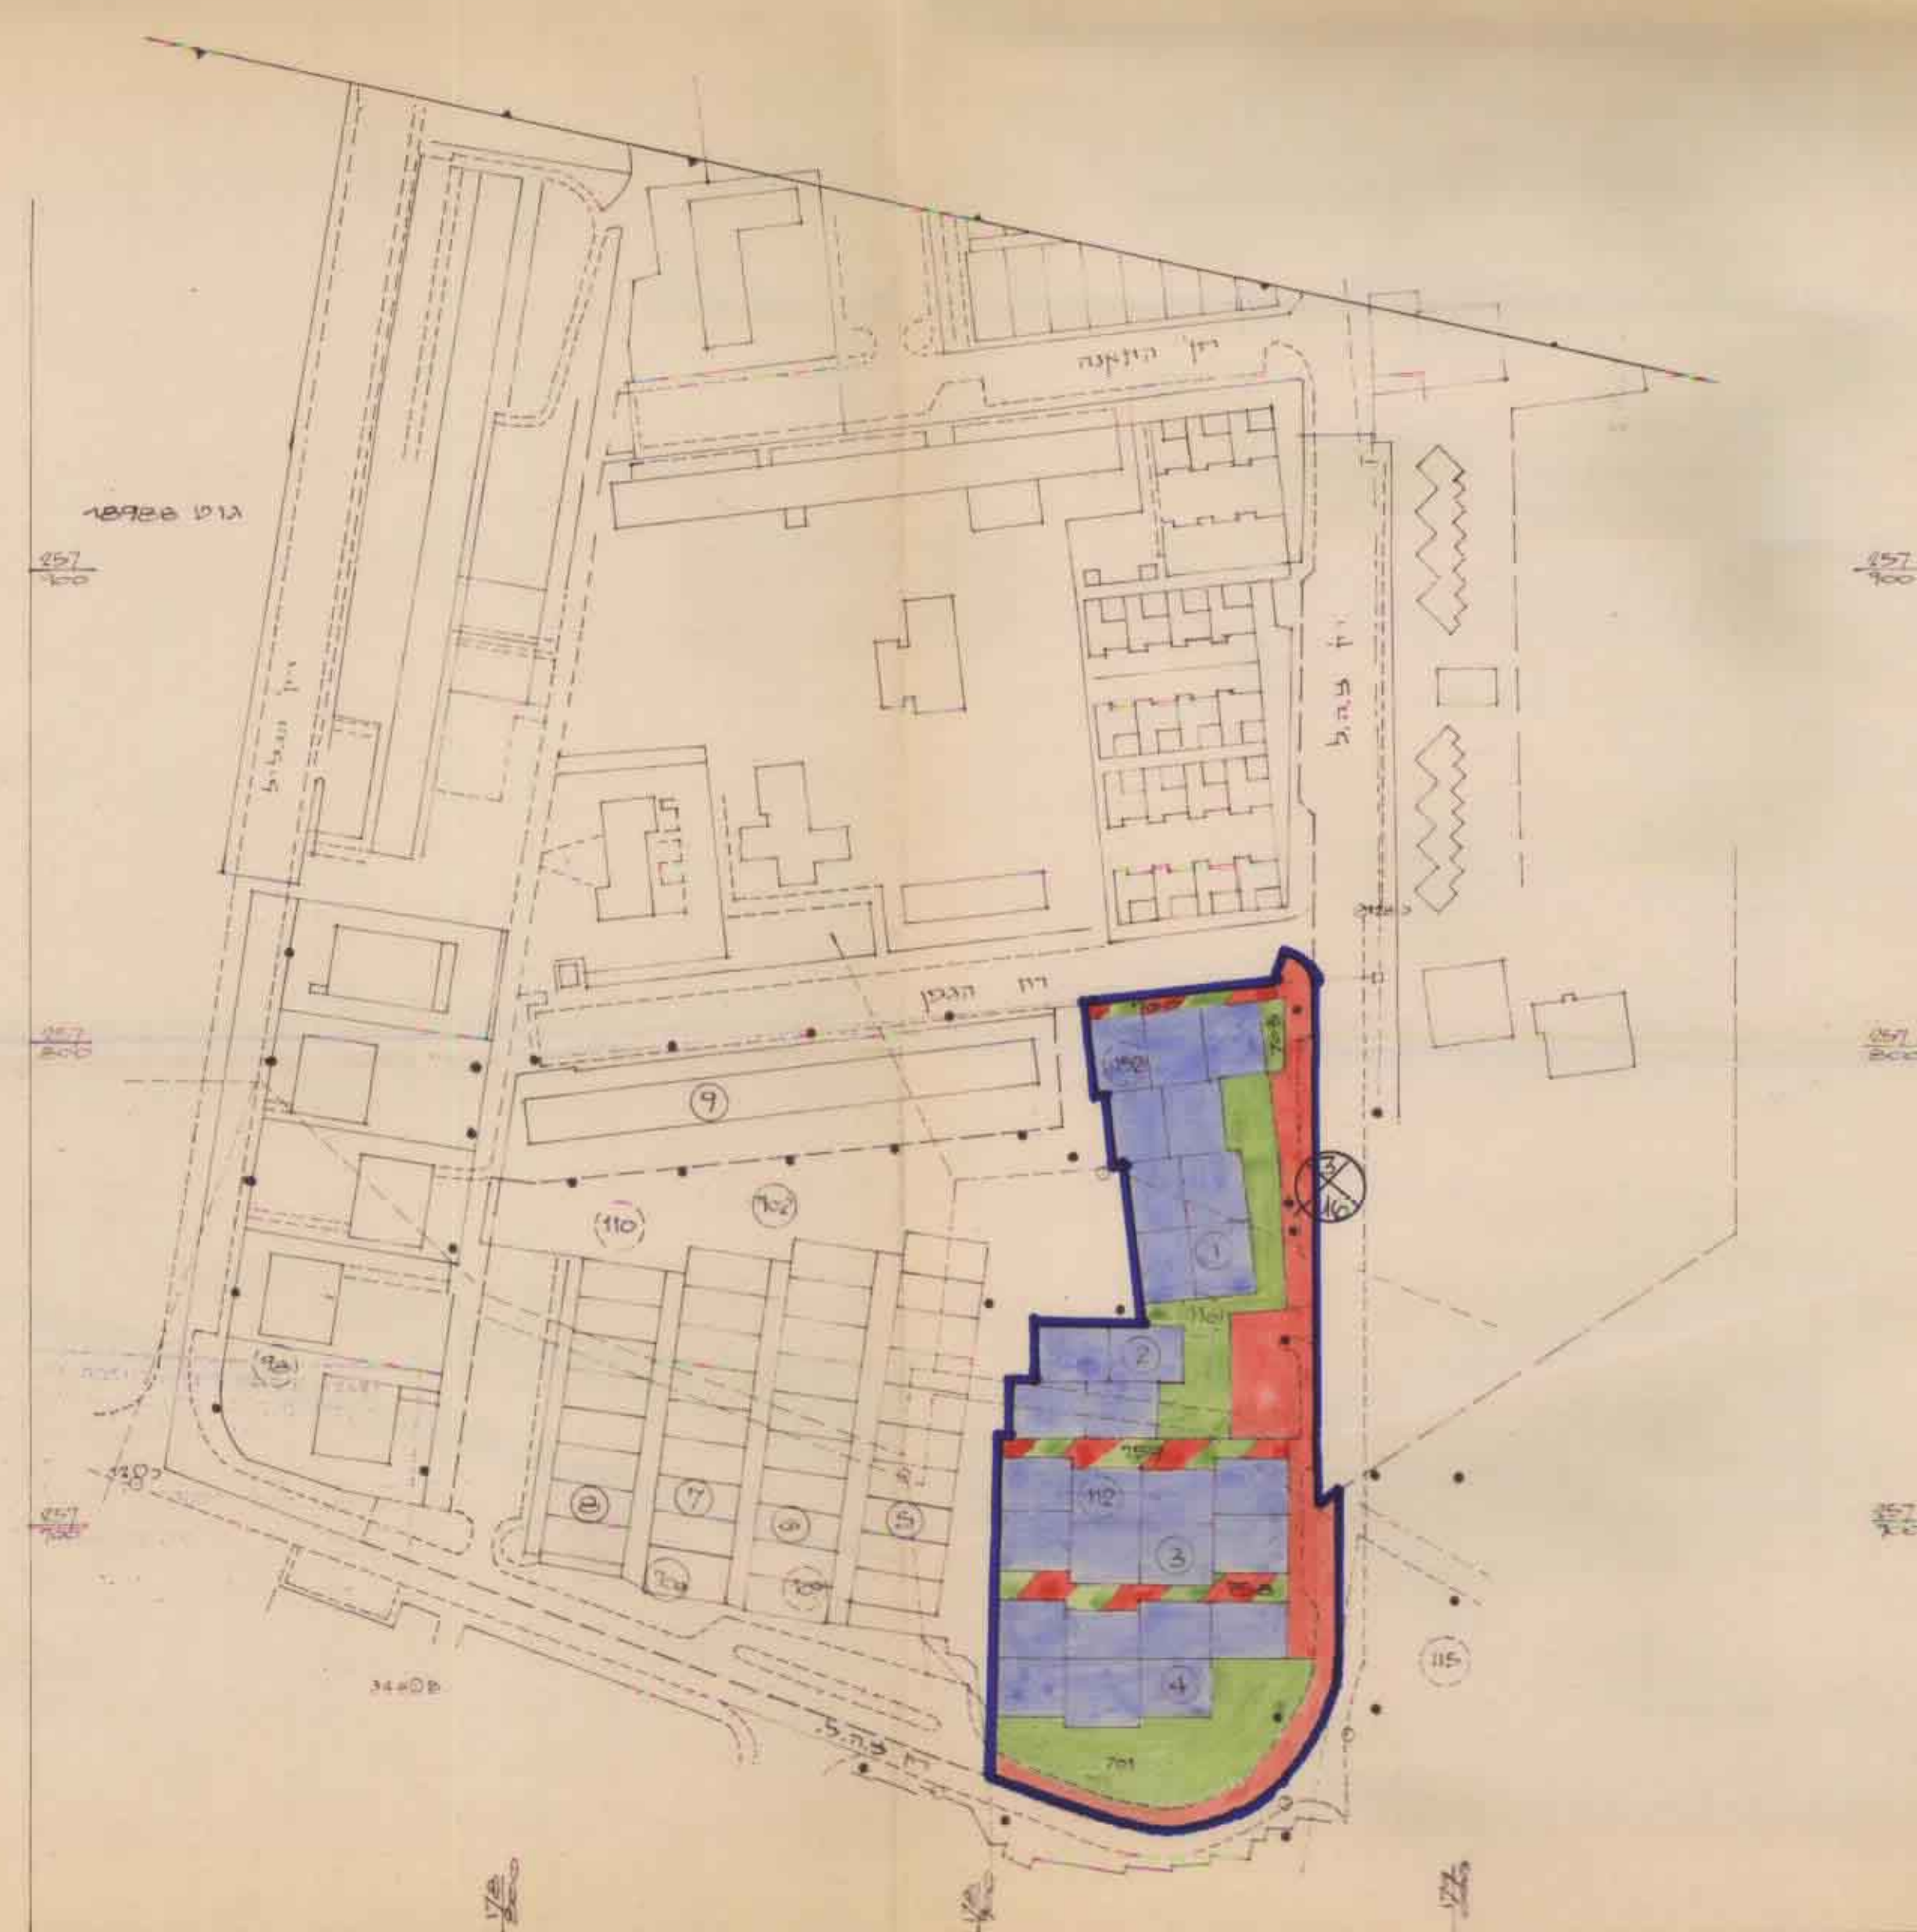

תכנית בית טיפוס 1 : 100