

ת"מ 10462/ג כחל בתל אביב 12

מחוז צפון מרחב תכנון מקומי שפילת הגליל תחום שיפוט מוניציפלי - מ.מ. כבול תכנית מס' ג/10462

יתוספת מגורים ומסחר בכניסה ליישוב כבול
המרהוזה הרחבה לתכנית מתאר כבול מס' ג/5071
(מספר יחידות הדיור, סה"כ 20 יחיד)

משרד הפנים מחוז הצפון
חוק התכנון והבניה תשכ"ח - 1965

אישור תכנית מס' ג/10462
הועדה המחוזית לתכנון ולבניה החליטה
ביום 25.9.99 לשנות את התכנית
סמכ"ל לתכנון יו"ר הוועדה המחוזית

הודעה על אישור תכנית מס' ג/10462
סורטמת בילדוט הפרסומים מס' 4344
מיום 6.8.99 אל 5.10.99

תאריכים:

- הגשה לועדה מחוזית להפקדה
- דיון בועדה מחוזית להפקדה
- דיון בועדה מחוזית למתן תוקף

מקרא:


- גבול התכנית
- גבול תכנית מאושרת
- איזור חקלאי
- איזור מגורים א.
- איזור מסחרי
- איזור מבי צבורי
- דרך קיימת
- דרך או הרחבה מוצעת
- מס, דרך
- קו בנין
- דוחב הדרך
- גבול ומספר גוש
- גבול ומספר חלקה
- גבול ומספר מגרש



משרד הנדסה ומדידה
טאור חאג' מהנדס מ. ומודד מוסמך
רשות מספר ק"ל חומה
20 יאסוף בבנין ראשי 30 / 04-968689

מצב מוצע קנ"מ 1:1250

- מחוז : צפון
- נפה : עכו
- מקום : כפר כבול
- גוש : 19609
- חלקה : 7

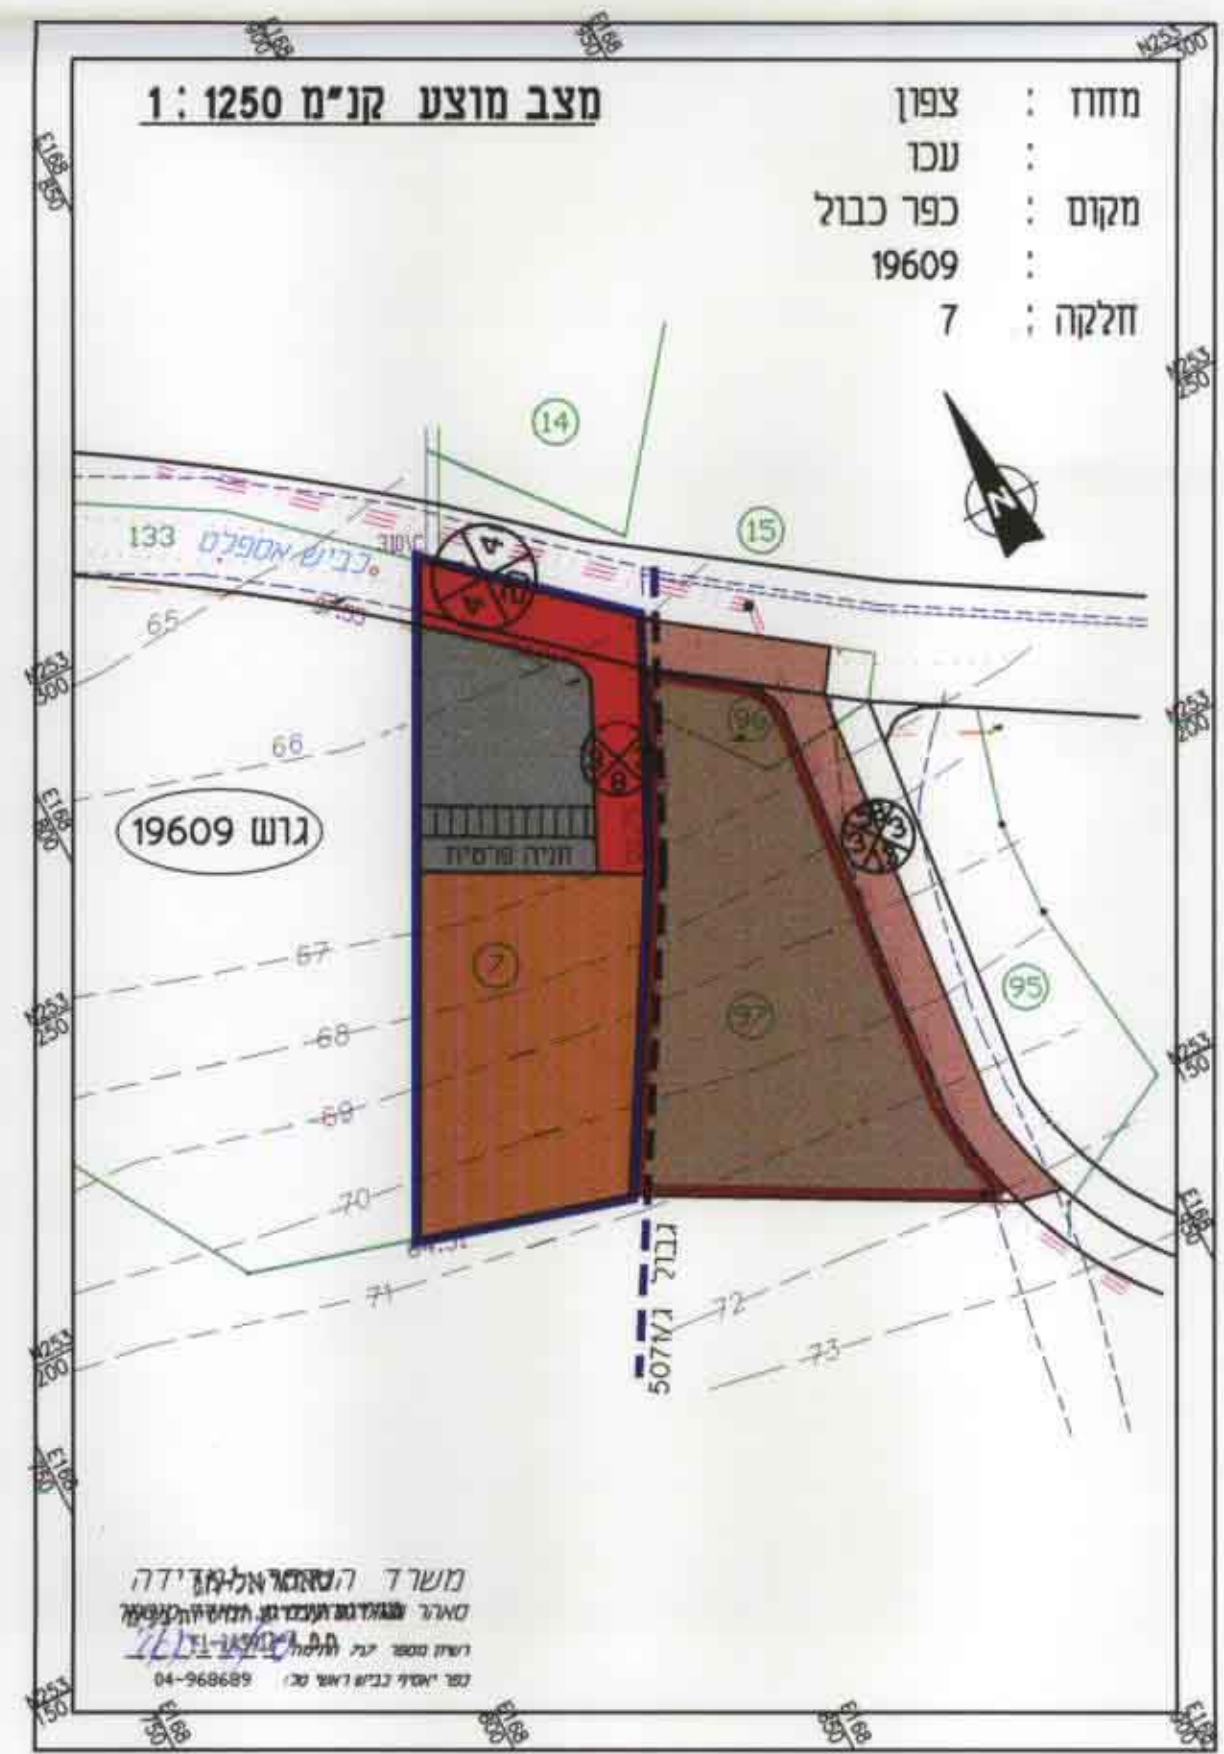

משרד הנדסה ומדידה
טאור חאג' מהנדס מ. ומודד מוסמך
רשות מספר ק"ל חומה
20 יאסוף בבנין ראשי 30 / 04-968689

טבלת שמחים:

איזור	שטח בדונם		שטח באחוזים	
	קיים	מוצע	קיים	מוצע
איזור חקלאי	3.770		100.00%	
איזור מגורים א.		2.050		54.4%
איזור מסחרי		1.085		28.8%
דרך או הרחבה מוצעת		0.635		16.8%
סה"כ	3.770	3.770	100.00%	100.00%

חותמת:

יחום התכנית :

בעל הקרקע :

שורף התכנית :

נפה : עכו

גוש : 19609
ח - חלקה : 7
ח - חלקה : 133 - (דרך)

שטח התכנית : 3.770 דונם קנ"מ 1:1250

יחום התכנית : חסיב אברדים
כבול ת ד 292
טל : 9945847 - 04
קט : 9948703 - 04

בעל הקרקע : חסיב אברדים ואחרים
כבול ת ד 292
טל : 9945847 - 04
קט : 9948703 - 04

שורף התכנית : אינ, א חדאד
עכו - ת ד 253
מיקוד 24102
טל : 9915151 - 04
קט : 9916161 - 04

תרשים טביבה קנ"מ 1:10000

