

מרחב תכנון מקומי - קרית שמונה

שינוי לתכנית ג/3651, ג/4053, ג/6197,

נפה - צפת

13146 - 0071

שטח התכנית - 25.66 דונם מדוד ומחושב גרפית

בעל קרקע -

יוזמי התכנית -

עיריית קרית שמונה  
ת.ד. 1 קרית שמונה 10200  
מכ' : 06-6908444  
פקס : 06-6942149

ישיבת הסדר קרית שמונה  
רח' הרב הירצוג 14,  
ת.ד. 416 ק.שמונה 10200  
טל' : 06-6942616  
פקס : 06-6944522

עורכת תכנית -

רחל יגלום-דוקוב  
אדריכלית ומתכננת ערים  
רח' ארלוזורוב 54, חיפה 3651  
טל' : 04-8622868  
04-8624550 - פקס

פיקס : 8621359-04  
משרד קצרים: רח' שימרון 18  
טל' : 6963143-06  
מס' רשיון 18306

מודד מוסמך -

סבאג ראטב  
רח' הירדן 6 קריית שמונה  
טל' : 06-6959844  
פקס : 06-6902818

אני מאשר בזה כי זה העתק נכון של תרשים  
ומחמדיה שביצעתי ב-  
וכי הוא מתאר בדיוק את מצבם וגבולותיהם  
של מקרקעיו המתוארים בה במסמך המצויין לעיל  
תאריך גמר הכנת התכנית: 19/12/85

ר.סבאג, הירדן 6 קרית שמונמה  
שם המודד ומענו  
מס' רשיון 772

תאריך: 10.10.2019

1. The first part of the document is a list of names and addresses, which appears to be a directory or a list of contacts. The names are written in a cursive script, and the addresses are listed below them. The list is organized into columns, with names in the first column and addresses in the second column.

*[Handwritten signature]*

[illegible]

10/1/77

23.5.99

|  |  |
|--|--|
|  |  |
|--|--|


[illegible][illegible][illegible]

|  |  |
|--|--|
|  |  |
|  |  |
|  |  |
|  |  |

[illegible][illegible]

05.01.99

05.01.99

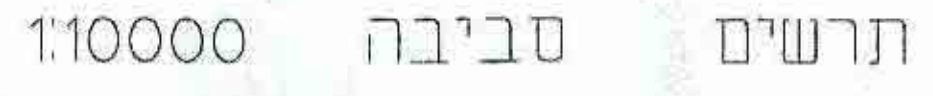


מבלת שימושי קרקע (קיים)


טבלת שטחים (מוצע)

מבילת שימושי קרקע (מוצע)

| עמוד                         | שטח<br>בדונם | מספר<br>שטח<br>התוכנית |
|------------------------------|--------------|------------------------|
| דרך מונוכנת                  | 2.70         | 10.52%                 |
| דרך מאושרת / מימת            | 1.95         | 7.60%                  |
| אדום מגורים א                | 5.66         | 22.06%                 |
| שטח למבנה ציבורי             | 5.13         | 19.99%                 |
| שטח ציבורי פתוח              | 1.72         | 6.70%                  |
| שטח למסד                     | 3.50         | 13.64%                 |
| שטח מגורים משותף במבני ציבור | 2.33         | 9.08%                  |
| יער נטע אדום                 | 2.67         | 10.41%                 |
| סך"כ שטח התוכנית             | 25.66        | 100%                   |

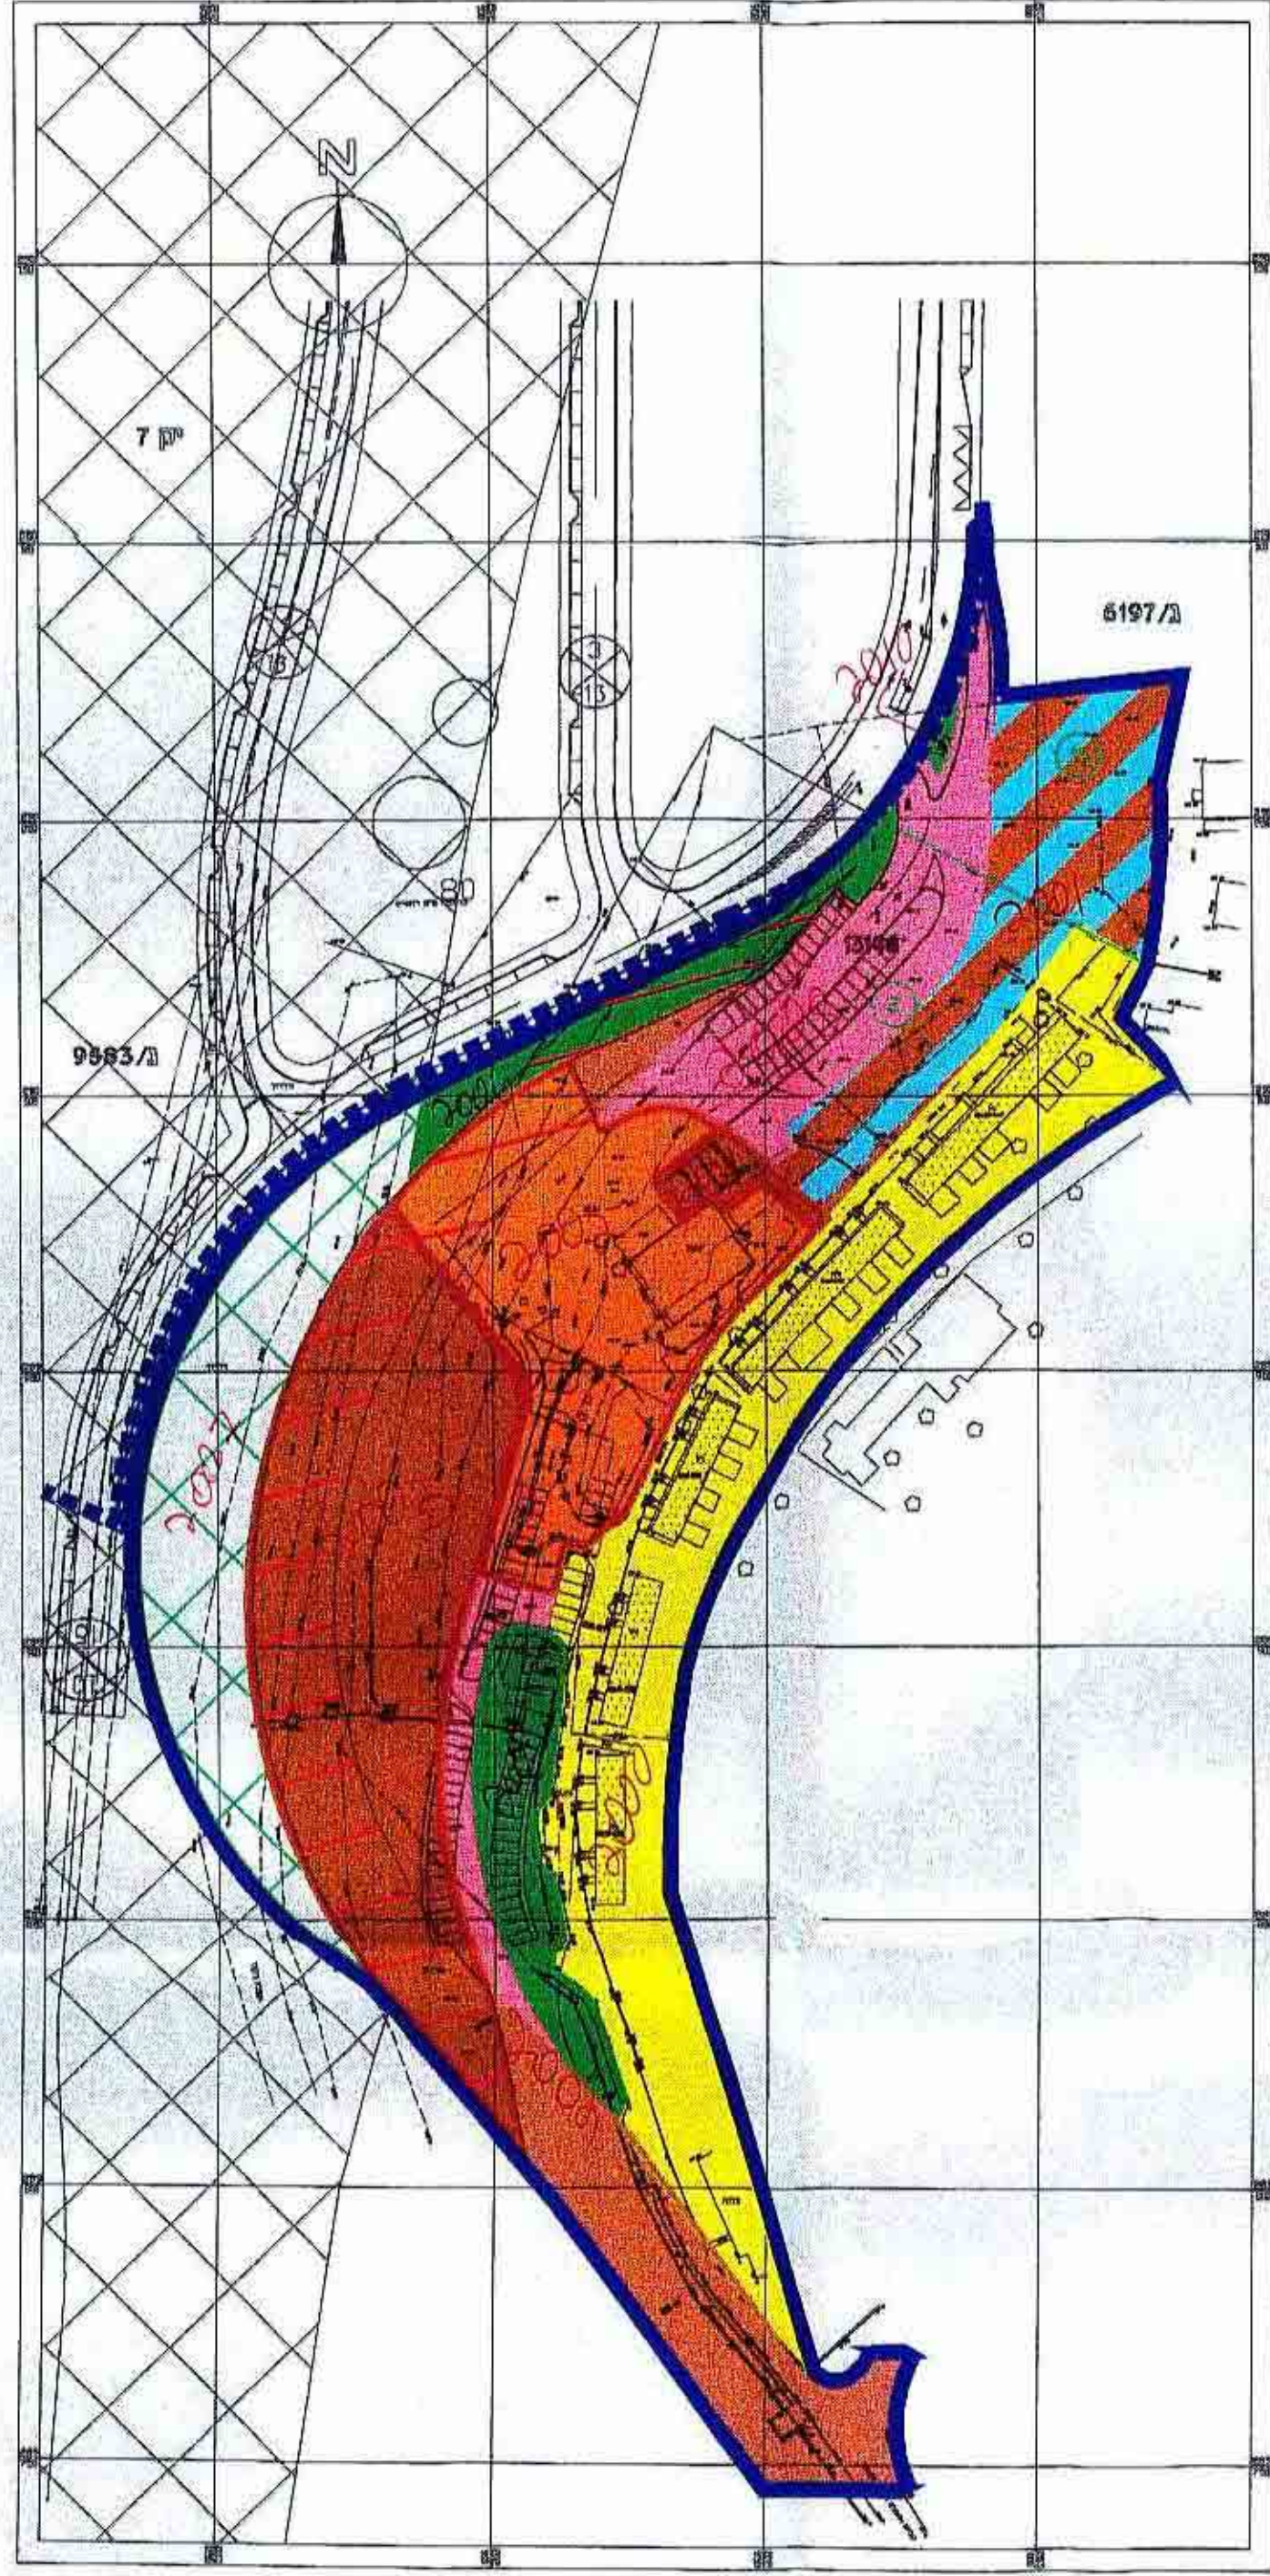

תכנית מוצעת קנ"מ 1:1250

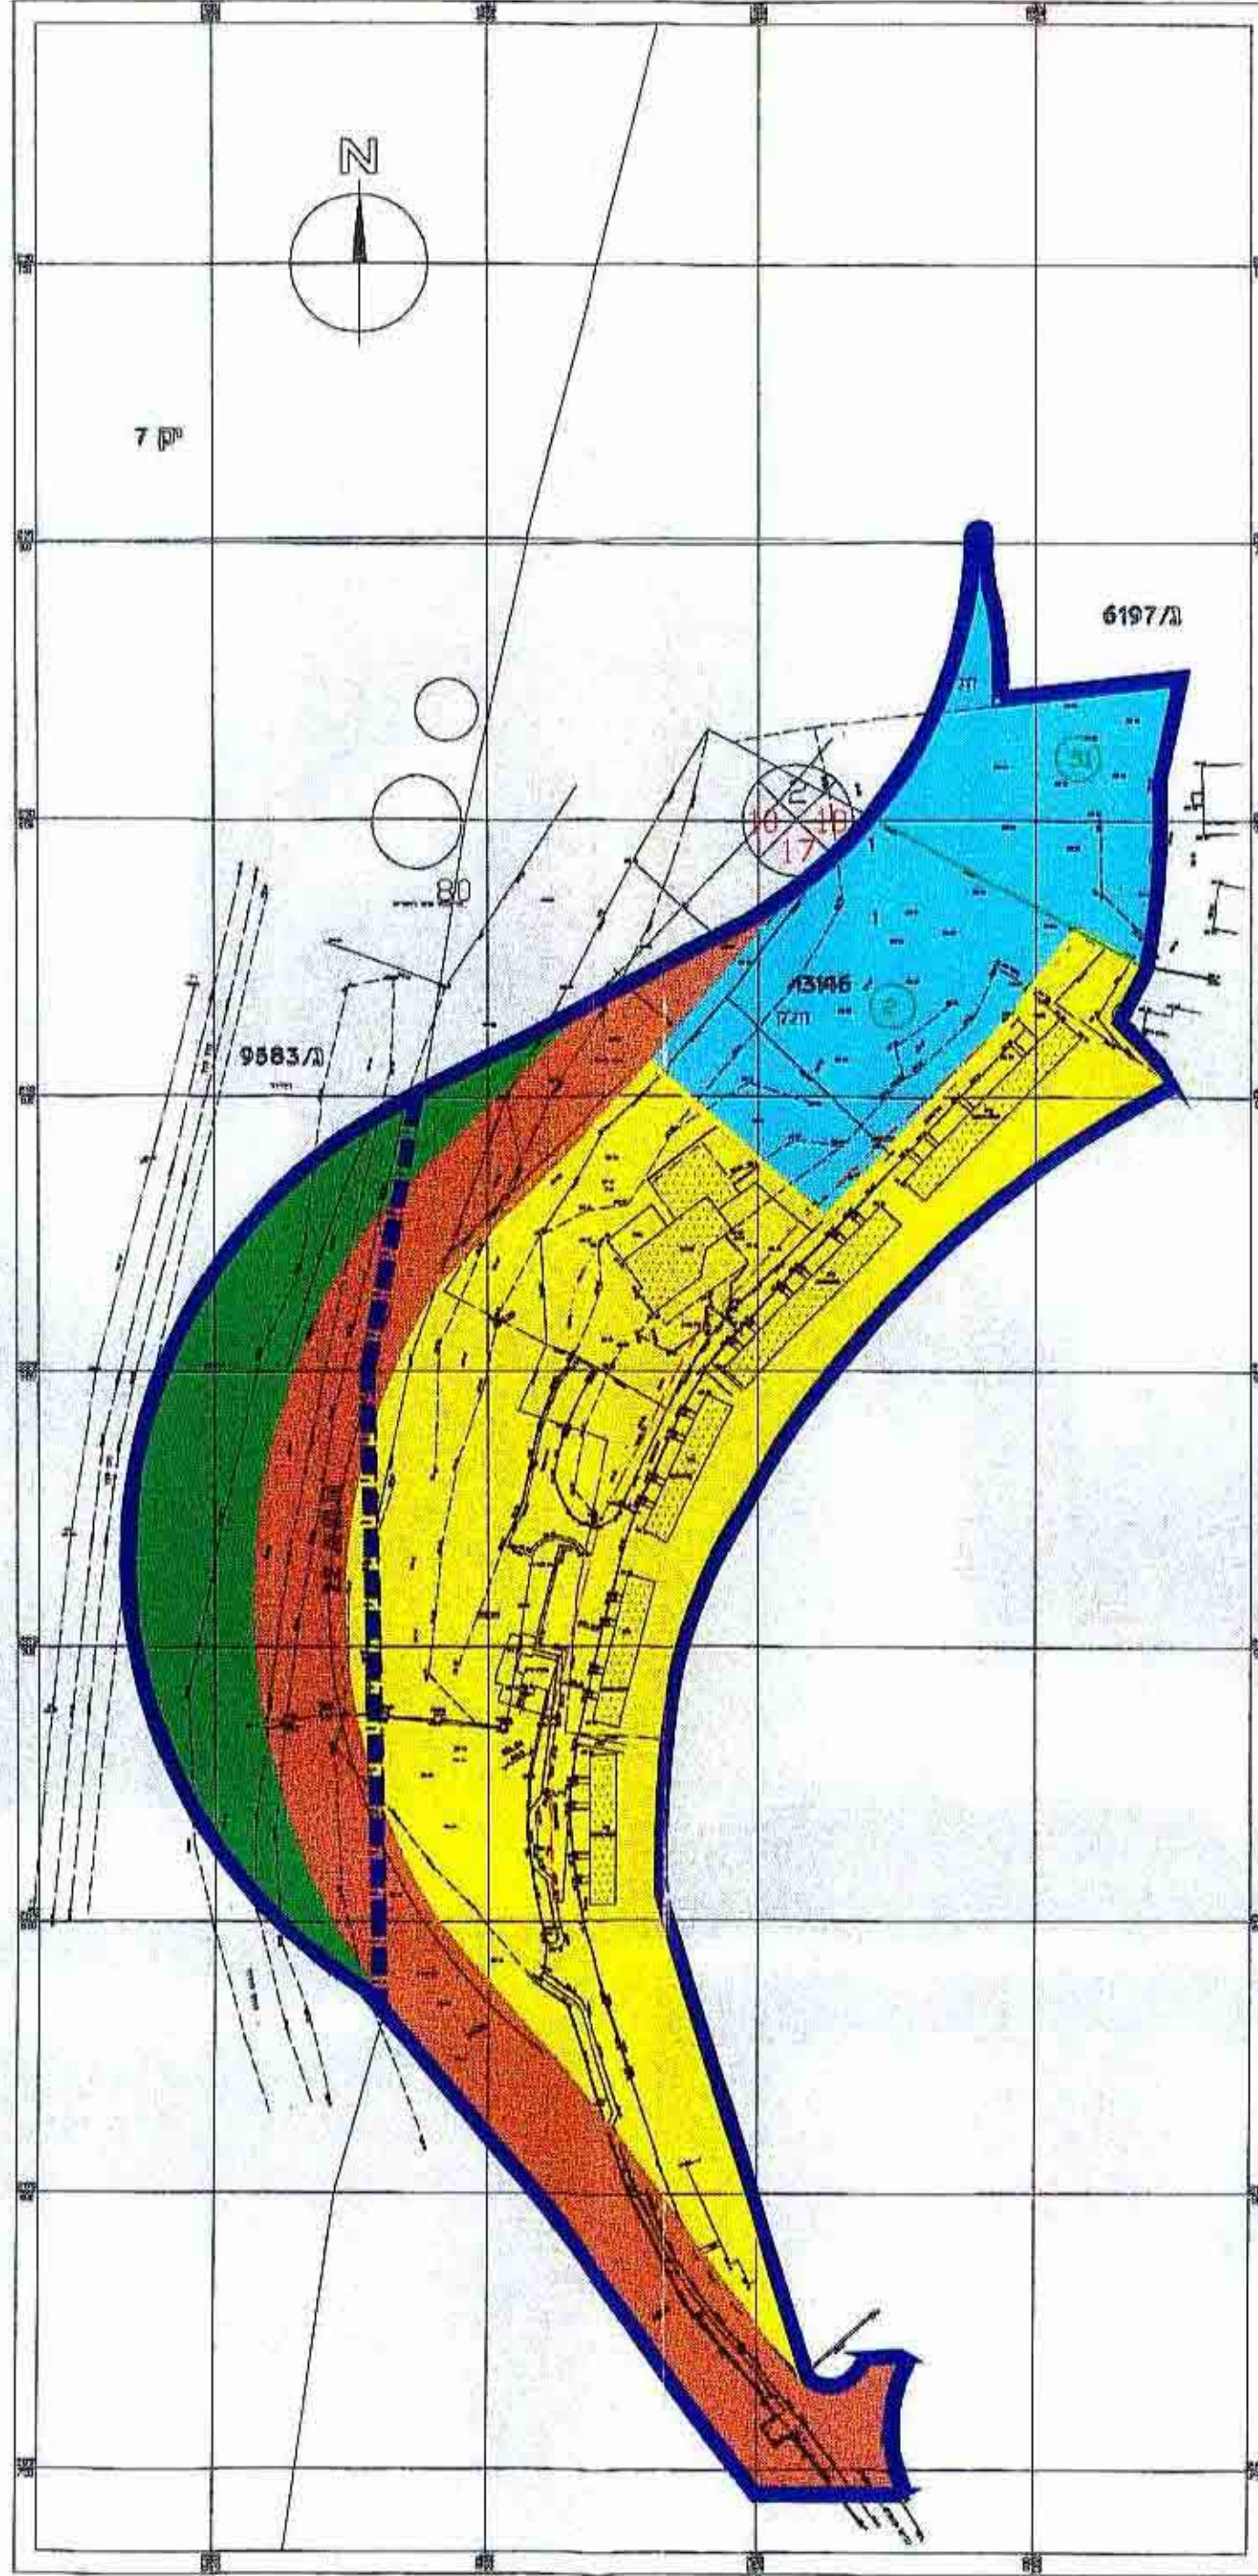

|       |       |       |       |
|-------|-------|-------|-------|
| 11250 | ק"נ"מ | קיימת | תכנית |
|-------|-------|-------|-------|