

15/14/1 (1,5) די-ע-33 1

תכנית שיכון ציבורי

בית שאן

הוכנה על פי חוק רישום שיכונים ציבוריים
(הוראת השעה) תשכ"ד - 1964

תכנית מס' 1/14/15

שינוי מס' 7 ל- 1/14/5 ושינוי מס' 10 ל- 1/14/1




ק. מ. 1:1250

מקרא:

- גבול התכנית
- אזור מגורים 3-4 קומות
- דרך להולכי רגל (שביל)

טבלת האזורים והשטחים


שם האזור	מגרש מס'	השטח בדונם	השטח ב-1%
אזור מגורים	44	1,407	81,80
דרך להולכי רגל (שביל)	750	0,313	18,20
ס"ה		1,720	100%

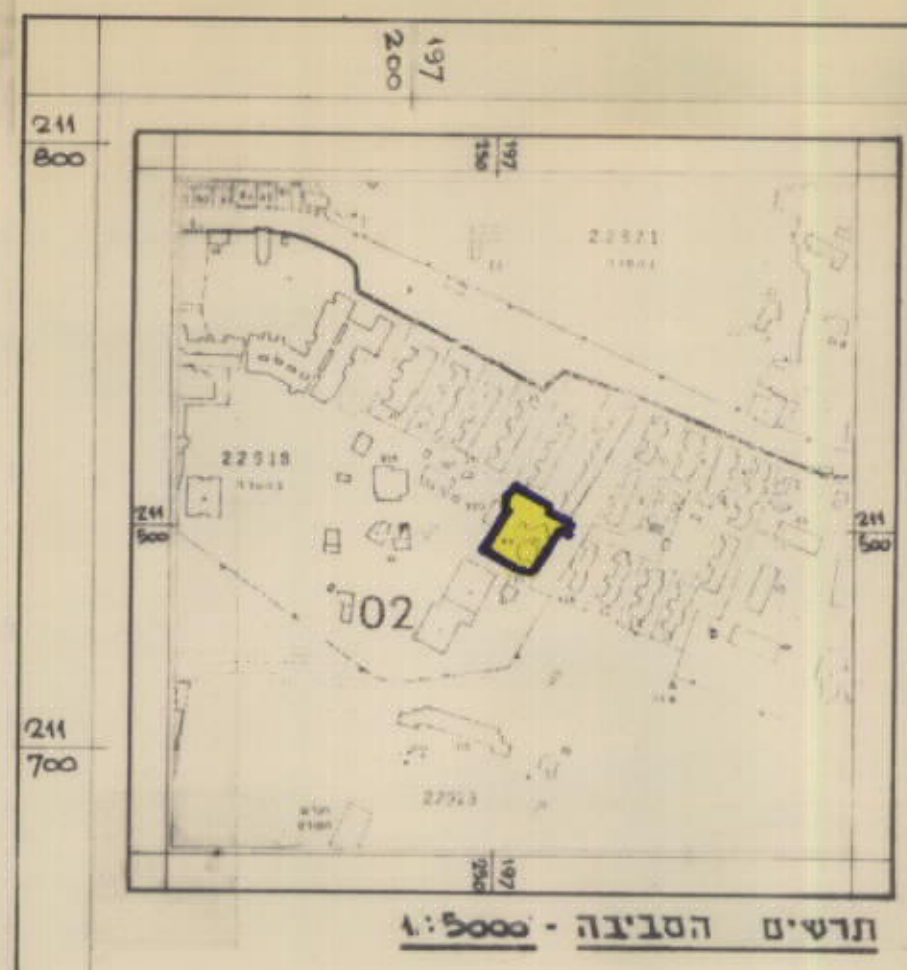

חוק רישום שיכונים ציבוריים
הוראת חירום - תשכ"ד - 1964
אשר בהתאם לחוק חנ"ל
תאריך: 11.7.89

חתימת נציג שר הבינוי
חתימת נציג שר הפנים
חתימת נציג שר המבחן
חתימת נציג משרד המועצה
חתימת נציג המועצה המקומית

- מחוז : הצפון
- נפה : יזרעאל
- עיר : בית שאן
- גוש : 22918
- חלקה : 22
- שטח התכנית : 1720 דונם

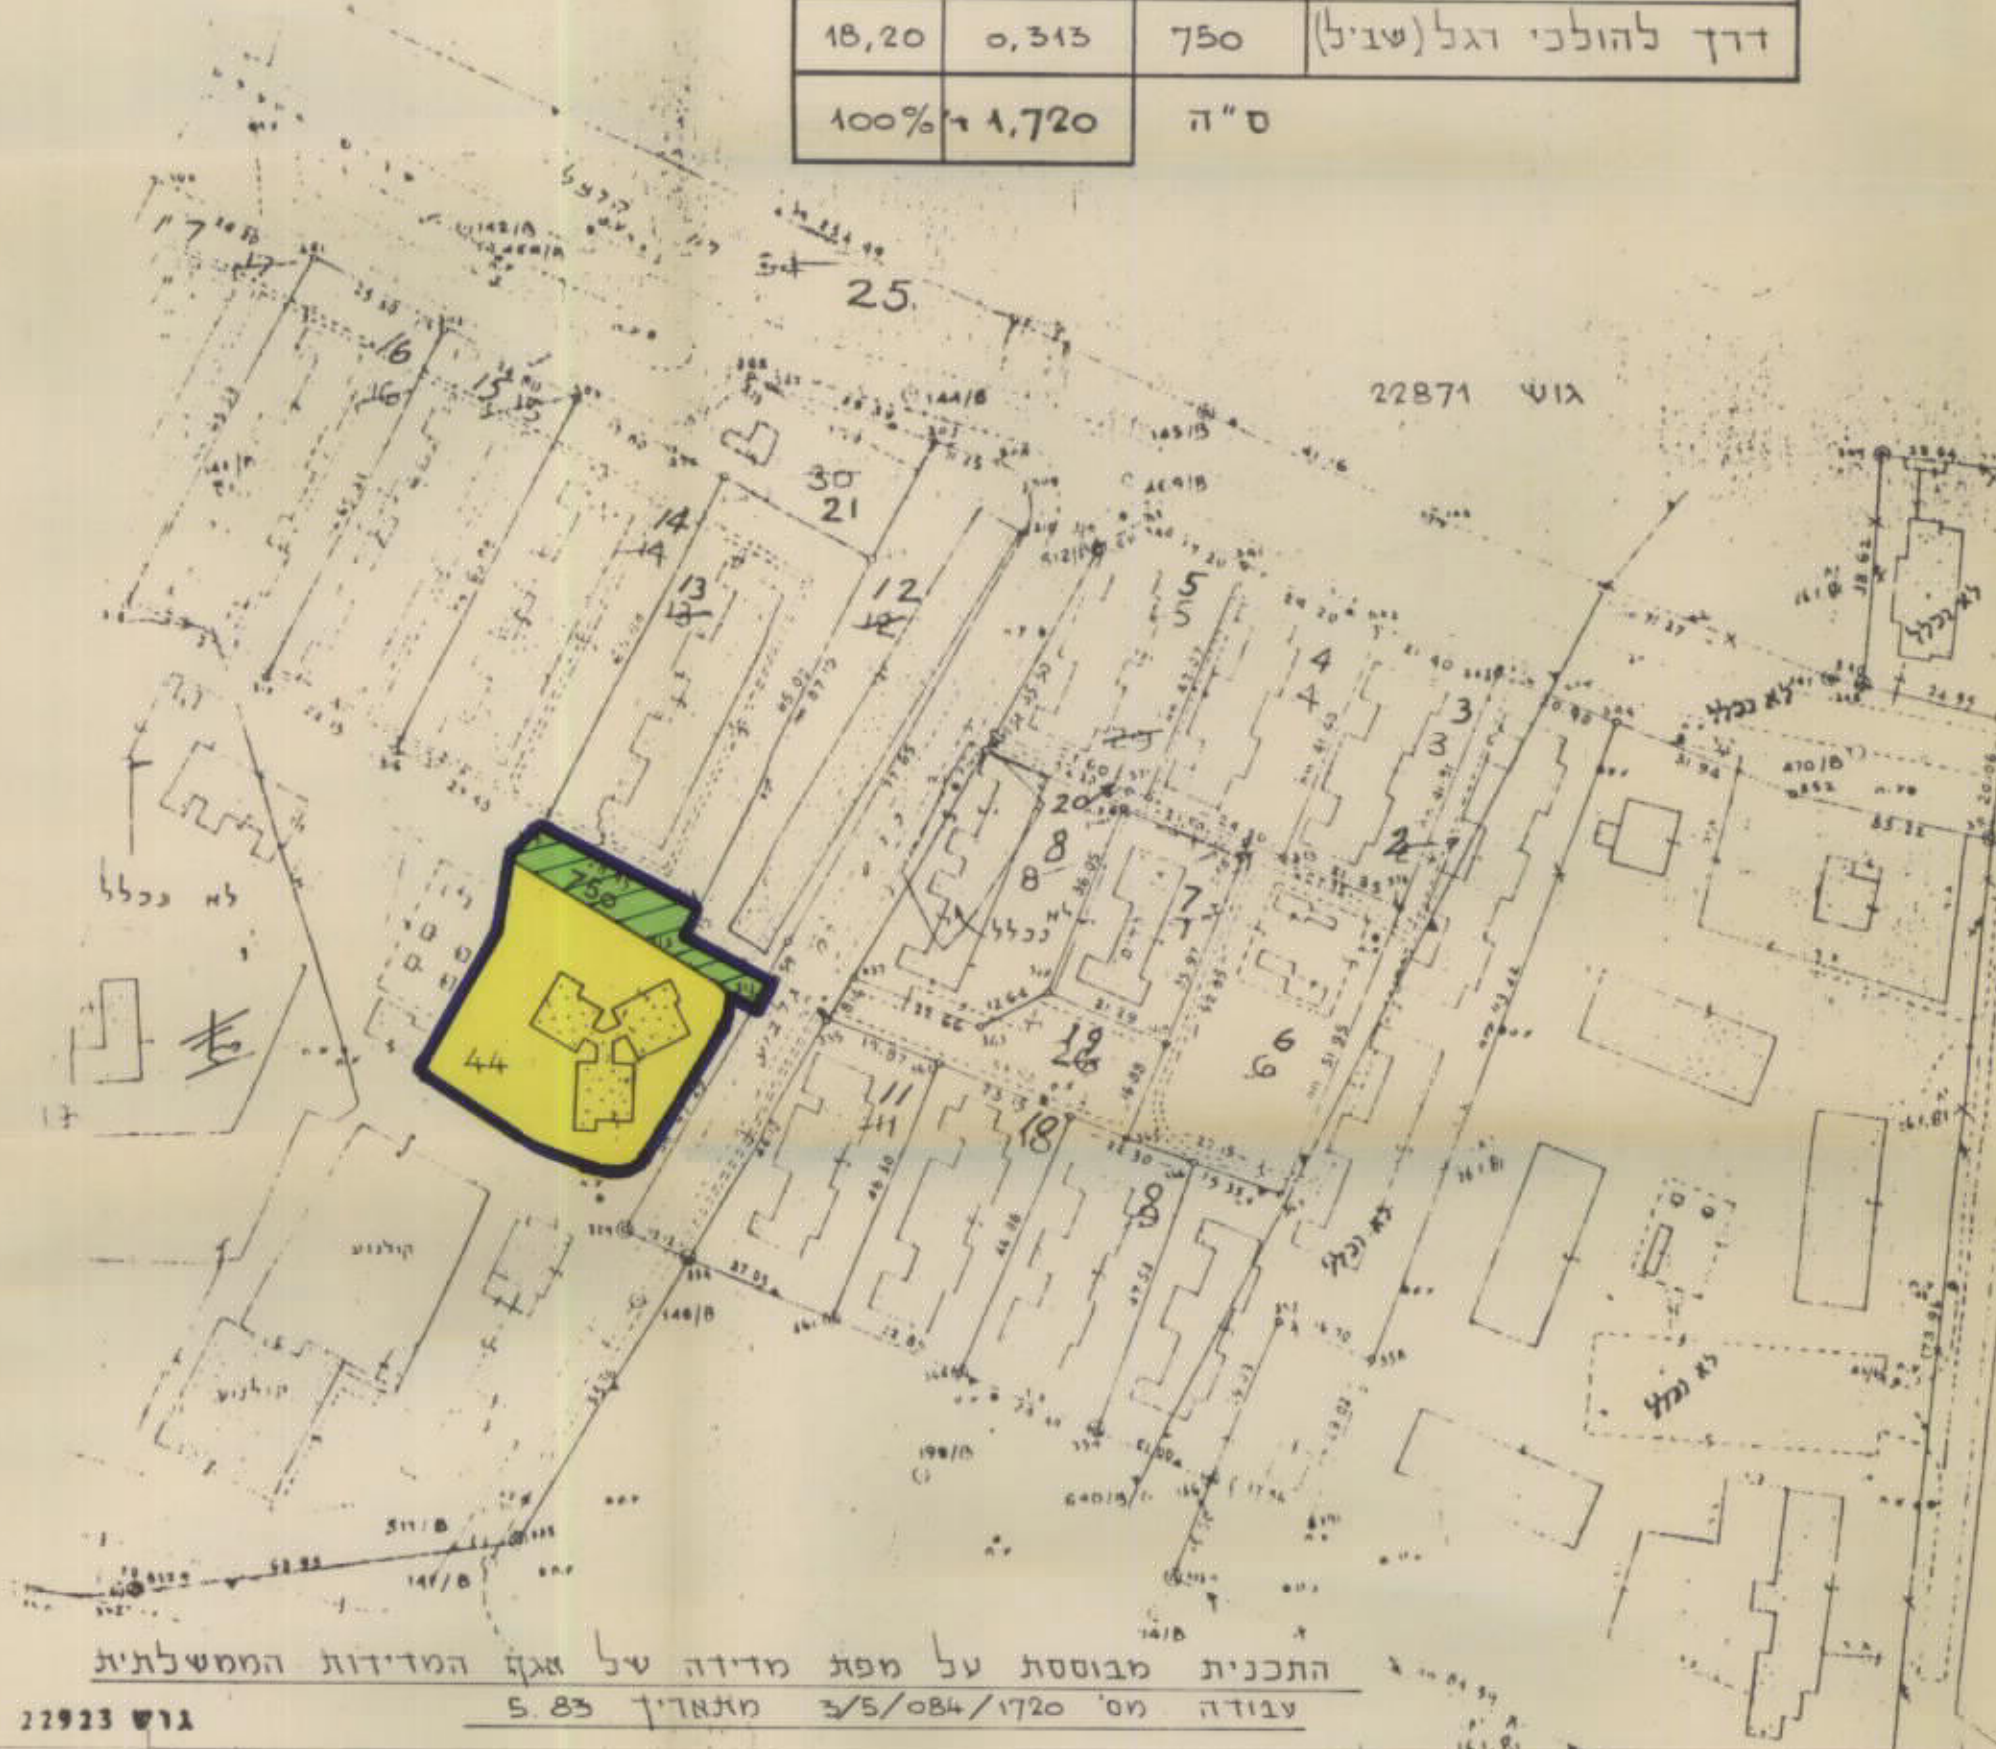

חתימת היוזם :

חתימת המגיש : משרד הבינוי והשיכון

חתימת בעל הקרקע :

התכנית מבוססת על מפת מידה של אגף המדידות המשלכית
עבודה מס' 5/5/084/1720 מתאריך 5.83