

מרחוז הצפון

מרחב תכנון מקומי - מבוא עמקים

תוכנית בסמכות הועדה מקומית
תכנית מס' ג/..... המהווה שינוי לתכנית מס' ג/8727 שבתוקף

מסרת התכנית :- שינוי בקווי בנין צדדים 3מי במקום 5מי ובגודל מגרש מינימלי (989 מ"ר במקום 1000 מ"ר)

תחום שיפוט מוניציפלי :- מועצה מקומית כפר רינה

המקום :- כפר רינה
 גוש 17510 חלקה 19(חלק)

שטח התכנית :- 0.989 ד"א

חיוזם :- עראביה אברהמים ת.ז. 2110481 נצרת רחי 128 סל: 050-260683

בעל הקרקע :- עראביה אברהמים ת.ז. 2110481 נצרת רחי 128 סל: 050-260683

עורך הבקשה :- חסן מוחמד אדריכל ת.ז. 384 נצרת סל: 06-6412624
 פל: 050-325772

תאריך :- 21-5-99

חתימות :- יוזם התכנית
 בעלי הקרקע
 עורך התכנית
 מודד מוסמך


מקרא ומבלת שטחים ושימושים

מצב קיים		מצב מוצע	
שטח ב - ד' אחוזים	שטח ב - ד' אחוזים	שטח ב - ד' אחוזים	שטח ב - ד' אחוזים
100%	0.989	100%	0.989
100%	0.989	100%	0.989


דרך קיימת
 אזור משולב מלאכה ומסחר
 מס' חלקה רישומה
 מס' מגרש
 גבול חלקה
 גבול מגרש
 קו בנין
 מס' דרך
 מרחוזים קדמיים מינימליים
 רוחב דרך



תרשים סביבה קנ"מ 1:10000

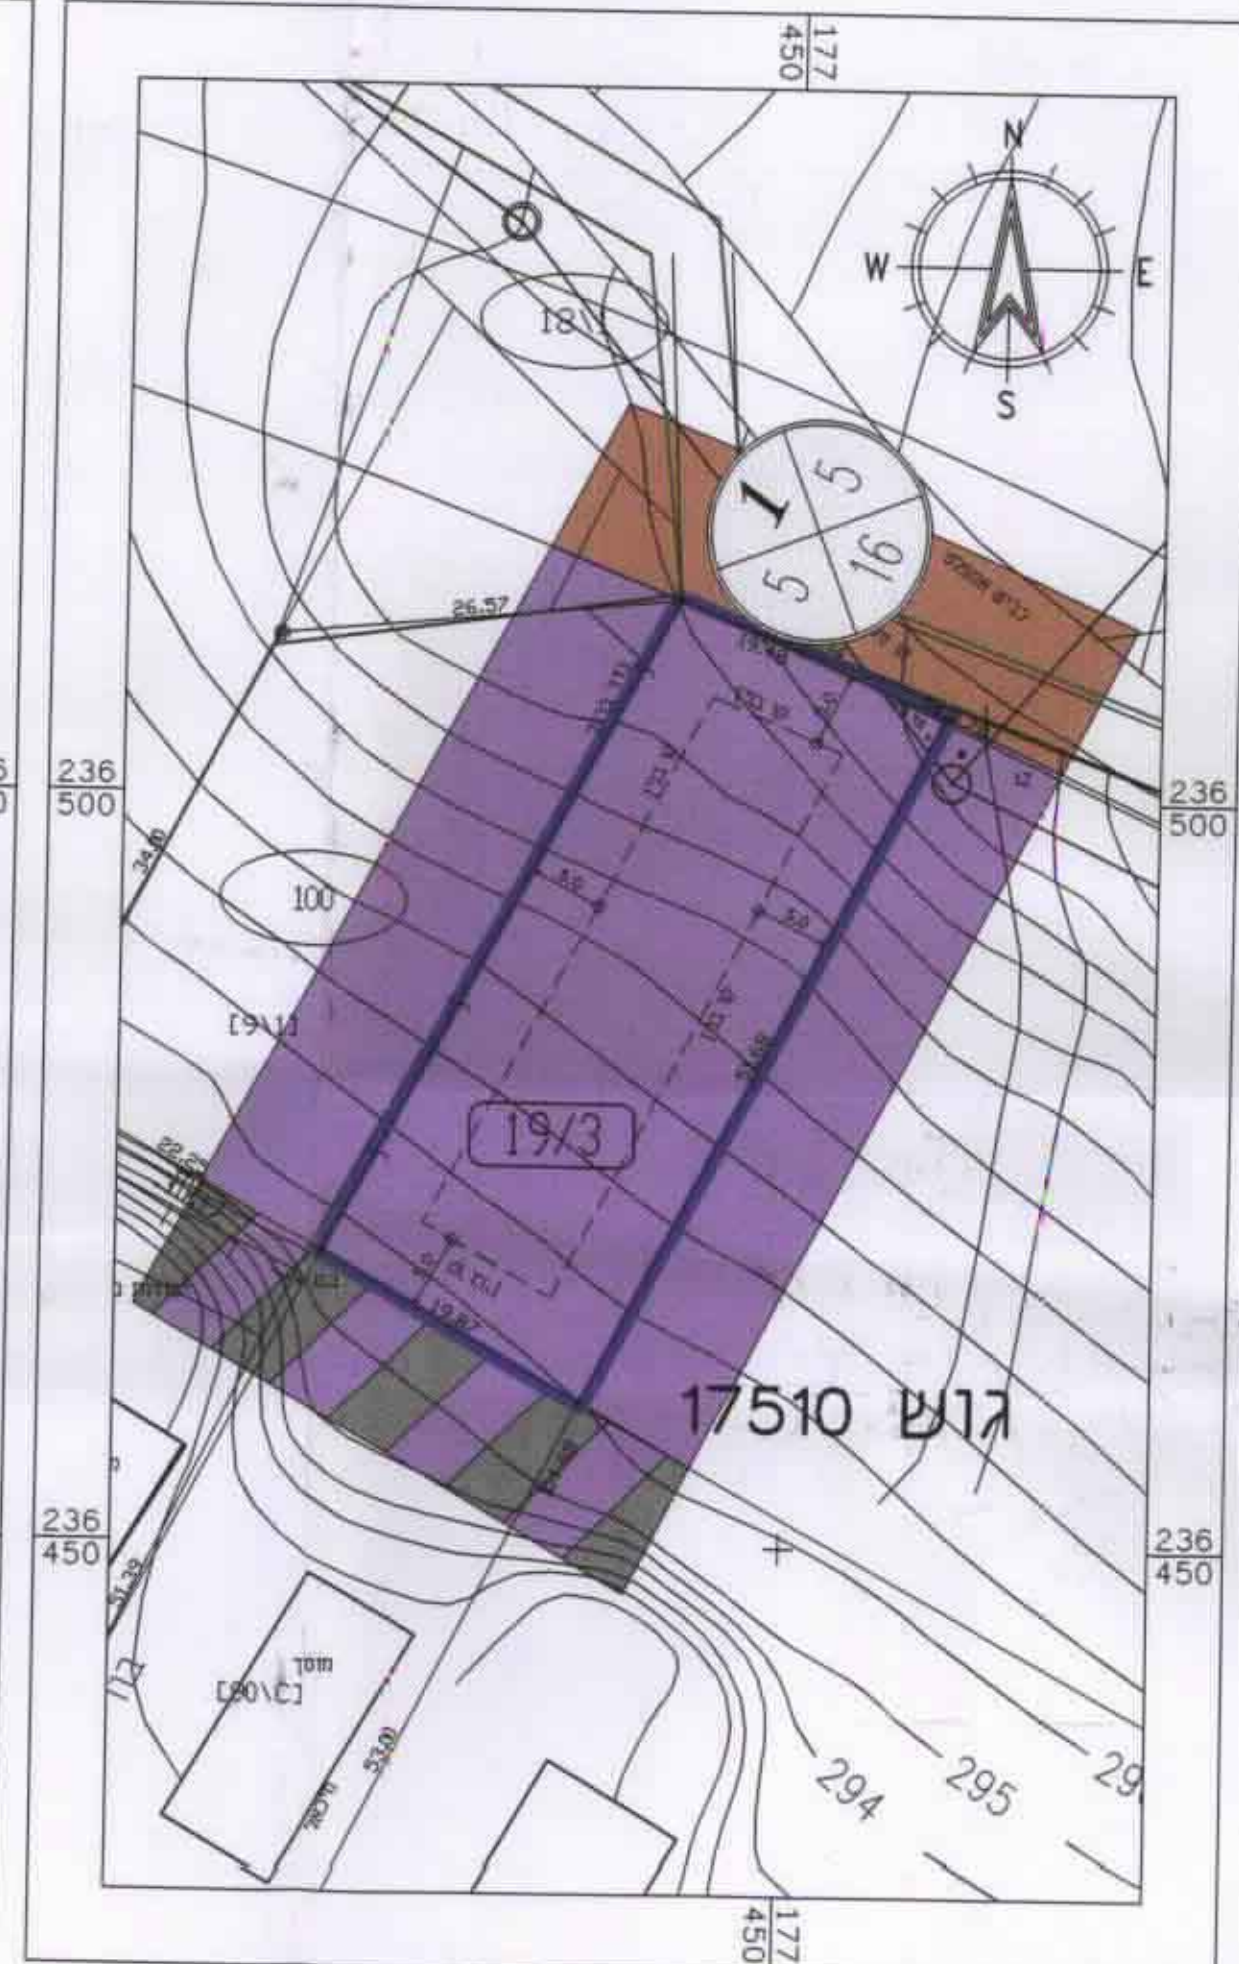

תשריט מצב קיים קנ"מ 1:500

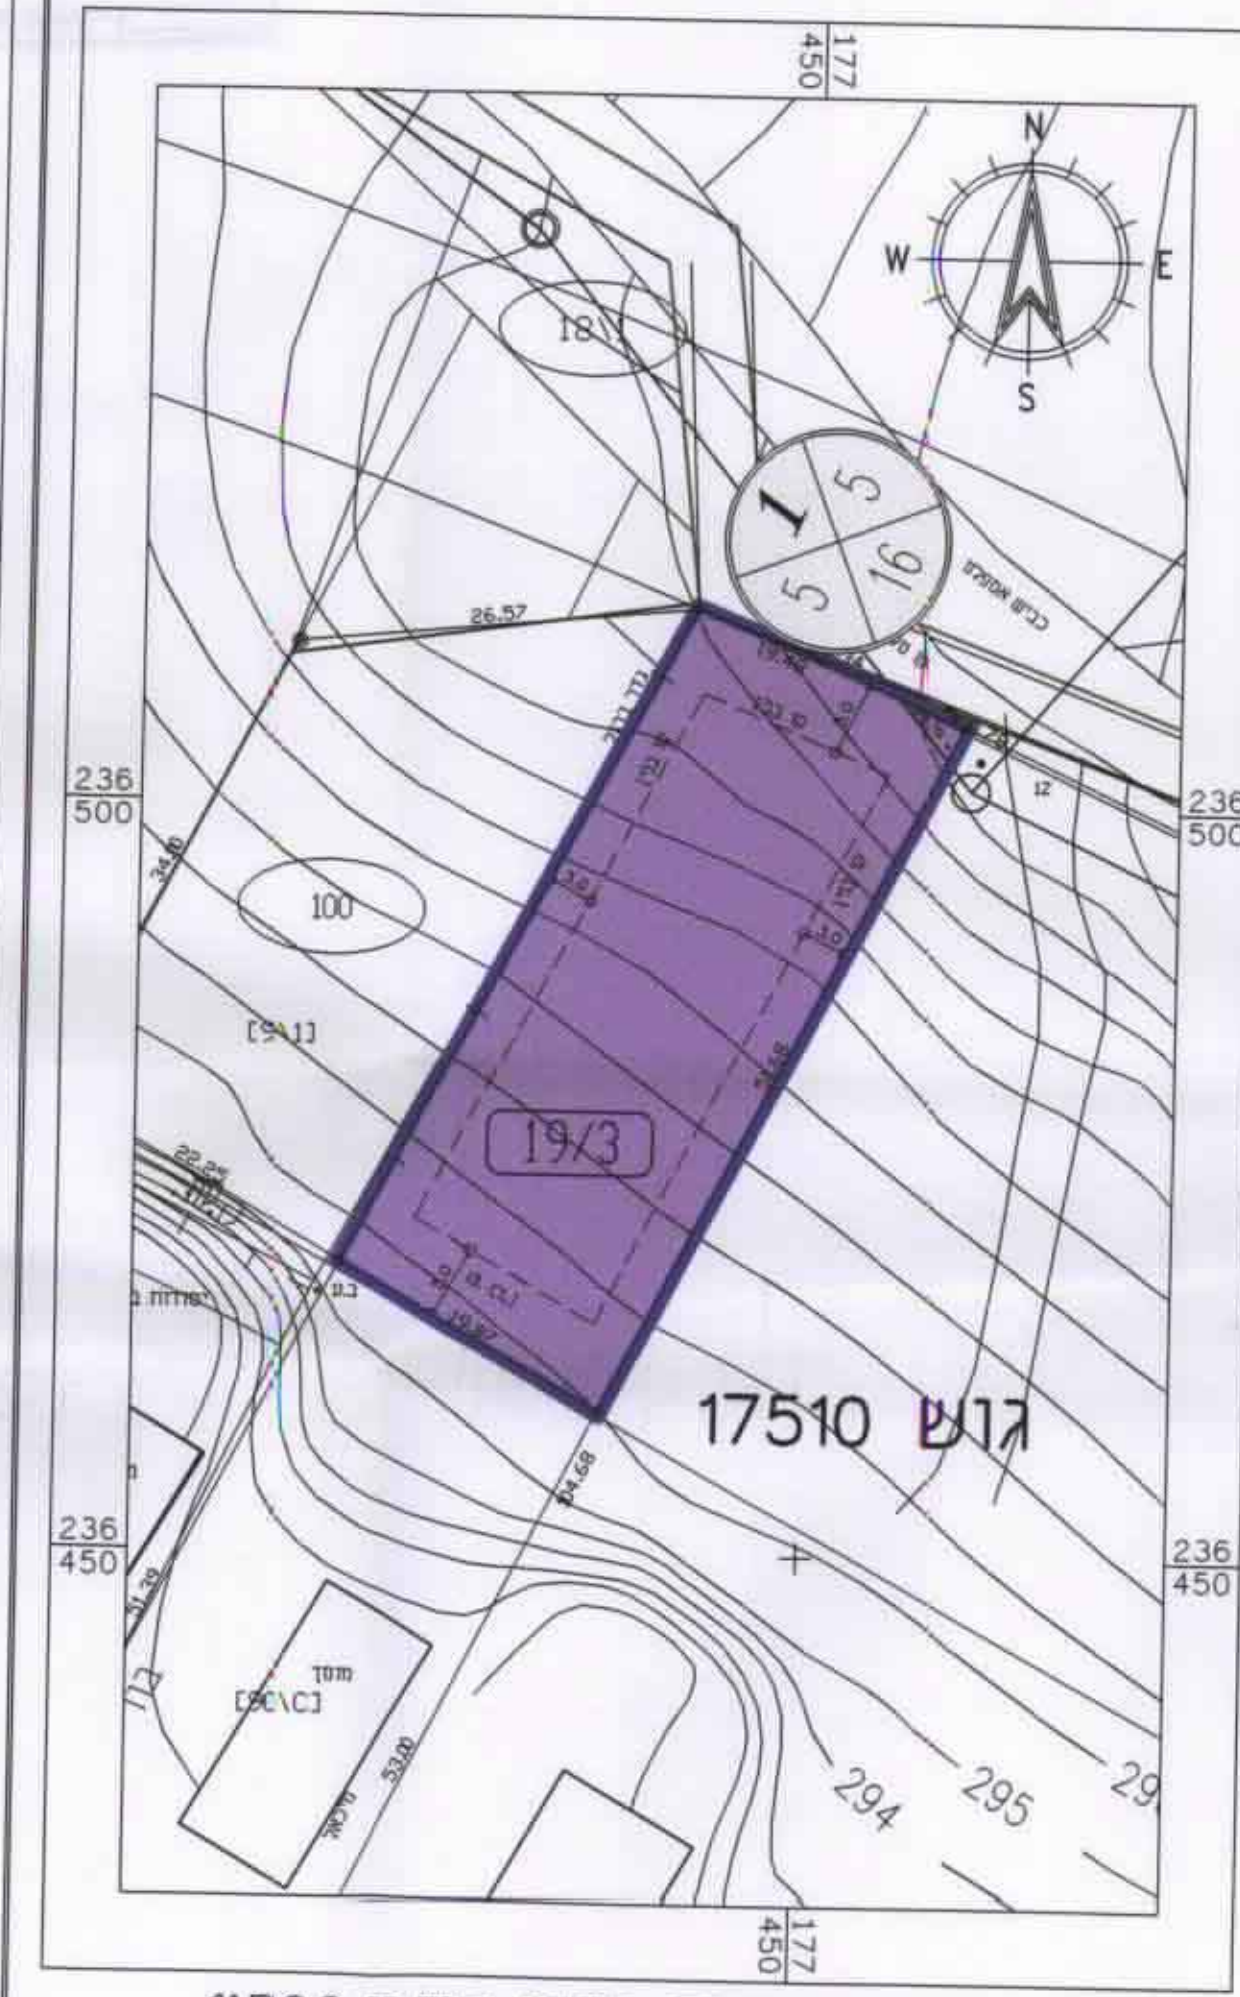

תשריט מצב מוצע קנ"מ 1:500