

מרחב תכנון מיוחד

תכנית מפורטת מיוחדת מס' ת 18/10/

אוביקט 01

אתור שטח למוסדות צבוי

המהווה שינוי לתכנית מתאר משטח מגורים 1-2 קומות לשטח לתבני צבור

1:1250 . n. p

מחוז הצפון

נפה

ישוב : כדמ"א

גורש חס : 18988

חלק מחלקות מס': 23, 110, 111, 149, 152.

שטח התכנית : 9.798 דונם.

751273

— 219 —

גב
תאריך

בן מנחם האבן לת

11308

2
בש

מדינת ישראל
חוק התכנון והבניה, תשכ"ה - 1965


החברת תכנון מיוחד
משרד המבחן
המחלקה המיוחדת בשיטתה
יום 7.9.72
החתימה של
המנהל
יושב ראש המועצה

ג'ת 1882 / 12/10 / 1
מדינת ישראל / משרד החקלאות
מס' 1882 / 21.12.72 / 694


מדינת ישראל
 מועד התכנון והבניה, תשכ"ה - 1965
 חתום בתכנון מיוחד: כ. בן-ציון
 בית: אפולו 14, מס' 18/10
 קדמה הבנייה: 9
 מס' התכנון: 6470
 מכתב הנוכח: יציג.
 יוסף רובינשטיין

ת"ת ח"י 9/12/10 חודשמה להשקרה בילקום
 רס"מ ח"י 129 מ"ס 156 + 2 עמוד

תרשים המקום ק.מ. 5,000:1

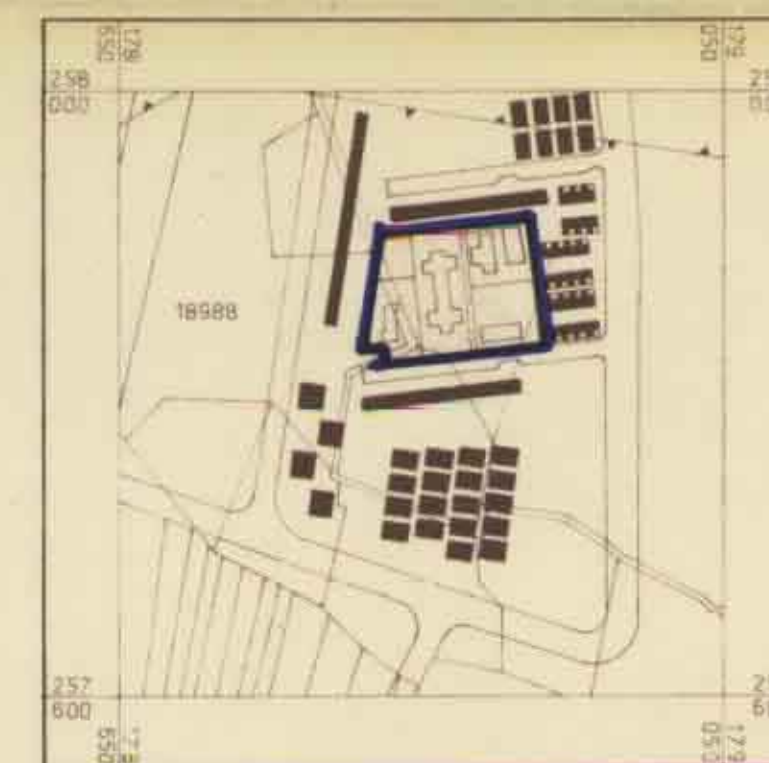


תרשים הסביבה ק.מ. 1:50,000

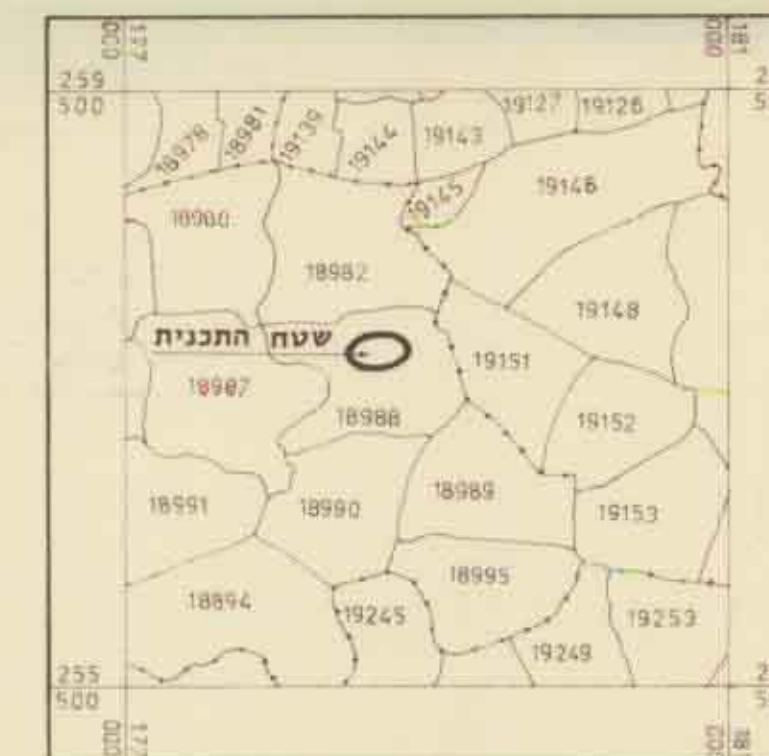

התשריט בקנה מדה 1:250 הוכן על סמך
מפת גושים מהעתק מהימן של מפה ממשלתית

התשריט המצורף

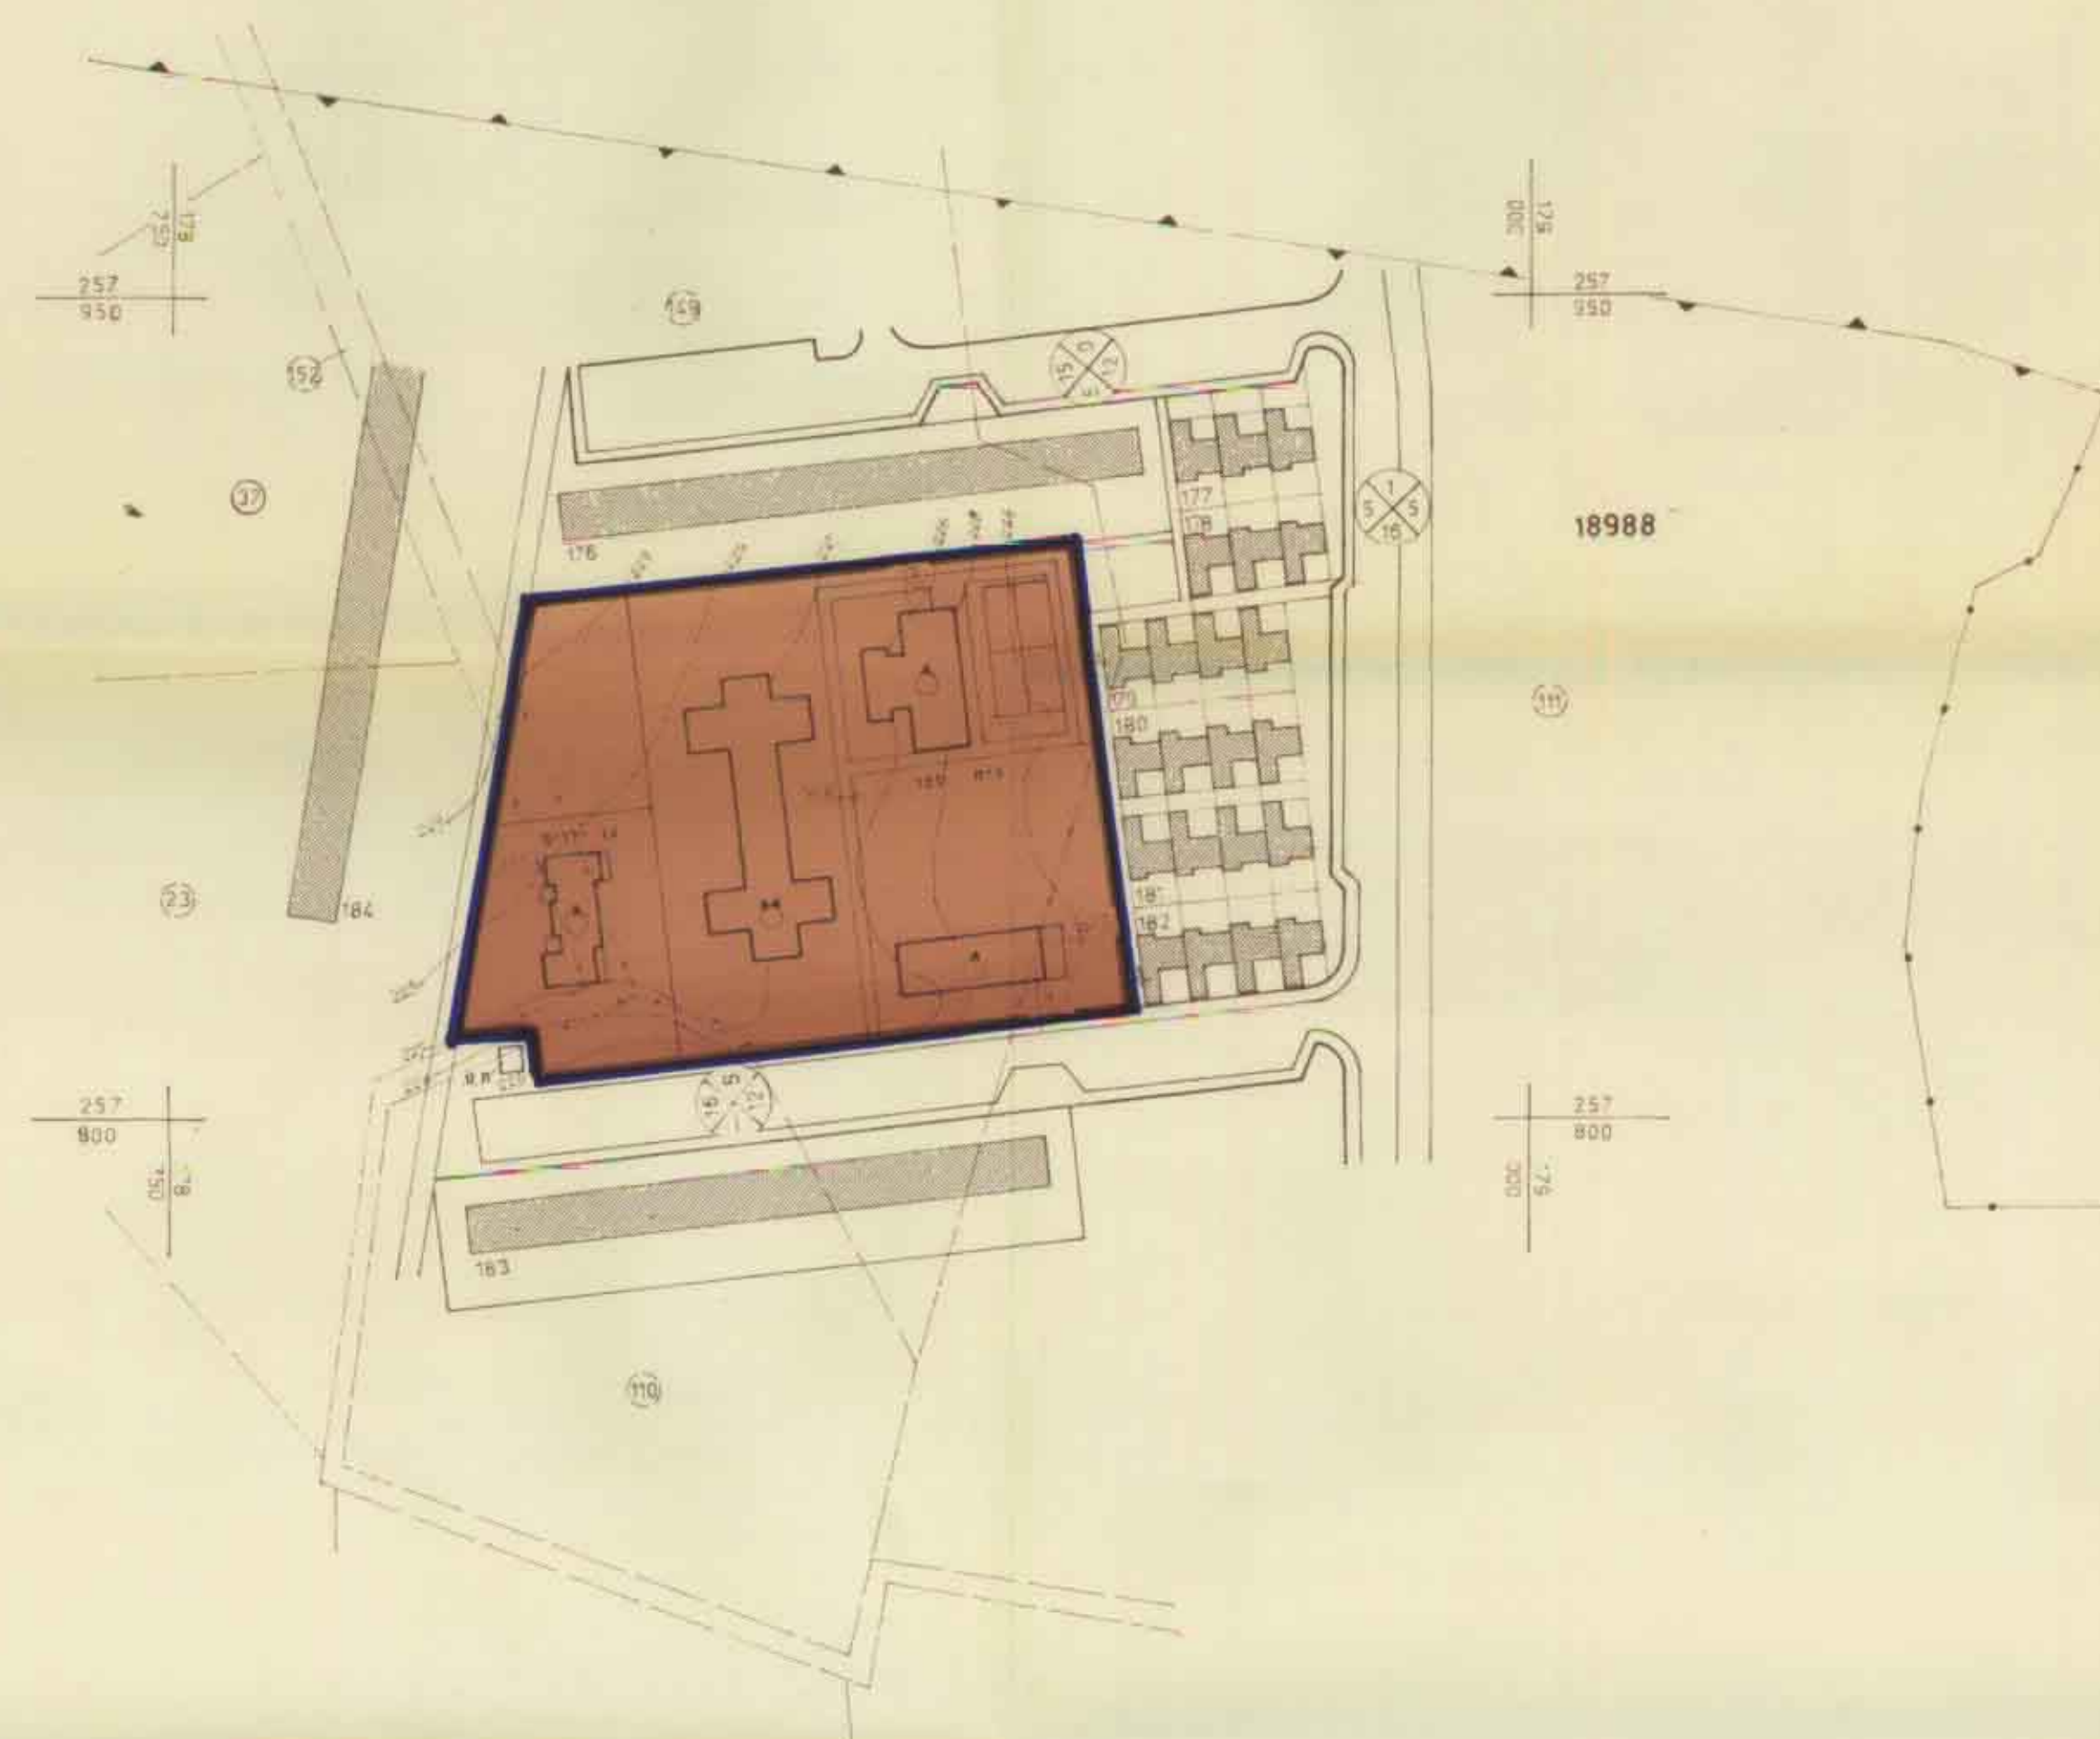

שטח התכנית :

שטח לבניני צבור 9,798 דונם.

מקרא

