

ת.צ. 19.7.99

מחוז הצפון מרחב תכנון מקומי - גליל מרכזי תוכנית מס ג/9605

שינוי ותוספת לתוכנית מתאר גולס/7145 מאושרת מיום 22.01.95
מס יח דיור - ית.דיור אחת או שתי יחידות צמודות כמגורש





משרד הפנים מחוז הצפון
חוק התכנון והבניה תשכ"ח - 1965
אישור תכנית מס ג/9605
הועדה המחוזית לתכנון ולבניה החליטה
ביום 28.8.99 לאשר את התכנית.
יו"ר הוועדה המחוזית



הודעה על אישור תכנית מס ג/9605
מורשת בולקוט הפרטומים מסי 4807
מיום 23.9.99 ח.א. 48

מצב מוצע			מצב קיים		
אזור	שטח (%)	מס	אזור	שטח (%)	מס
מגורים	4.4	100	מגורים	0.3	100
שטח	1.5	54	שטח	4.7	100
אזור	כביש	46	אזור	מגורים	4.7

תרשים סביבה ק.מ 1:10000

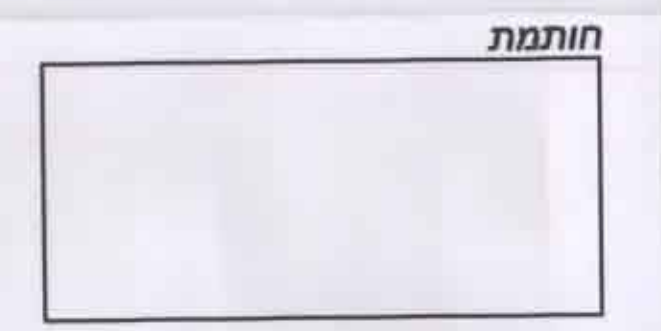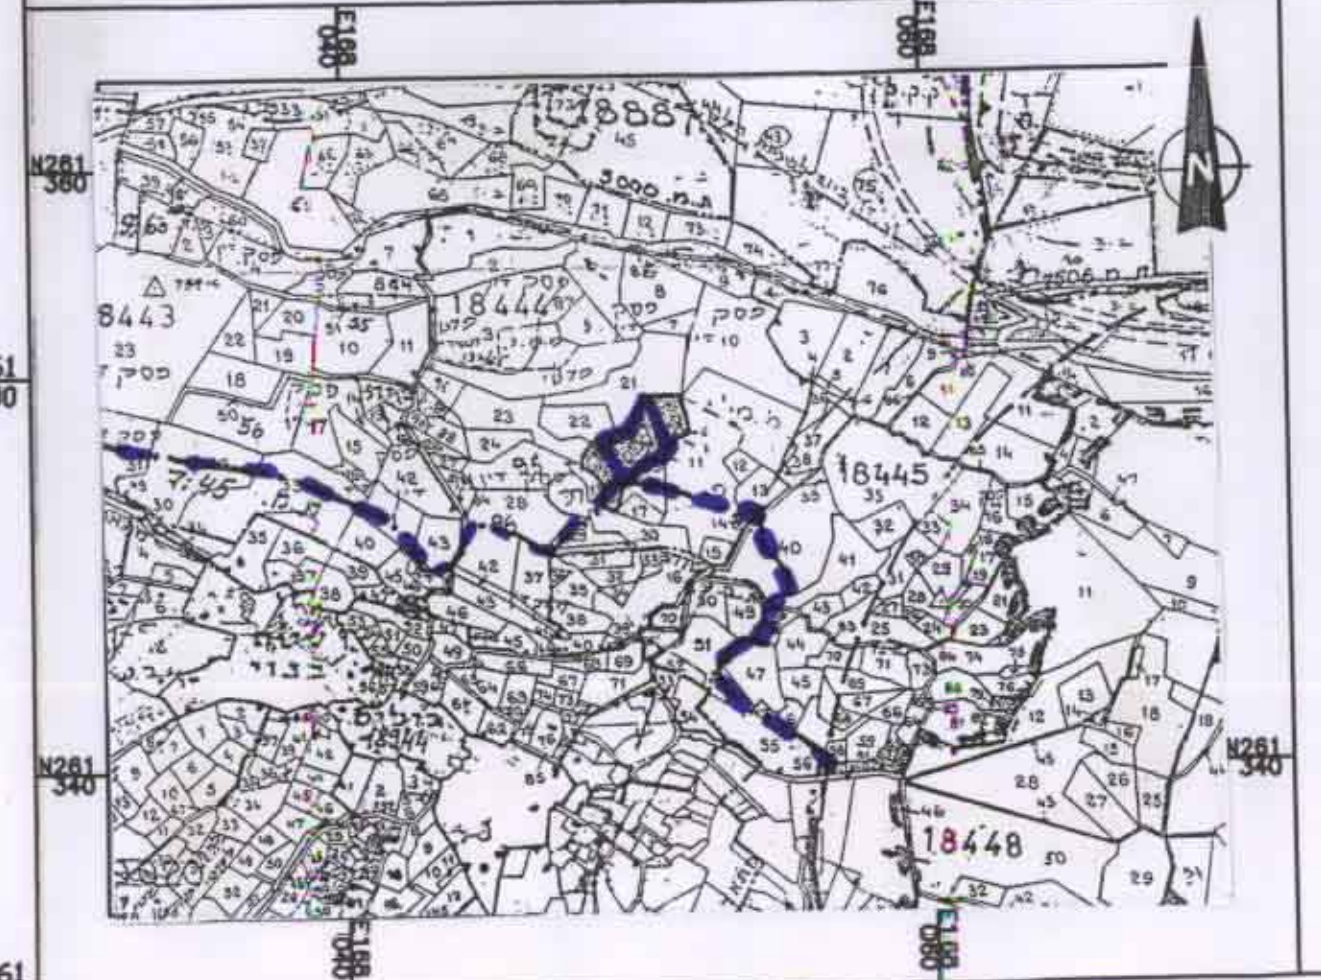

גוש : 18444
חלקי חלקות : 18,19,20,30,34
שטח התוכנית : 4.7 ד
יזום התוכנית:מ.מ.גולס
בעל הקרקע :מר סלימאן חמזה
כפר גולס ת.ד. 168
פלפון 052-696148
עורך התוכנית: אדריכל סמרי רפעת
כפר מנר ת.ד. 1131
פלפון 050-735218

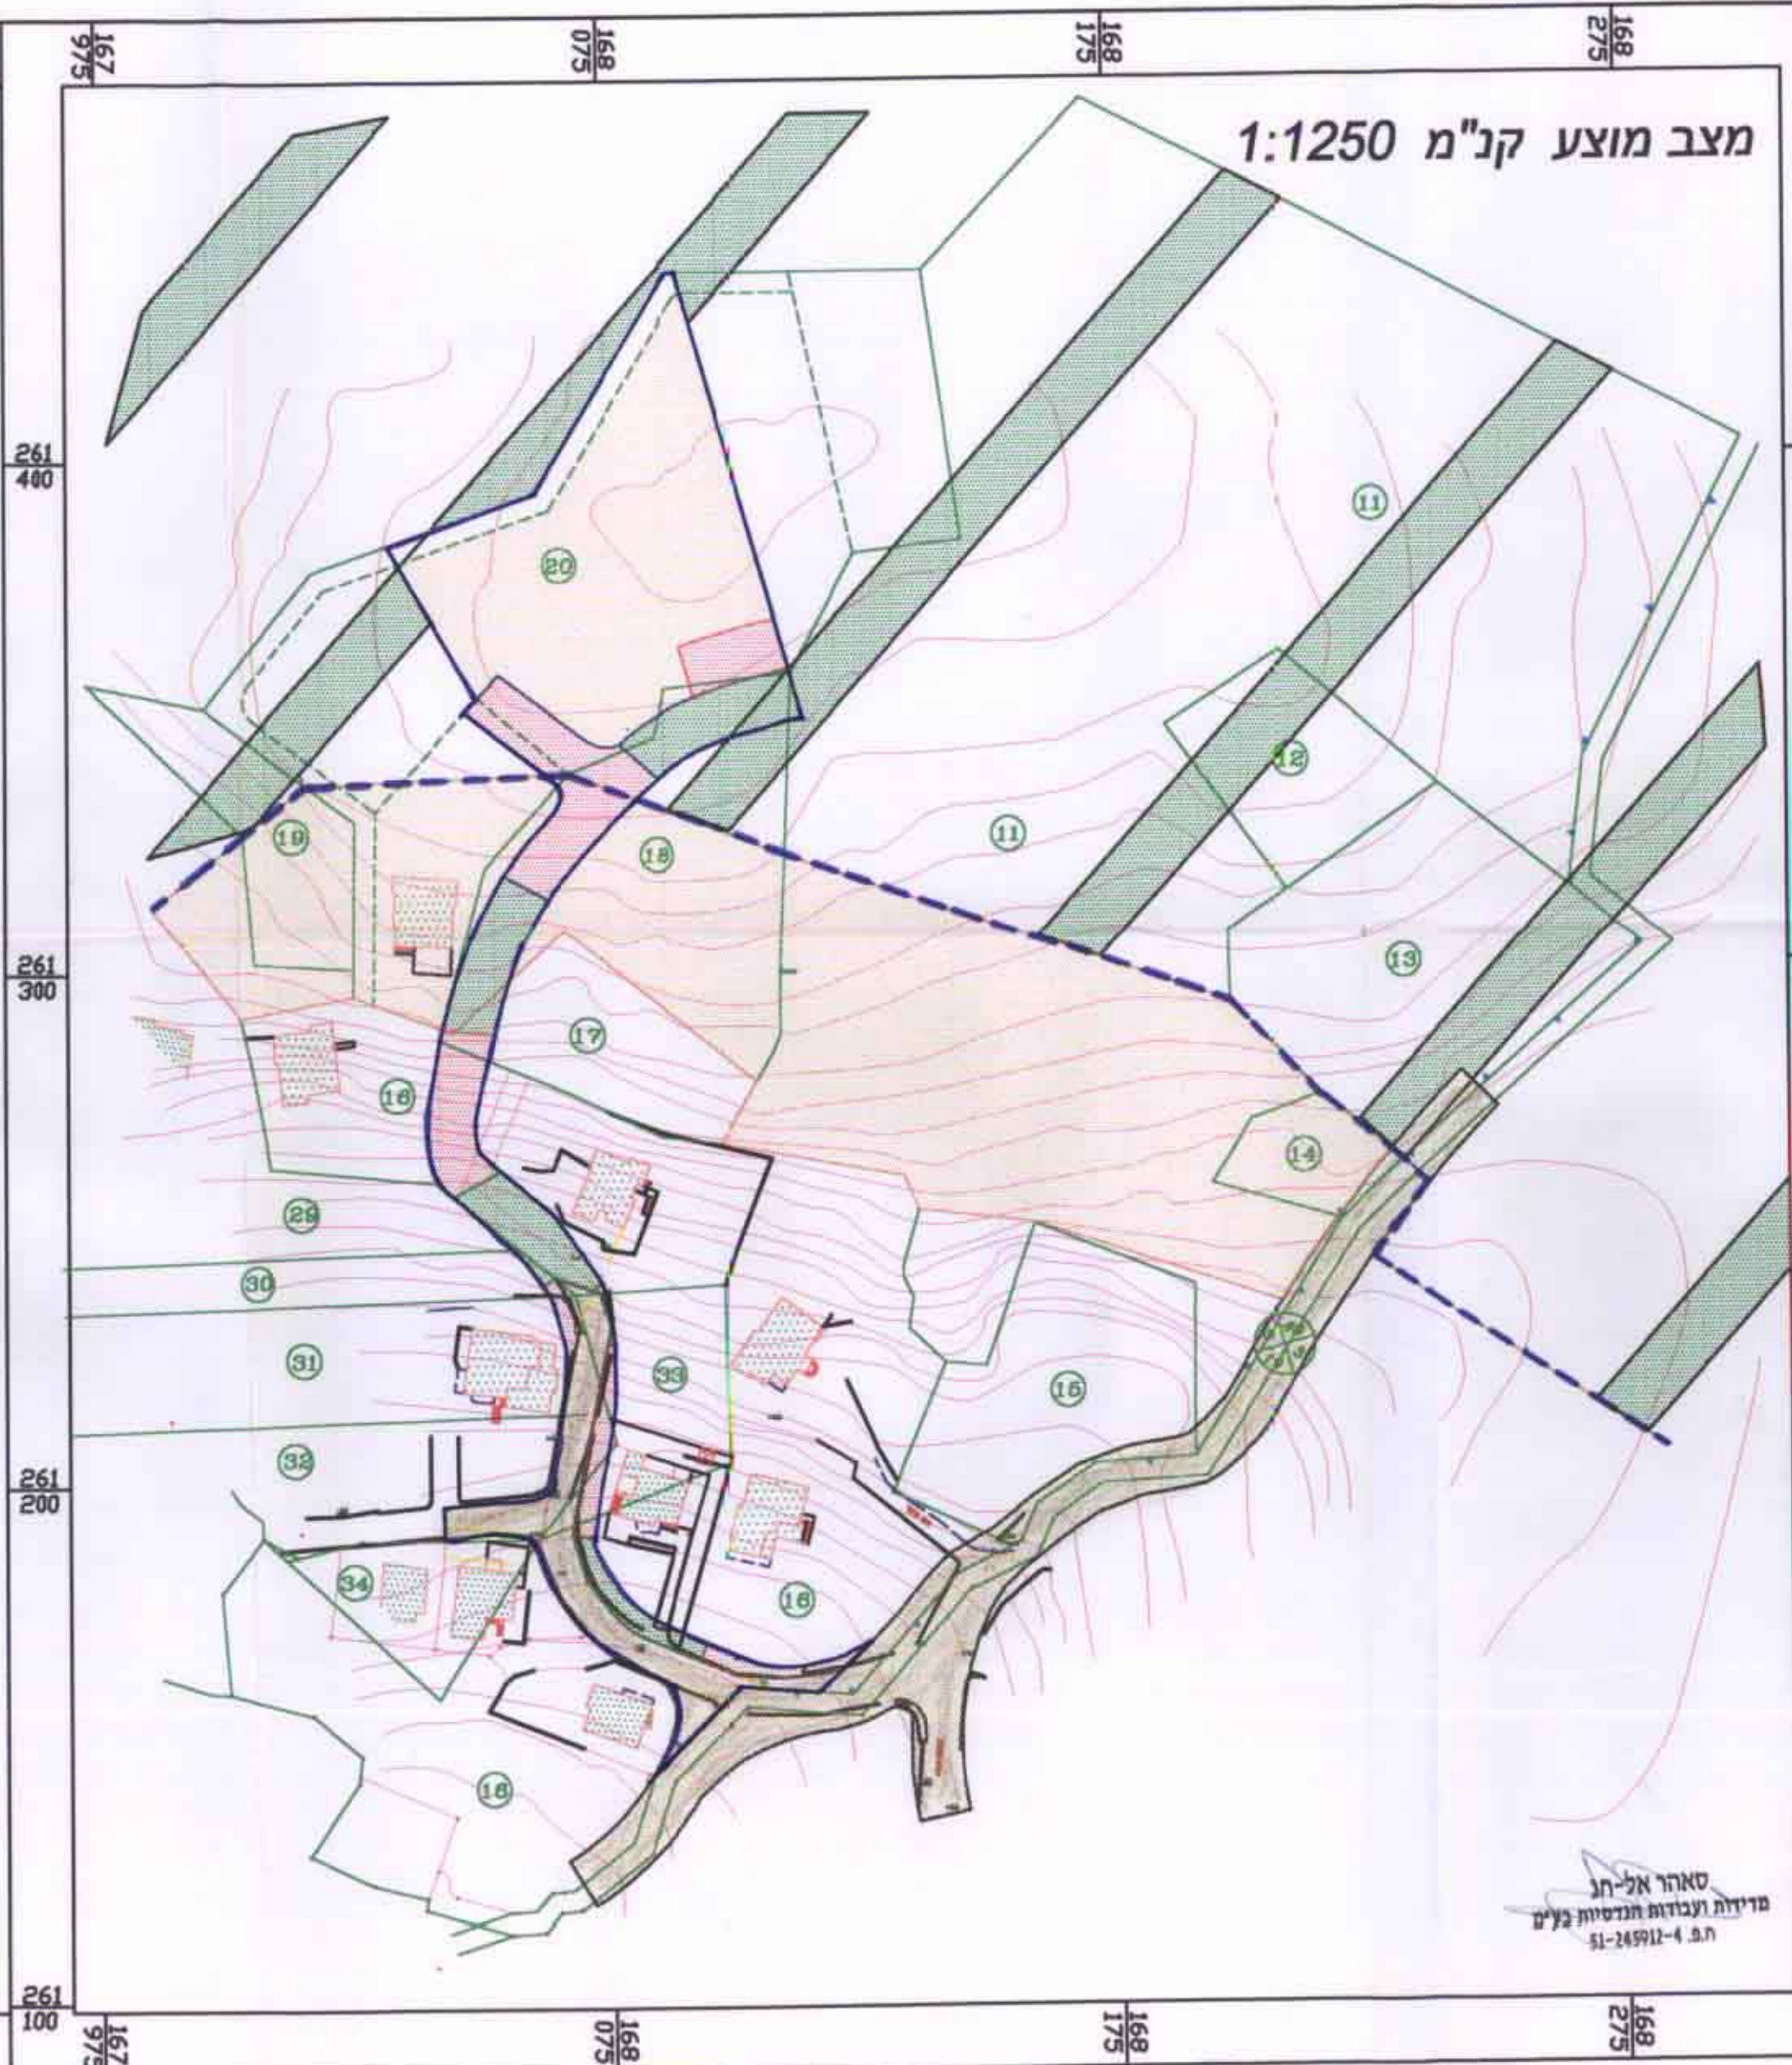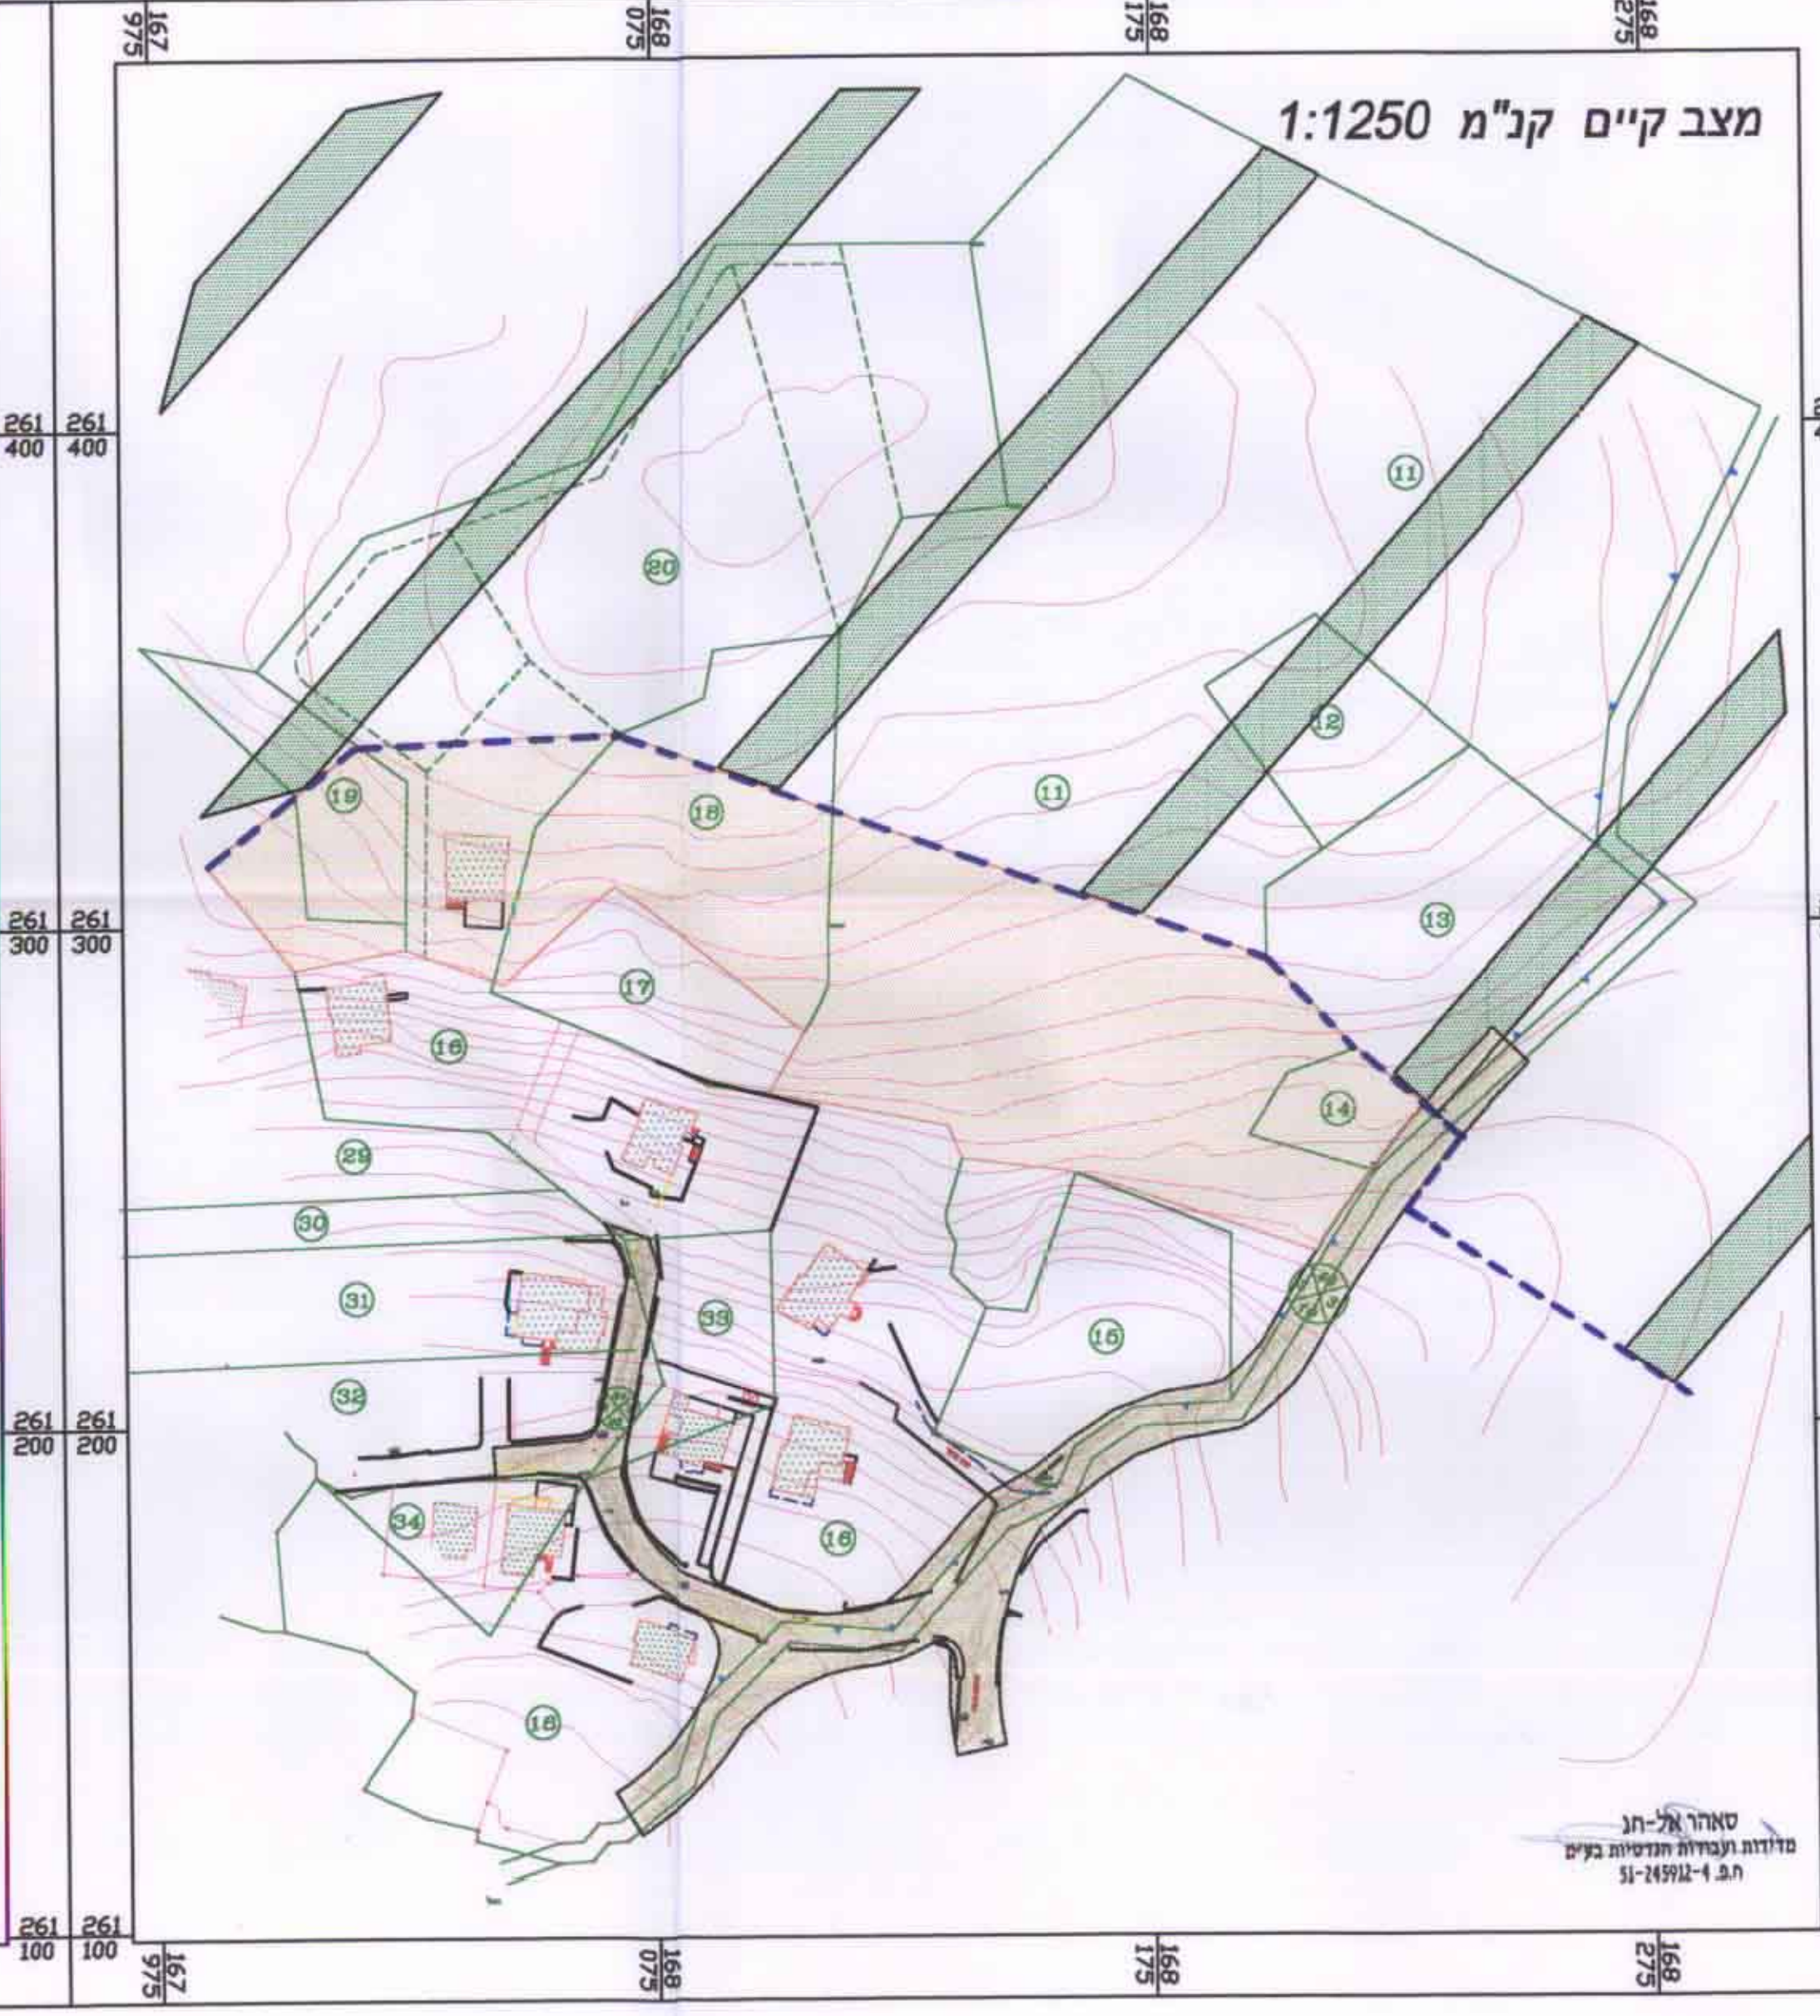

גבול התוכנית
גבול תוכנית ממאושרת
אזור מגורים
שטח חקלאי
דרך קיימת או מאושרת
דרך מוצעת או הרחבה
גבול ומספר גוש
גבול ומספר חלקה
מס דרך
קו בנין
כחב דרך

חותמות :-

יזום התוכנית
עורך התוכנית
בעל הקרקע
סמרי רפעת
אדריכל סמרי רפעת

סאור אל-חג
מדירות ועבודות הנדסיות בע"מ
ח.א. 1-24992-51