

ת.א. 107205/ סב-19/ 10.8.10

# מחוז הצפון

## מרחב תכנון מקומי - מבוא העמקים

תוכנית מס ג/10726 המחווה שינוי לתכנית  
מתאר ג/5942 ו ג/8588 שבתוקף

- מסרת התכנית :- שינוי יעוד מאזור חקלאי למגורים אי, דרך גישה וש.צ.9.
- המקום :- כפר כנא
- תחום שיפוט מוניציפלי :- מועצה מקומית כפר כנא
- סימון גושים :- גוש 17398 חלקות 1, 3, 4 (חלק)  
גוש 17384 חלקות 51, 52 (חלק)
- שטח התכנית :- 3.38 ד'
- מסי יחידות דיור :- 4 יח"ד
- היוזם :- אמארה רסמיה ת.ד. 058166968  
כפר כנא ת.ד. 1217 סל: 06-6516957
- בעל הקרקע :- אמארה רסמיה ת.ד. 058166968  
כפר כנא ת.ד. 1217 סל: 06-6516957 ואחרים
- עורך הבקשה :- חסן מוחמד- אדריכל ת.ד. 384 נצרת סל. 06-6412624  
050-325772 .79
- תאריך :- 25-08-99

חתימות :-  
יוזם התכנית  
א.א.א.כ.כ. כ.א.א.א.ב.

בעלי הקרקע  
א.א.א.כ.כ. כ.א.א.א.ב.  
א.א.א.כ.כ. כ.א.א.א.ב.

עורך התכנית

חסן מוחמד  
אדריכל


מודד מוסמך

מקרא וטבלת שמחים ושימושים


מצב קיים		מצב מוצע	
שטח ב - ד'	אחוזים	שטח ב - ד'	אחוזים
1.76	52.1%	2.26	66.9%
1.28	37.9%	0.34	10.0%
0.34	10.0%	0.24	7.1%
0.34	10.0%	0.54	16.0%
3.38	100.0%	3.38	100.0%

- מס' חלקה רשומה 6
- מס' מגרש 6/1
- גבול גוש רשום
- גבול חלקה
- גבול מגרש


- מס' דרך
- מרווחים קדמיים מינימליים
- מרחב דרך

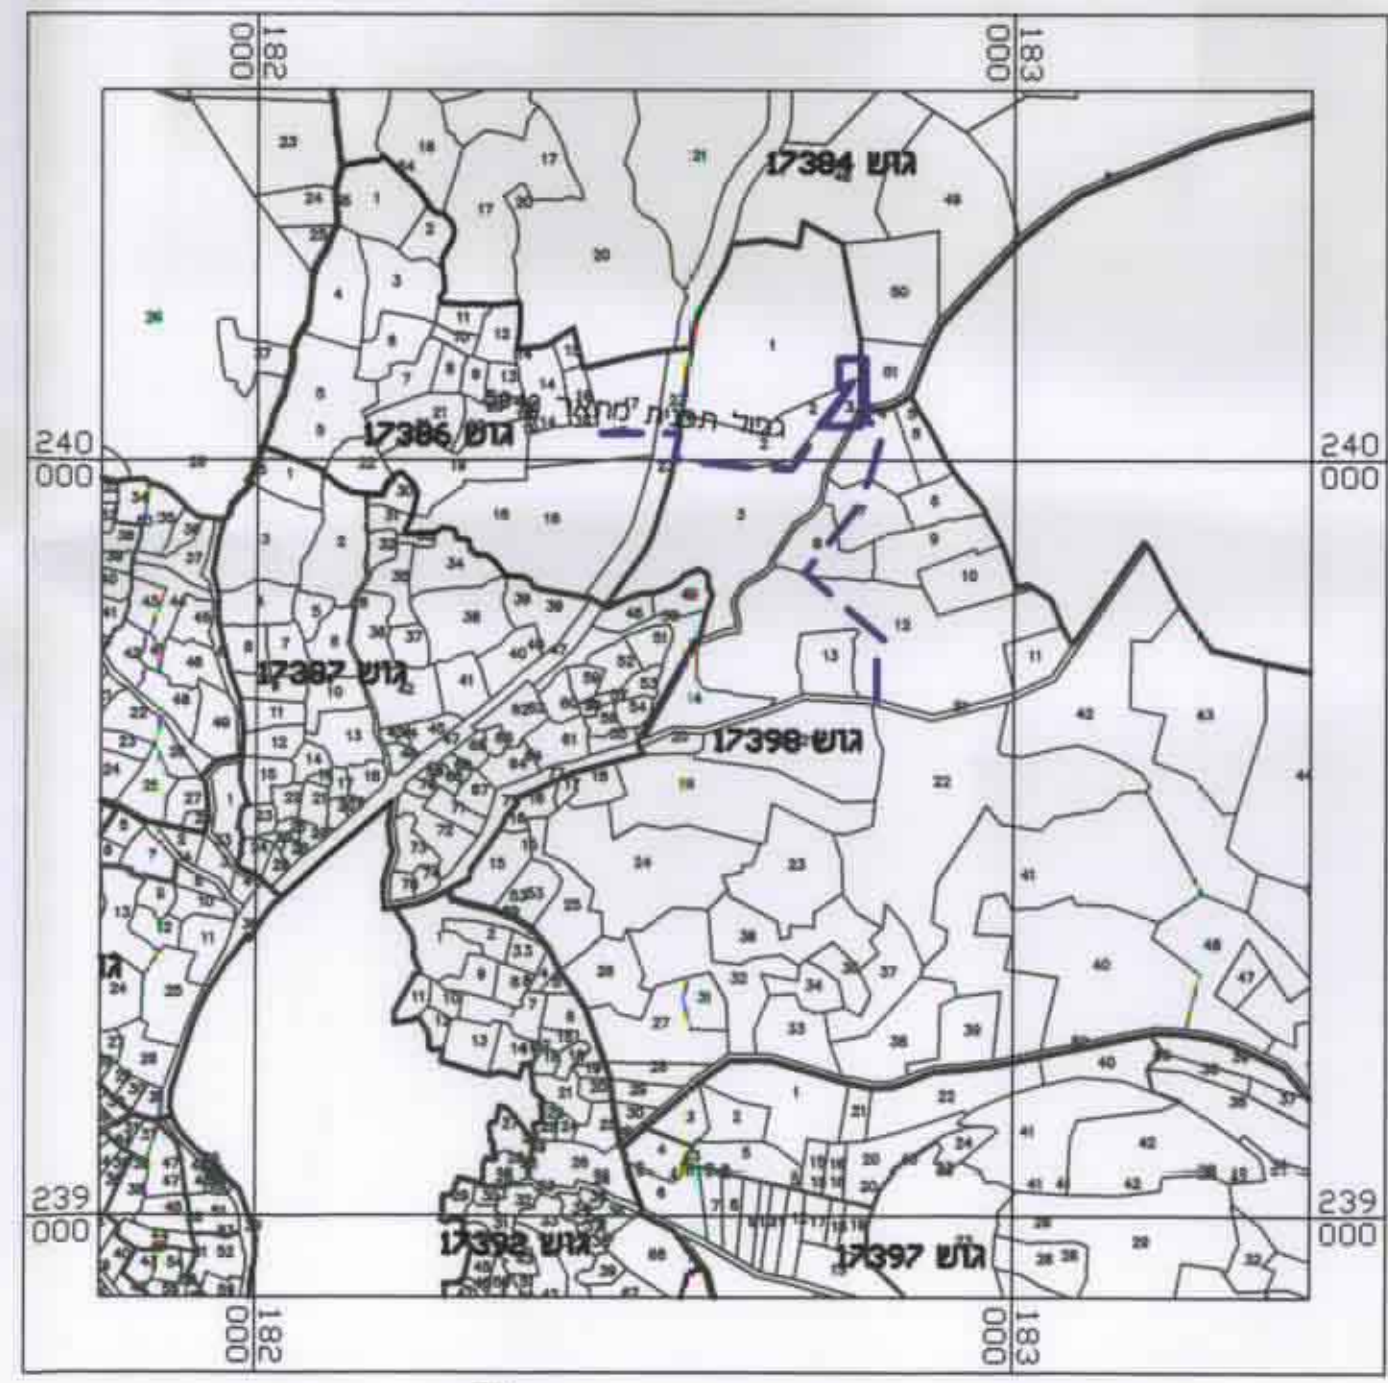

תרשים סביבה קנ"מ 1:10000

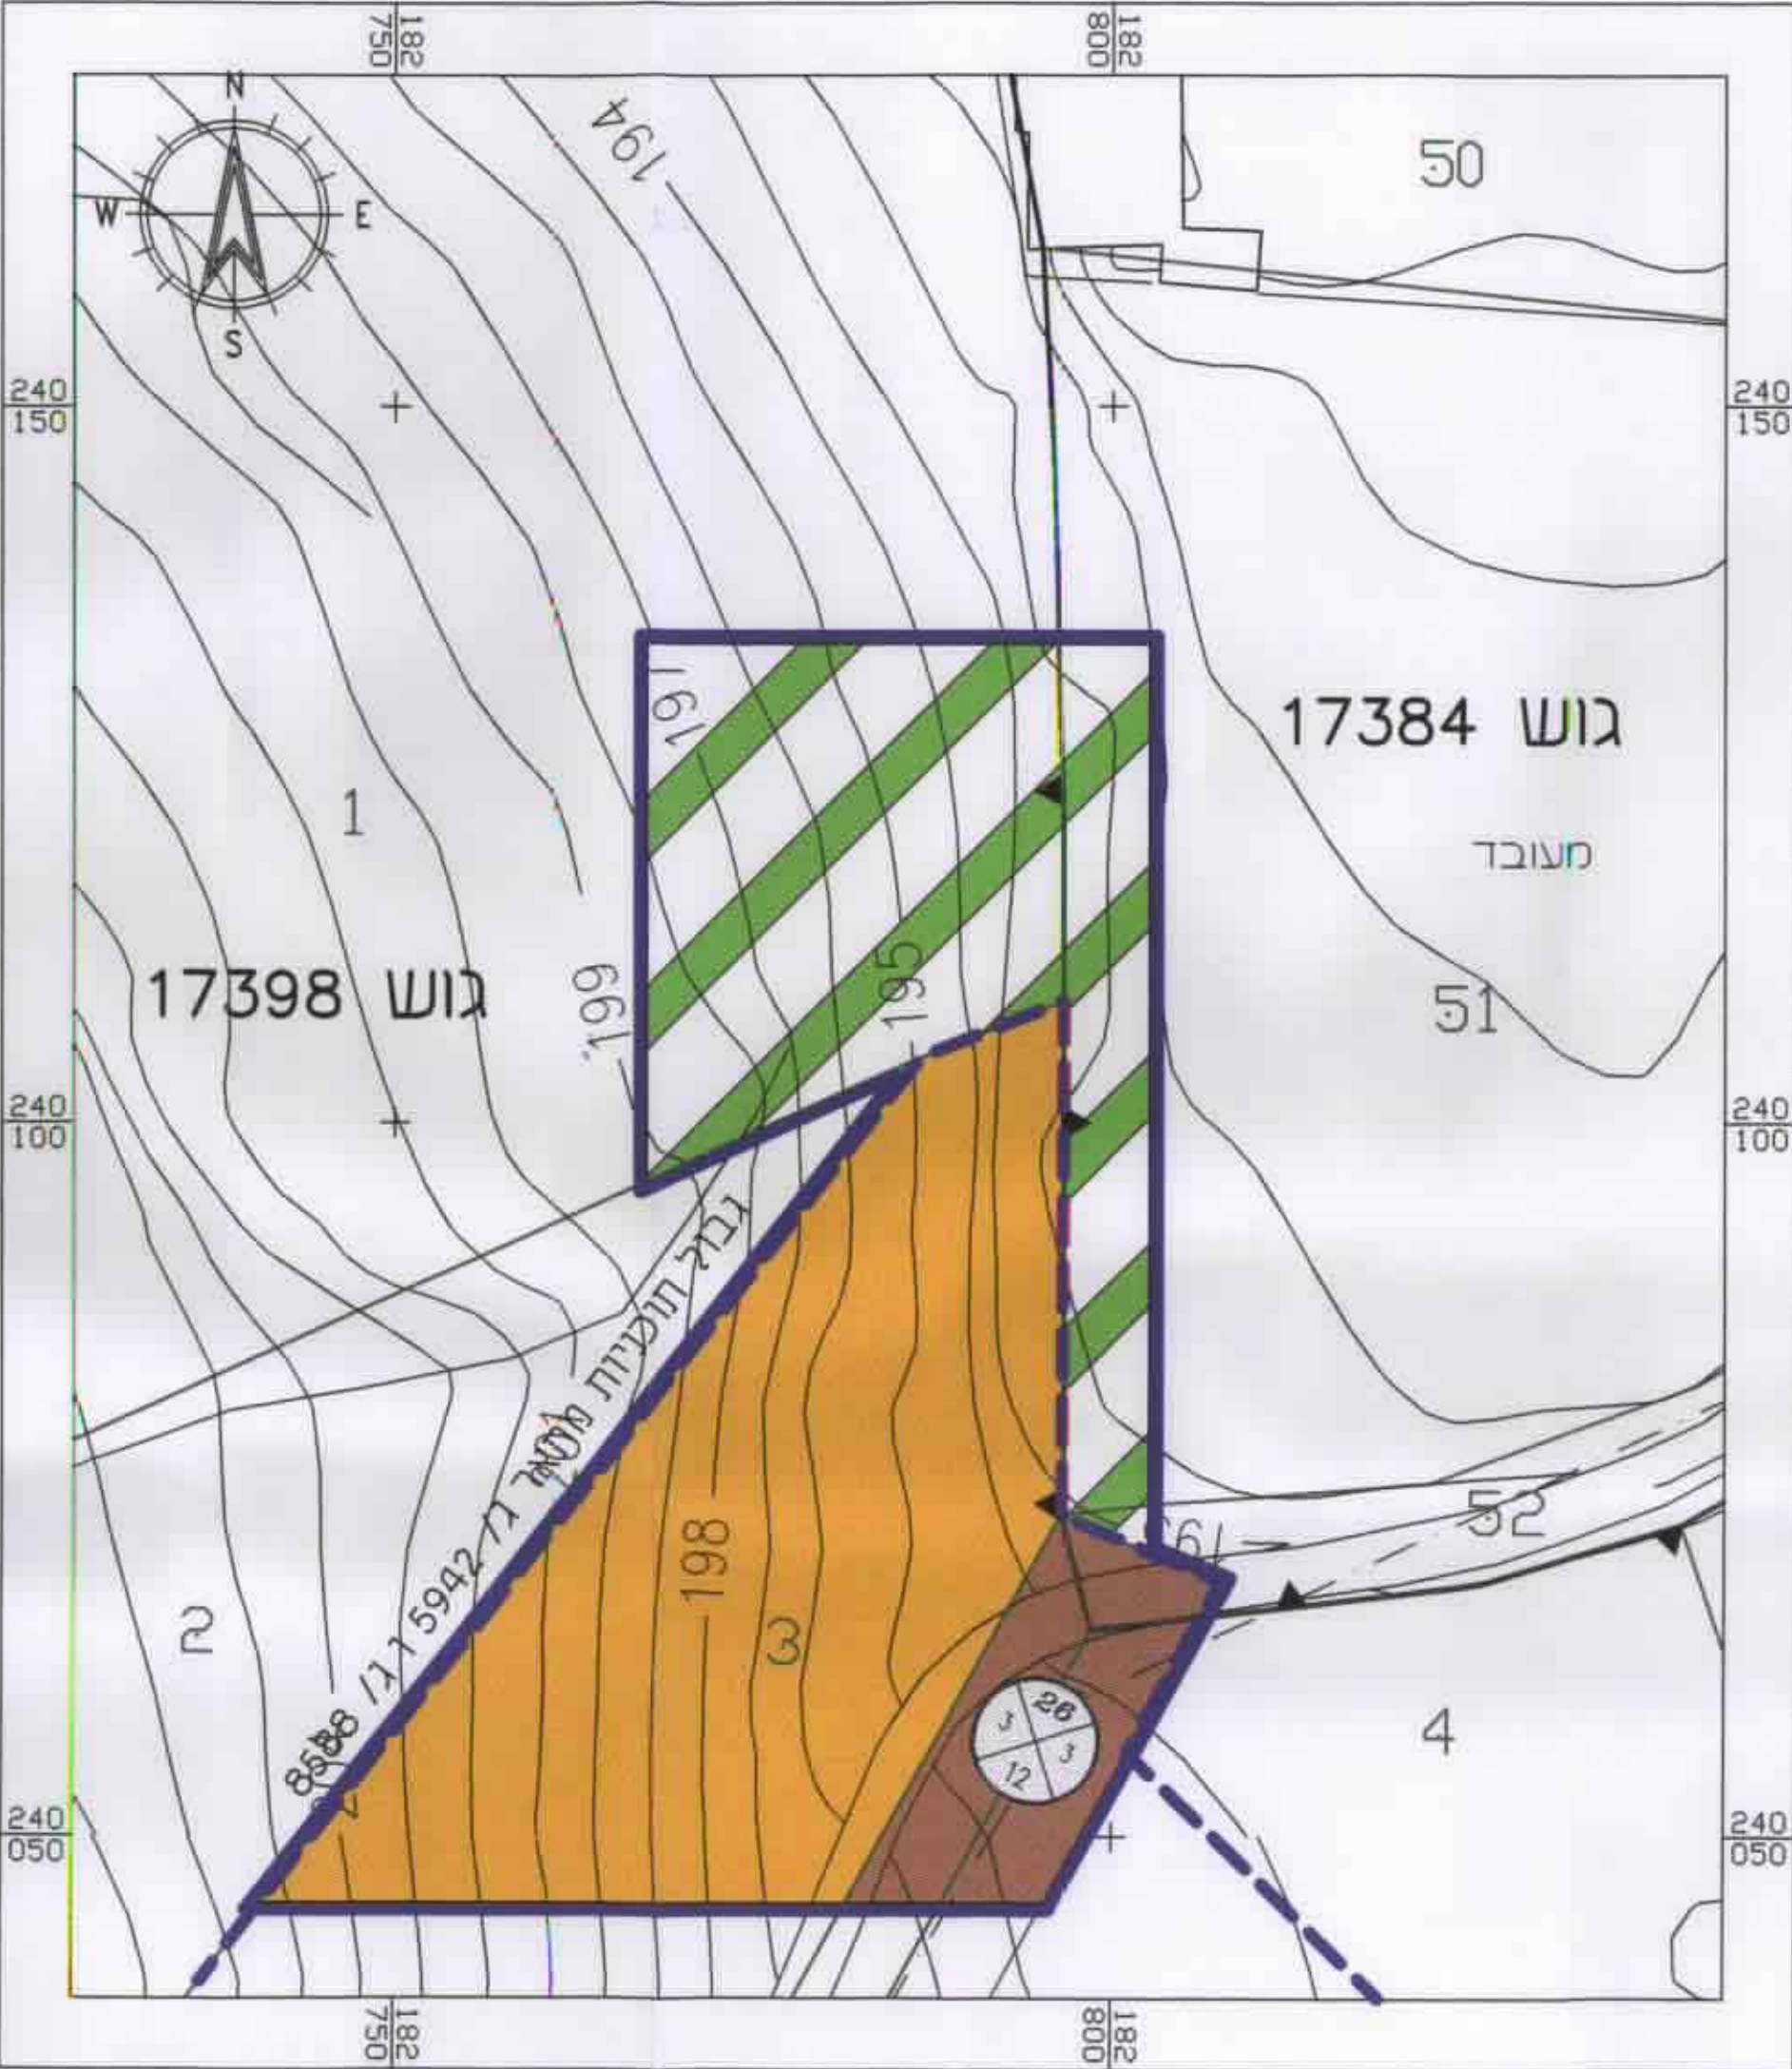

תשריט מצב קיים קנ"מ 1:500

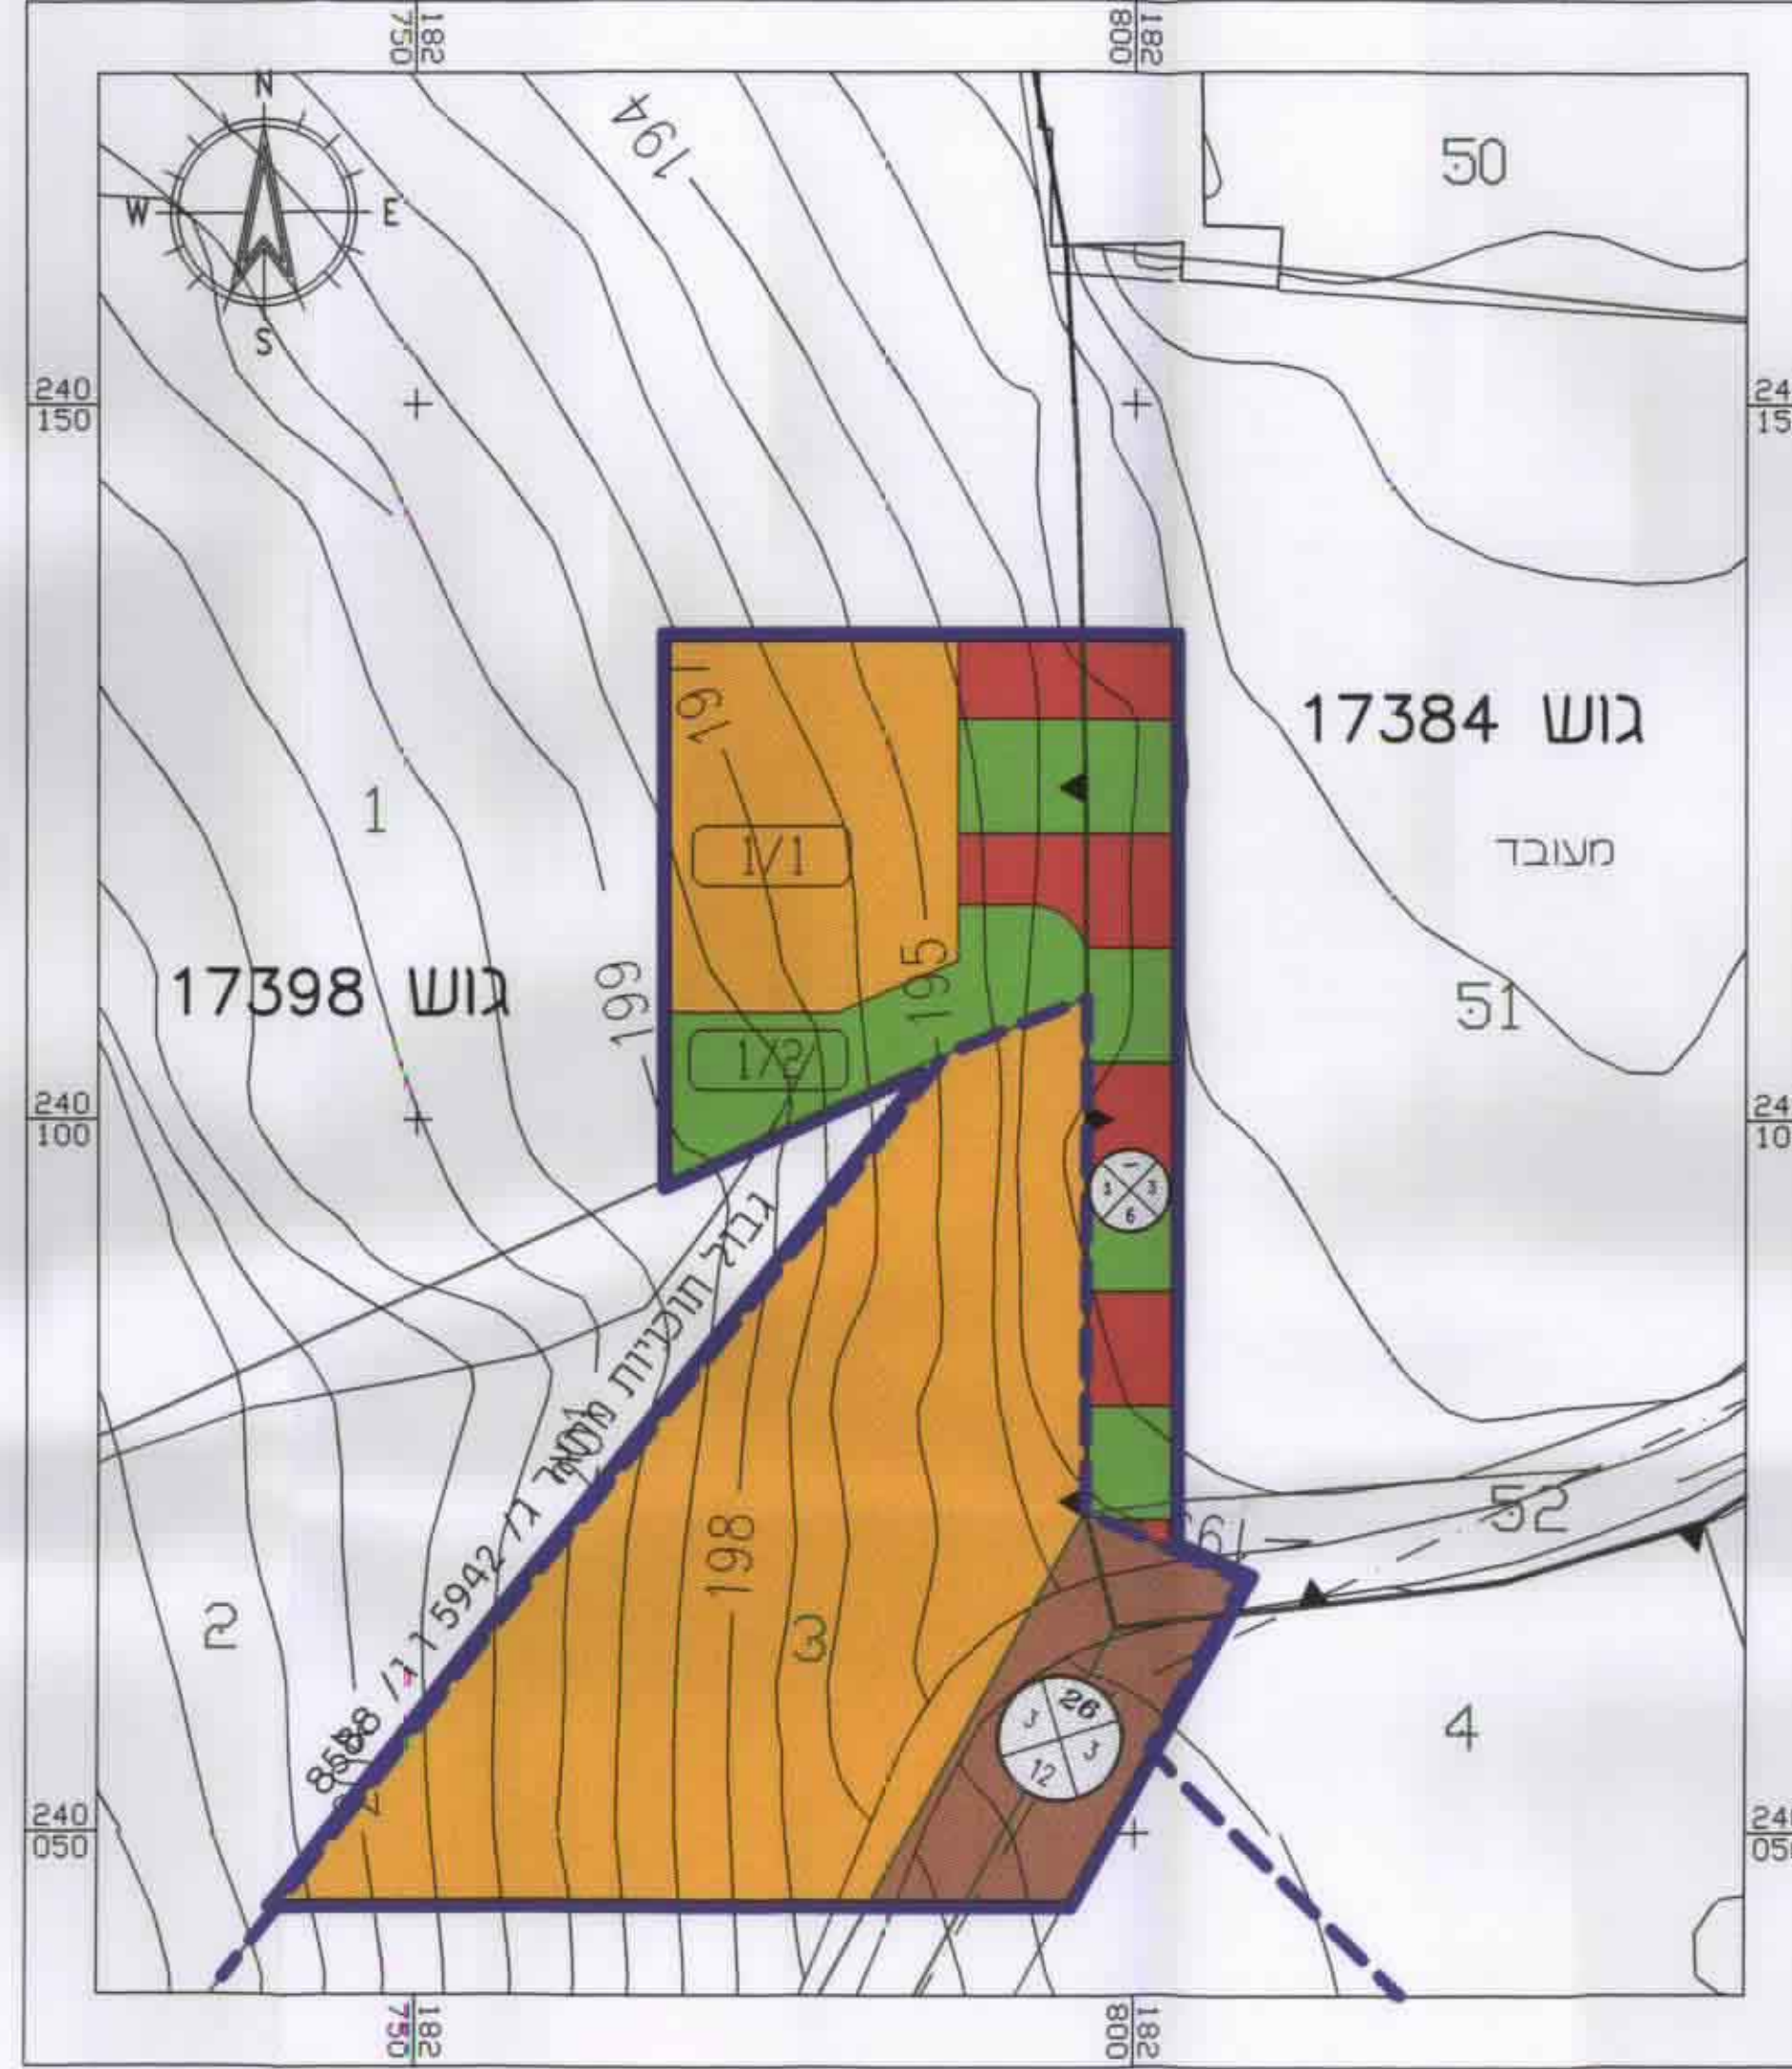

תשריט מצב מוצע קנ"מ 1:500