


מצב מוצע

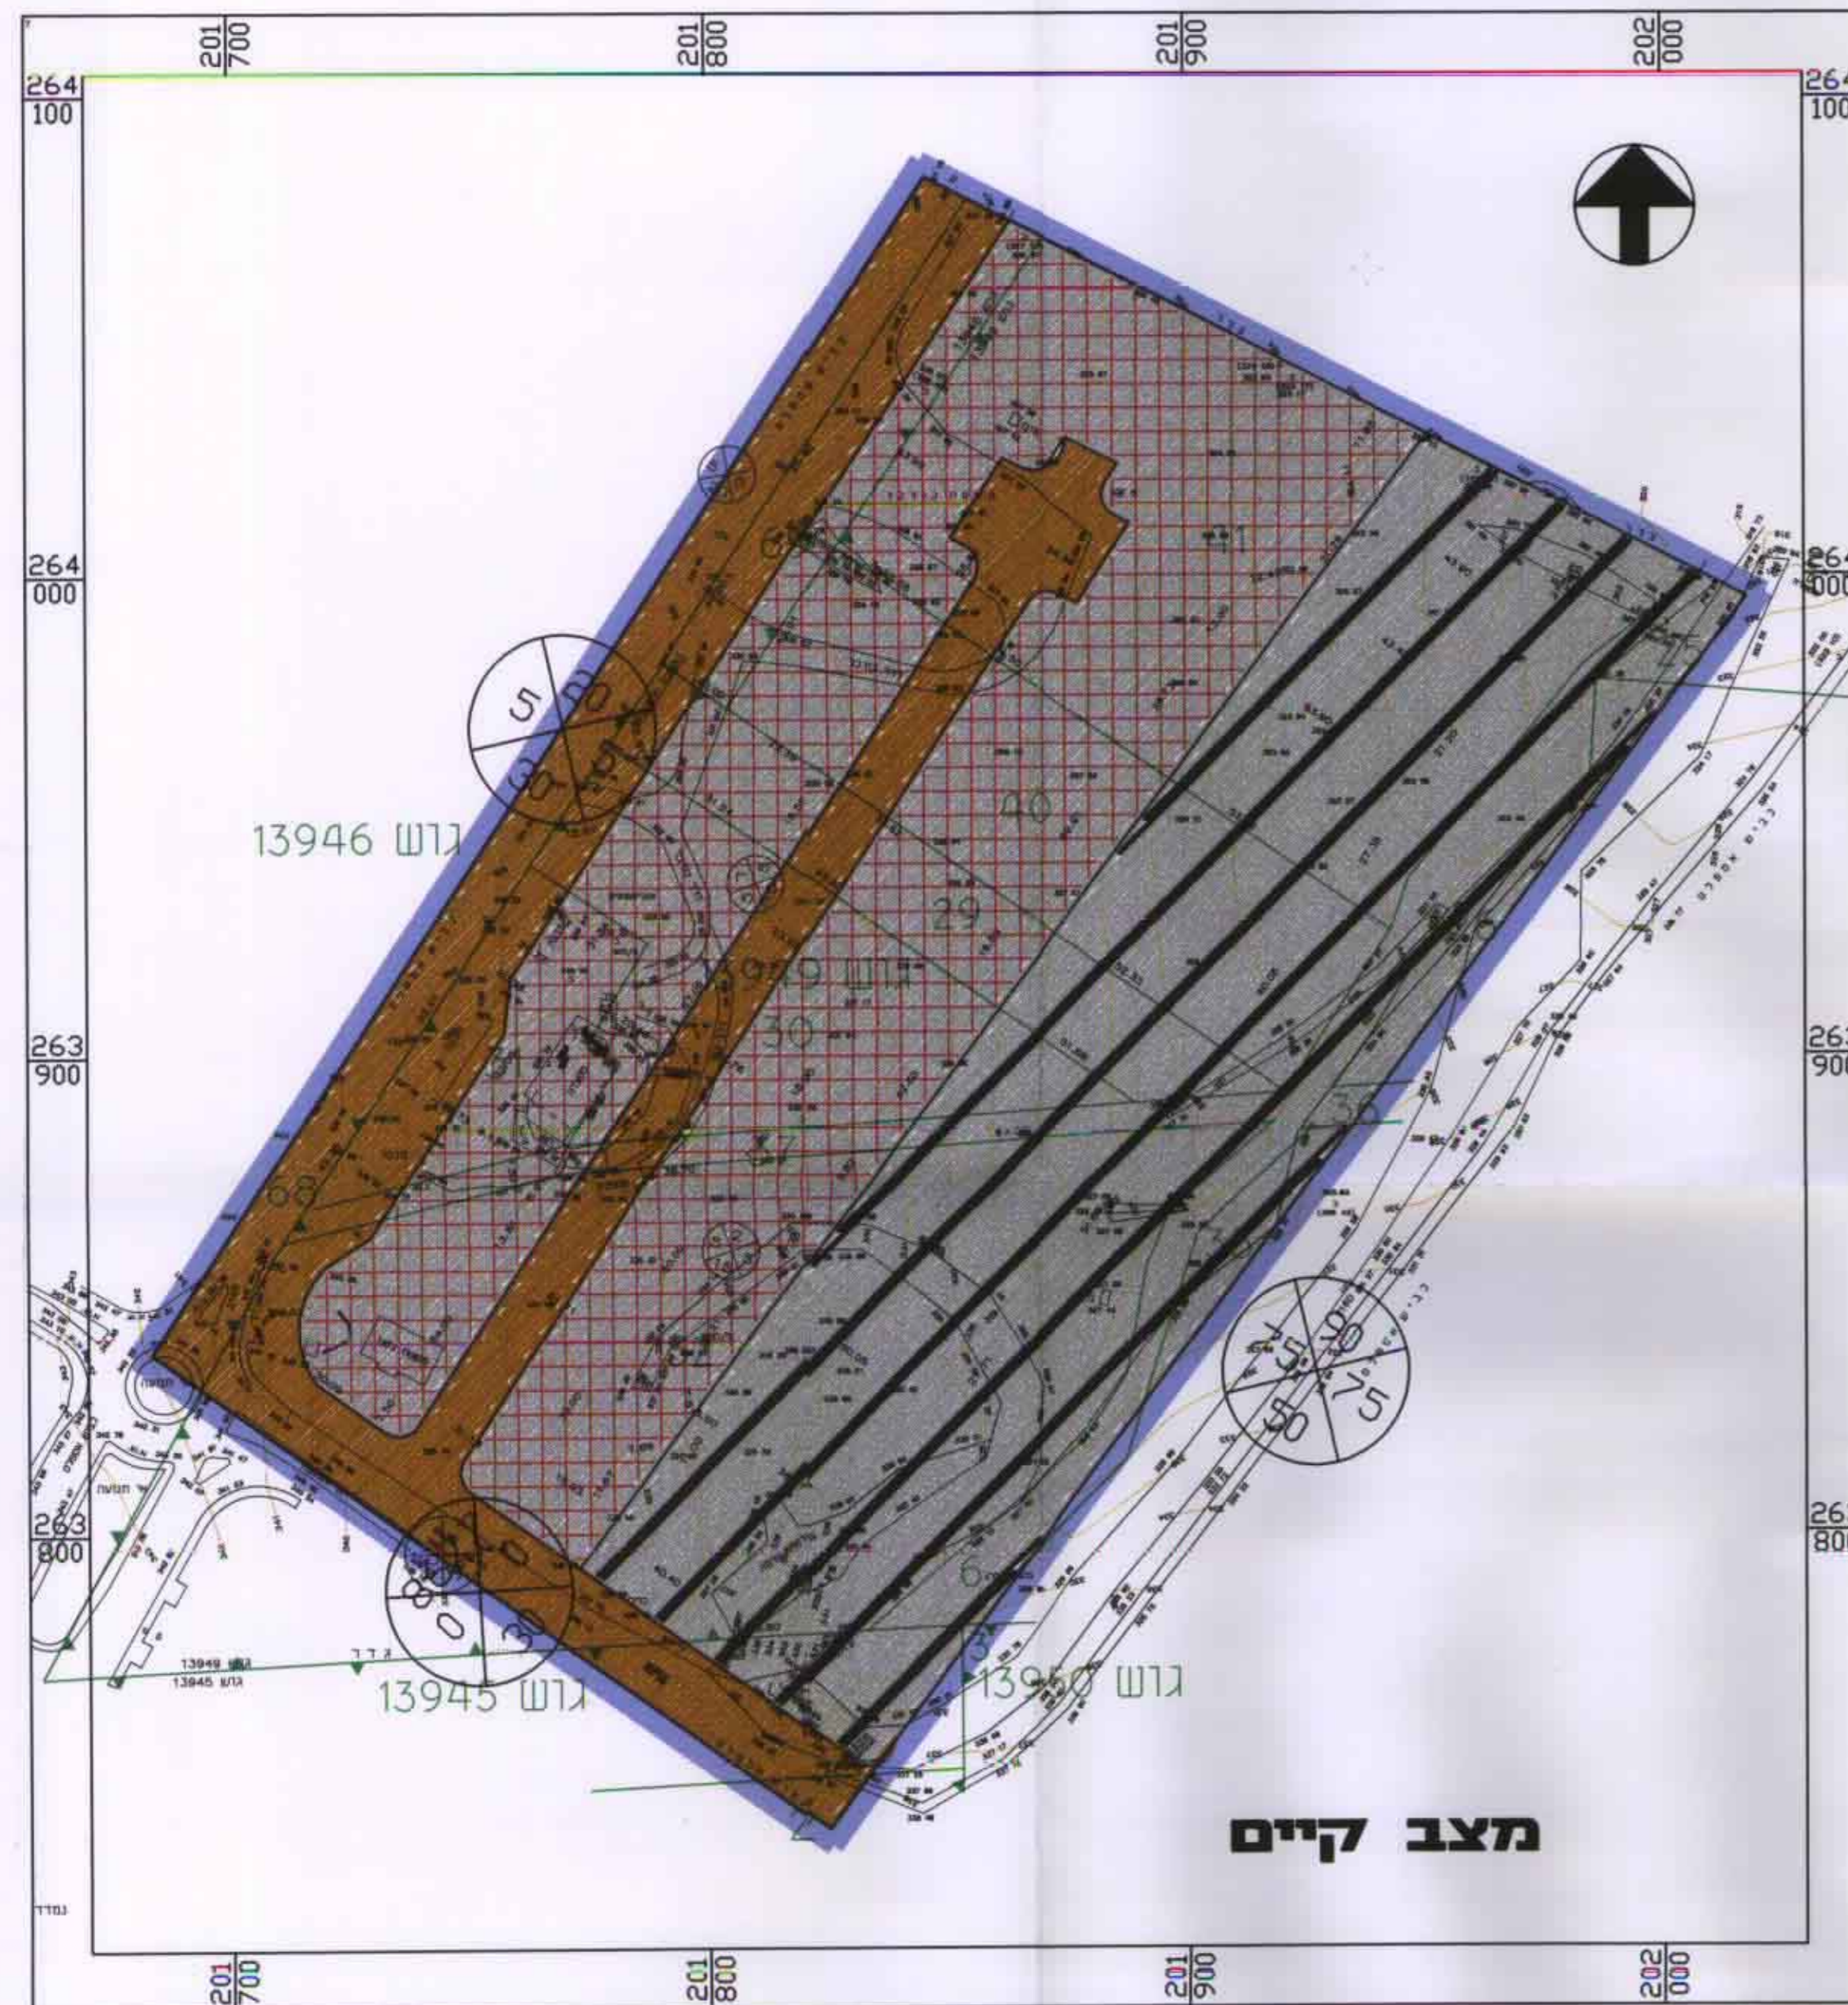

מצב קיים

מחוז הצפון
מרחב תכנון מקומי-אצבע הגליל
תכנית מפורטת מס' ג/8591
שישי לתכנית מתאר ראש פיה ג/5626
ראש פיה-בית המכס הישן
ק.מ. 1:250

משרד הפנים מחוז הצפון
 חוק התכנון והבניה תשכ"ח-1965
 אישור תכנית מס' 8591/ג
 הועדה המחוזית לתכנון ולבניה חלליטר
 ביום 28.11.18
 מסמכיה לתכנון יזיר העתידה להסתייגות

הודעה על אישור תכנית מס' 8591/ג
 מזה בלוקט הפרסומים מס' 4464
 מיום 28.11.18

מחוז : הצפון
נפה : צפת
ישוב : ראש פיה

גוש 13945 חלקה מחלקות 2,1
 גוש 13946 חלקה מחלקות 69,68
 גוש 13949 חלקה מחלקות 36,33,32,26,25,6
 חלקות 41,40,37,30,29
 גוש 13950 חלקה מחלקה 3

בעל הקרקע : מ.מ.י. ואחרים
יחם התכנית : מ.מ.י. מחוז הצפון טל:06-6468695

מתכן התכנית: גיא נדלמן-אדריכל
מחלקת תכנון-מ.מ.י.
מחוז הצפון טל:06-6468695

נושא התכנית: 56.10 דתם
 תאריך: אוקטובר 97

מצב קיים		
ייעוד שטח	סה"כ שטח	% שטח ככלי
אזור שרותי דרך	22330	39.8
אזור מסחר ומלאכה	21780	38.8
אזור דרך קיימת או מאושרת	12000	21.4
סה"כ שטח התכנית	56110	100

מצב מוצע		
ייעוד שטח	סה"כ שטח	% שטח ככלי
אזור מסחר ותיירות	20410	36.5
אזור דרך מוצעת	5750	10.2
אזור מסחר	7960	14.1
אזור מסח. תיירות ושרותי דרך	2115	3.8
אזור דרך קיימת או מאושרת	5565	9.9
אזור מכוני	4410	7.9
אזור צבורי פתוח	9900	17.6
סה"כ שטח התכנית	56110	100

- מקרא
- גבול תכנית
- מסחר ותיירות
- דרך מוצעת
- מסחר
- מסחר. תיירות ושרותי דרך
- דרך קיימת או מאושרת
- מכוני
- צבורי פתוח
- שרותי דרך
- מסחר ומלאכה
- דרך לכביש
- בנין לשימור
- גבול גוש
- מספר גוש 13949
- גבול חלקה
- מספר חלקה 29
- מספר מרחש 1
- מספר דרך
- קו בנין
- רוחב דרך

חתימות:
בעל הקרקע:
יחם התכנית:
תרשים הסביבה ק.מ. 1:10000

