
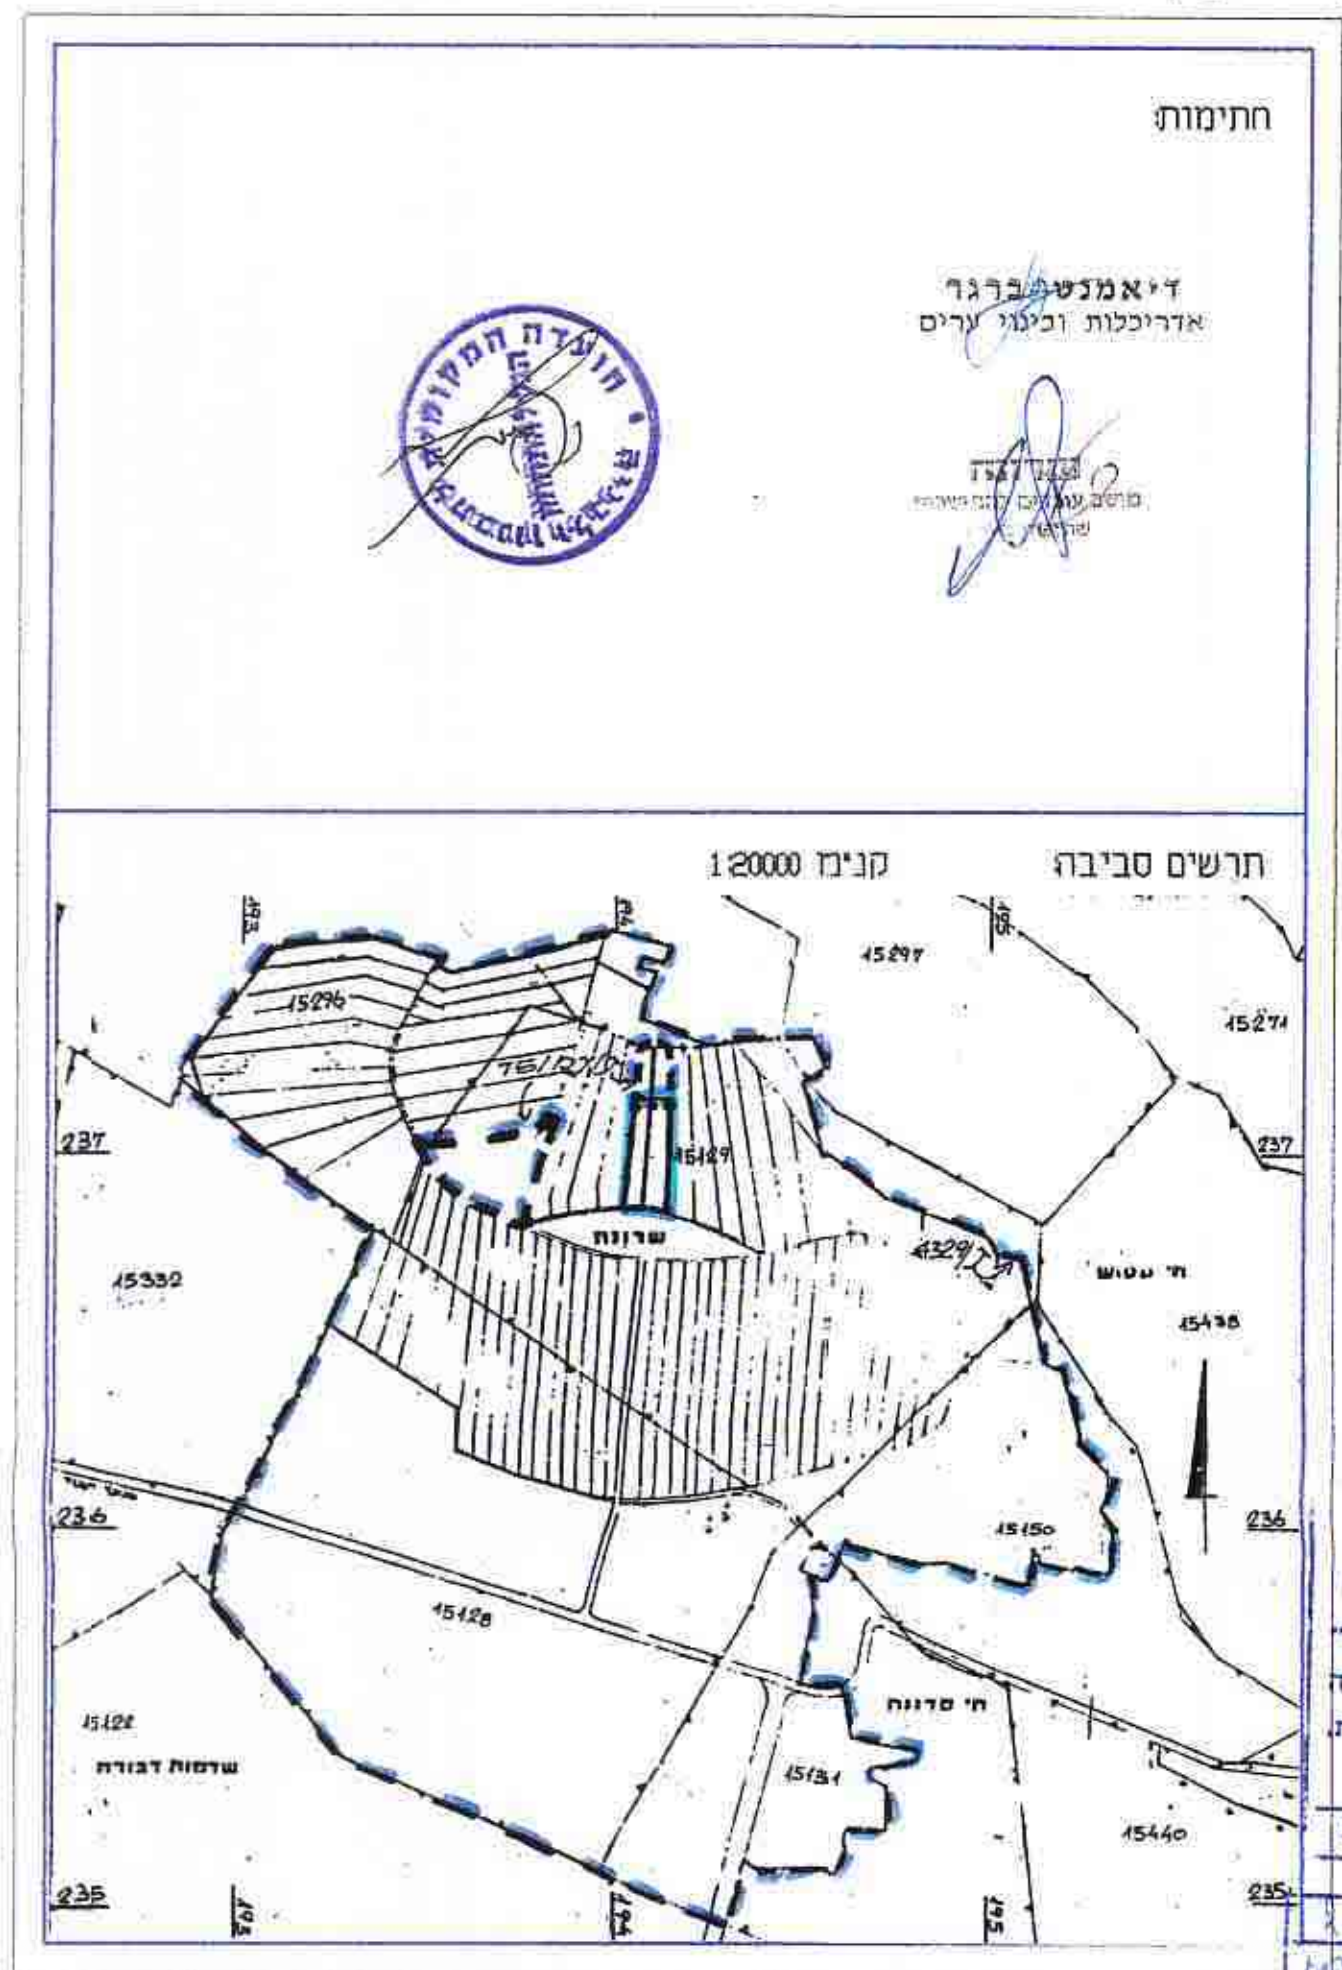
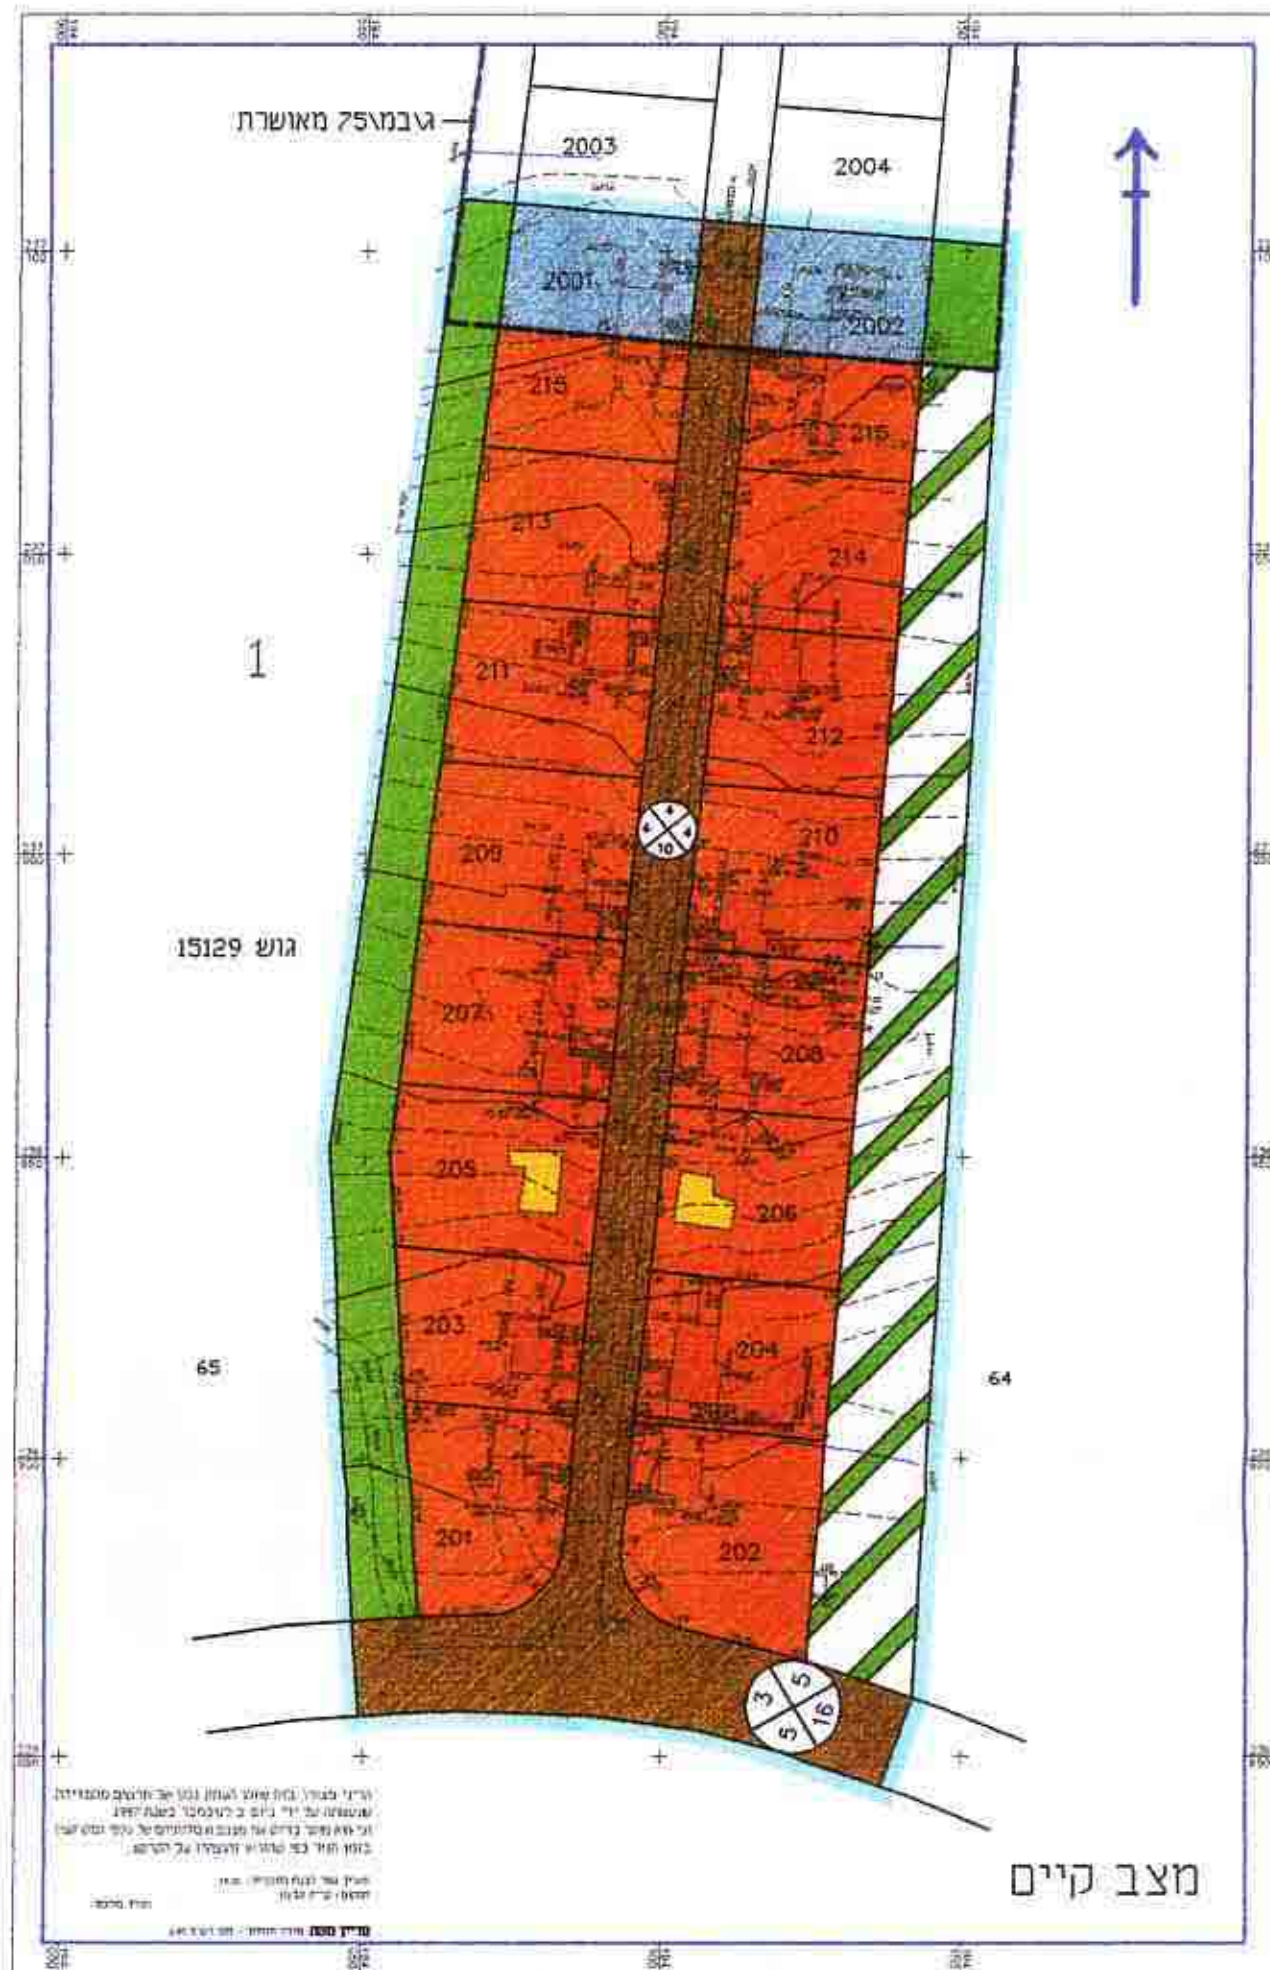


רישוי מס' 10749/ט לתוכנית 15129 ג

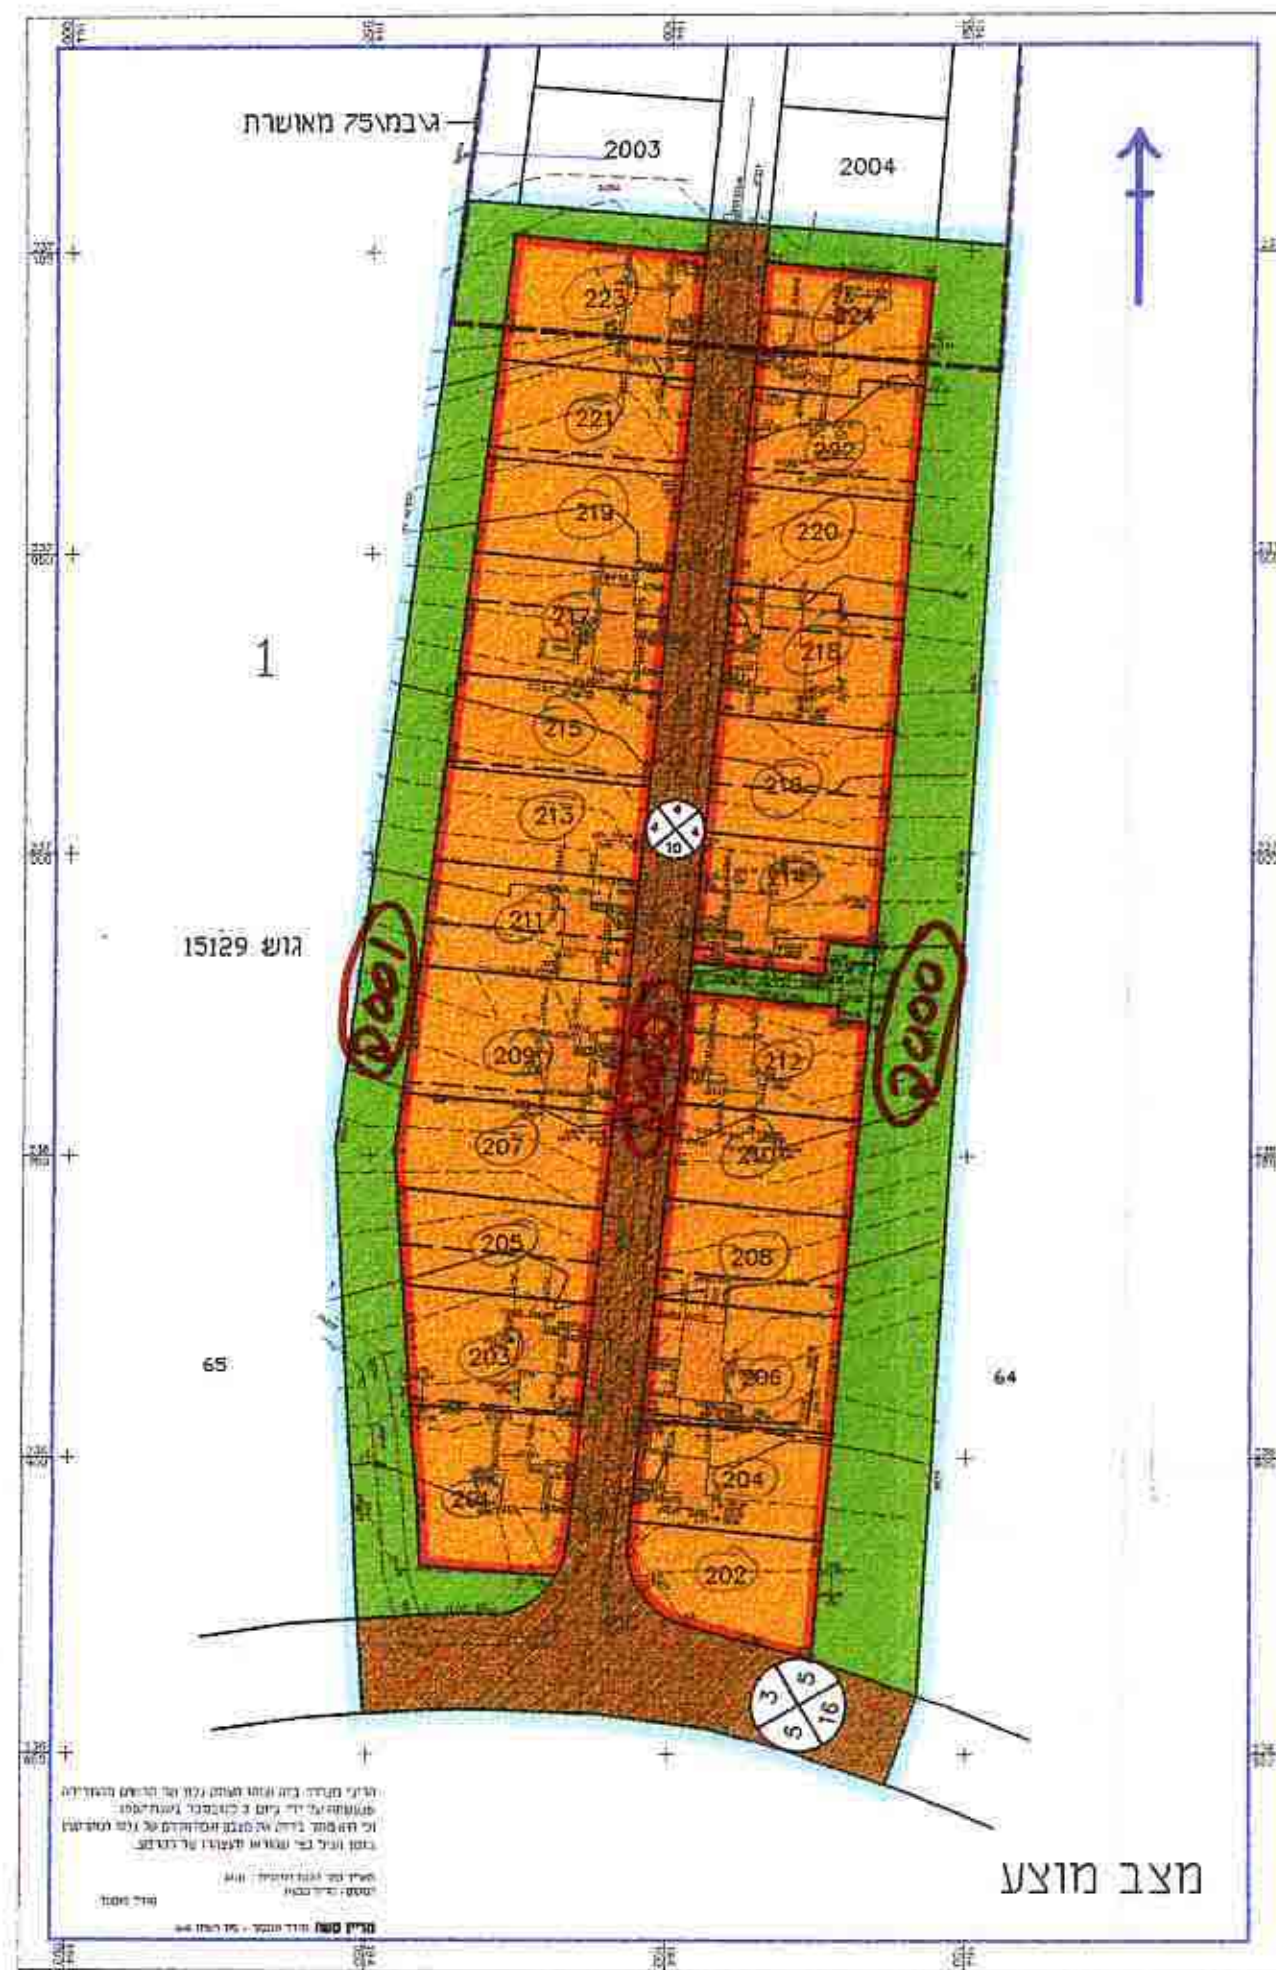

מחוז הצפון
נפה כנרת
מרחב תכנון מקומי גליל תחתון
תחום שיפוט מוניציפלי גליל תחתון
תכנית מס' 10749/ט המהווה שינוי לתכניות מס' 4329/ט וגבמא57 המאושרות.

פירוט

קני"מ: 14250
תאריך: 2.99, 3.98, 9.99
השטחים הכלולים בתכנית: גוש 15129, ח' 1.
היוזם: מושב שרונה ד.נ.גליל תחתון. 15232.
טלפון: 06-6767959

בעל המקע: מנהל מרקעי ישראל - מחוז הצפון.
קרית הממשלה, נצרת עילית.
טלפון: 06-6558211

עורכי התכנית: דיאמנט-ברגר אדריכלים
ת.ד. 6324, חיפה-31062
טלפקס: 04-8361559

שטח התכנית: כ- 24.4 דונם מדוד גרפית
מס' יחיד מוצעות: 24

חישוב שטחים				מקרא	
שטח ב"ב	שטח ב"ב מוצע	שטח ב"ב קיים	שטח ב"ב מוצע	שטח ב"ב קיים	הערות
-	-	54.9	13.4	-	מגורים לבעלי מקצוע
-	-	4.9	1.2	-	מגורים ב'
57.4	14.0	-	-	-	מגורים מיוחד
26.6	6.5	10.3	2.5	-	שטח ציבורי פתוח
-	-	13.9	3.4	-	איזור חקלאי
16.0	3.9	16.0	3.9	-	דרך מאושרת
100.0	24.4	100.0	24.4	-	סה"כ

גבול גוש
גבול תחום
מספר חלקה
גבול מגרש
גבול מגרש לביטול
מספר מגרש
גבול תכנית מאושרת
גבול תכנית מוצעת
מספר דרך
קו בנין
רוחב דרך
מבנה להריסה

משרד הפנים שהחליט על תוכן ההכנת התכנית תשס"ב - 1965
אישור תכנית מס' 10749/ט
הועדה המחוקקת לחכונות לבנה החליטה ביום 10.8.05 לאשר את התכנית

הודעה על אישור התכנית מס' 10749/ט
פורסמה בילקוט הפרסומים מס' 4729
מיום 6.12.99 ע"פ 1554