

טבריה - בי"ט הרמב"ם

מרחב תכנון מקומי: טבריה

תכנית מספר ג/9881

שינוי לתכנית ג/287; ג/1323; ג/4171; ג/6607



הודעה על אישור תכנית מס' 9881/ג
מורסמת בלוקט ה' חסונה' ש' ט"ו
מיום 22.11.99

מחוז: הצפון

נפה: כנרת

שיפוט מוניציפלי: עיריית טבריה

בעל הקרקע: מנהל מקרקעי ישראל

היומם: ועדה מקומית לתכנון ולבניה טבריה

טלפון: 06-558122

גוש: 15054

גוש: 15289

שטח התכנית: 4.50 דונם

קנה מידה: 1:500

תאריך: אוגוסט 1996; עדכון: 02.97; 04.97; 09.97; 02.99

עורך התכנית: אבישי טאוב


טכנון אדריכלי ובינוי ערים בע"מ

טכ. 938468 06-934977

מדרום דג. חבל כורזים 12391

מקרא:

- גבול תכנית
- גבול תכנית מאושרת
- גבול גוש רשום
- גבול ומספר חלקה רשומה
- גבול חלקה רשומה לביטול
- גבול מגרש חדש ומספרו
- דרך קיימת
- מס' דרך
- קו בנין
- רוחב דרך

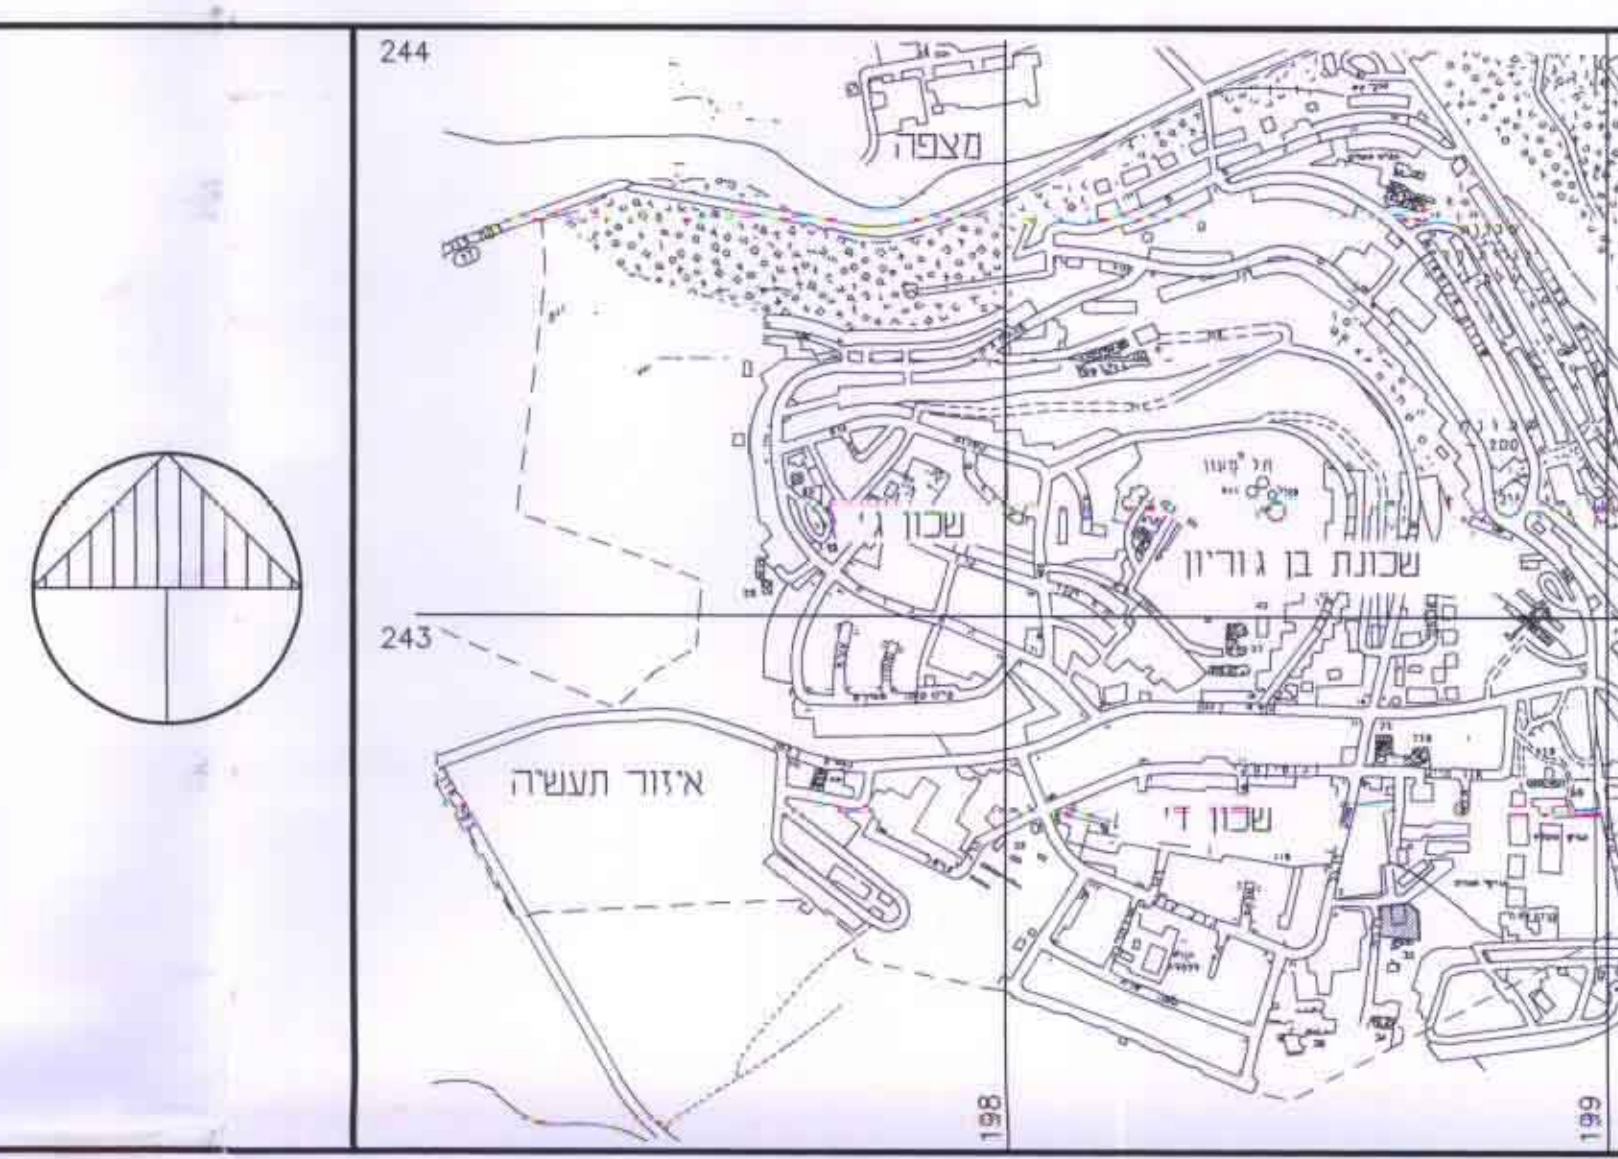


תרשים סביבה 1:12,500


טבלת אזוריים ושטחים

אזור	שטח קיים בדונמים	שטח קיים אחוזים	שטח מוצע בדונמים	שטח מוצע אחוזים
שטח מבני ציבור	—	—	3.65	81.1%
שטח ציבורי פתוח	0.55	12.2%	—	—
שטח לתכנון מחדש	3.10	68.9%	—	—
דרך קיימת	0.85	18.9%	0.85	18.9%
סה"כ	4.50 ד'	100.0%	4.50 ד'	100.0%

חתימות ואישורים

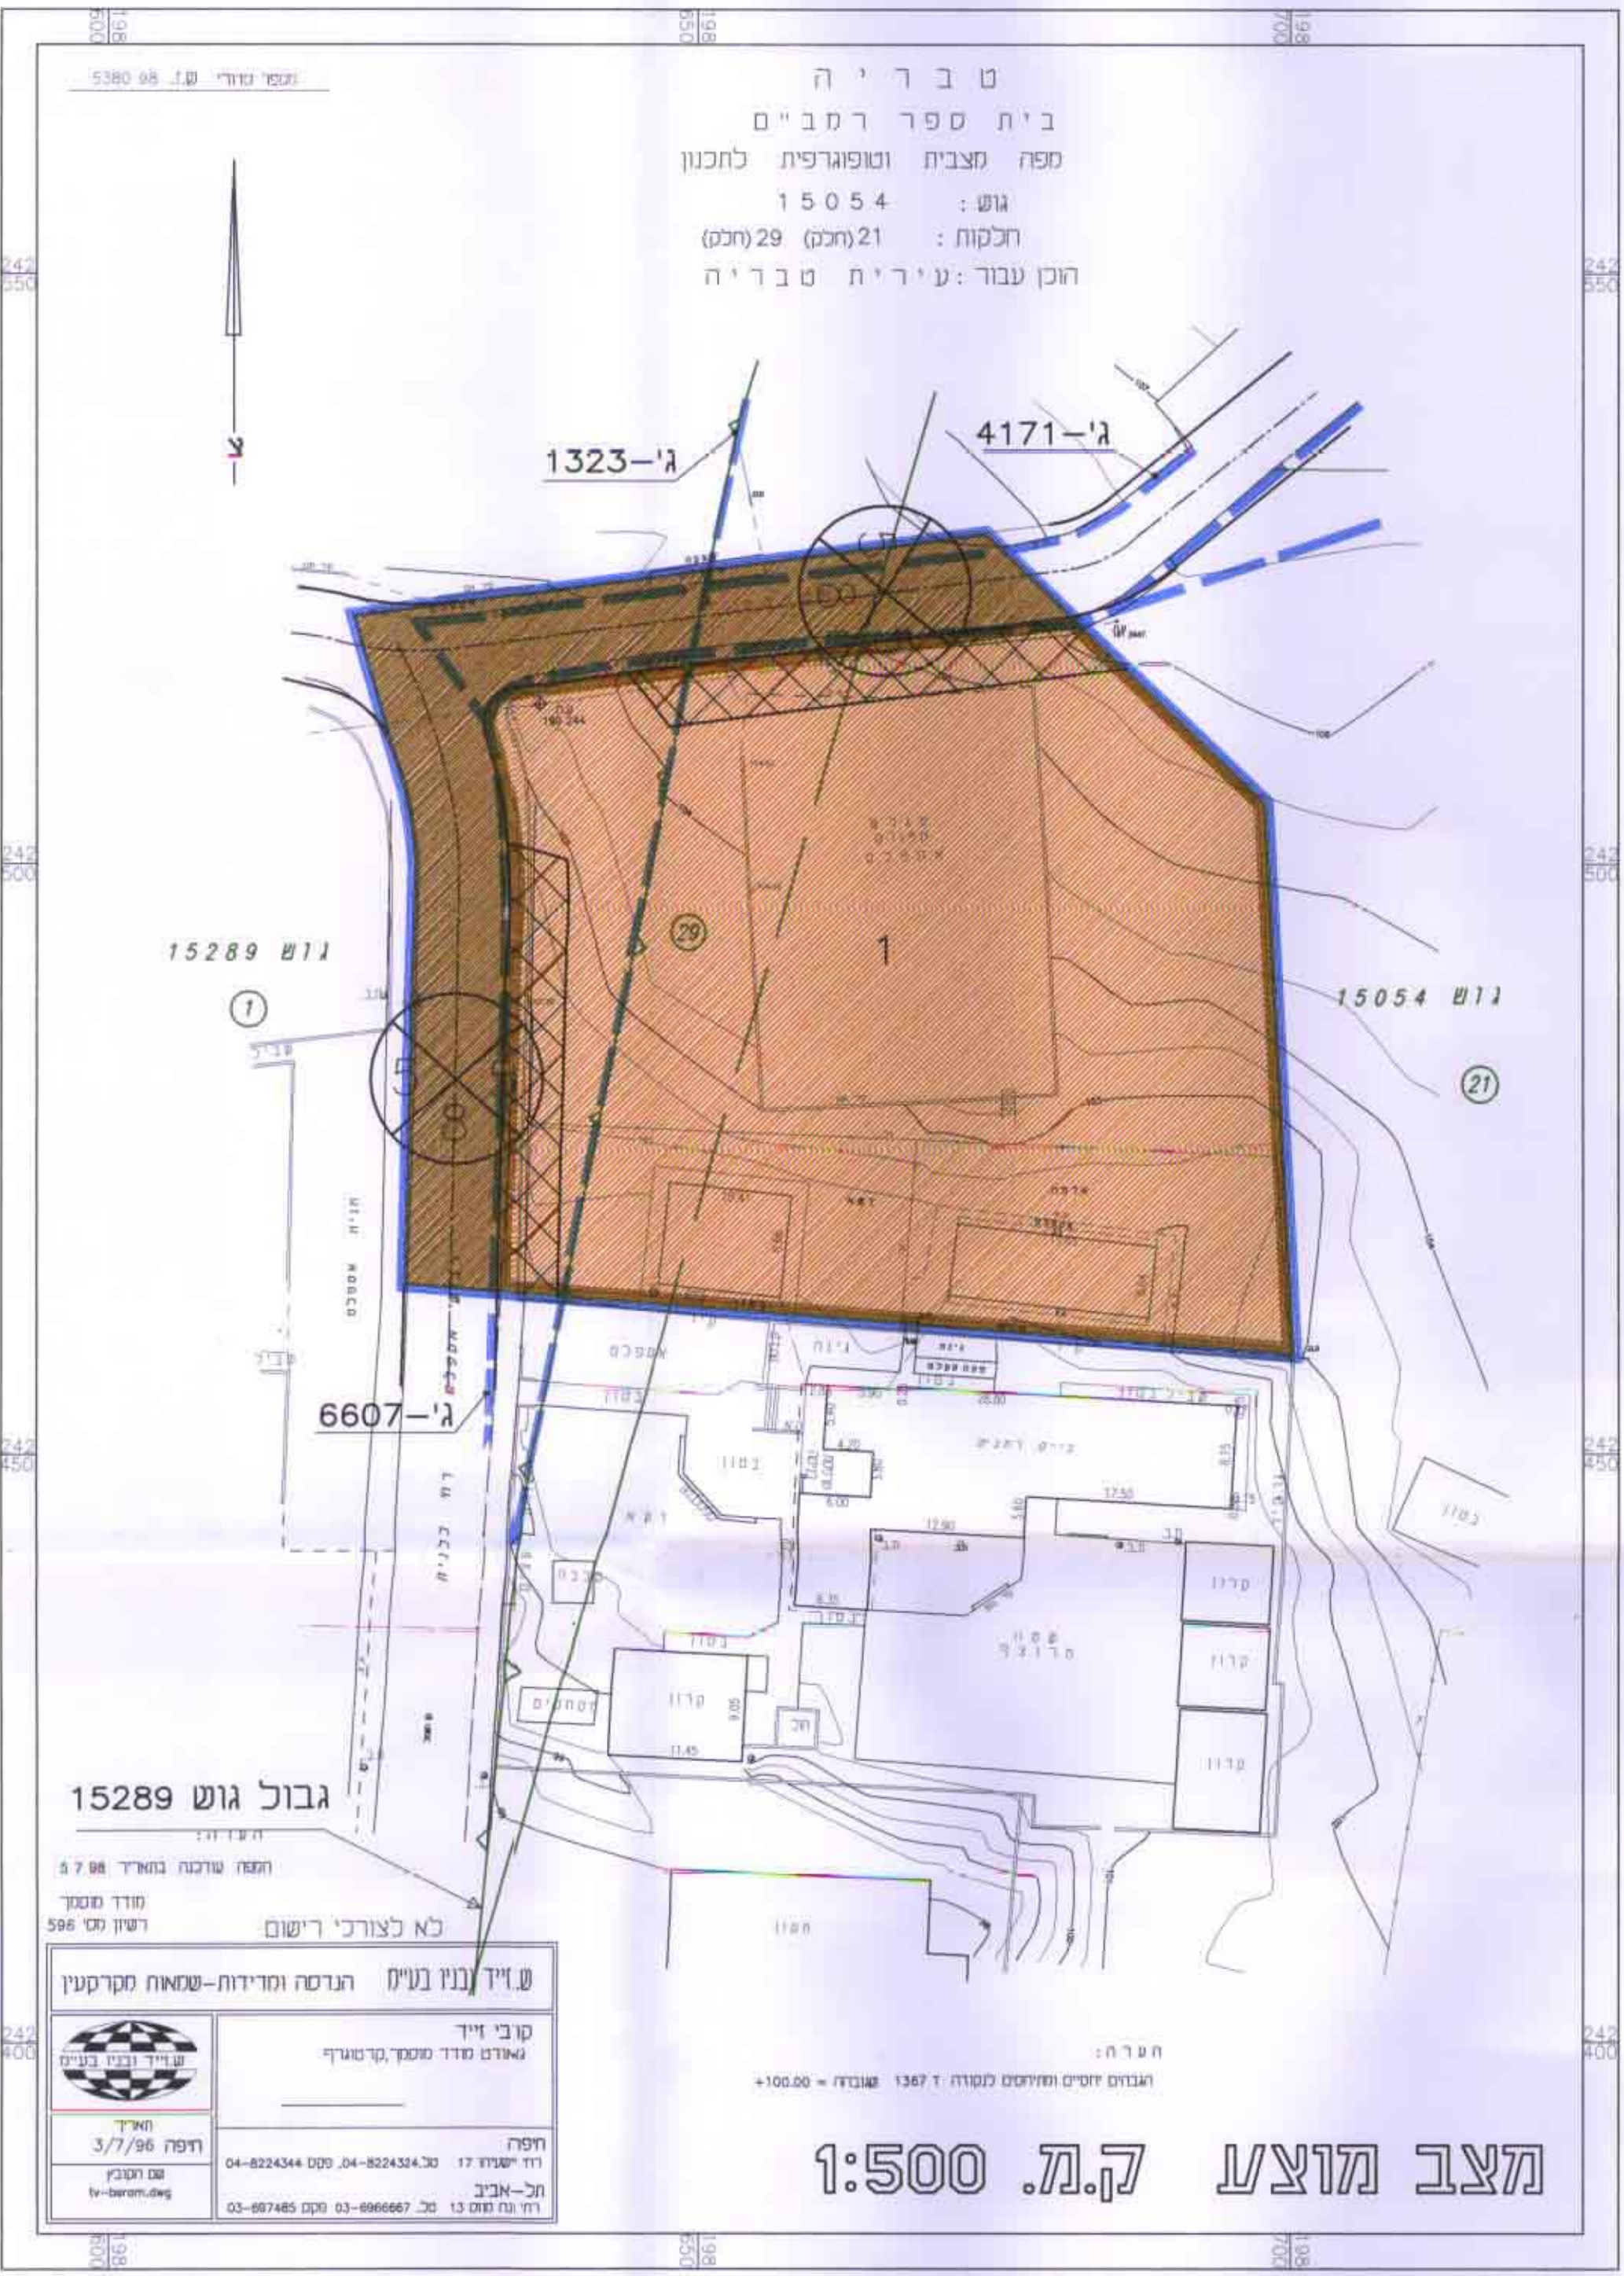

מצב מוצע 7.ק.מ. 1:500

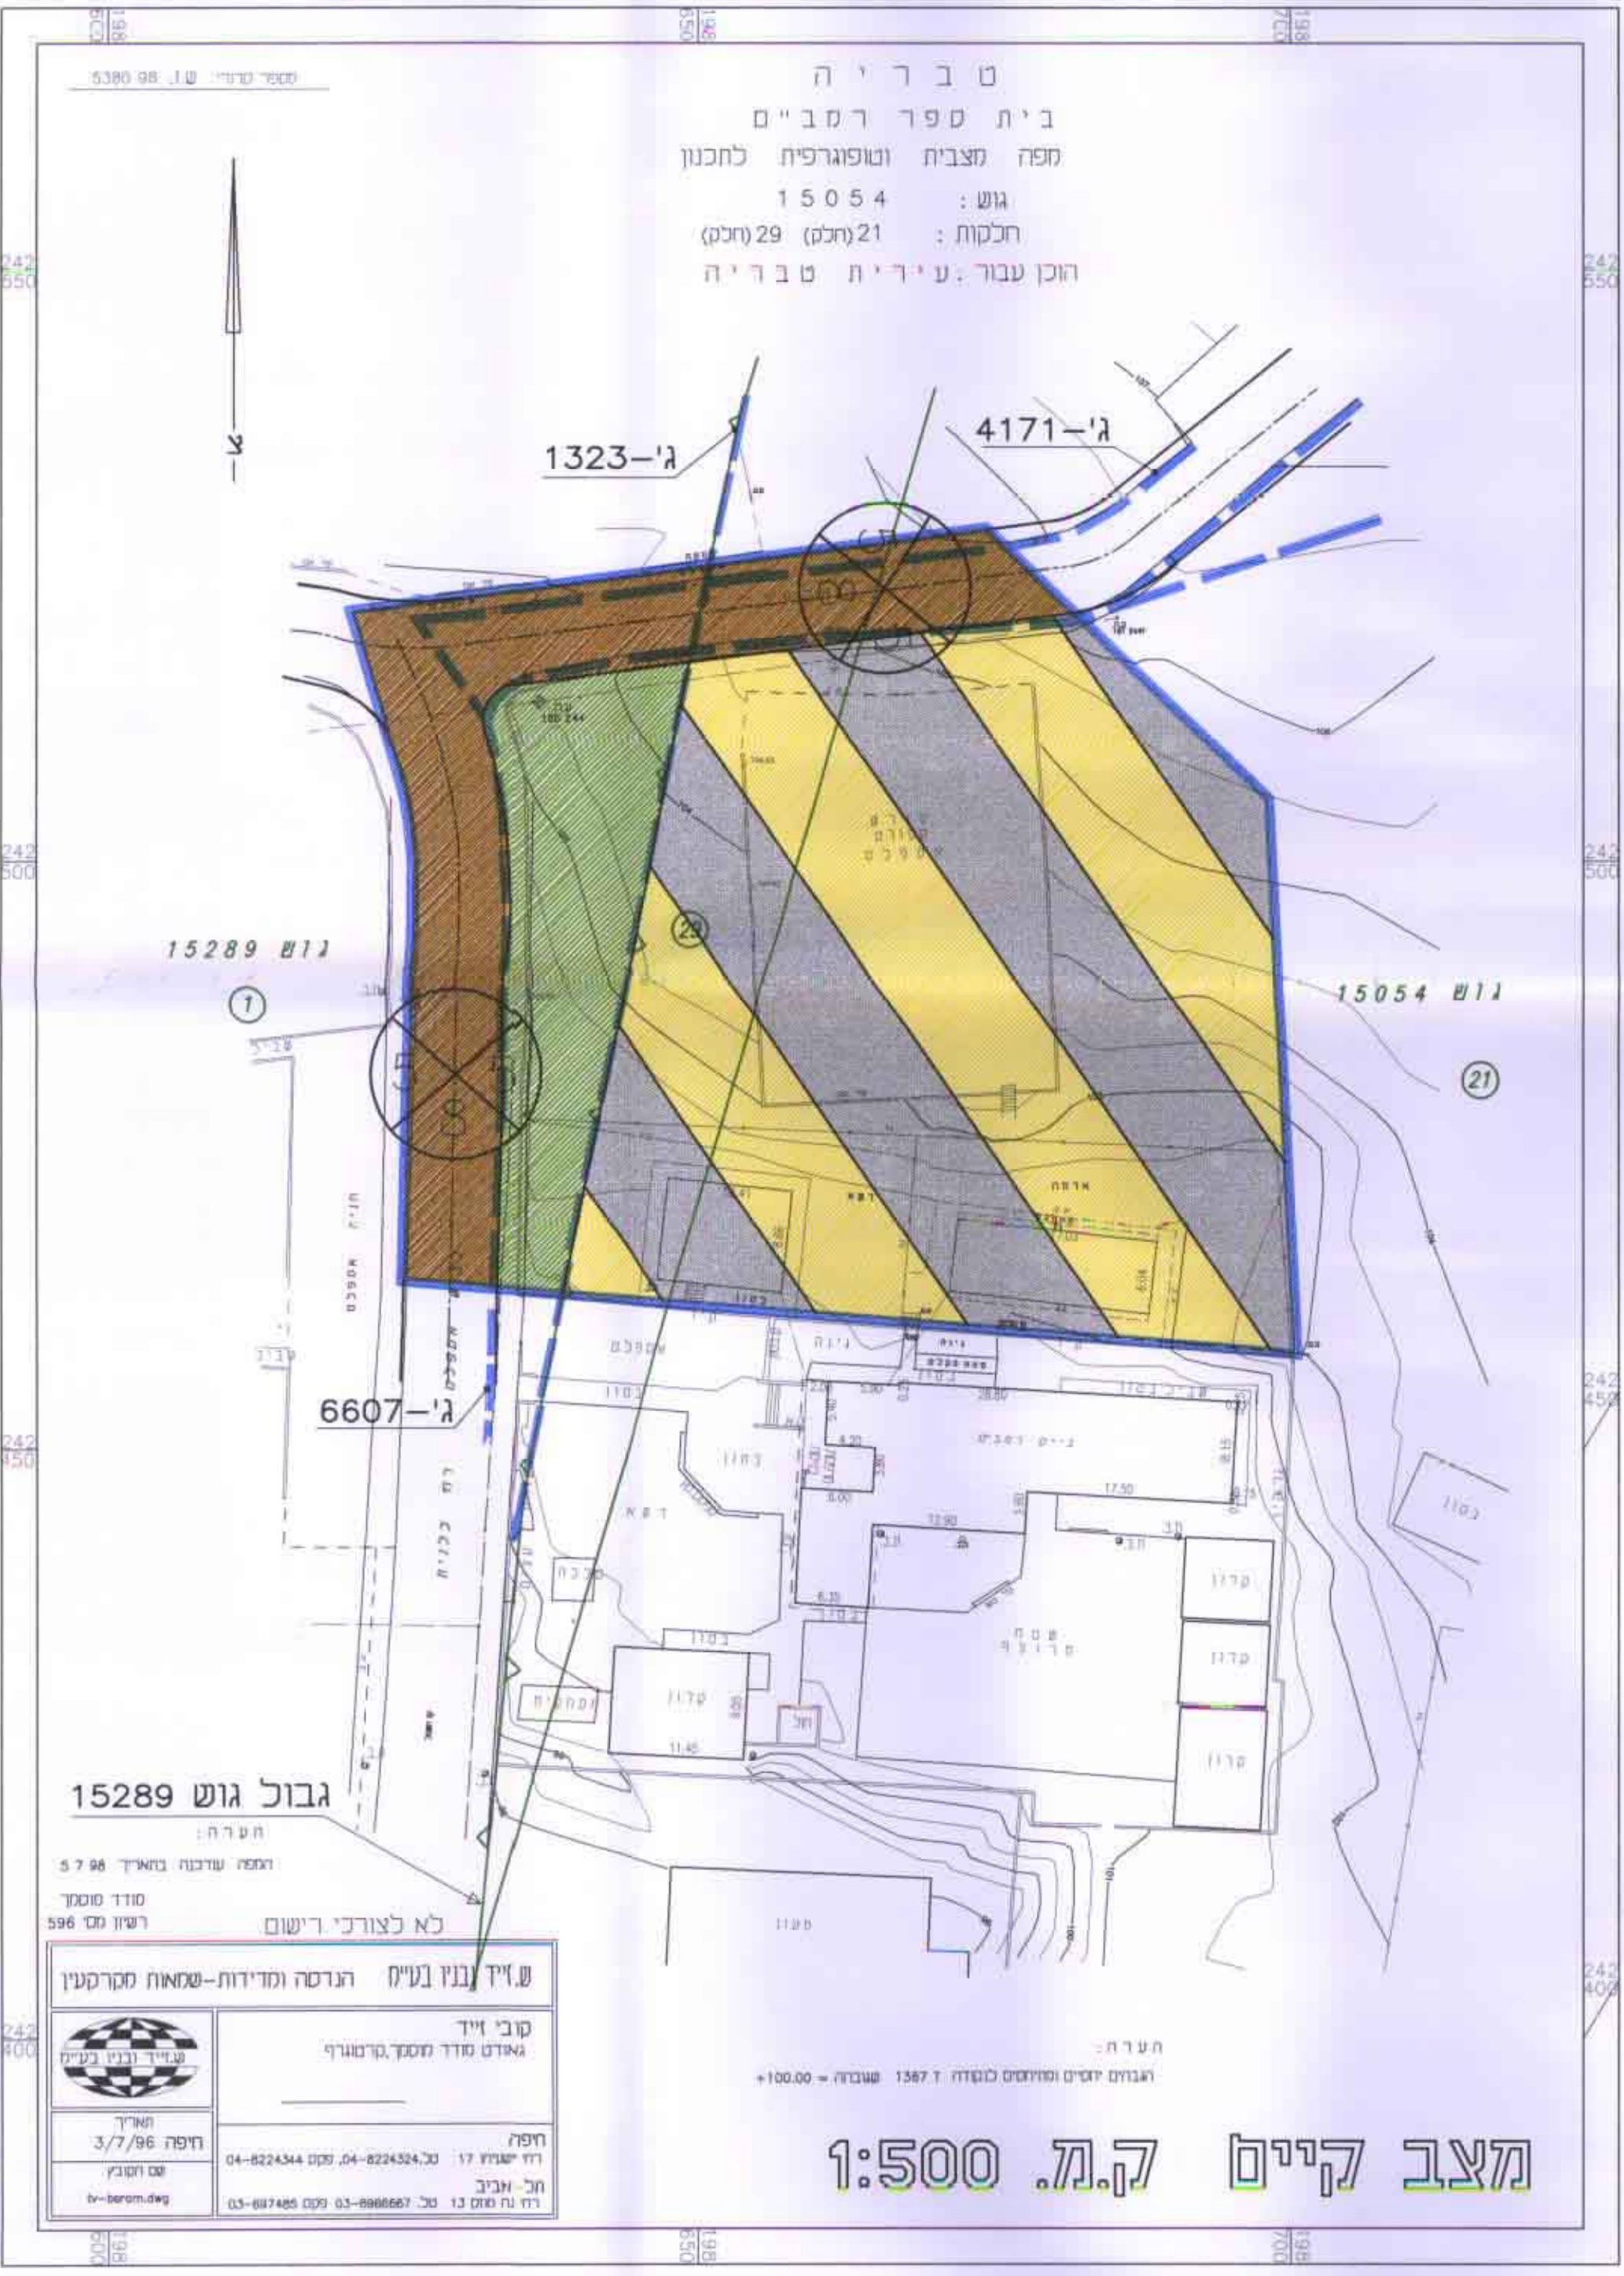

מצב קיים 7.ק.מ. 1:500