

5191 103 10146/2

משרד הפנים תחום הצפון
התכנית מס' 10146
תאריך: 15.12.97
מס' תכנית: 6.10.97
מס' תחום: 10146

מחוז הצפון

**מרחב תכנון מקומי
גליל מרכזי**

חחום שיפוט מוניציפלי - מ.מ. כפר יאסיף
תכנית מס' 10146



שינוי יעוד מאזור מרכז עסקים ראשי
לאזור ת. תדלוק ושרותי דרך

ומהווה שינוי לתוכנית
מתאר כפר יאסיף מס' 4228/ג 1 4683/ג


משרד הפנים מחוז הצפון
תחום התכנון והבניה תשכ"ב - 1965
אישור תכנית מס' 10146
תאריך: 20.11.97
מס' תכנית: 63
מס' תחום: 10146

תחומי: 10146/2
פורסמה בלשון הפרסומים מס' 4683
מיום 24.11.97
הודעה על אישור תוכנית מס' 10146
מס' תכנית: 63
מס' תחום: 10146
מס' תחום: 10146
מס' תחום: 10146
מס' תחום: 10146

הגשה לועדה מקומית: 1.9.97
דיון בועדה מחוזית להפמדה: 6.10.97
דיון בועדה מחוזית כמתן תוקף: 24.11.97

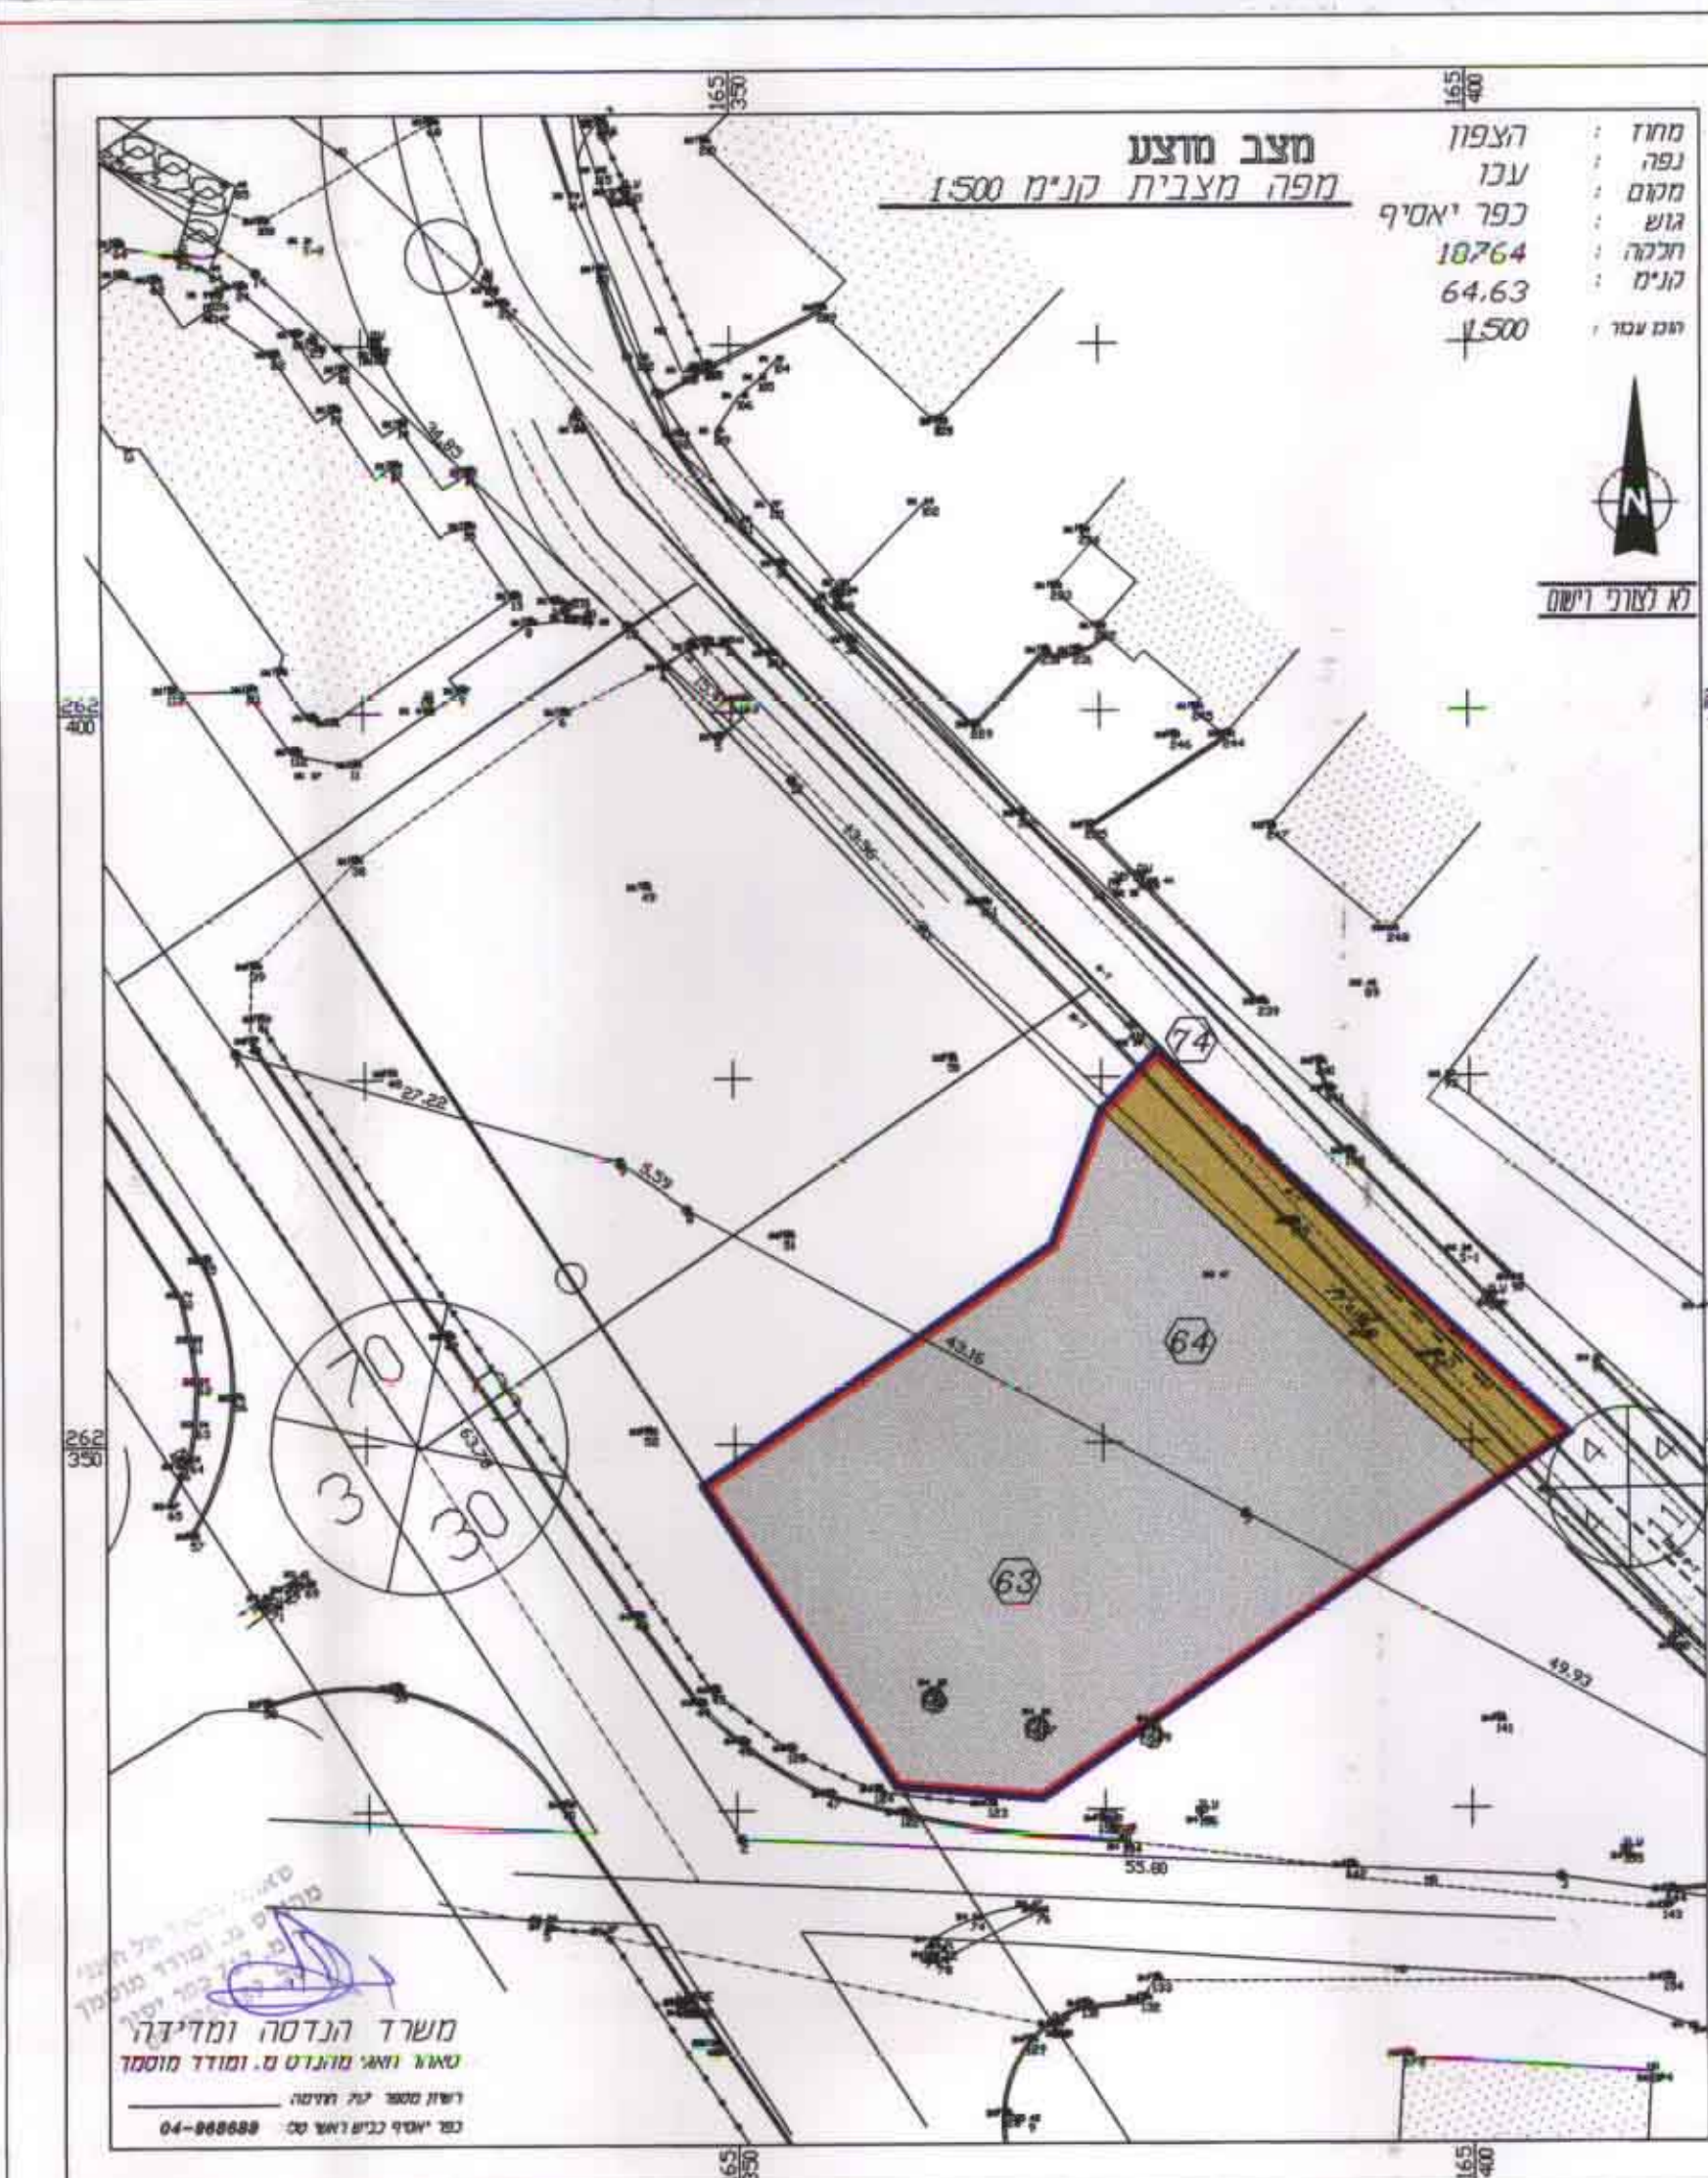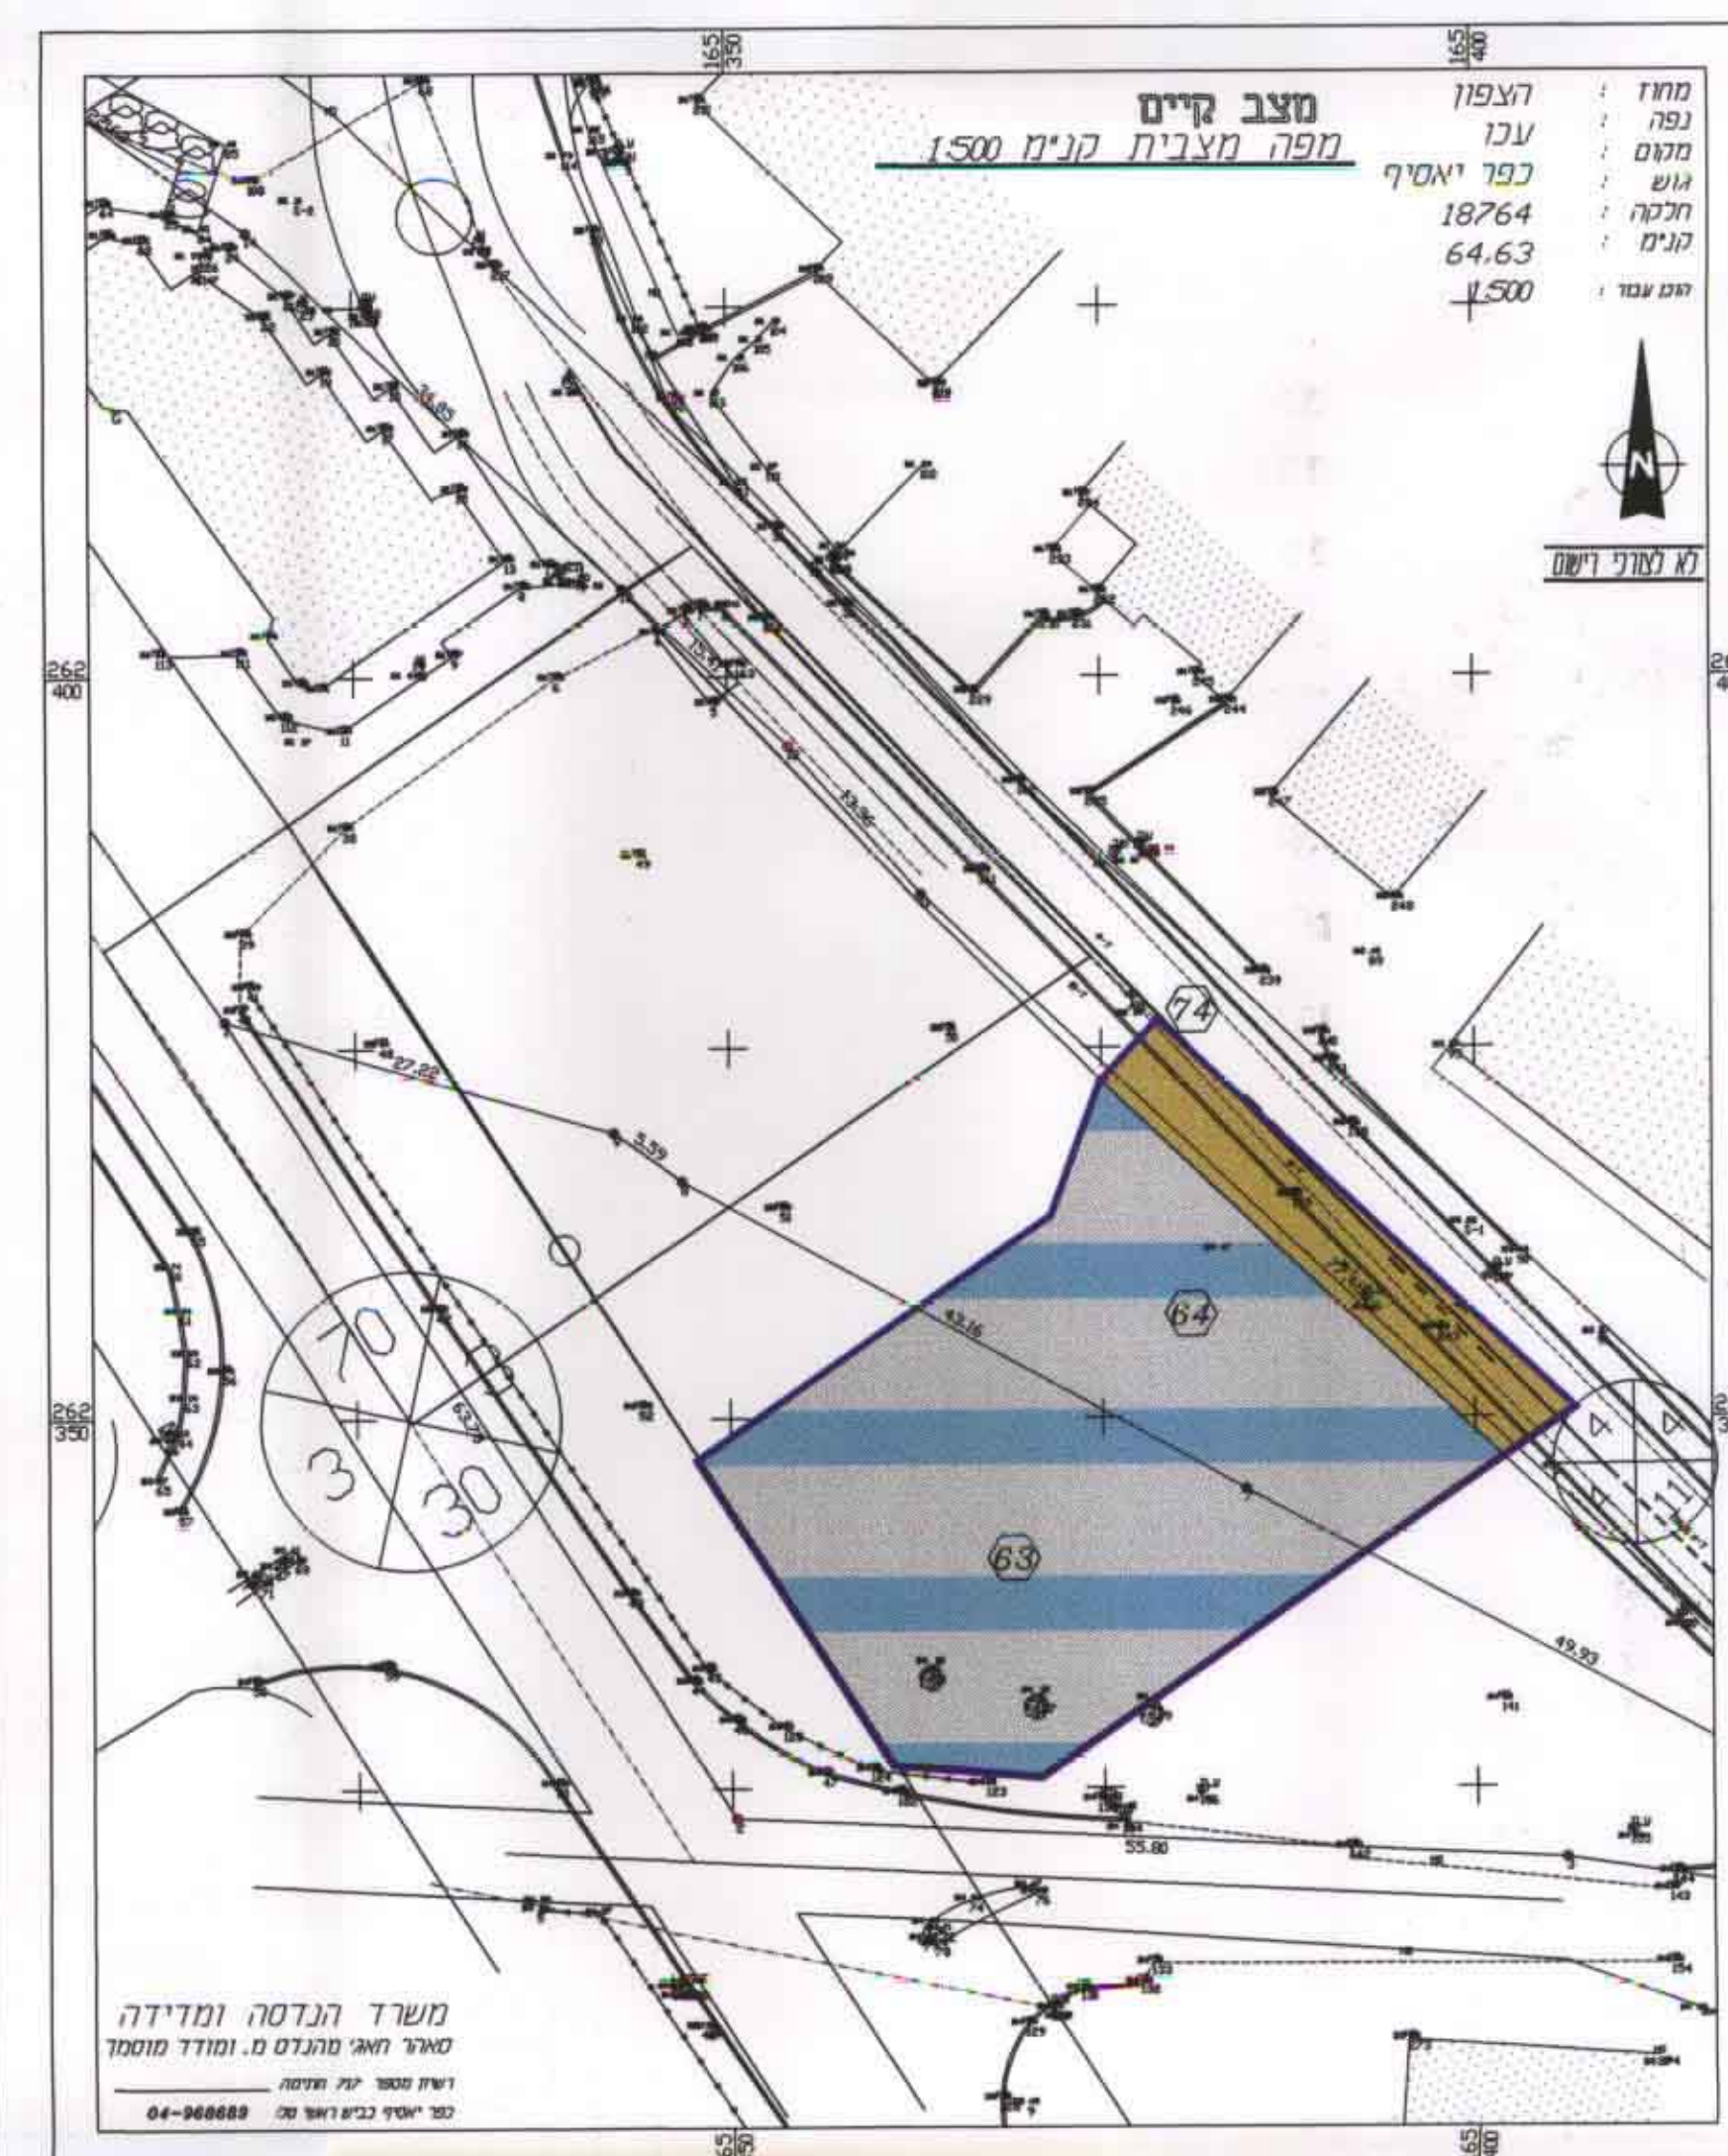

מחוז : הצפון
נפה : עכו
המקום : בתחום שיפוט מועצה מקומית כפר יאסיף
גוש חלקה : 18764
ח"ח 64, 63
ח"ח 74 (דרך)
שטח התכנית : 1.47 דונם 'במדידה ממחושבת'
יזום התכנית : חורי עבדאללה
בעל הקרקע : חורי עבדאללה ואחרים
עורך התכנית : אינג' א. חדאד

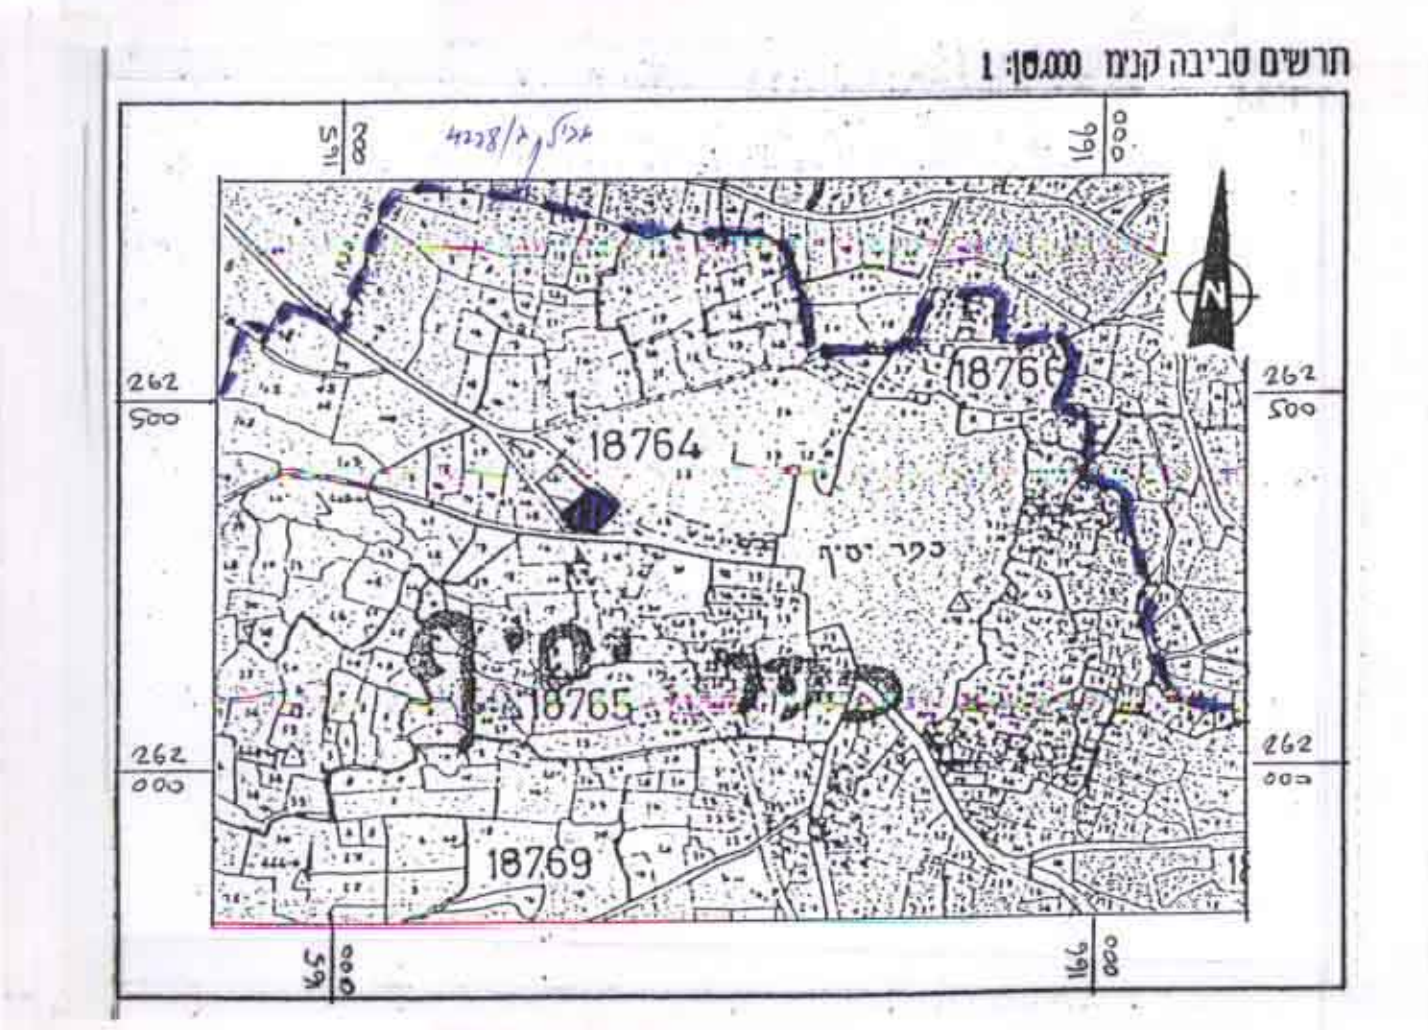

מקרא :

- גבול התכנית
- אזור מרכז עסקים ראשי
- אזור תדלוק ושרותי דרך
- דרך קיימת מאושרת
- מס' דרך
- קו בנין
- רחוב הדרך
- גבול ומספר גוש
- גבול ומספר חלקה /
- גבול ומספר מגרש /

טבלת שמורות :				
אזור	שטח דונם		אחוז %	
	קיים	מוצע	קיים	מוצע
אזור מרכז עסקים ראשי	1.27		86.4	
שטח לתדלק ושרותי דרך		1.27		86.4
דרך קיימת	0.20	0.20	13.6	13.6
סה"כ	1.47	1.47	100%	100%

חתימות :

חתימת יזום התכנית:

חתימת בעל הקרקע:

חתימת עורך התכנית:

משרד הנדסה ומדידה
טאלי חת' מונג'ס מ. ומודר מוסמד
רשות מס' ת"ח חת'ה
כפר יאסיף כ"ש ראשון 04-968688